

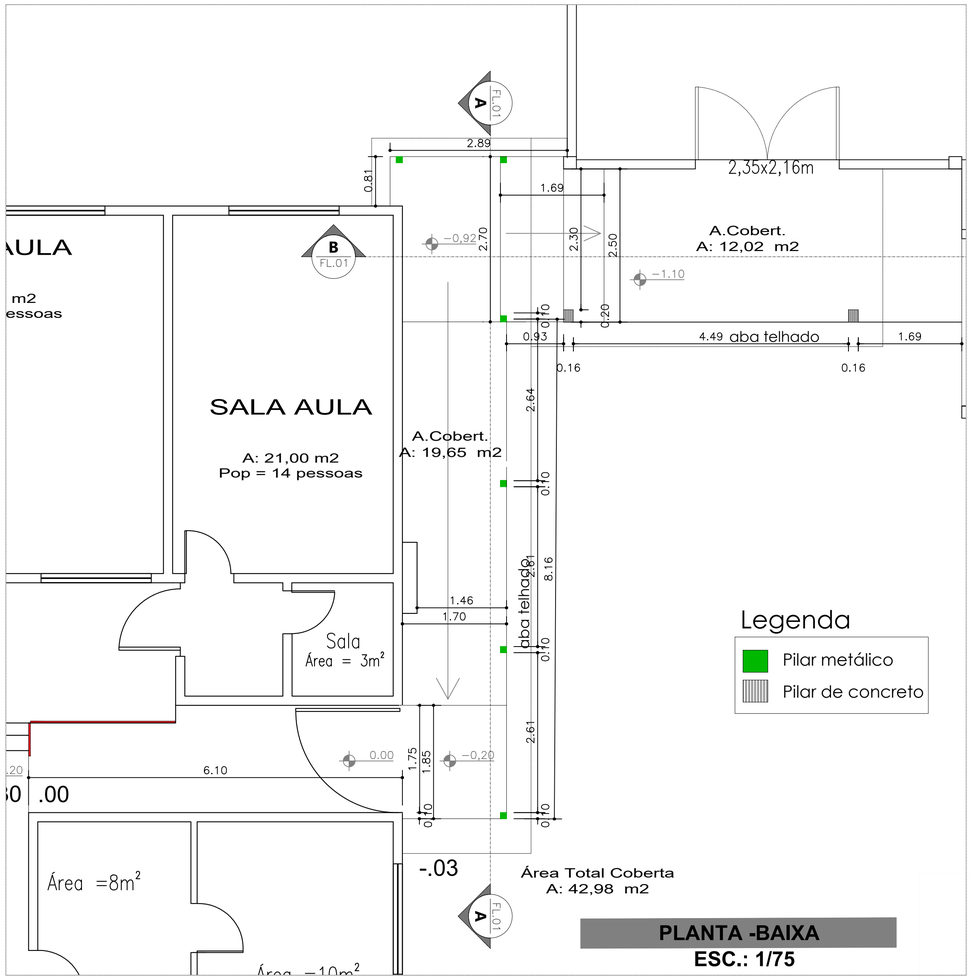



PLANTA -BAIXA
ESC.: 1/75

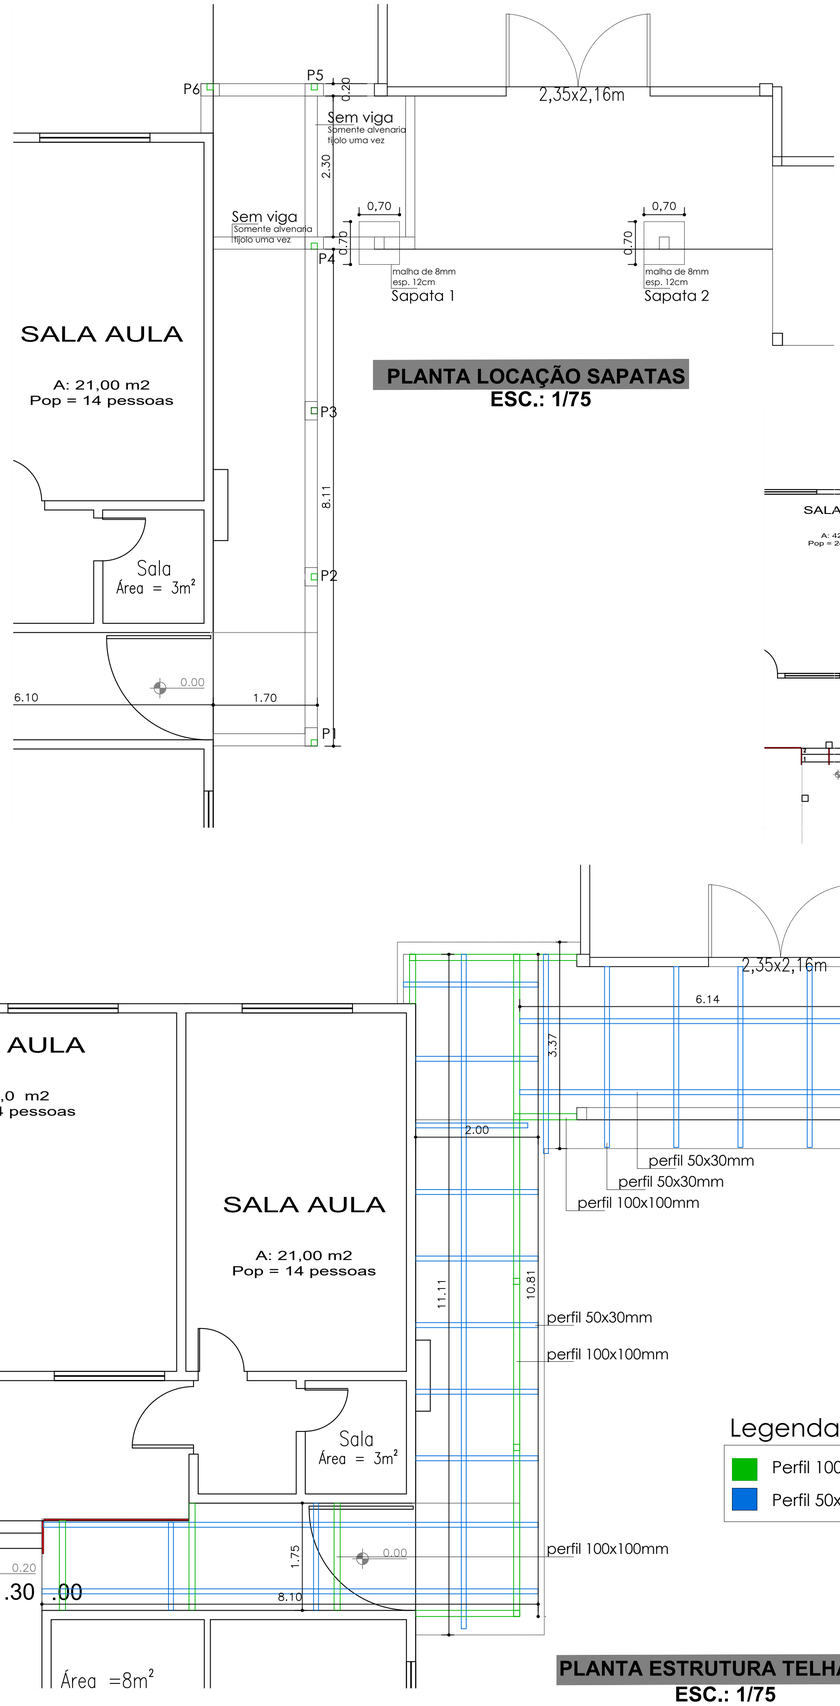


PLANTA LOCAÇÃO SAPATAS
ESC.: 1/75

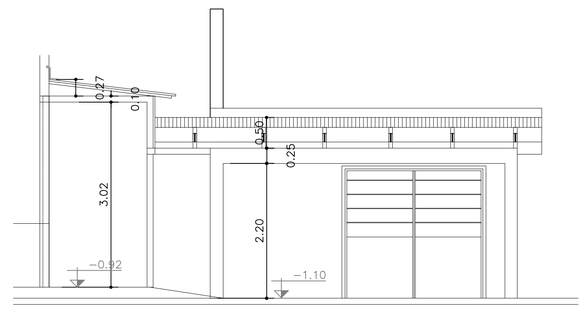

CORTE B
ESC.: 1/50

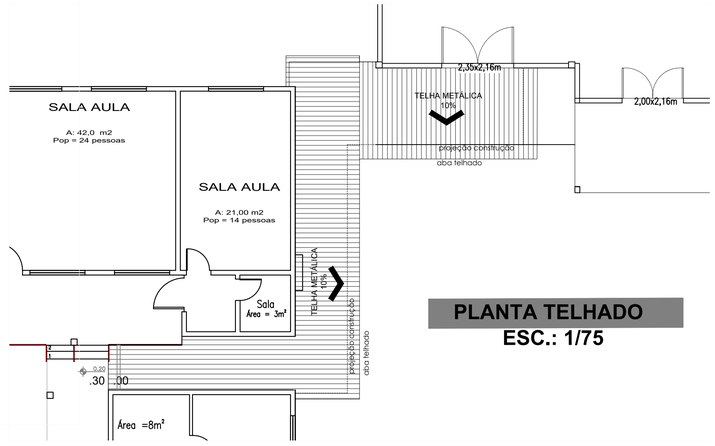

PLANTA TELHADO
ESC.: 1/75

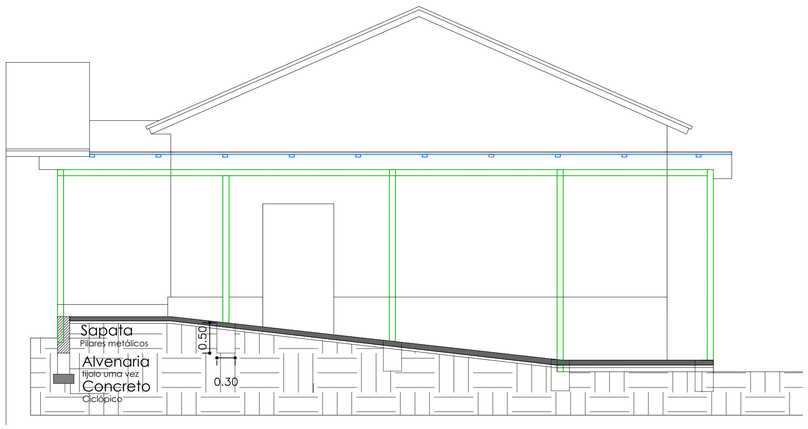

CORTE A
ESC.: 1/50

PLANTA ESTRUTURA TELHADO
ESC.: 1/75

COBERTURA DE LIGAÇÃO ESCOLA MUNICIPAL JOSÉ DO PATROCÍNIO COM GINÁSIO DE ESPORTES

PREFEITURA MUNICIPAL DE SÃO MIGUEL DAS MISSÕES

LOCAL: Escola José do Patrocínio, SERRA SÃO JOSÉ

PRANCHA
1/1

PREFEITURA MUNICIPAL DE SÃO MIGUEL DAS MISSÕES/RS
CNPJ: 89.971.758/0001-80

RESP. TÉCNICO: VÂNIA FRIEDERICHS COPETTI
CAU A 67075-8

PLANTA ESTRUTURAIS

ÁREA :	ESCALA:	DATA:	DESENHO:
42,98m²	INDICADA	agosto/2026	VÂNIA