


VIVEIRO

APP

PLANTA BAIXA RUA PROFESSOR CLEMENTE POLANCZYK
ESC.: 1:400

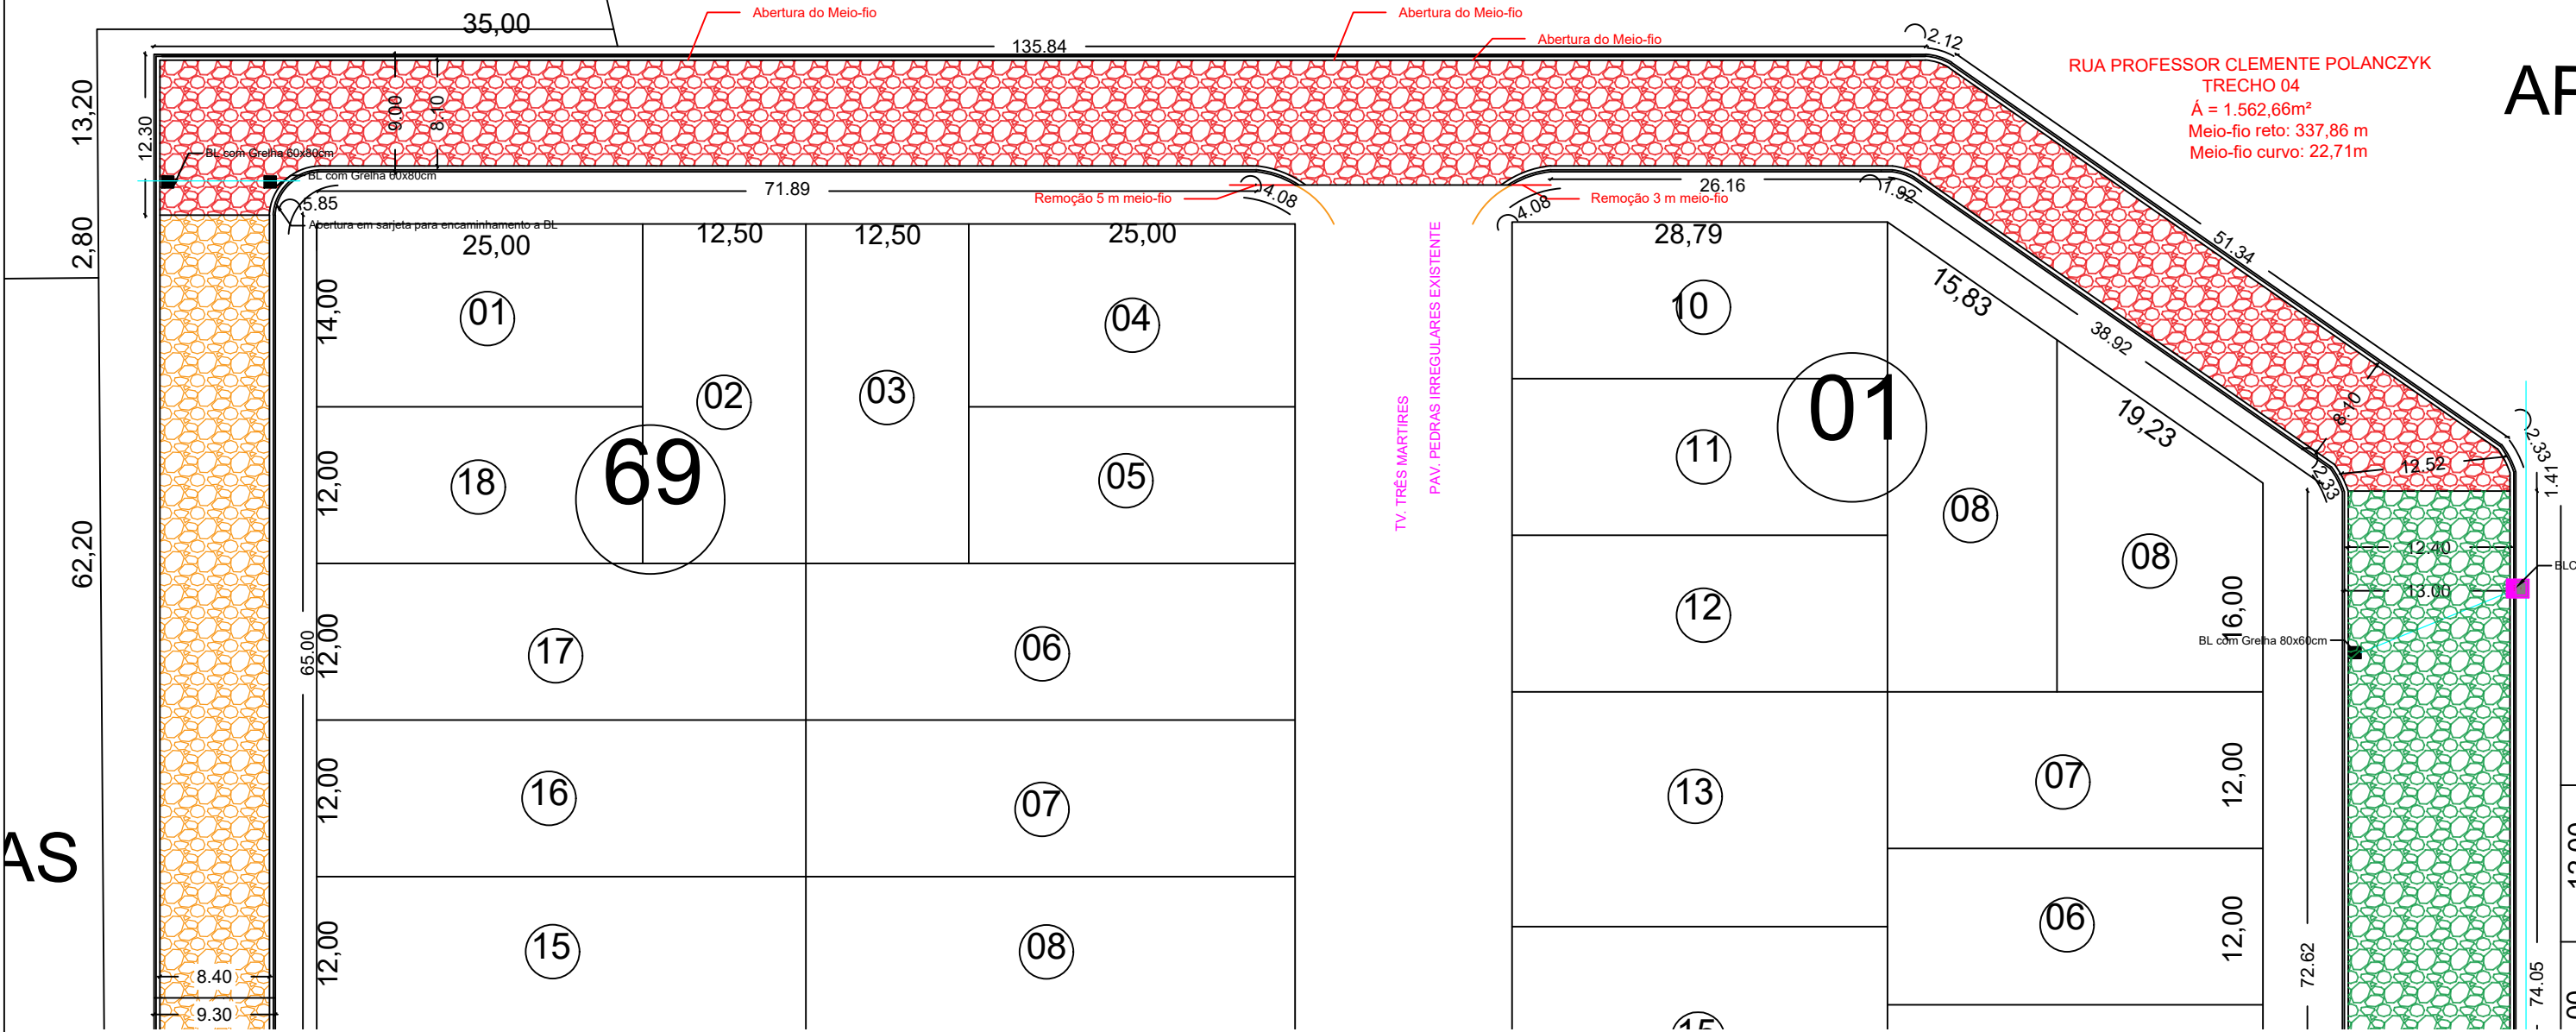

RUA PROFESSOR CLEMENTE POLANCZYK
TRECHO 04
Á = 1.562,66m²
Meio-fio reto: 337,86 m
Meio-fio curvo: 22,71m

AF

AS



PERFIL LONGITUDINAL
ESC.: SEM ESCALA

PAVIMENTAÇÃO				
TRECHO	NOME	ÁREA (m2)	MFR (m)	MFC (m)
1	TV. NICOLAU LANGUIRU	865,3700	177,6000	9,2600
2	RUA JOÃO F. BITTENCOURT	1403,9200	217	22,8900
3	RUA SÃO NICOLAU	918,5200	151,2600	0
4	RUA PROFESSOR CLEMENTE POLANCZYK	1562,6600	337,8600	22,7100
5	TV. DAS MISSÕES	546,0000	130	0
Totais		5296,4700	1013,7200	54,8600

VERSÃO	DESCRIÇÃO	DATA MOD.	RESERV. FISCAL
01	PROPOSTA INICIAL	17/09/26	
PROJETO TÉCNICO			
LOCAL: DIVERSAS RUAS			
PLANTA BAIXA			
PREFEITURA DE SÃO MIGUEL DAS MISSÕES			
CNPJ: 89.971.758/0001-80			ÁREA: INDICADA
RESP. TÊC.: ENG. CIVIL ERIC MORAES TONETTO			ESCALAS: INDICADAS
CREA: RS229.373			PRANCHA 4/6
			DATA: SET/2026