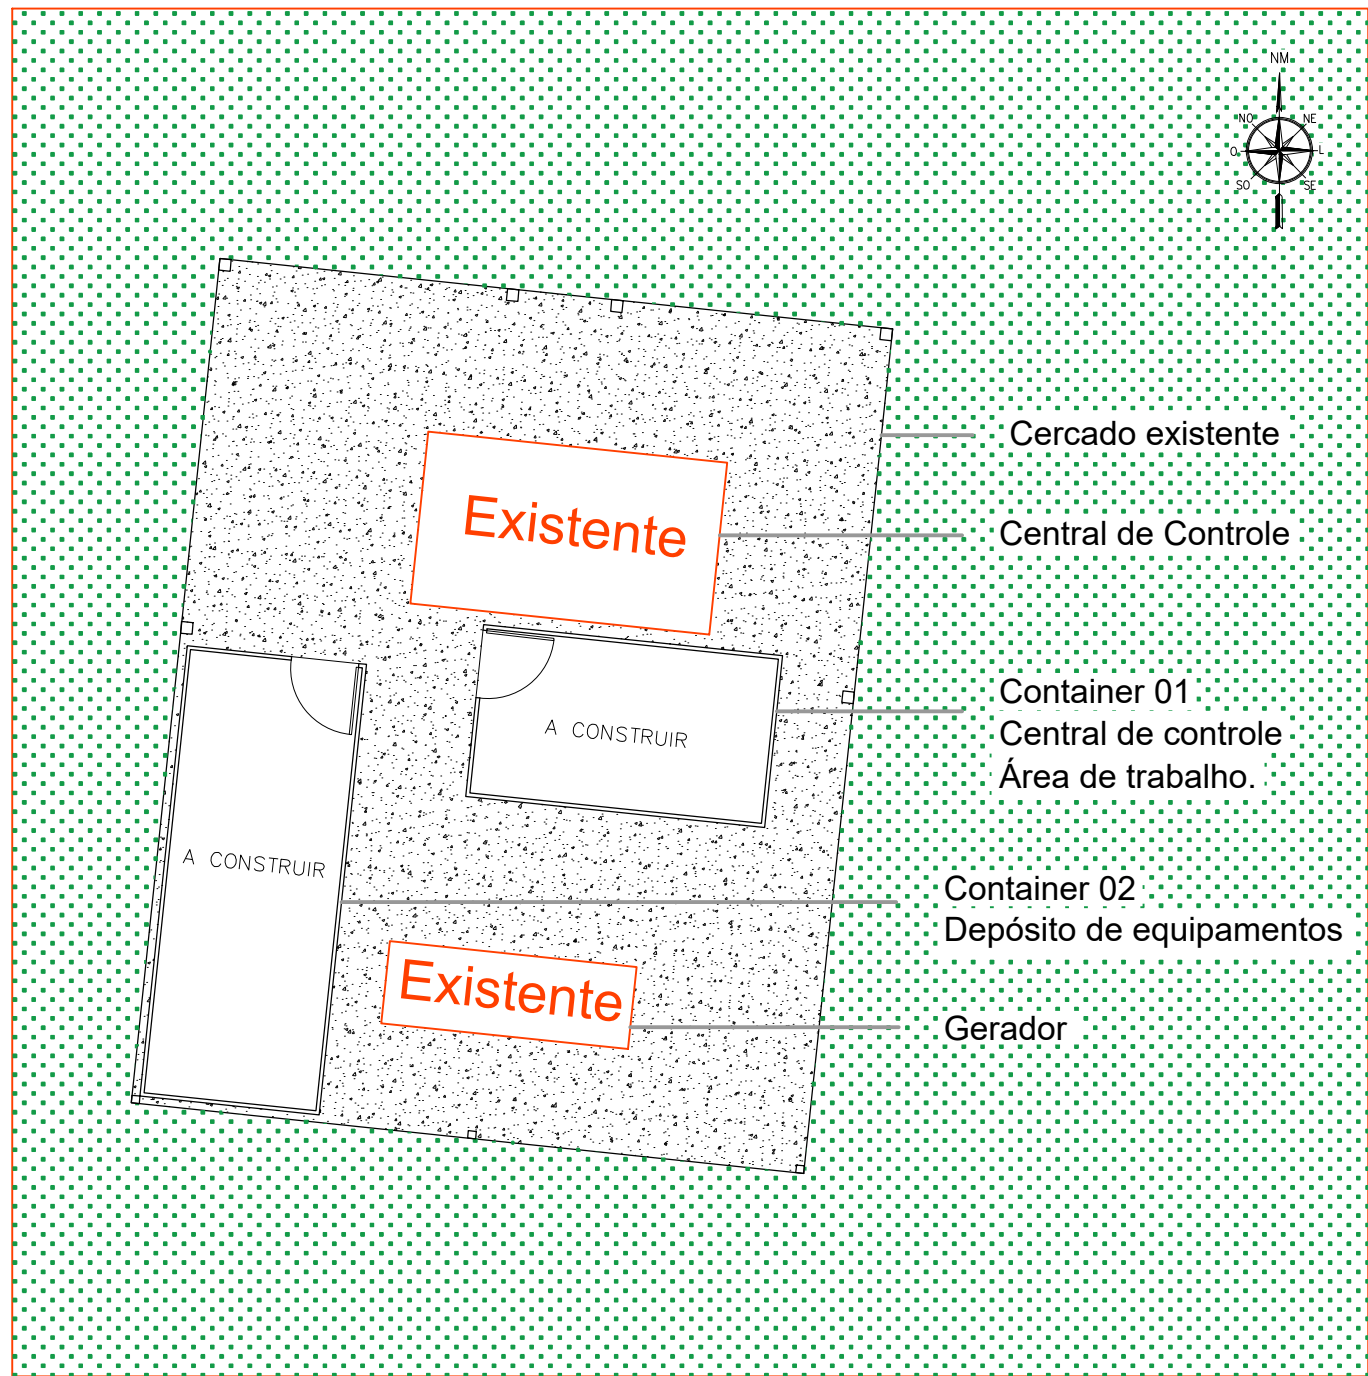



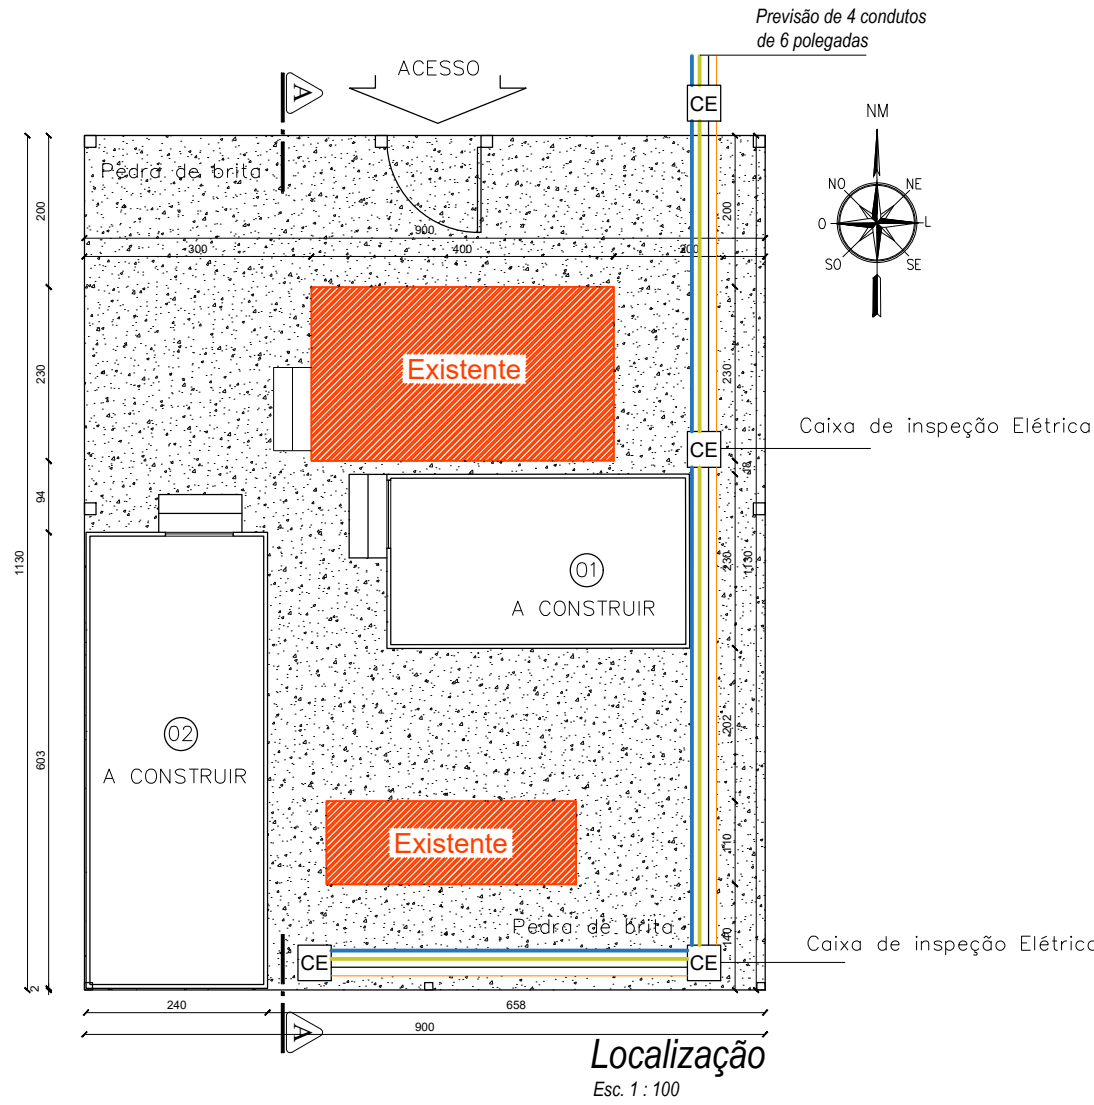


Imagem do Container Existente
SEM ESCALA


Detalhamento 01




Sem Escala

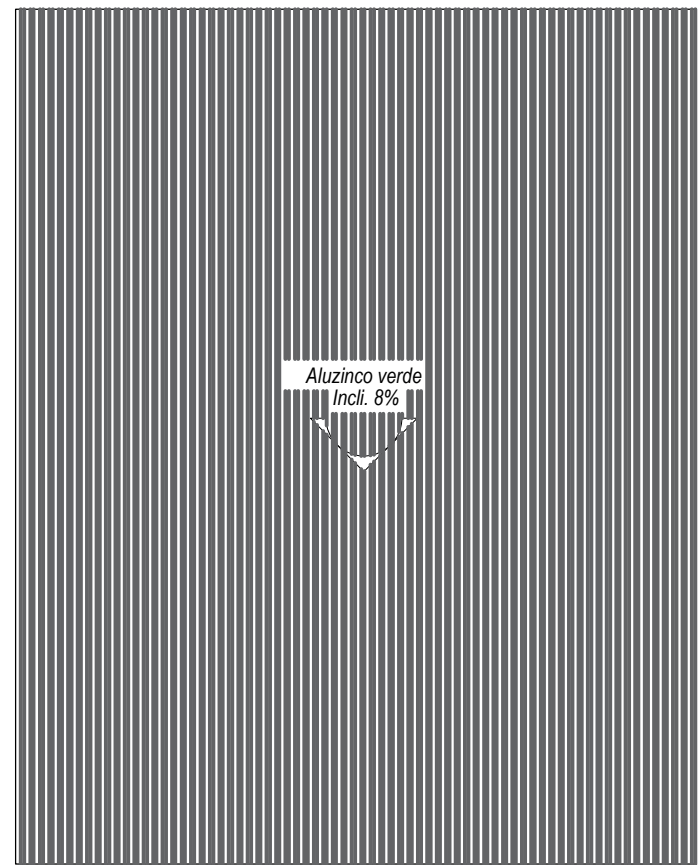


Cobertura
Esc. 1 : 100

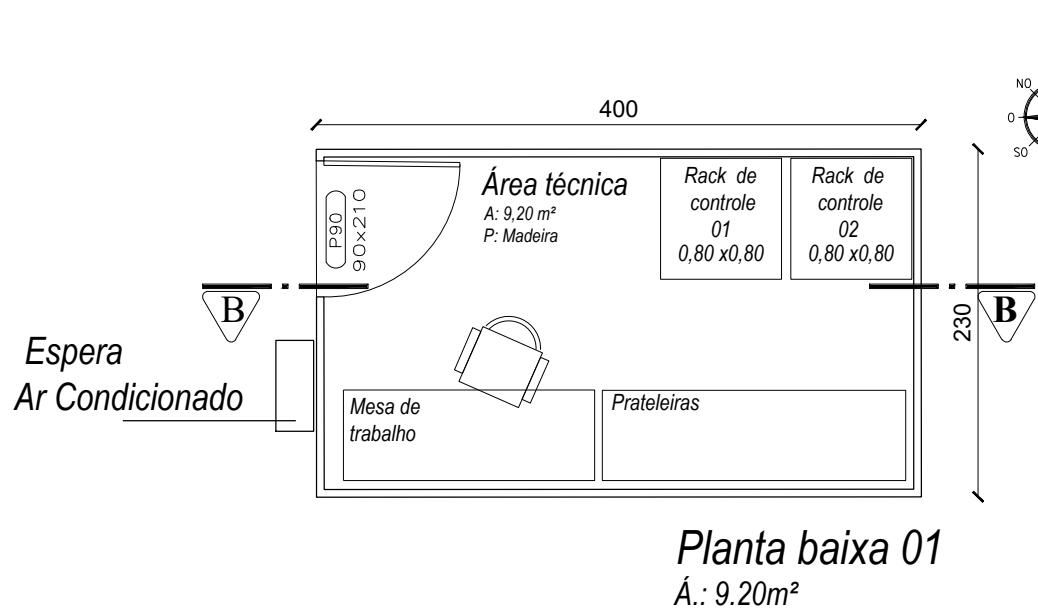


Planta baixa 01
A.: 9.20m²

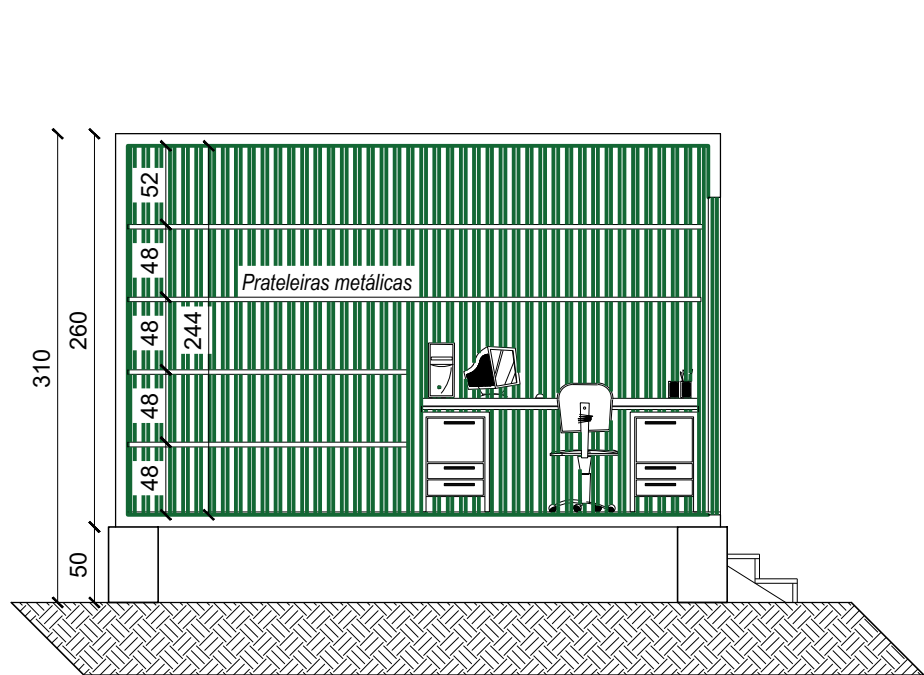


Corte B-B
Esc. 1 : 50

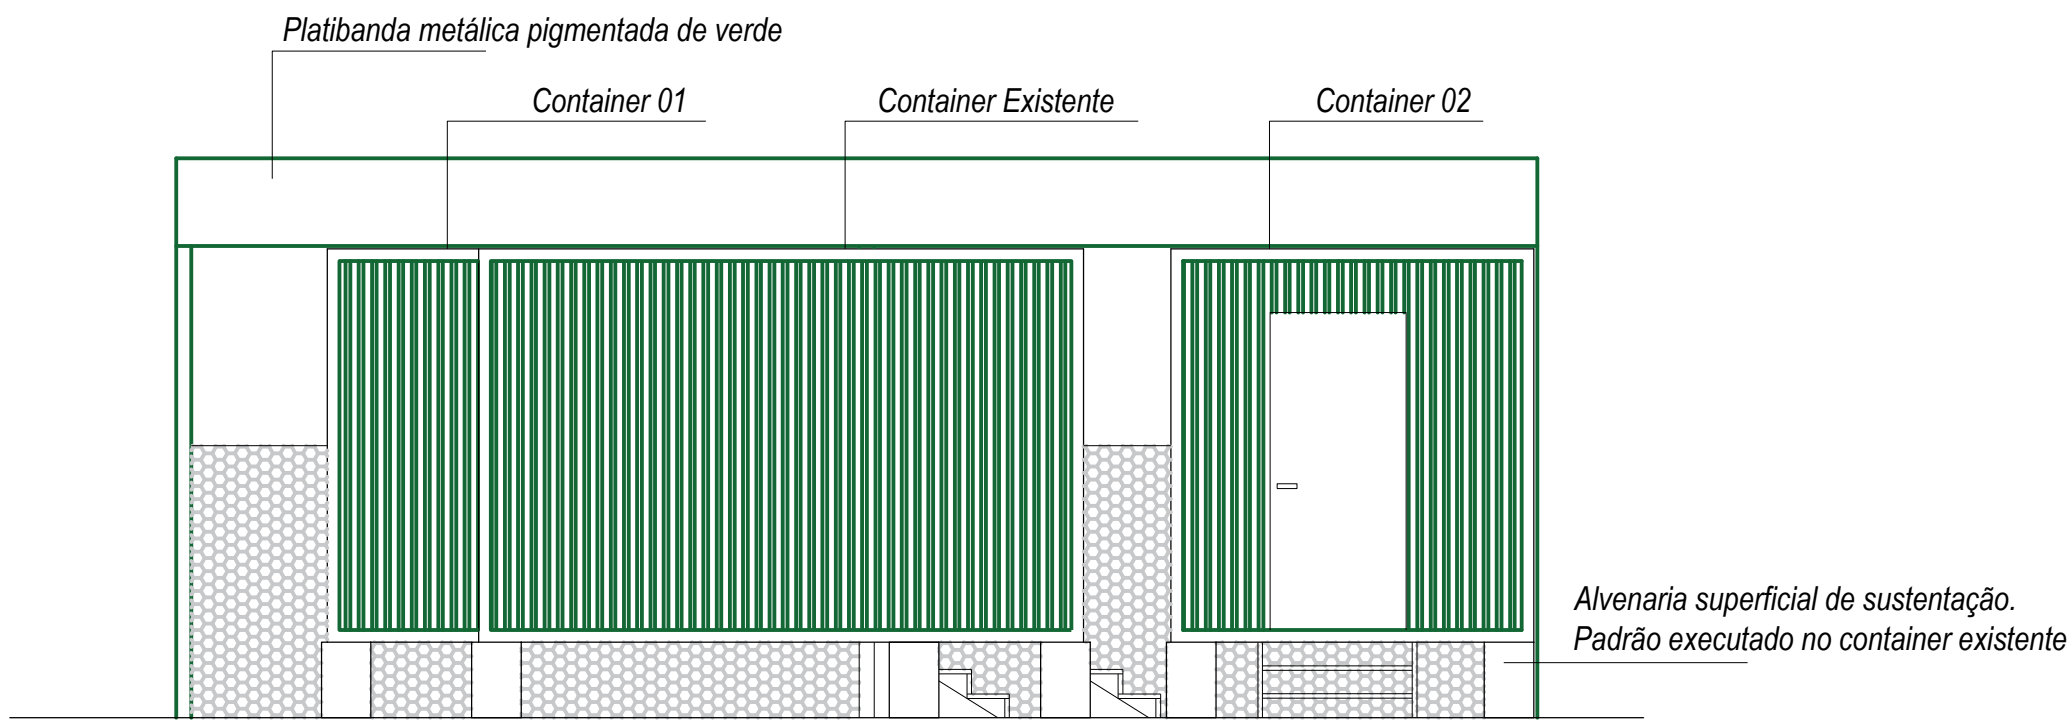


Fachada Principal Norte
Esc. 1 : 50

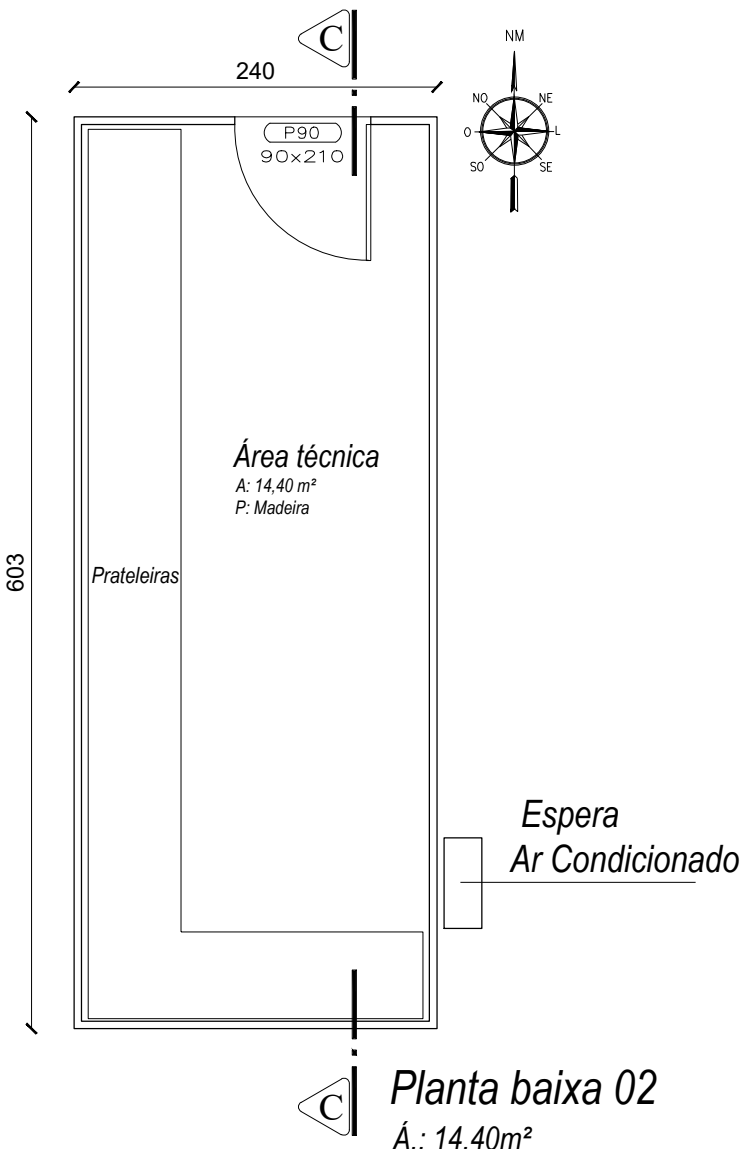

Planta baixa 02
A.: 14.40m²

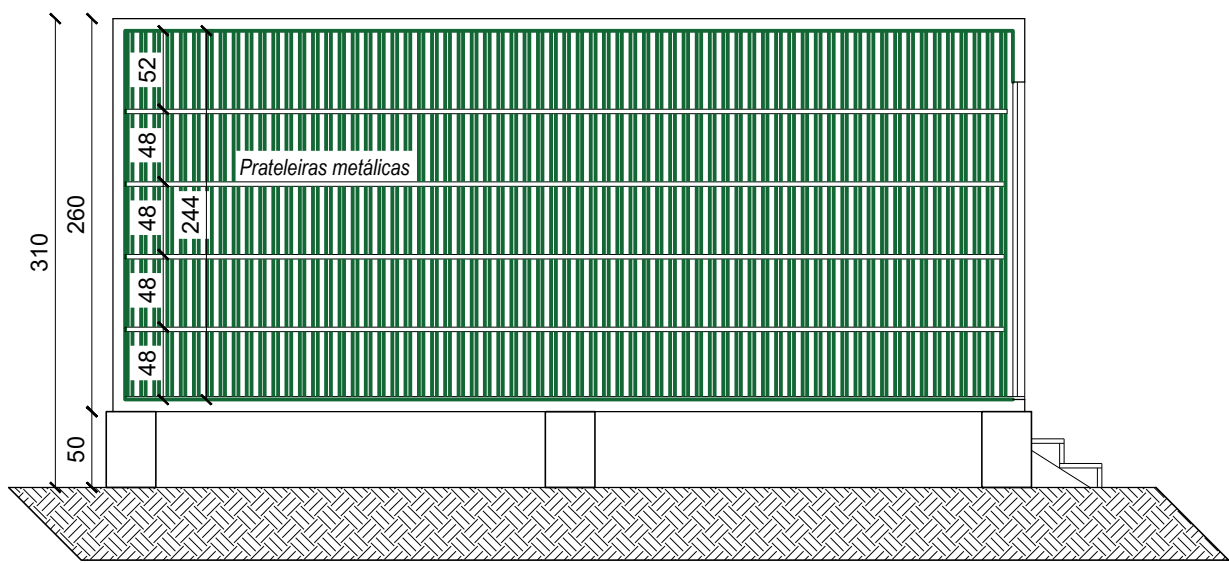

Corte C-C
Esc. 1 : 50

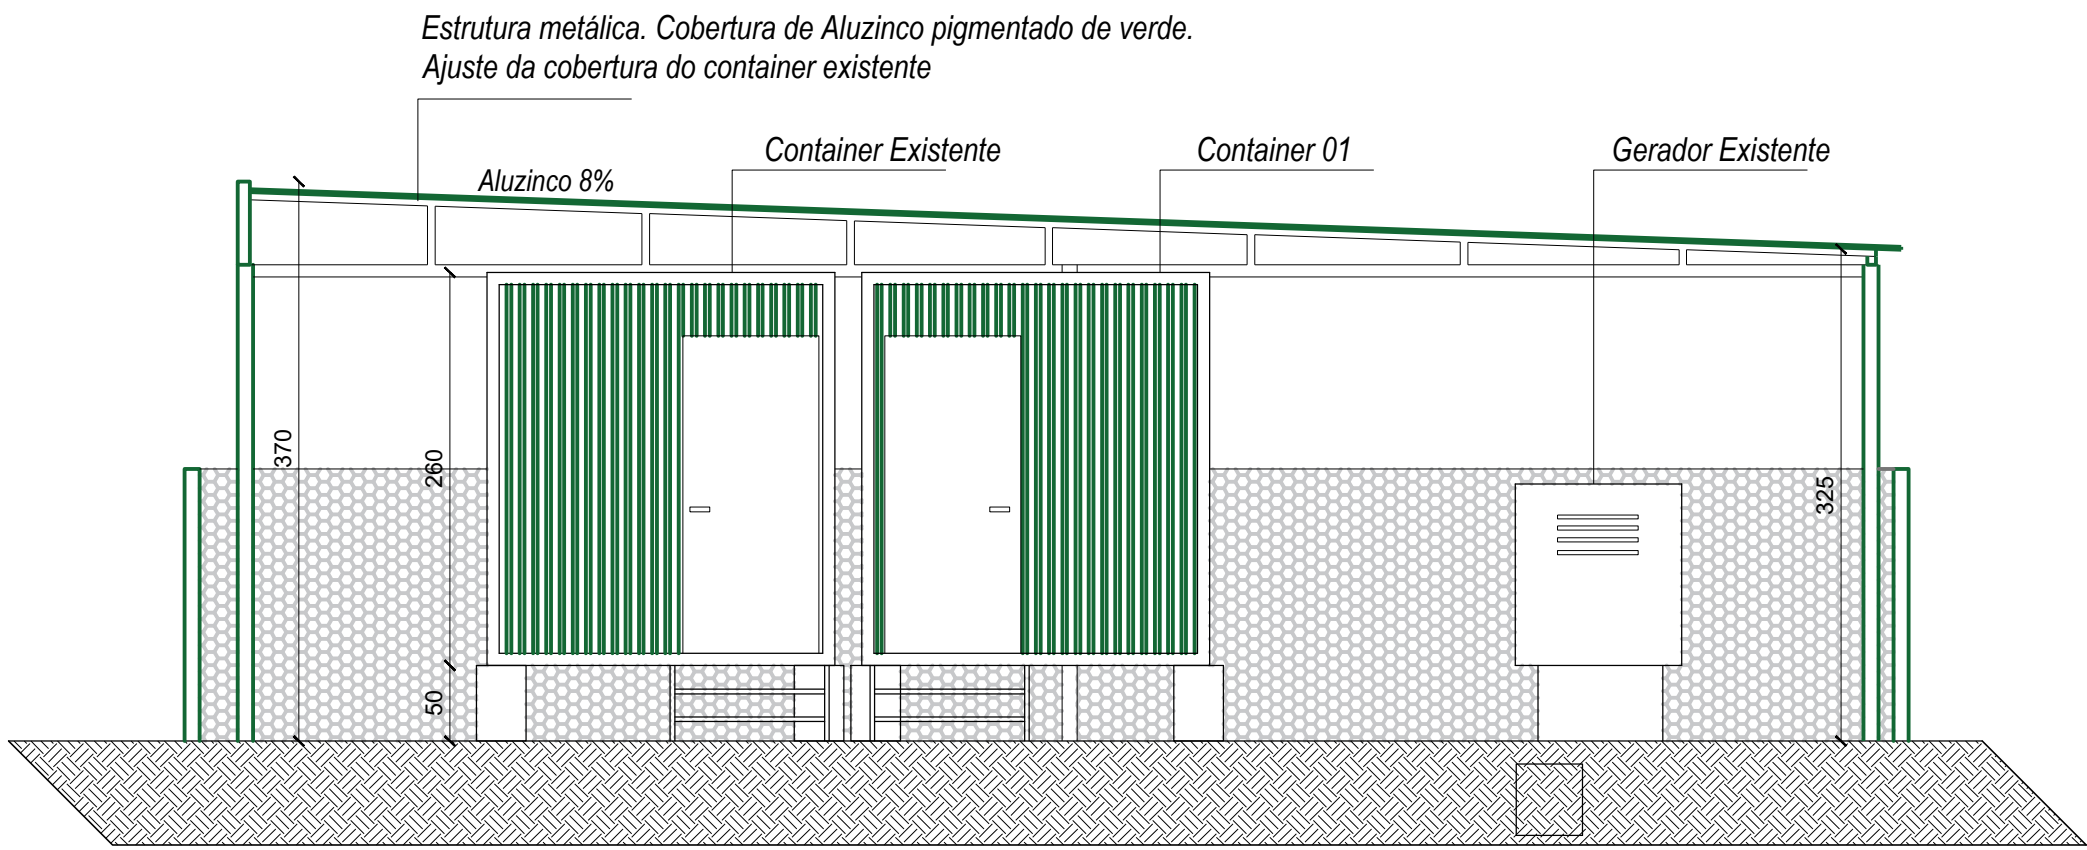

Corte A-A
Esc. 1 : 50



Detalhes 01 e 02

<i>Institucional</i>			Projeto Nº:
Obra:	Projeto técnico de audiovisual e infraestrutura		Prancha :
Endereço:	Sítio Arqueológico - São Miguel Missões - RS		02/02
Projeto:	Projeto técnico de audiovisual e infraestrutura		
Especificação:	Det. 01, Det. 02, Localização, Planta de Cobertura, Plantas baixas,Fachada Principal e Corte A-A.		Setor Quadra Lote
			Área:
			Escala: As Indicadas
			Esc. Plot.: 10 : 50
			Conclusão: Dezembro 2025
Prop.:	André Negreiros Produções Técnicas CPF: 34.005.482.0001-94	Resp. Tec.:	Alteração:
		Richna Correa Mascarin Arquiteta e Urbanista CAU/RS A 152194-2	Desenho: Richna C.M
São Miguel das Missões / RS Fones: (55) 99961-1255 / 99602-6581 - r_arquitetos@hotmail.com			