




PLANTA BAIXA
ESC.: 1:400
RUA PRADELINO PEÇANHA

TRAVESSA APARÍCIO ODIL RIBAS

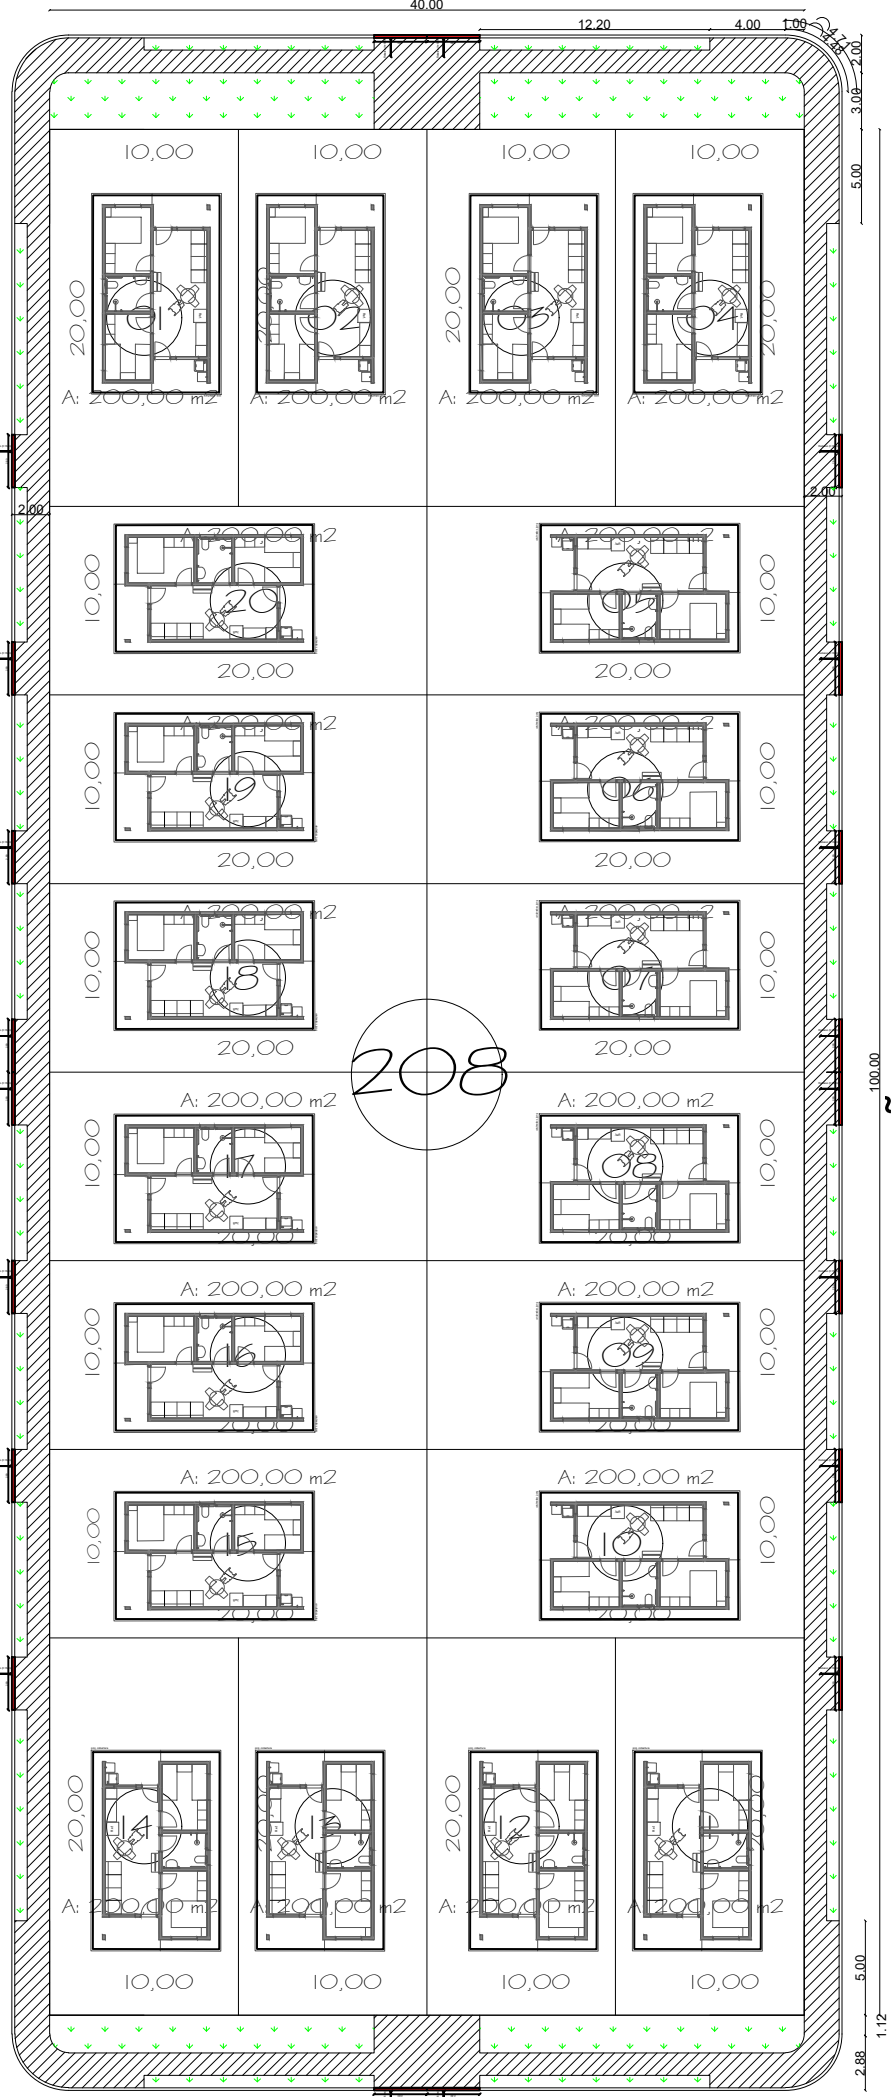


RUA ARNALDO DAHER BOAYS


TRAVESSA JOÃO PAIVA DE OLIVEIRA

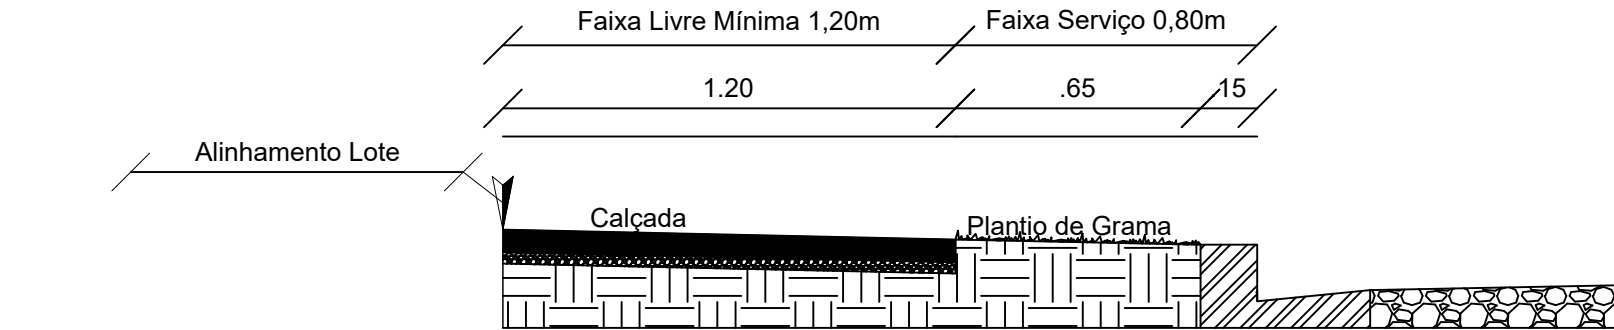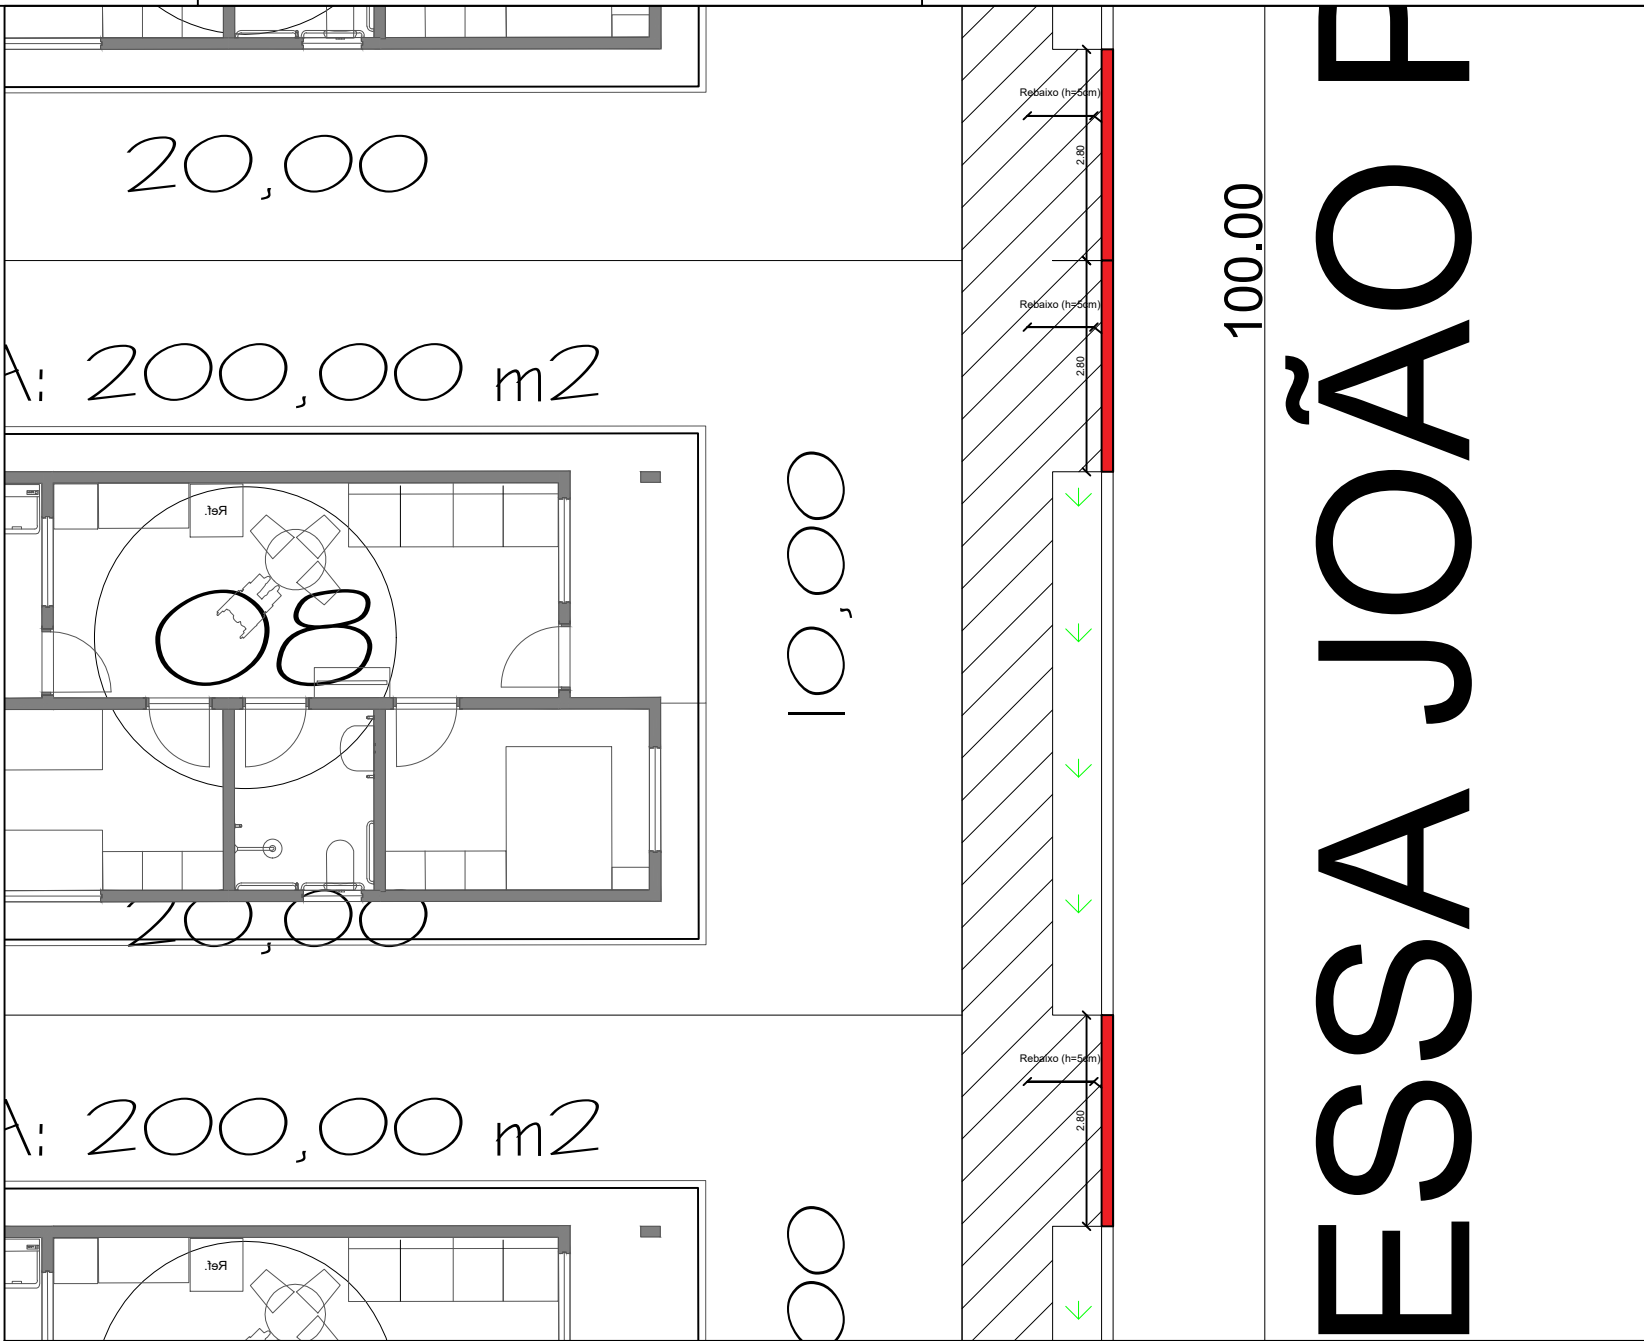

DETALHES CALÇADAS (CORTE)
ESC.: 1:20

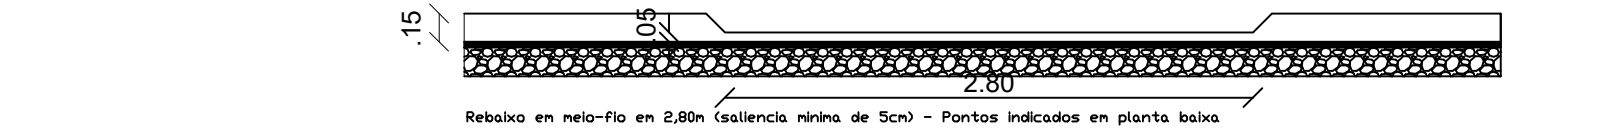

DETALHES REBAIXO (LONGITUDINAL)
ESC.: 1:40

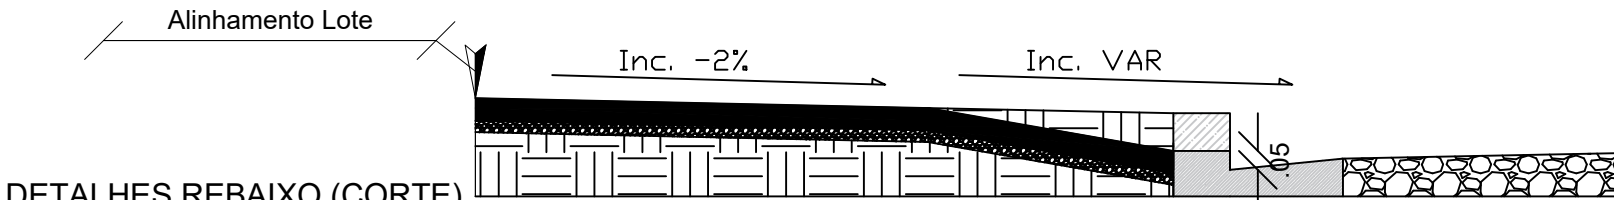


DETALHES REBAIXO (CORTE)
ESC.: 1:20

Passeio Público Quadra 208	
Passeio Público	452,47 m²
Grama	290,74 m²

Exemplo - Rebaixo de Meio Fio
ESC.: 1:100

PAVIMENTAÇÃO DE PEDRAS IRREGULARES ZOS 2025

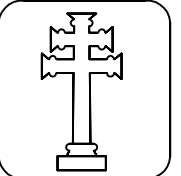PREFEITURA MUNICIPAL DE
SÃO MIGUEL DAS MISSÕES

LOCAL: PERÍMETRO URBANO DE SÃO MIGUEL DAS MISSÕES

PRANCHA
3/4

PREFEITURA MUNICIPAL DE SÃO MIGUEL DAS MISSÕES/RS
CNPJ: 89.971.758/0001-80

RESP. TÉCNICO: ERIC MORAES TONETTO
CREA: RS 229.373

PLANTA BAIXA - PASSEIO PÚBLICO

ÁREA: INDICADA	ESCALA: INDICADA	DATA: SET/2025	DESENHO: ERIC
-------------------	---------------------	-------------------	------------------