
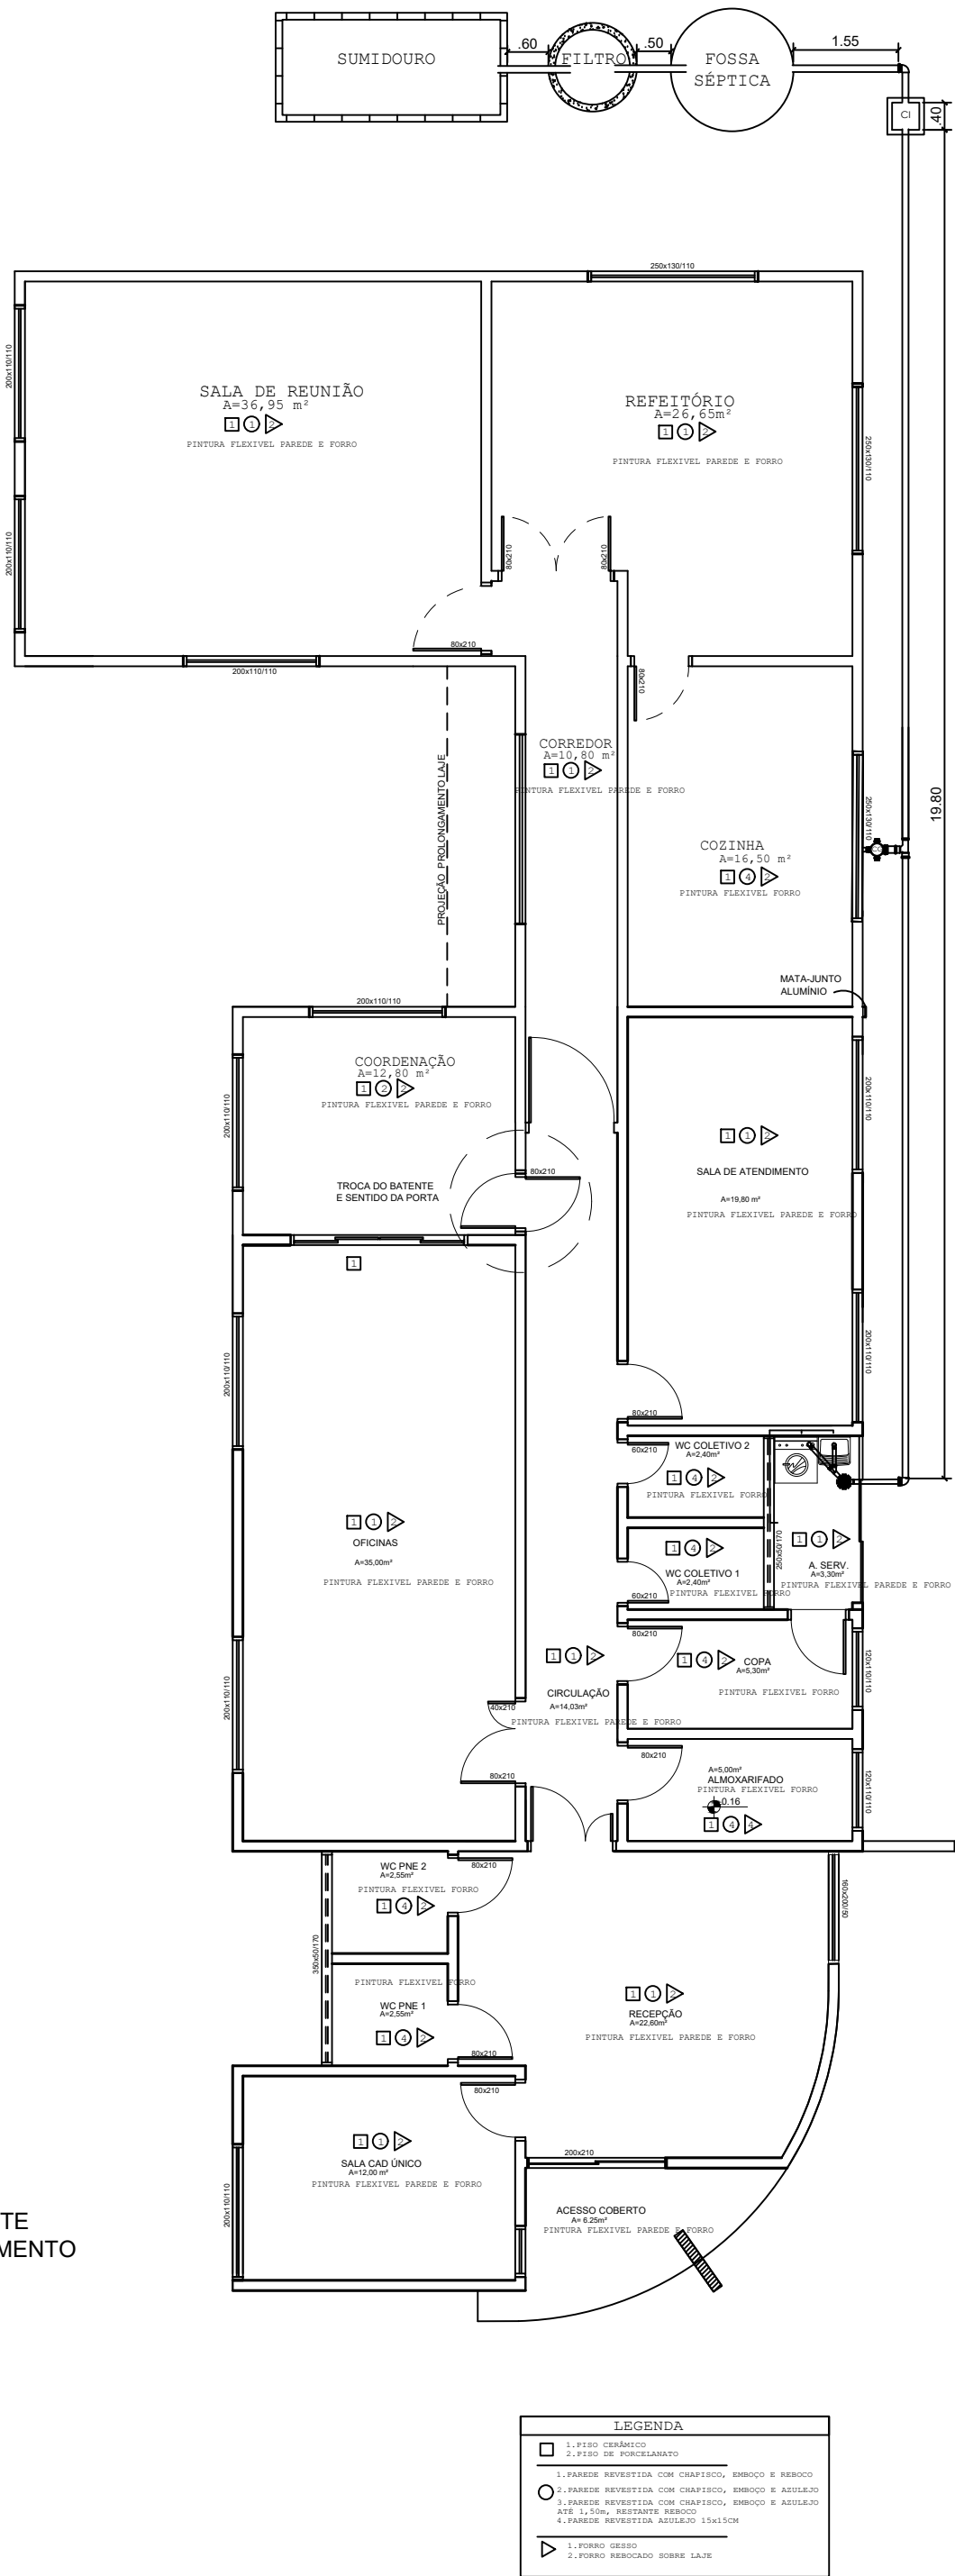


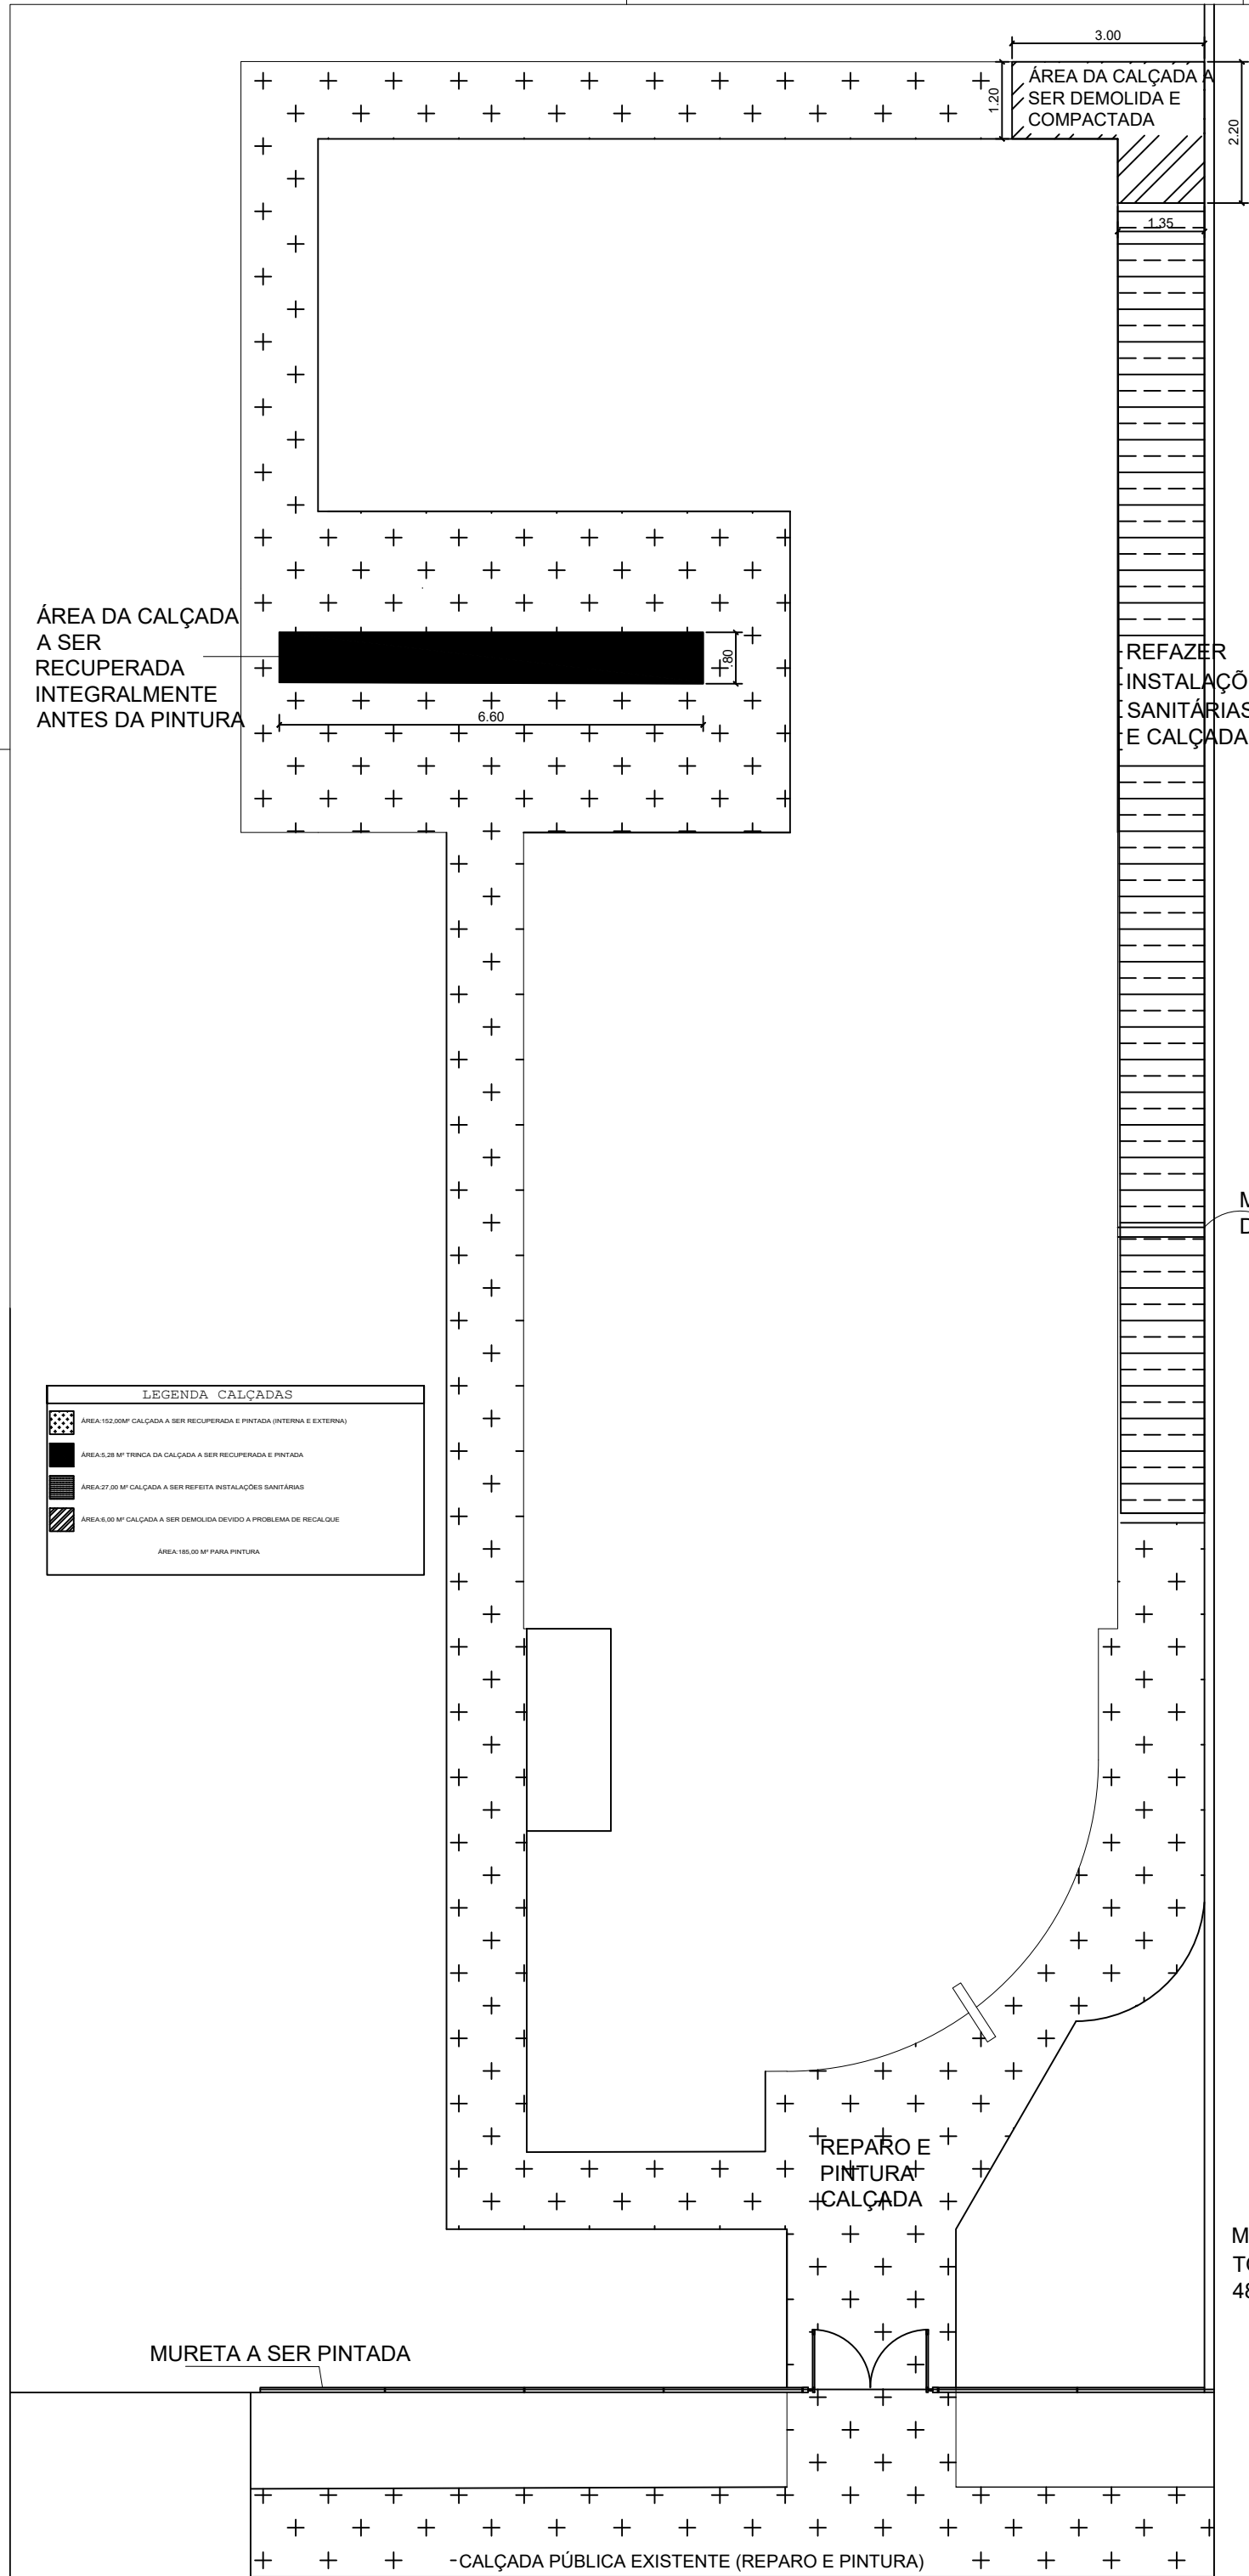

TROCAR CUMEEIRA 12,50 METROS LINEAR

IMPERMEABILIZAR LAJE A: 26,00m²

CRAS JUAPY INTERNO						
Comodo	Perimetro (m)	Altura (m)	Área de Parede (m²)	Portas (m²)	Janelas (m²)	Área de Forro/P/Área de Paredes Real (m²)
SALA CAD ÚNICO	14	2,6	36,4	1,68	3,7	12
RECEPÇÃO	19,31	2,6	50,206	8,4	3,3	22,6
WC PNE 1	Revestimento	2,6	Revestimento	1,68	0,79	2,55
WC PNE 2	Revestimento	2,6	Revestimento	1,68	0,79	2,55
CIRCULAÇÃO	27,2	2,6	70,72	16,9	0	14,03
ALMOXARIFADO	9,6	2,6	24,96	1,68	1,32	5
COPA	Revestimento	2,6	Revestimento	1,68	1,32	5,3
WC COLETIVO 1	Revestimento	2,6	Revestimento	1,26	0,64	2,4
WC COLETIVO 2	Revestimento	2,6	Revestimento	1,26	0,64	2,4
A. SERVIÇO	5,15	2,6	13,39	1,68	1,28	3,3
OFICINAS	25,5	2,6	66,3	2,52	4,8	35
SALA DE ATENDIMENTO	18,6	2,6	48,36	1,68	4,8	19,8
COORDENAÇÃO	14,4	2,6	37,44	1,68	5,02	12,8
CORREDOR	16,2	2,6	42,12	15,75	0	10,8
COZINHA	16,6	2,6	43,16	1,89	3,25	16,5
REFEITÓRIO	21,2	2,6	55,12	5,25	6,5	26,65
SALA DE REUNIÕES	24,37	2,6	63,362	1,68	7,25	36,95
Totais (Soma + 2% Reentrâncias)			68,35	45,40	230,63	458,52

CRAS JUAPY EXTERNO						
ORIENTAÇÃO	Perimetro (m)	Altura (m)	Área de Parede (m²)	Portas (m²)	Janelas (m²)	Área de Forro/P/Sub-total Paredes (m²)
FACHADA	15,08	4	60,32	4,2	1,5	6,25
LATERAL DIREITA	26,05	4	104,2	0	16,64	0
LATERAL ESQUERDA	27,25	4	109	0	20,22	5
FACHADA FUNDOS	12,45	4	49,8	0	3,2	0
RESERVATÓRIO	12,88	2,58	33,2304	1,83	0	10,32
Totais (Soma + 2% Reentrâncias)			6,03	41,56	21,57	315,14

PREFEITURA MUNICIPAL DE SÃO MIGUEL DAS MISSÕES
RIO GRANDE DO SUL

DATA

FEVEREIRO 2026

CRAS JUAPY

ESCALA

1:100

LARA B. W. JASKULSKI
ENG. CIVIL - CREA-RS - 183.644

DESENHO

LARA

PROPRIETÁRIO DA OBRA

PREFEITURA MUNICIPAL DE SÃO MIGUEL DAS MISSÕES

FRANCHA

01

ENDEREÇO DA OBRA

RUA SÃO BORJA, 548 - LOTE 07 - QUADRA 80 - SÃO MIGUEL DAS MISSÕES - RS

ÁREA

DETALHAMENTO DA REFORMA