


DETALHE PLACA SINALIZAÇÃO SEM ESCALA

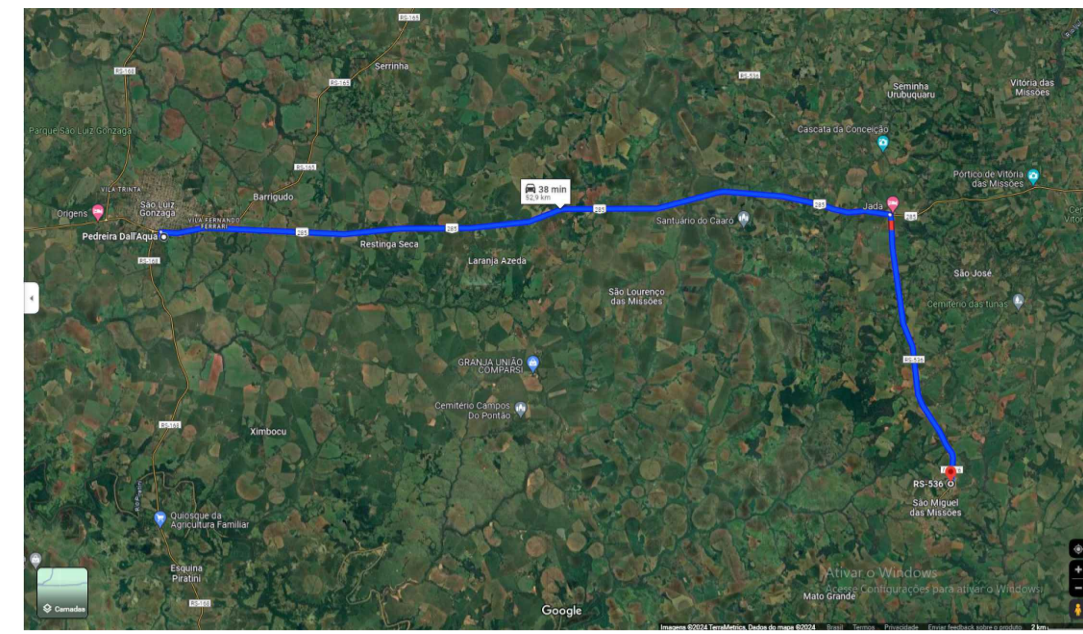

DT Asf. 52,90km




DT Asf. 68,8km




DMT adotada Asf. 60,85km


DETALHES TAMPA DE CONCRETO ESC. 1:20

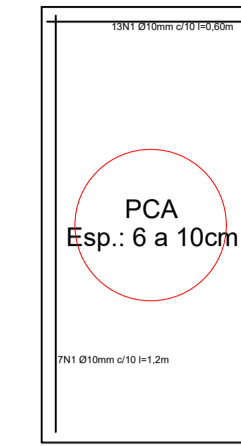


CORTE TAMPA DE CONCRETO ESC. 1:20

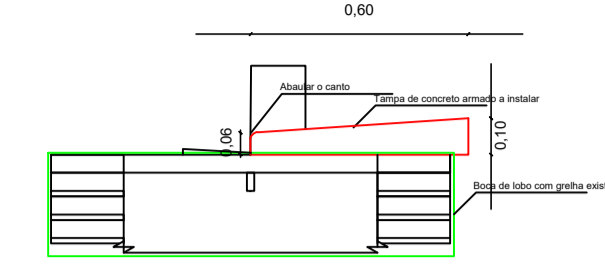


PLANTA BAIXA TAMPA DE CONCRETO ESC. 1:20

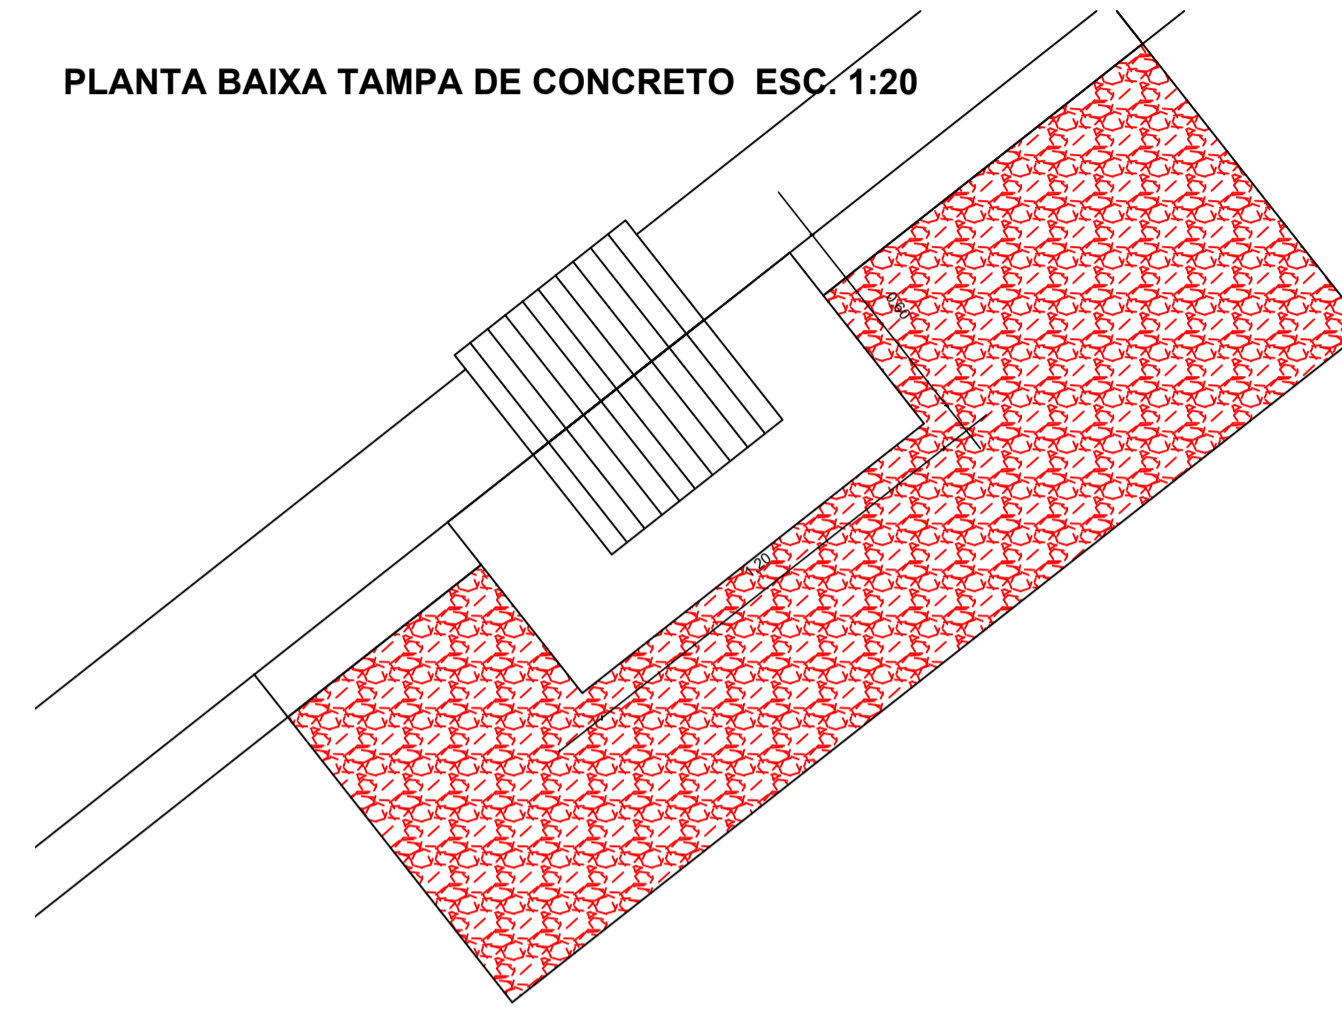

CORTE TRANSVERSAL 1:50

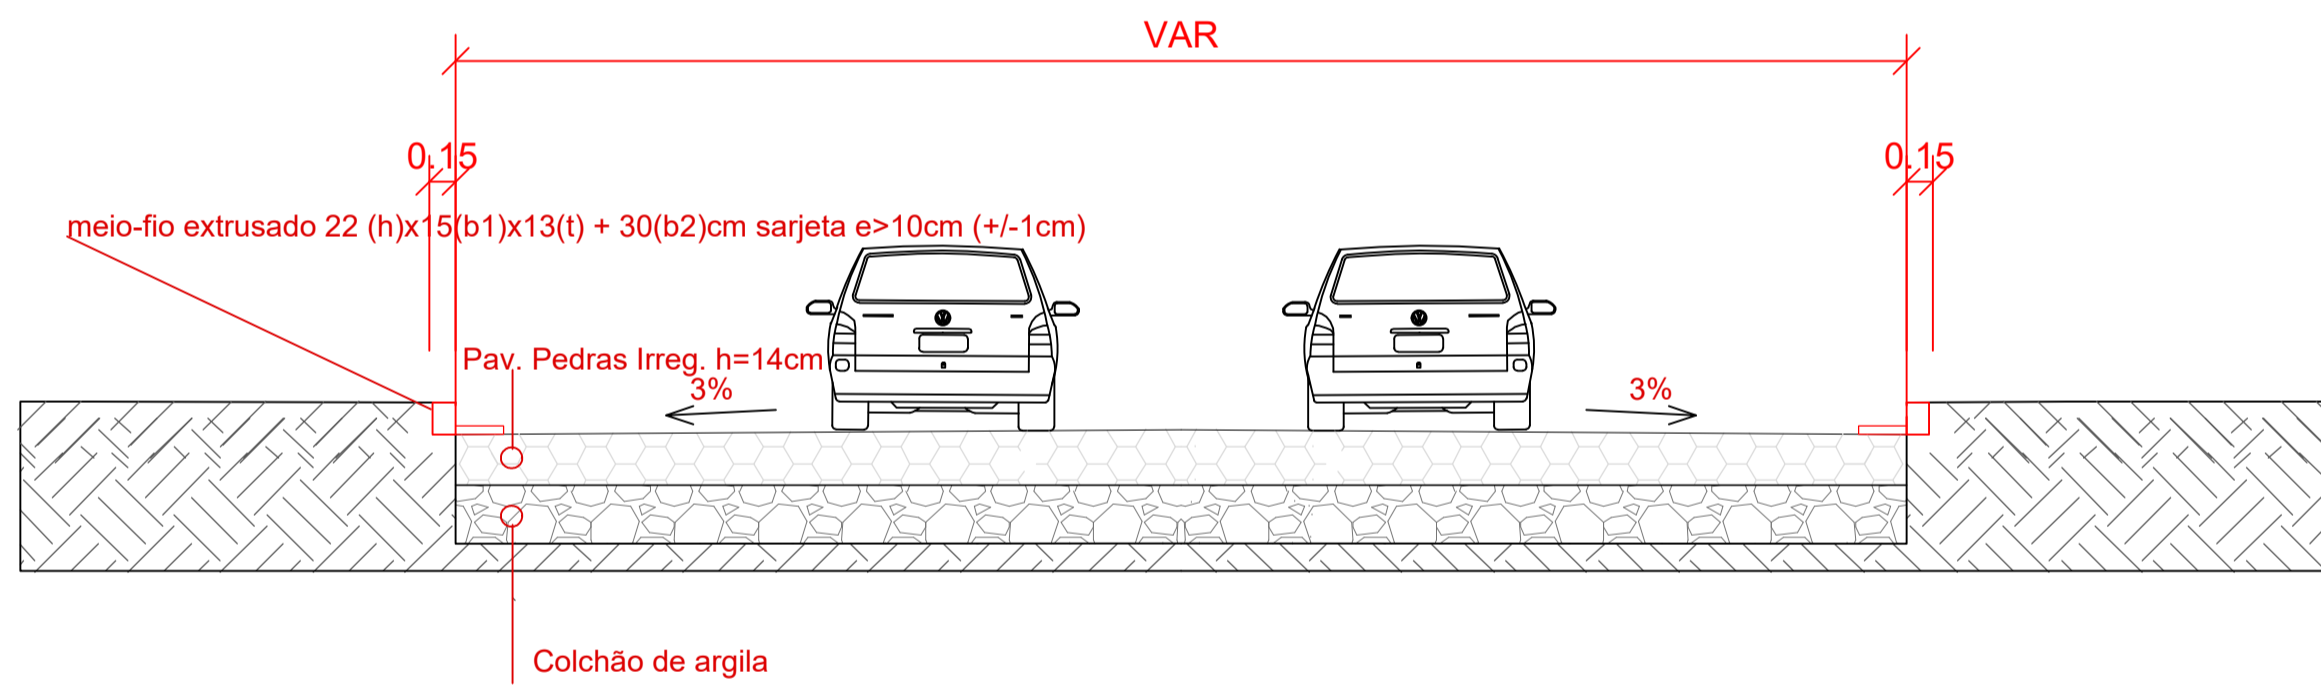

REBAIXO MEIO-FIO SEM ESCALA

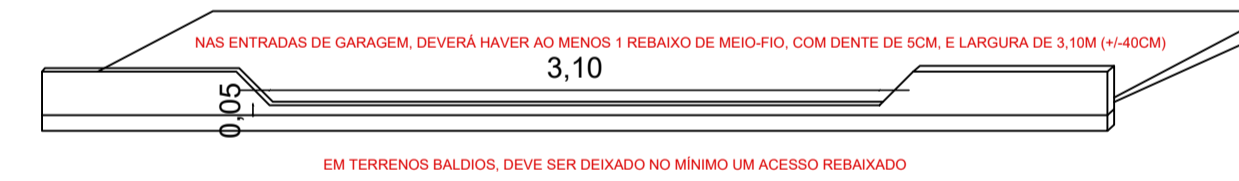

PERFIL LONGITUDINAL SEM ESCALA
TRECHO 05




PERFIL LONGITUDINAL SEM ESCALA

TRECHO 04 - 03 - 02 - 01



PAV. PEDRAS IRREGULARES - RUAS ZM2 NORDESTE

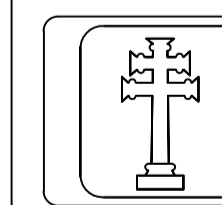

PREFEITURA MUNICIPAL DE
SÃO MIGUEL DAS MISSÕES

PAV. PEDRAS IRREGULARES - RUAS ZM2 NORDESTE

PRANCHA

2/2

PREFEITURA MUNICIPAL DE SÃO MIGUEL DAS MISSÕES/RS

CNPJ: 89.971.758/0001-80

RESP. TÉCNICO: ERIC MORAES TONETTO

ENG. CIVIL CREA: RS 229.373

DETALHES E DMT

ÁREA:
4.693,81m²

ESCALA:
INDICADA

DATA:
ABRIL/2026

DESENHO:
ERIC