





DET. 01 - BANCOS DE CONCRETO ESCALA 1/50

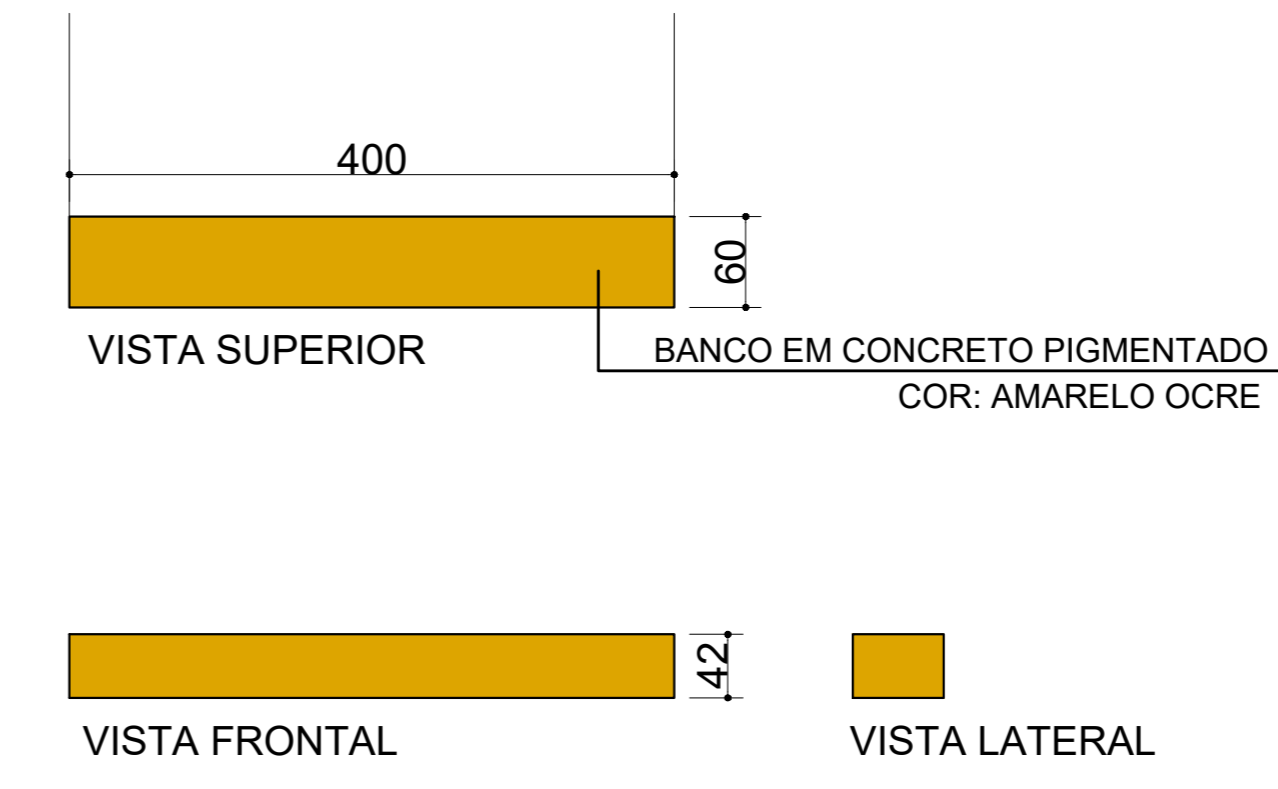





DET. 03 - PASSARELA 1 ESCALA 1/50 passarelas 2 e 3 seguem o mesmo detalhamento

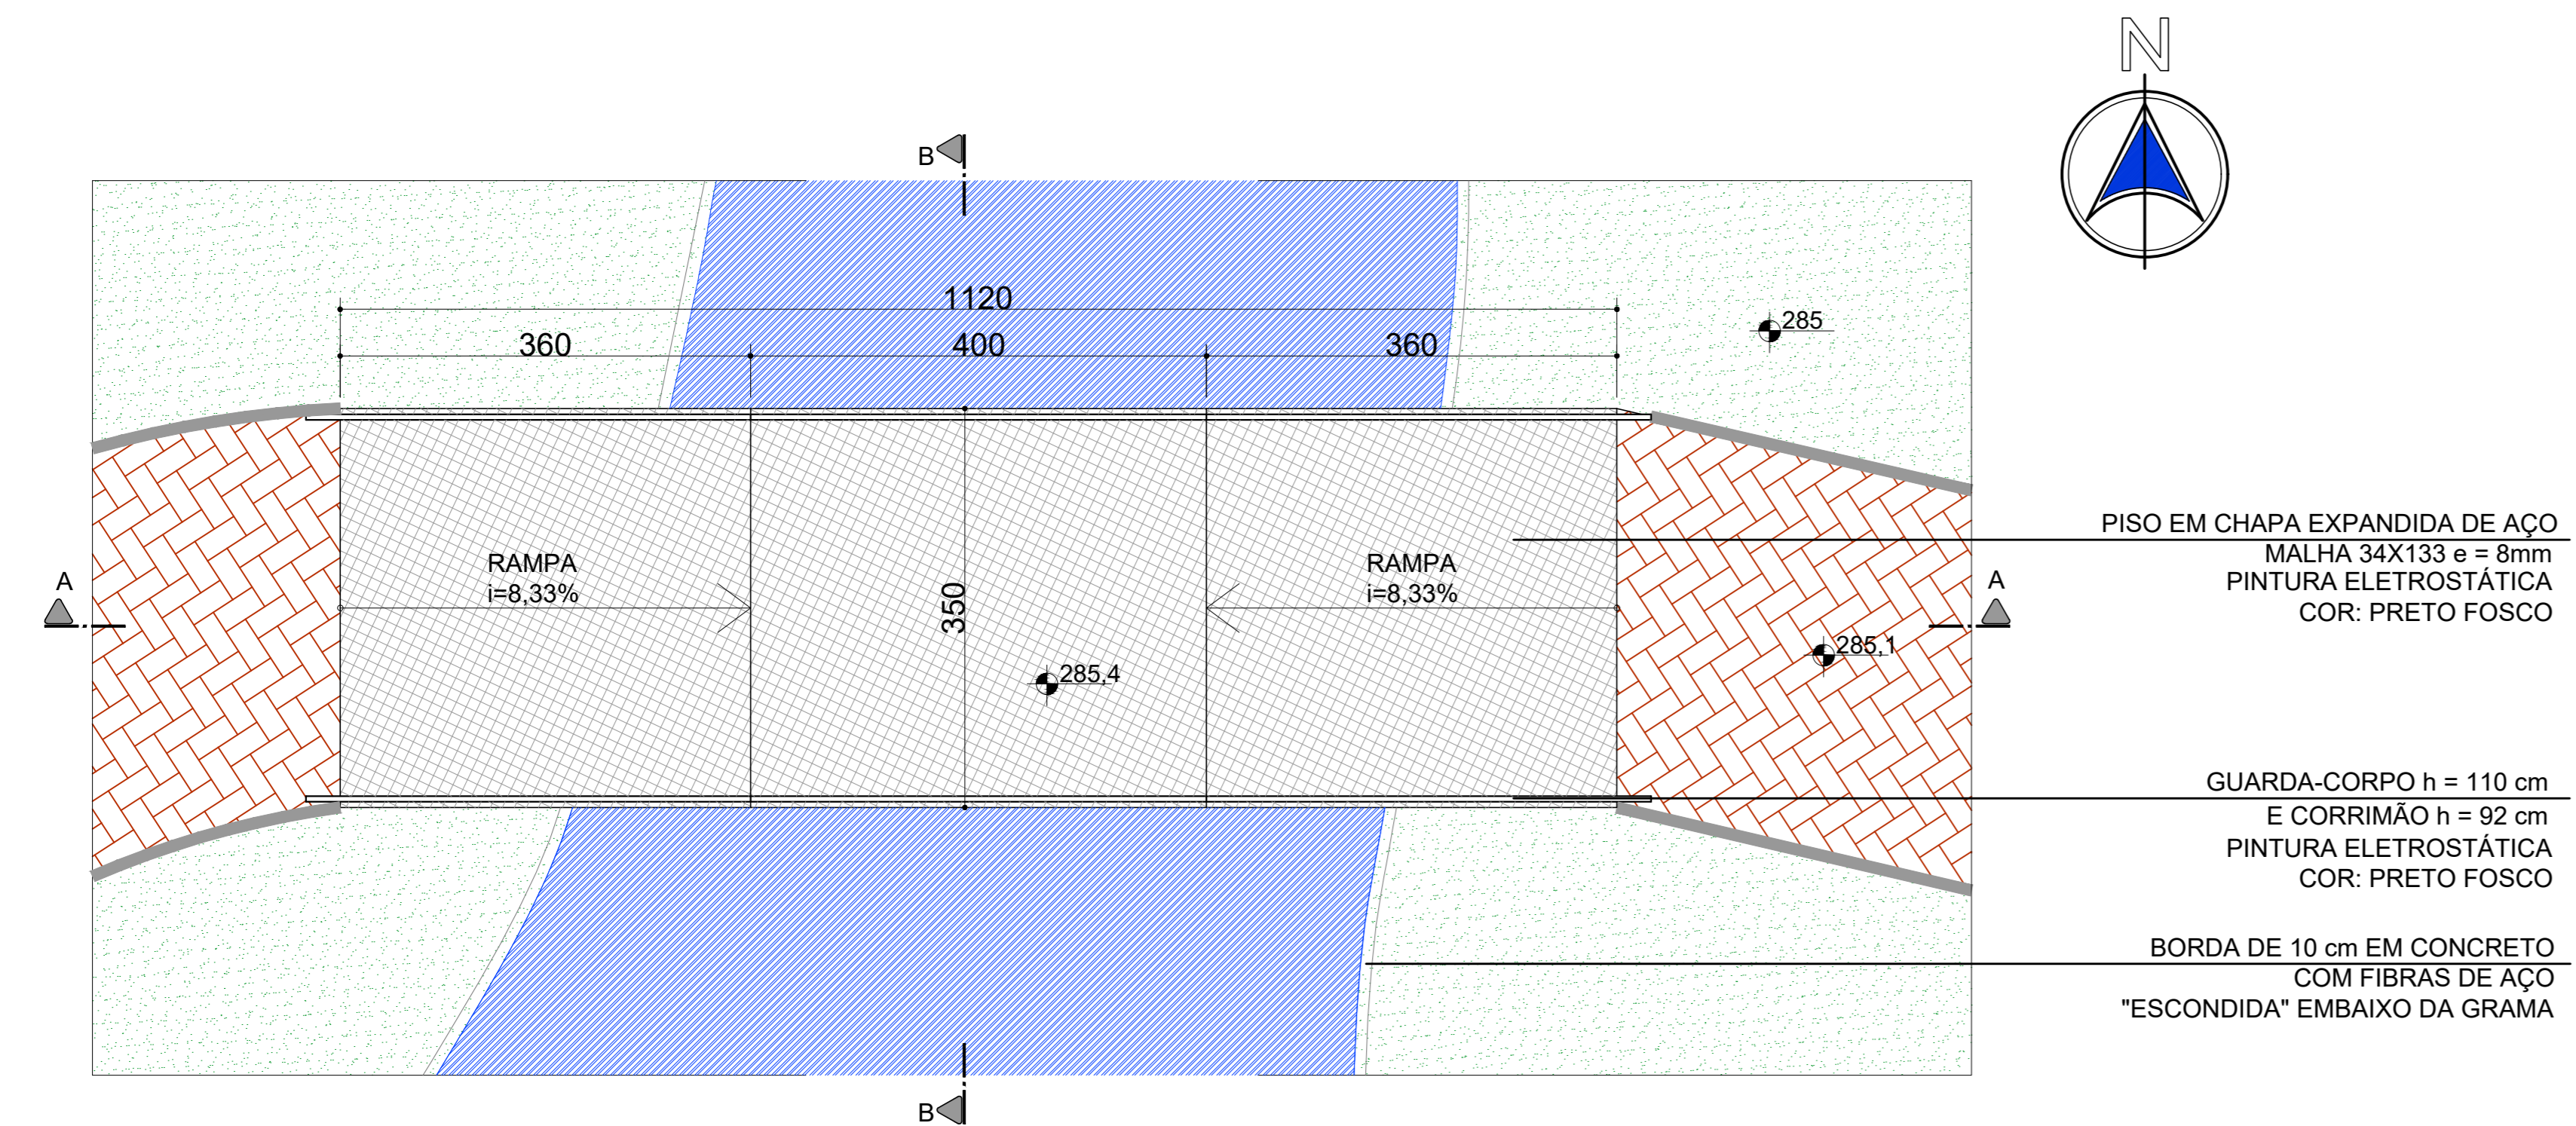

DET. 02 - MURAI S ESCALA 1/50

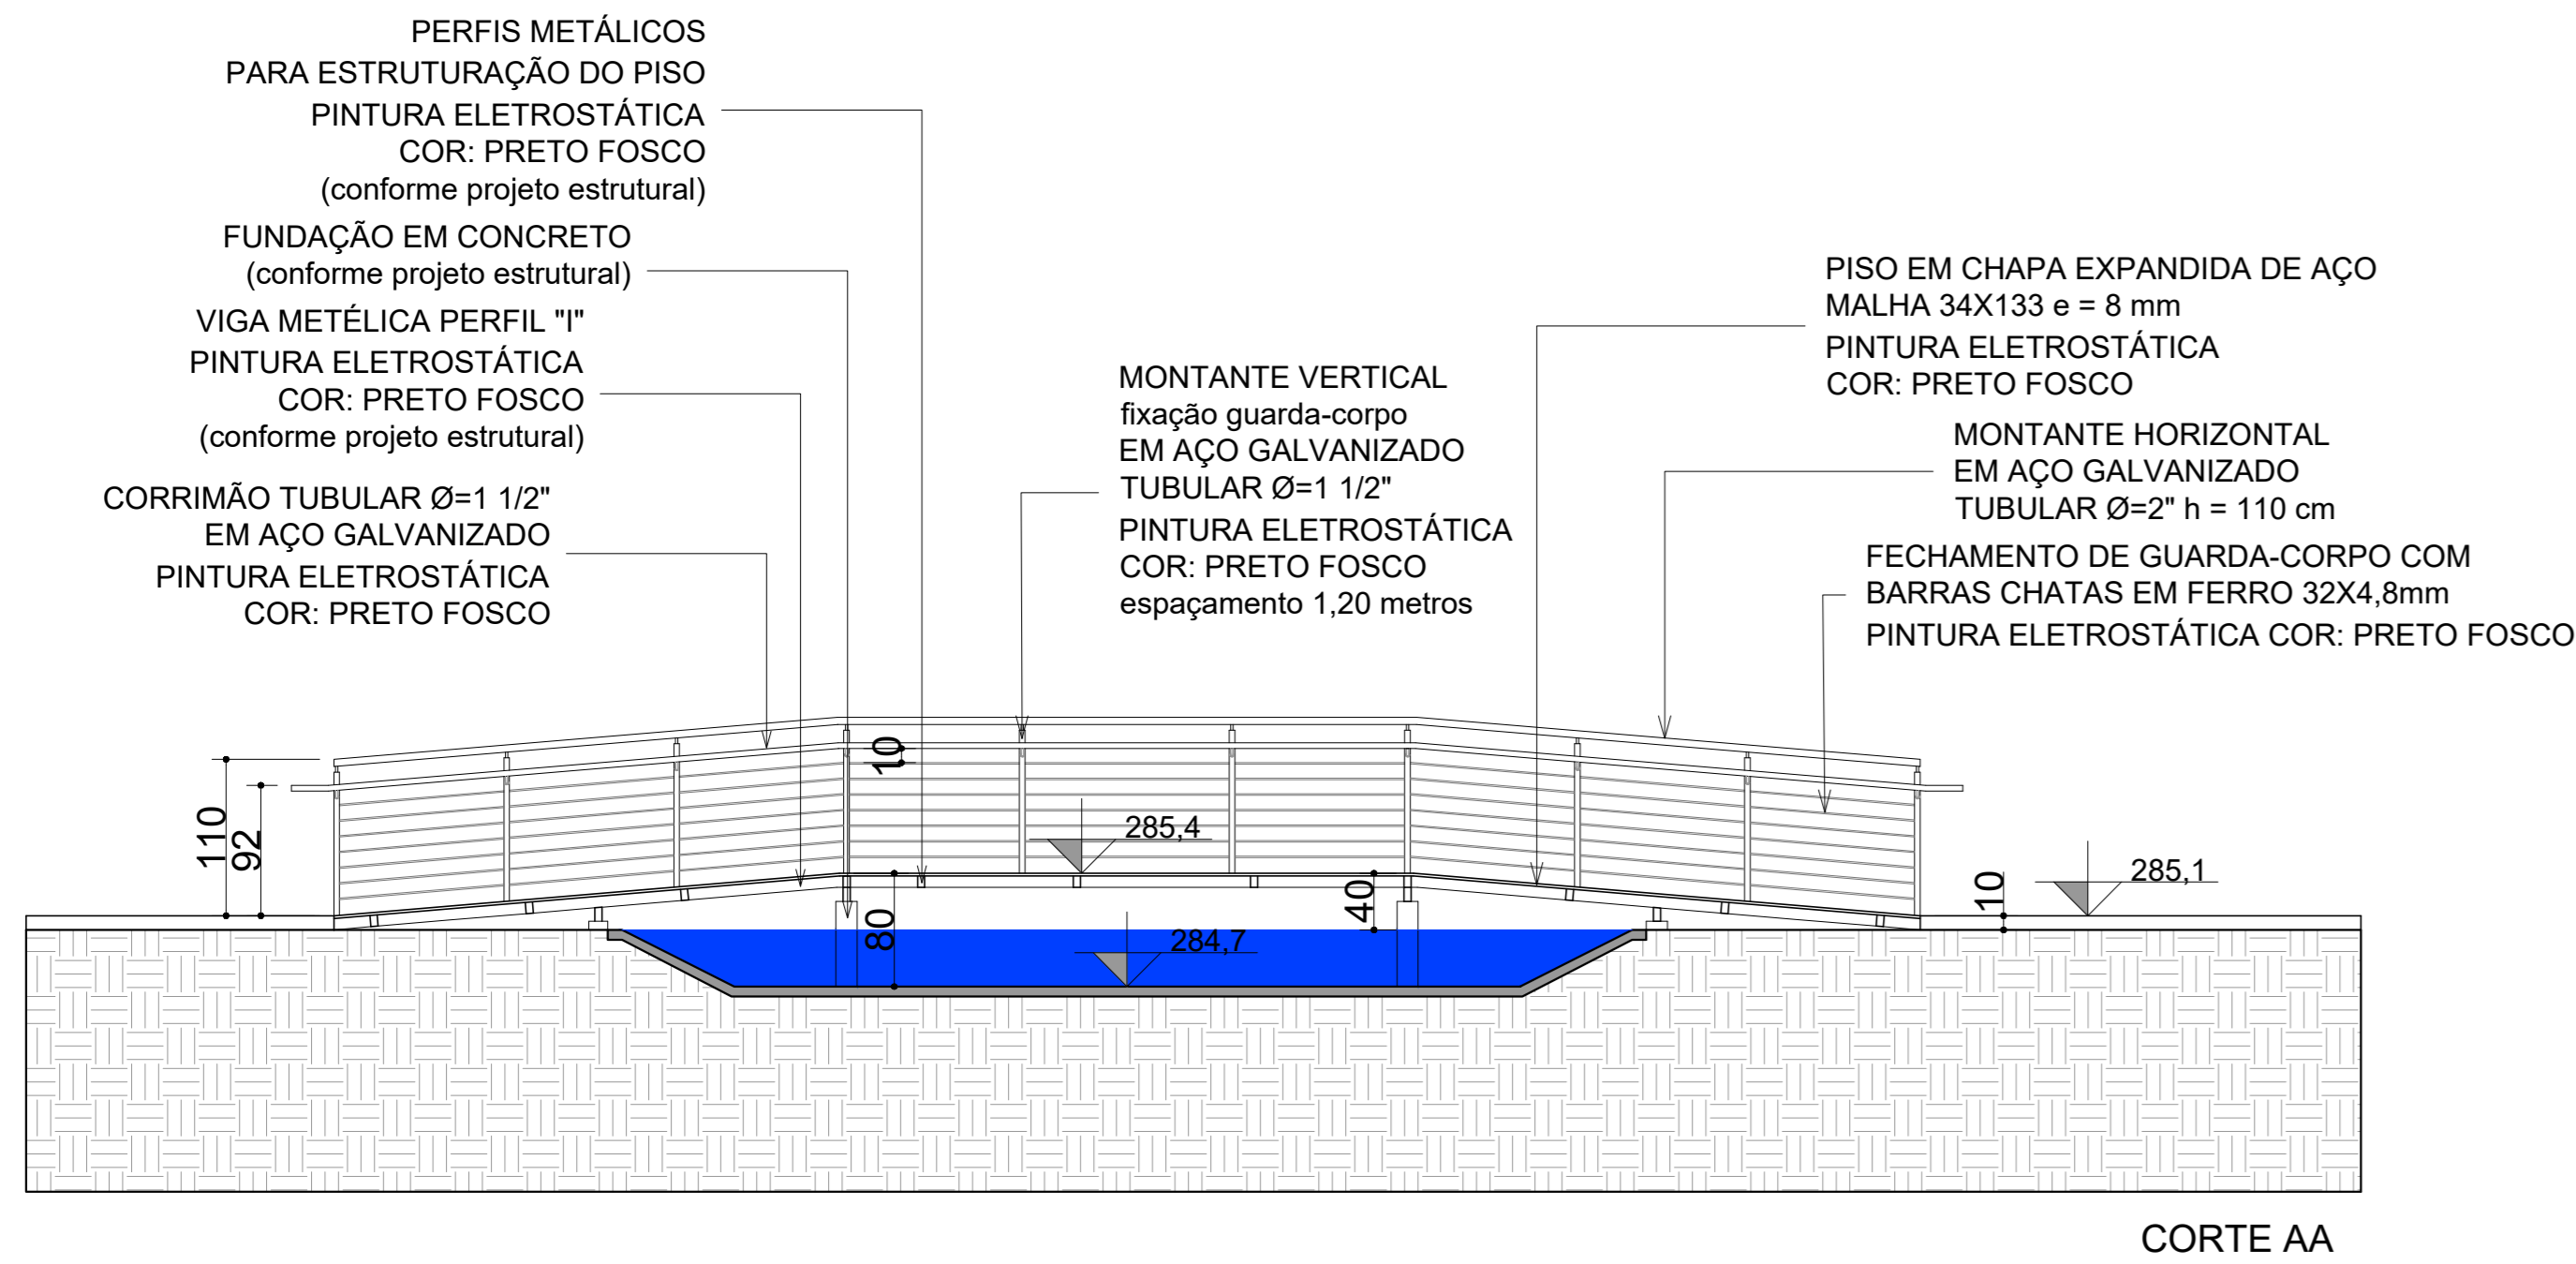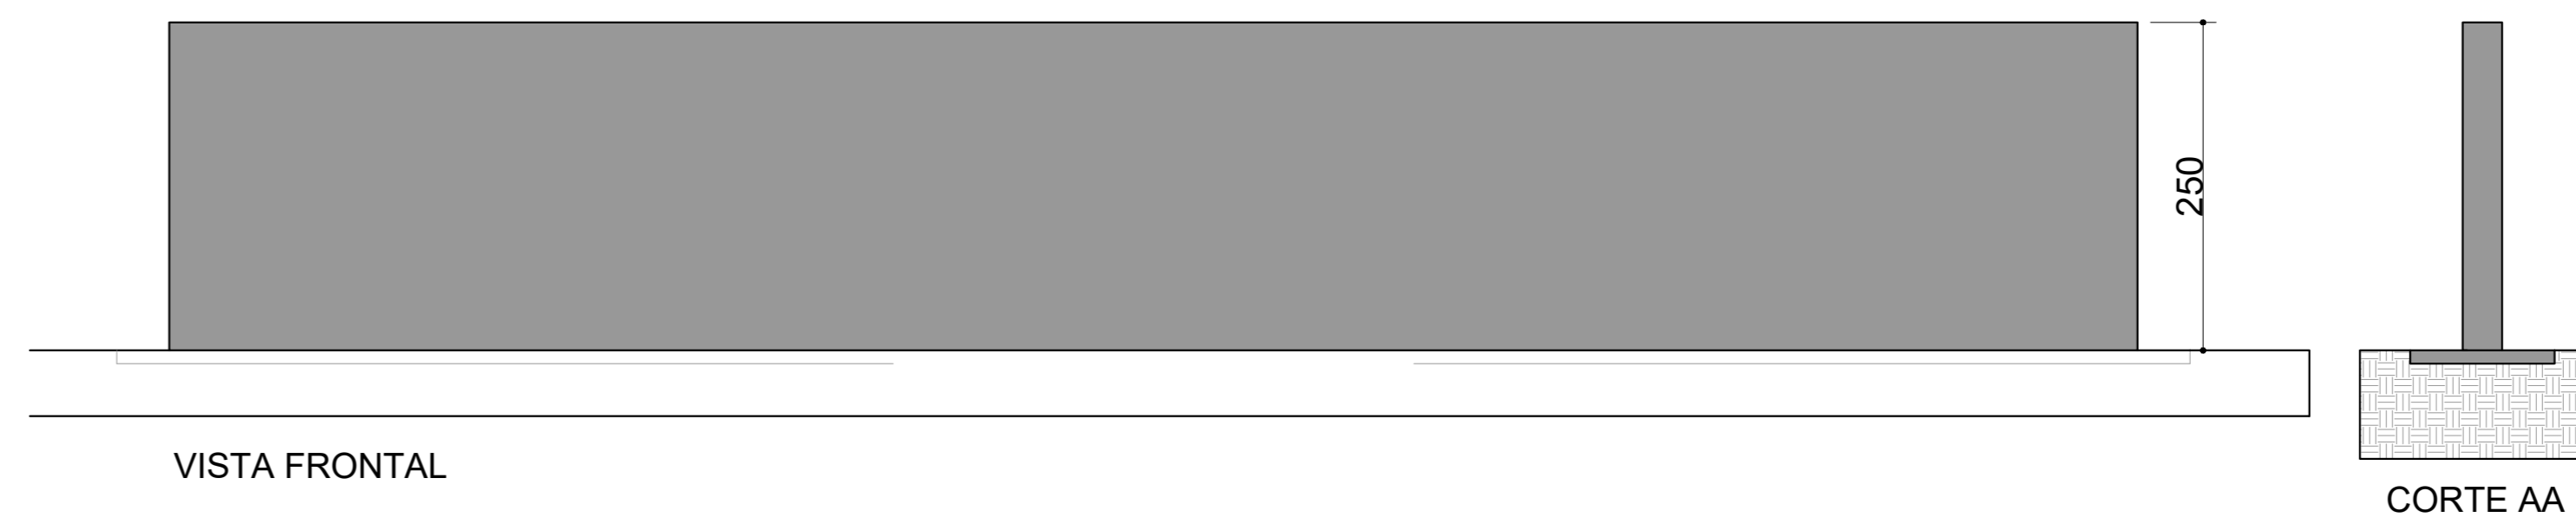

DET. 04 - RELÓGIO SOLAR ESCALA 1/50

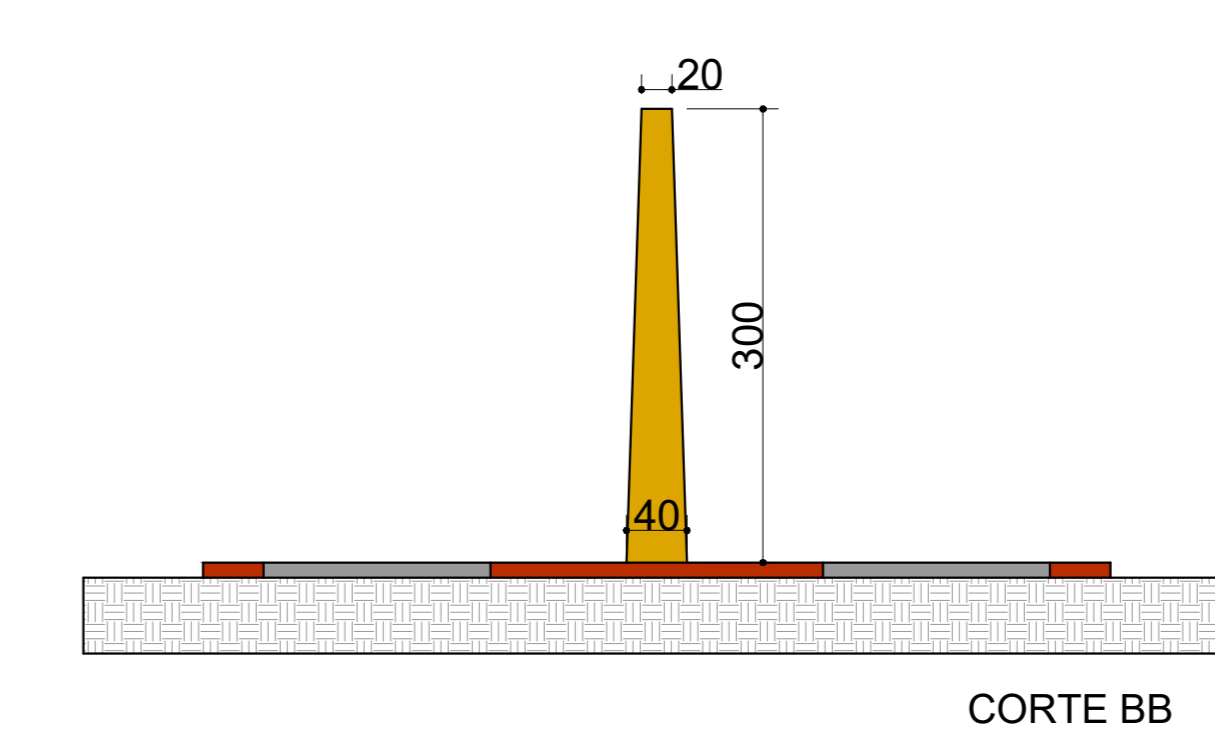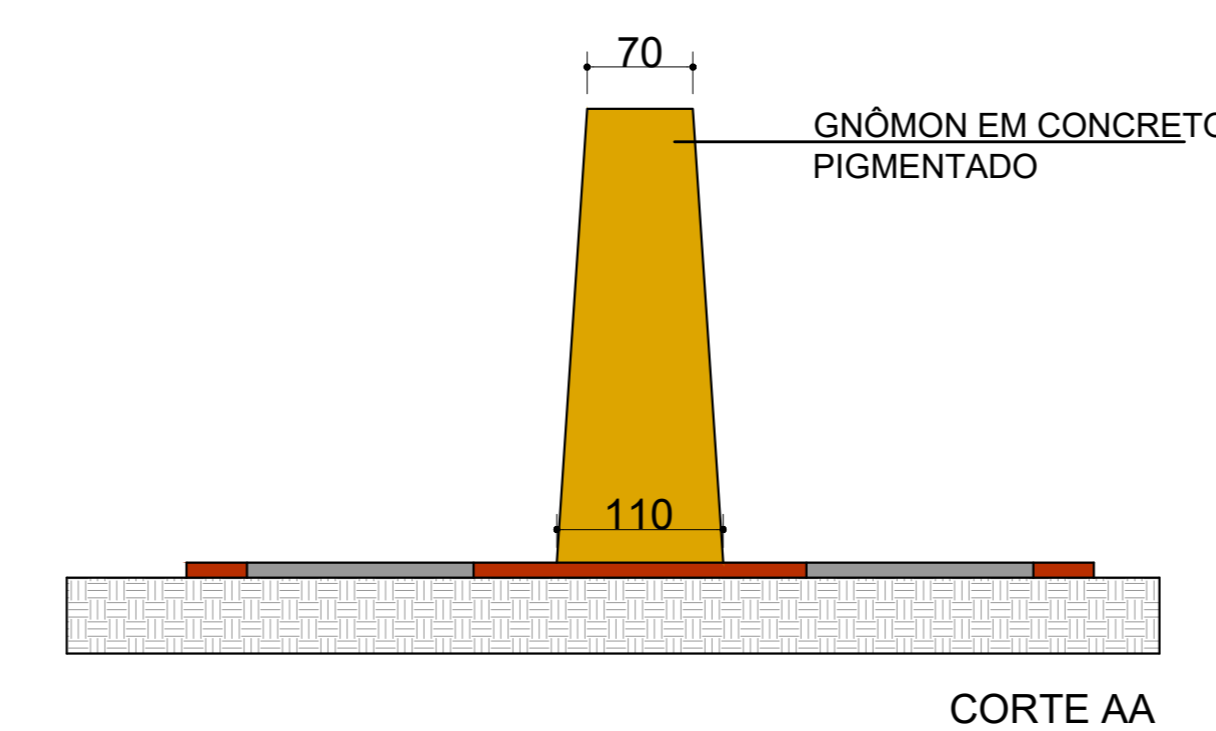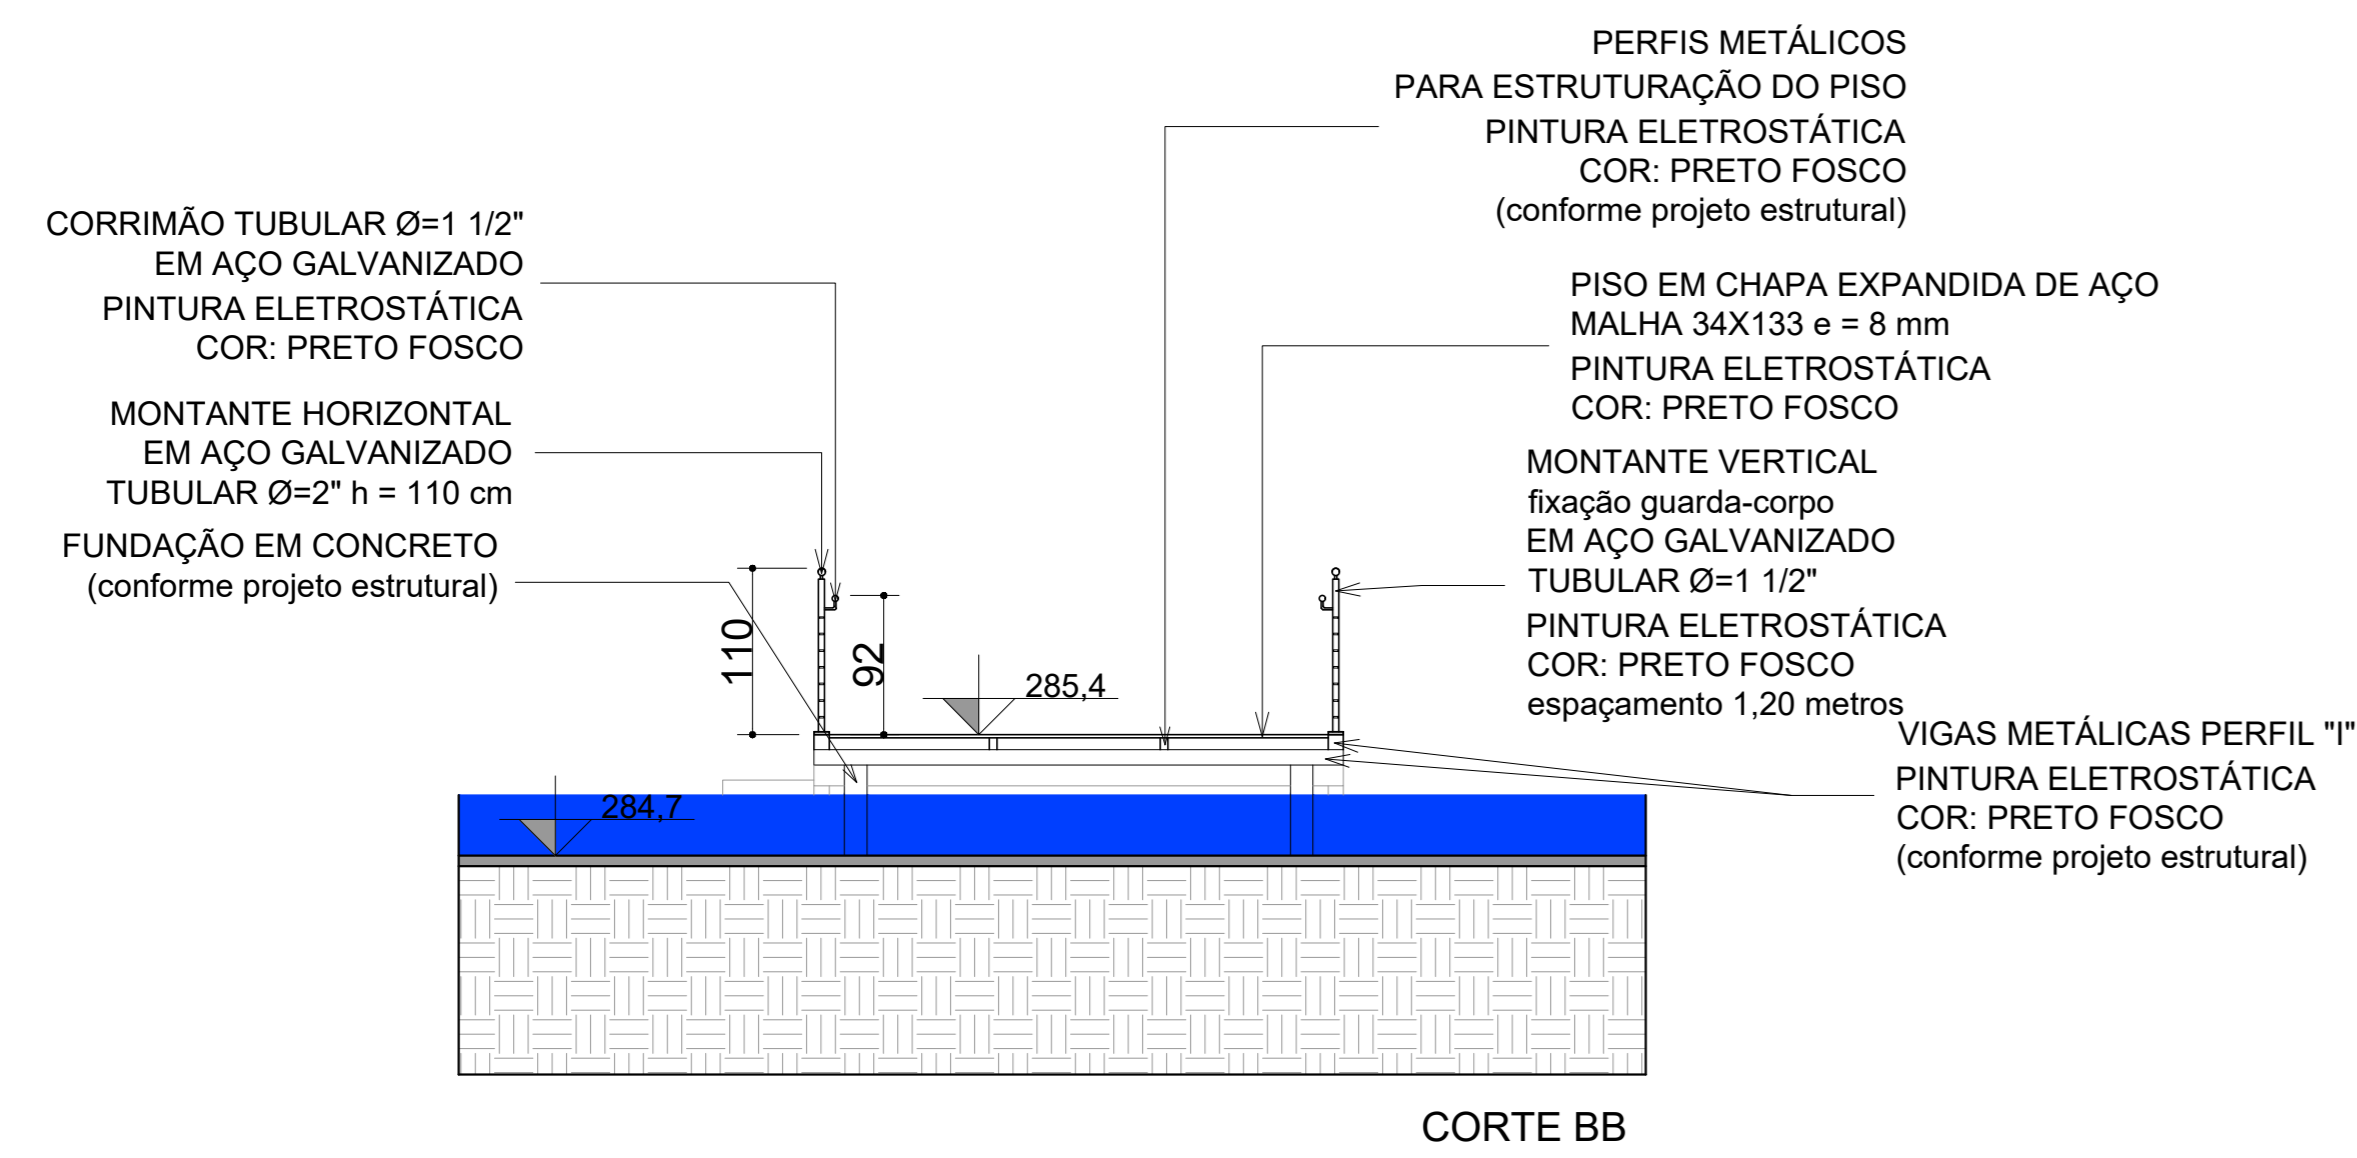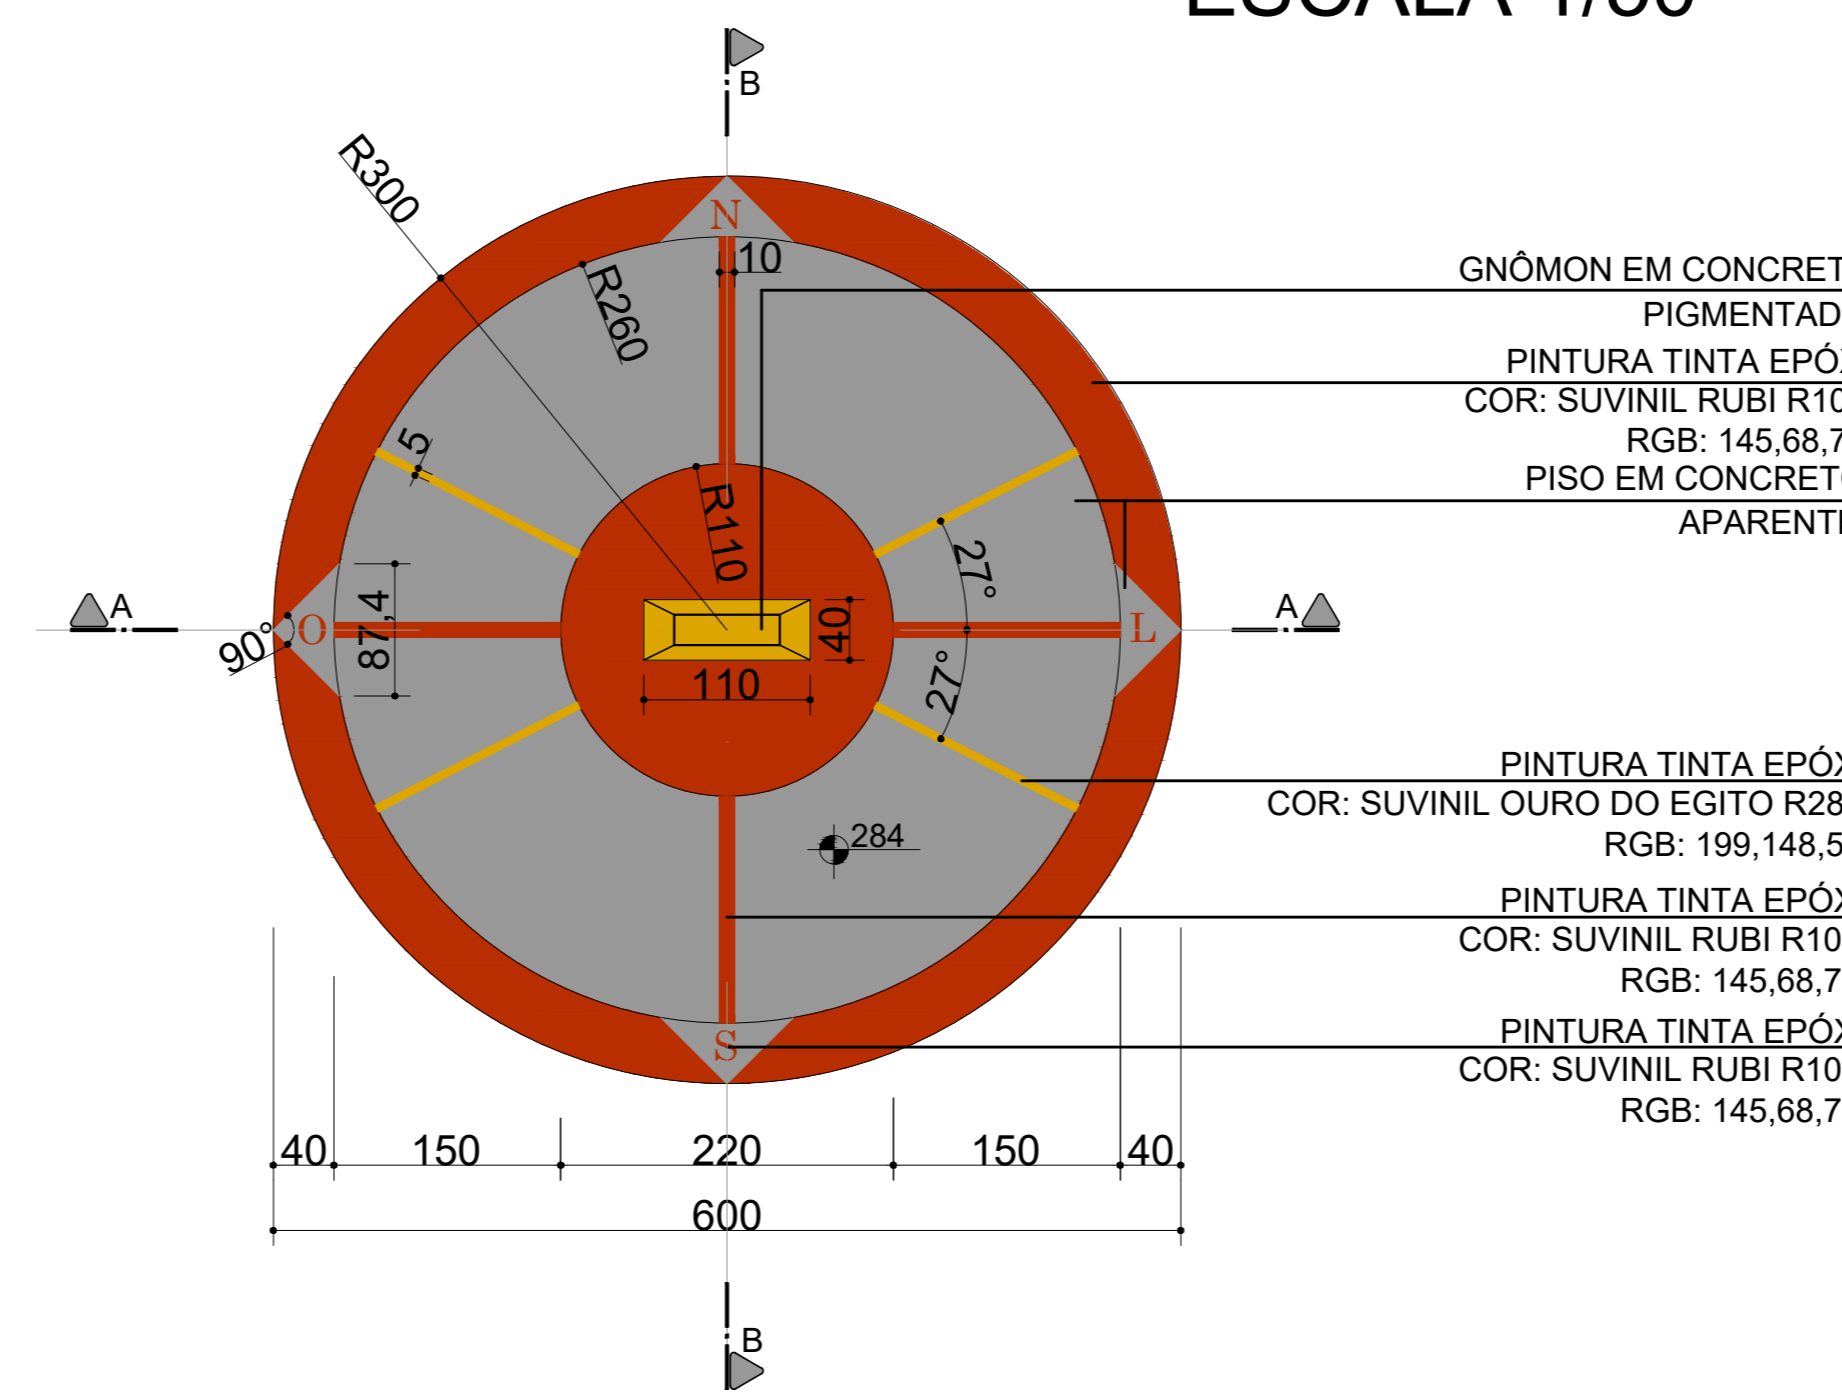

PARQUE MUNDO MISSIONEIRO

PREFEITURA DE SÃO MIGUEL DAS MISSÕES - RS		Projeto Nº:
Endereço:	AV. Cruzeiro do Sul- Centro - S.M.Missões-RS	Faixa:
Projeto:	ARQUITETÔNICO	03/14
Especificação:	DETALHAMENTOS	Setor: Quadro 240
Resp. Tec.:	Márcia O. Pires Arquiteta e Urbanista CRU/RS 410284	Área: As Indicações
Resp. Tec.:	Priscila Giorgi Arquiteta e Urbanista CRU/RS 410284	Escala: As Indicações
Resp. Tec.:	Ricarda Corina Maccari Arquiteta e Urbanista CRU/RS 410284	Éto. Proj.:
Resp. Tec.:	Régio Luis W. Mallmann Engenheiro Civil CRU/RS 410284	Concluído:
Comitente: Prefeitura Municipal de São Miguel das Missões		Atuação:
Desenho: Priscila Giorgi		