




PLANTA BAIXA TRECHOS A-B-C  
1:850

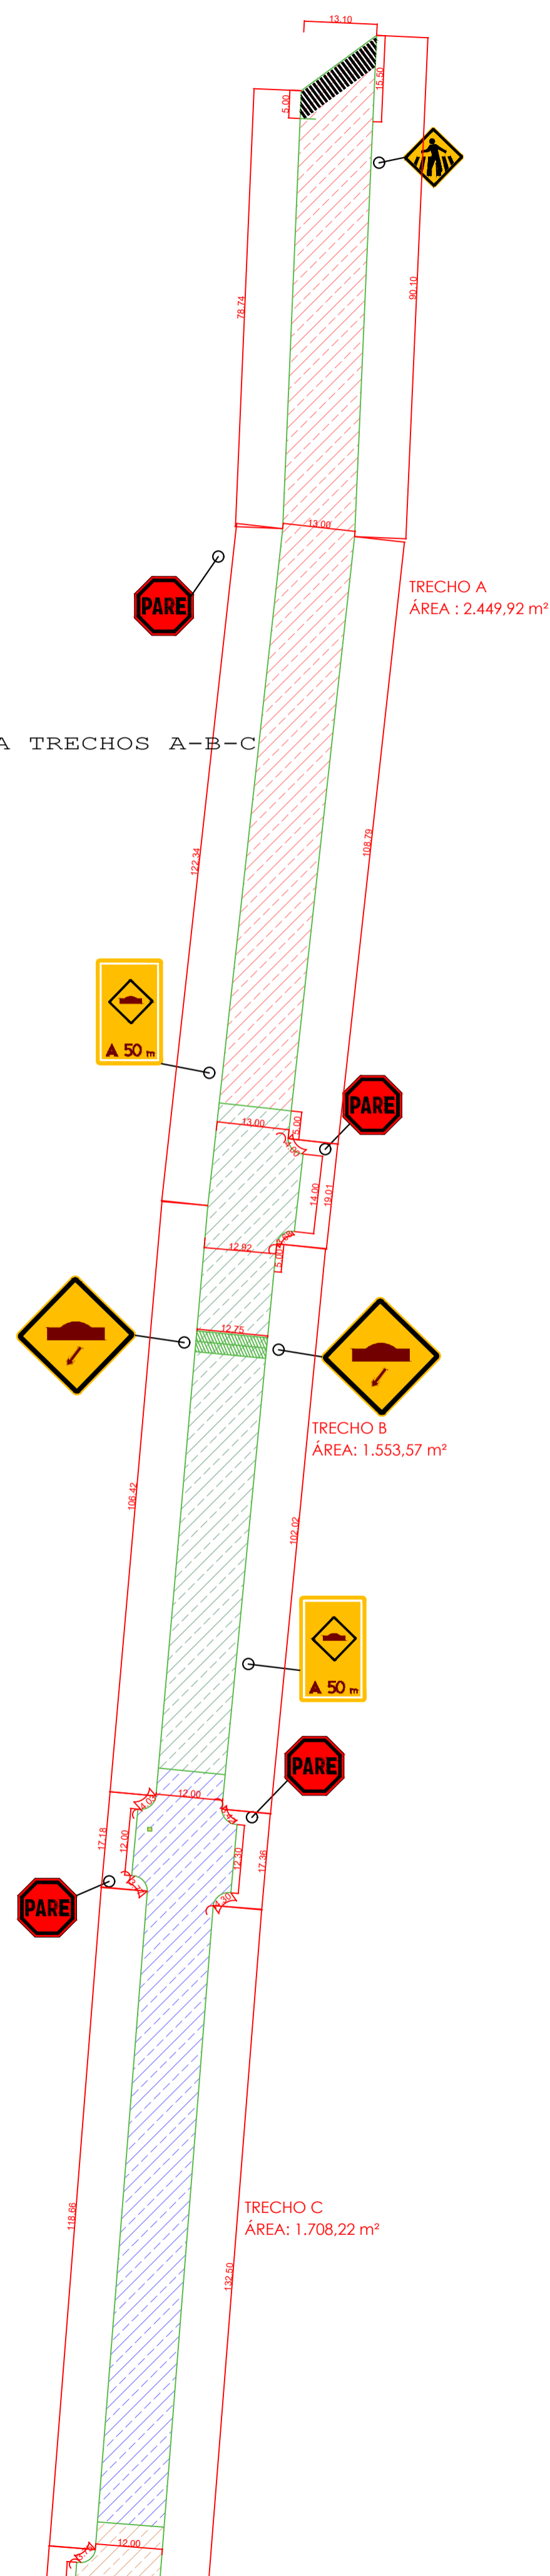


DETALHAMENTO - PERFIL TRANSVERSAL TRECHOS A-B-C-D-E-F  
ESC.: 1:50

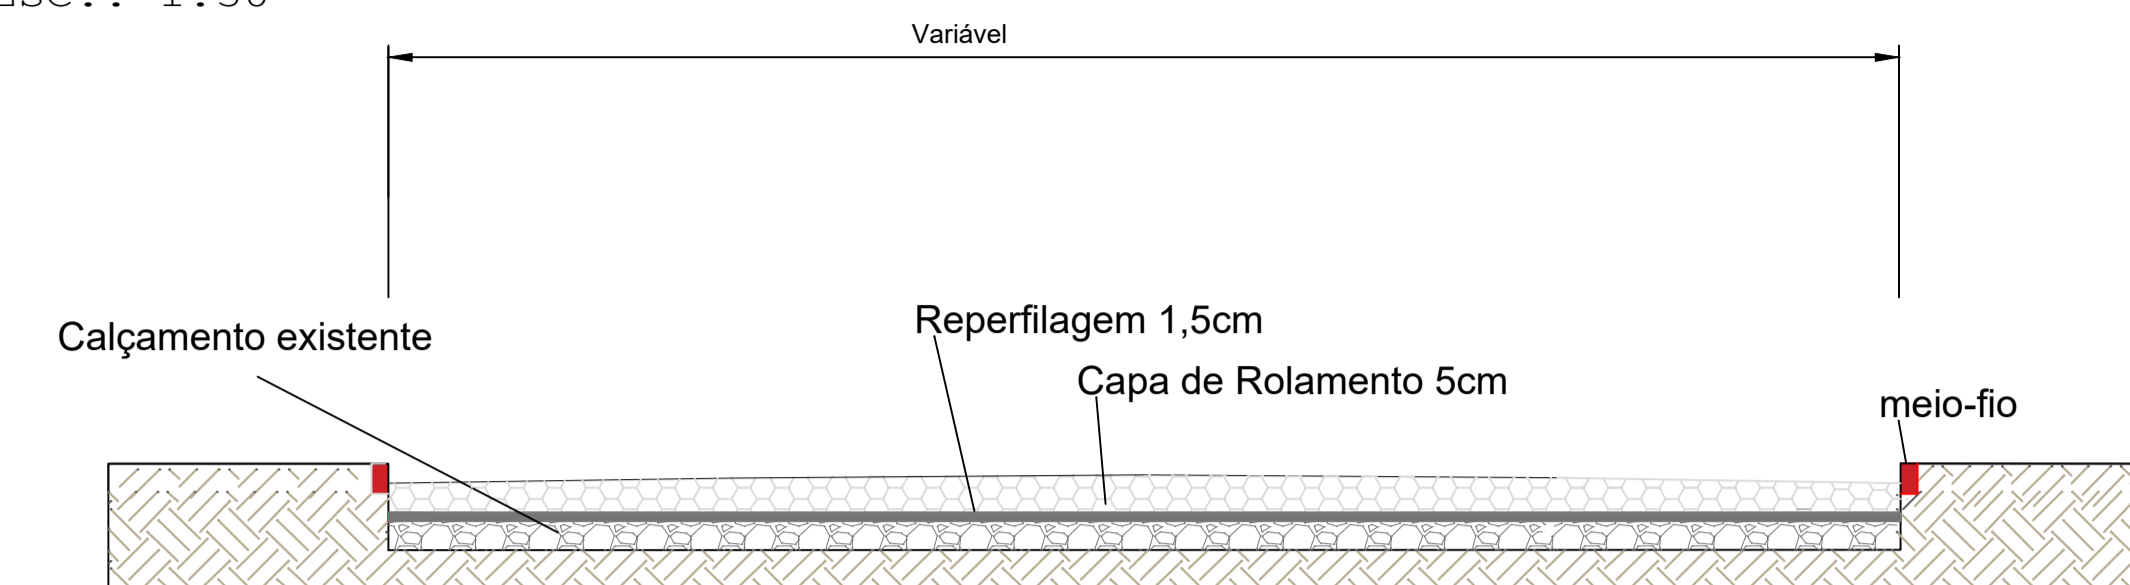


SEÇÃO TIPO DE PAVIMENTAÇÃO DAS RUAS SOBRE CALÇAMENTO (ESPESSURA COMPACTADA)

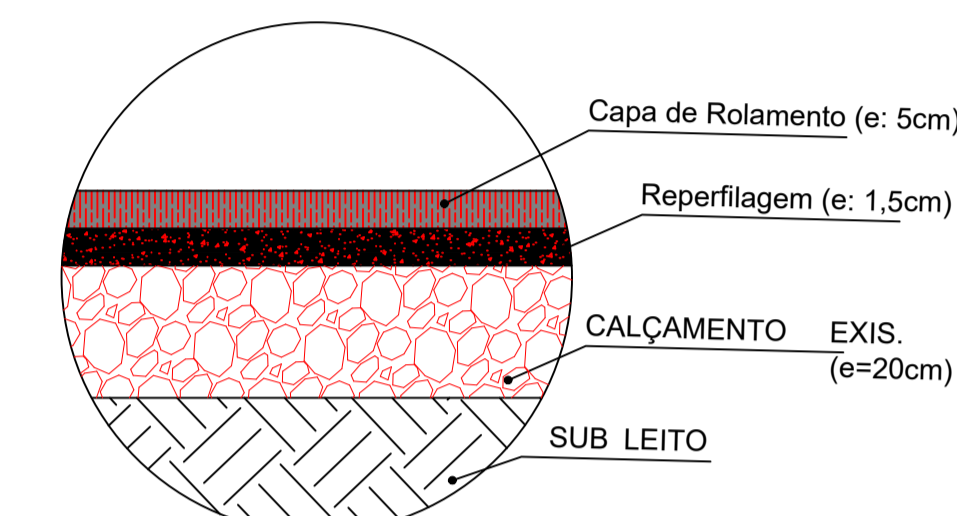

DETALHAMENTO - CORTE TRANSVERSAL TRECHOS A-B-C-D-E-F  
SEM ESCALA

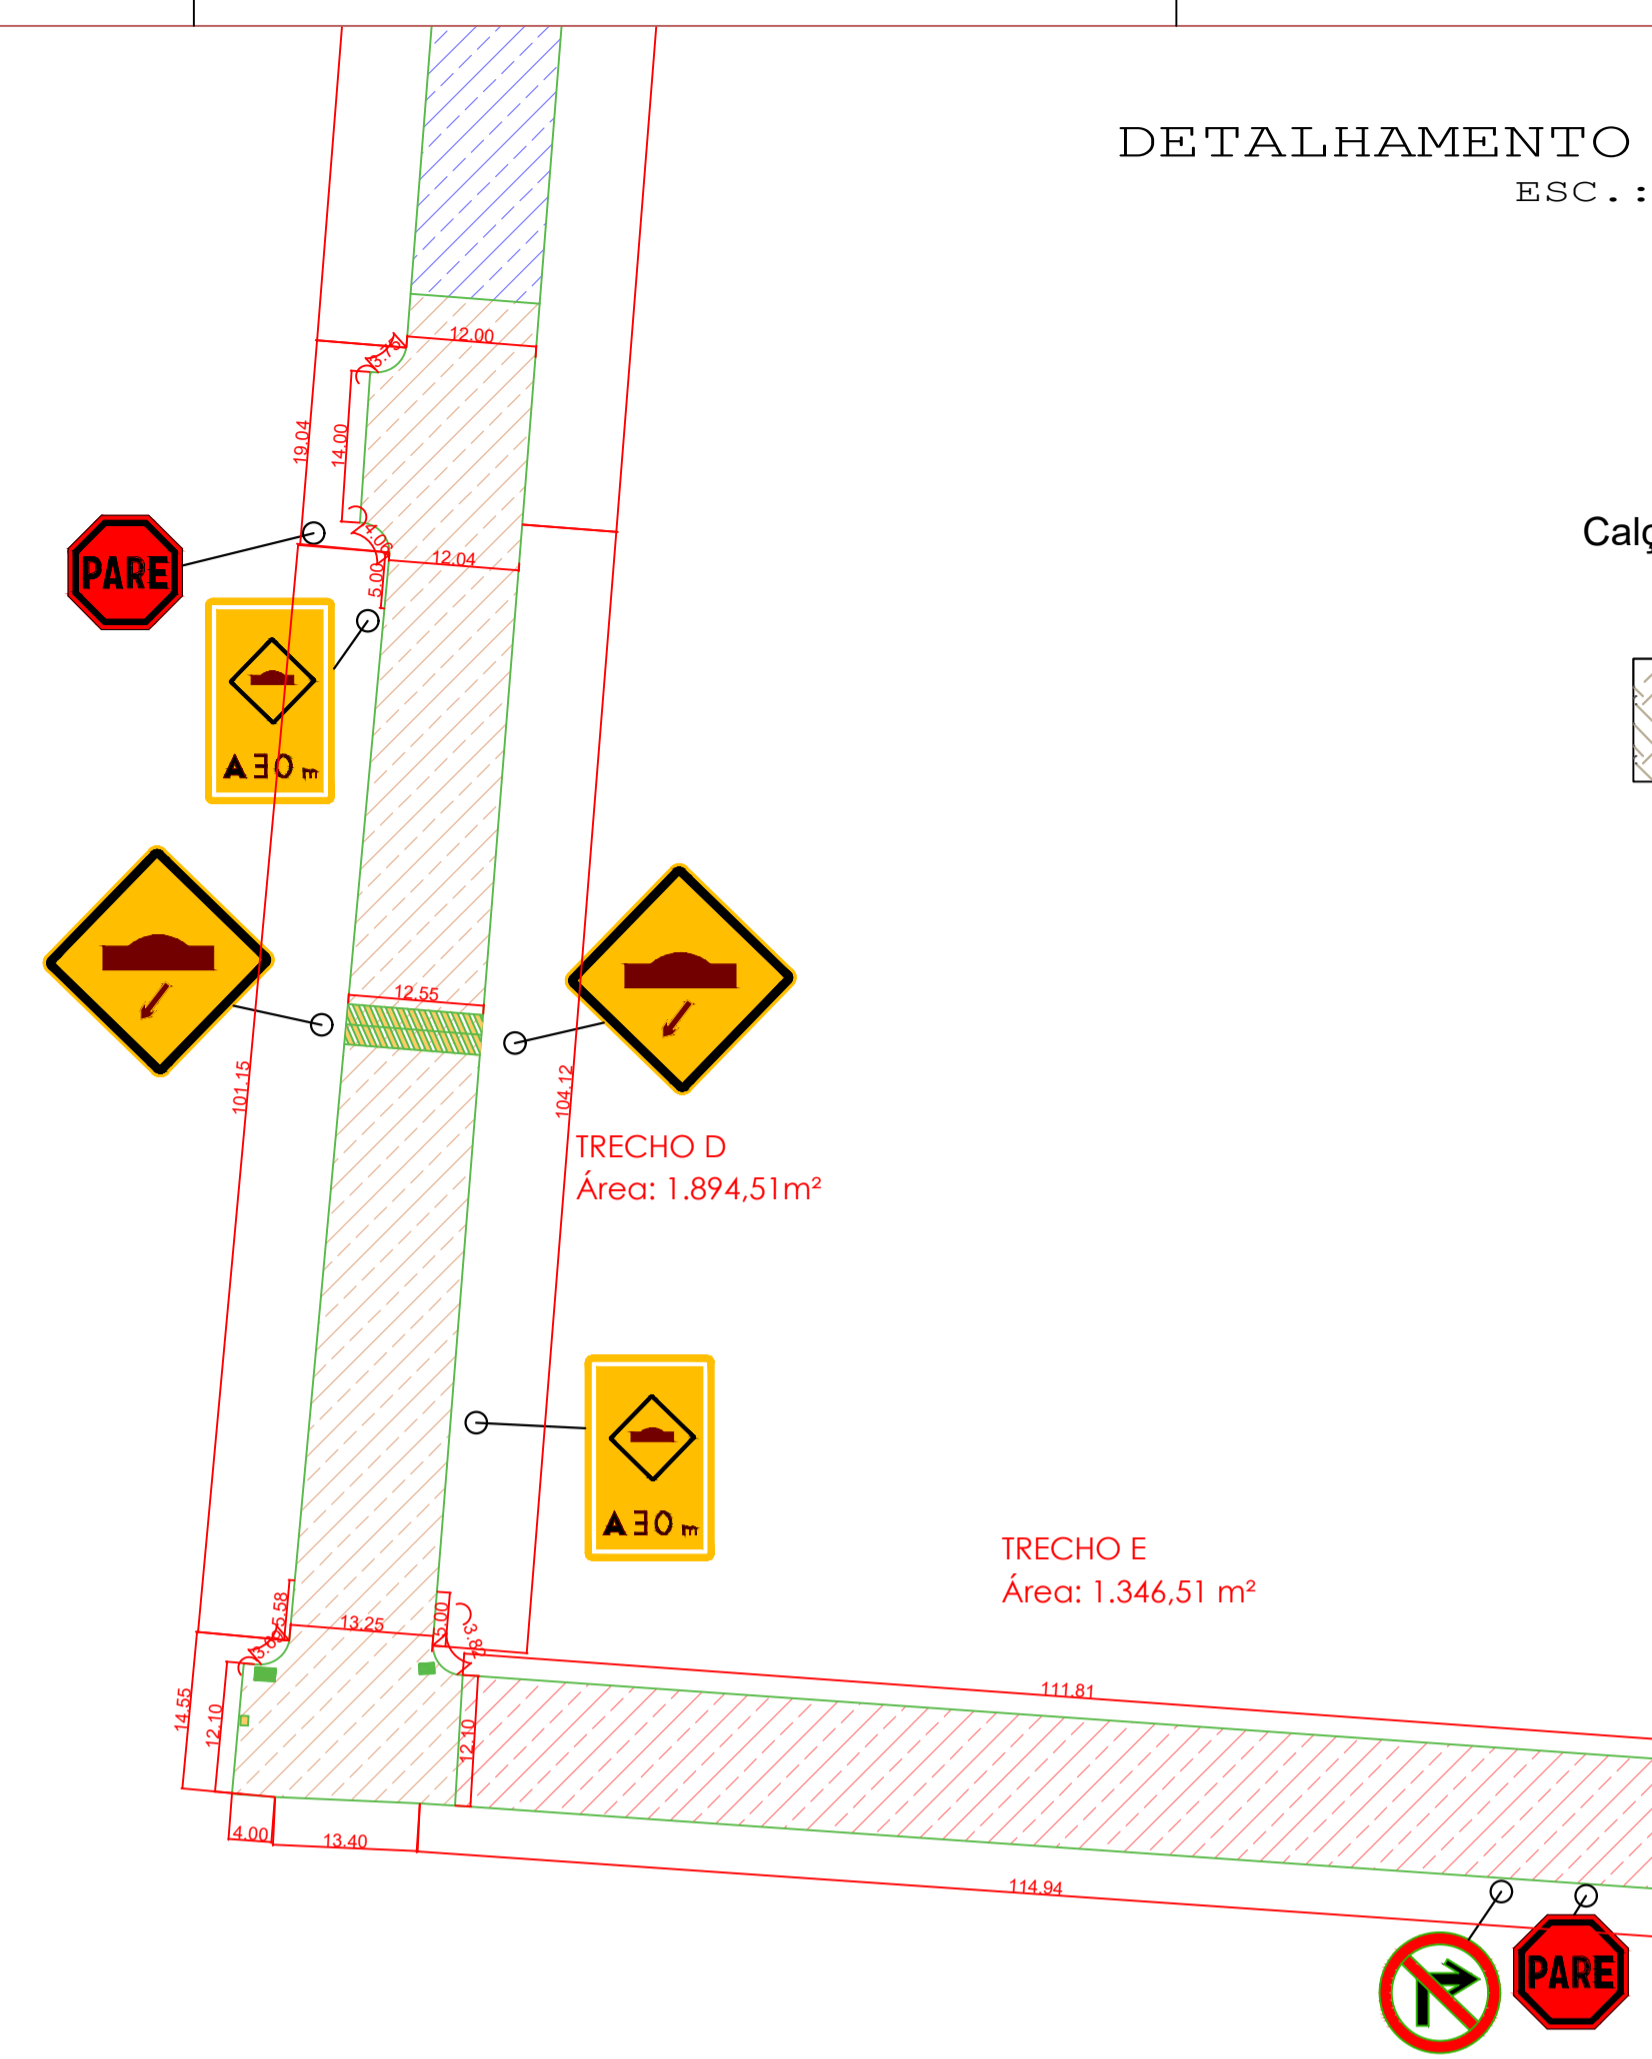

PLANTA BAIXA TRECHOS D-E-F  
1:700

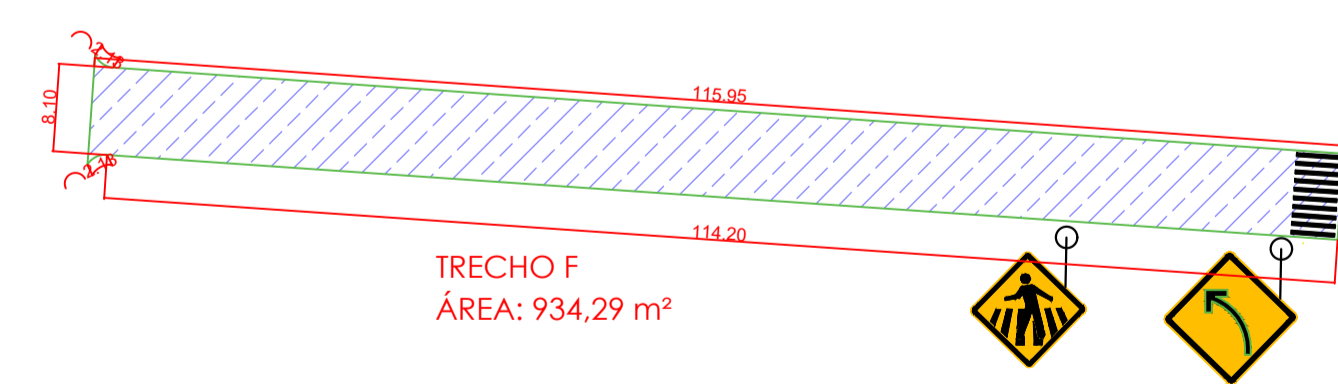

|   |  |   |                  |
|---|--|---|------------------|
| PAVIMENTAÇÃO DIVERSAS RUAS ZM1/ZM2  |  |   |                  |
|  |  | PREFEITURA MUNICIPAL DE<br>SÃO MIGUEL DAS MISSÕES |                  |
| LOCAL: Diversas Ruas  |  |   |                  |
| PRANCHA:  | PREFEITURA MUNICIPAL DE SÃO MIGUEL DAS MISSÕES |   |                  |
| PAV   | CNPJ: 89 971 758/0001-80                       |   |                  |
| 2/3   | RESP. TÉCNICO: Eng. Civil Eric Moraes Tonetto  |   |                  |
|   | CREA: RS229.373                                |   |                  |
| PLANTA BAIXA E DETALHES   |  |   |                  |
| ÁREA TRECHO:<br>INDICADA  | ESCALAS:<br>INDICADA                           | DATA:<br>NOV/2025                                 | DESENHO:<br>ERIC |