



DETALHAMENTO - PLACAS DE SINALIZAÇÃO VERTICAL

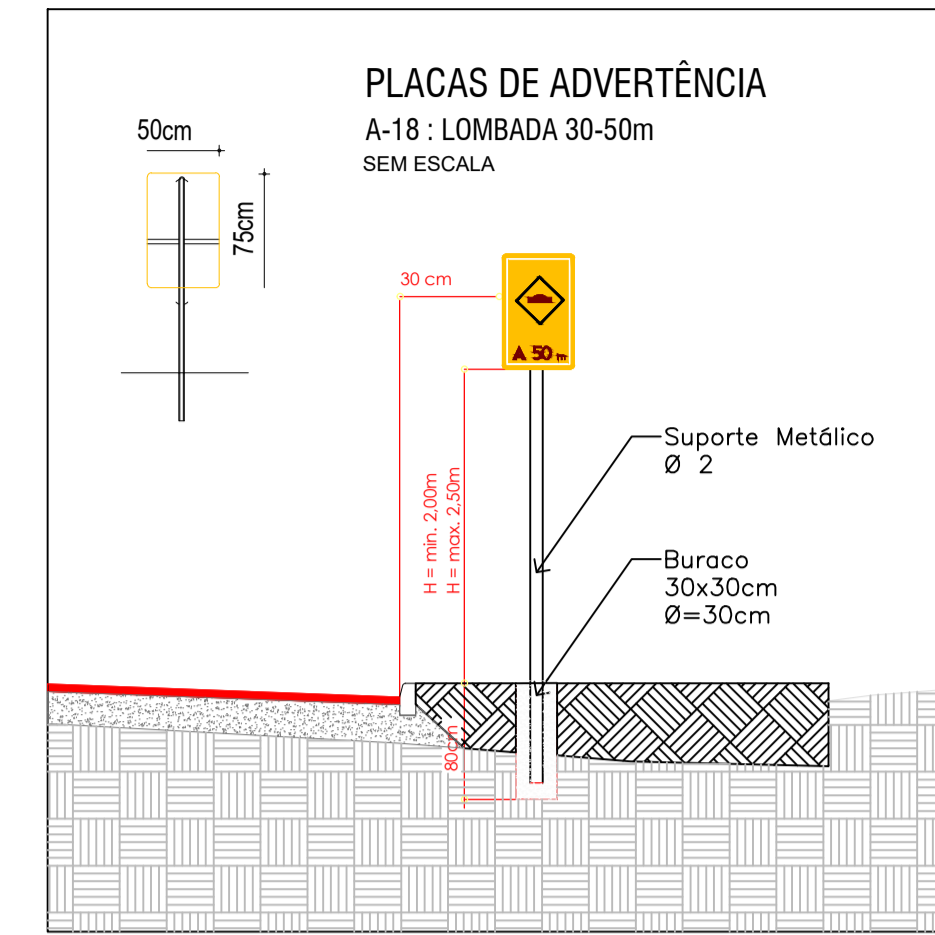


PERFIL LONGITUDINAL - TRECHOS A - B - C - D SEM ESCALA

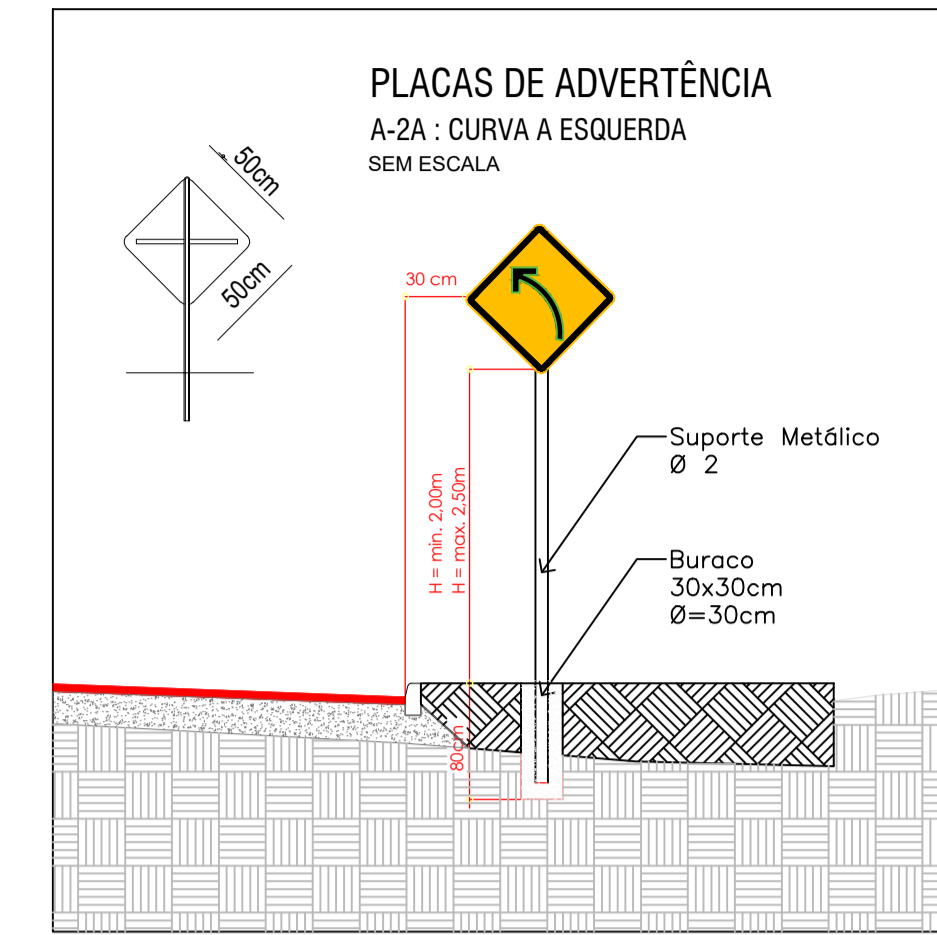


PERFIL LONGITUDINAL - TRECHO E SEM ESCALA




PERFIL LONGITUDINAL - TRECHO G SEM ESCALA

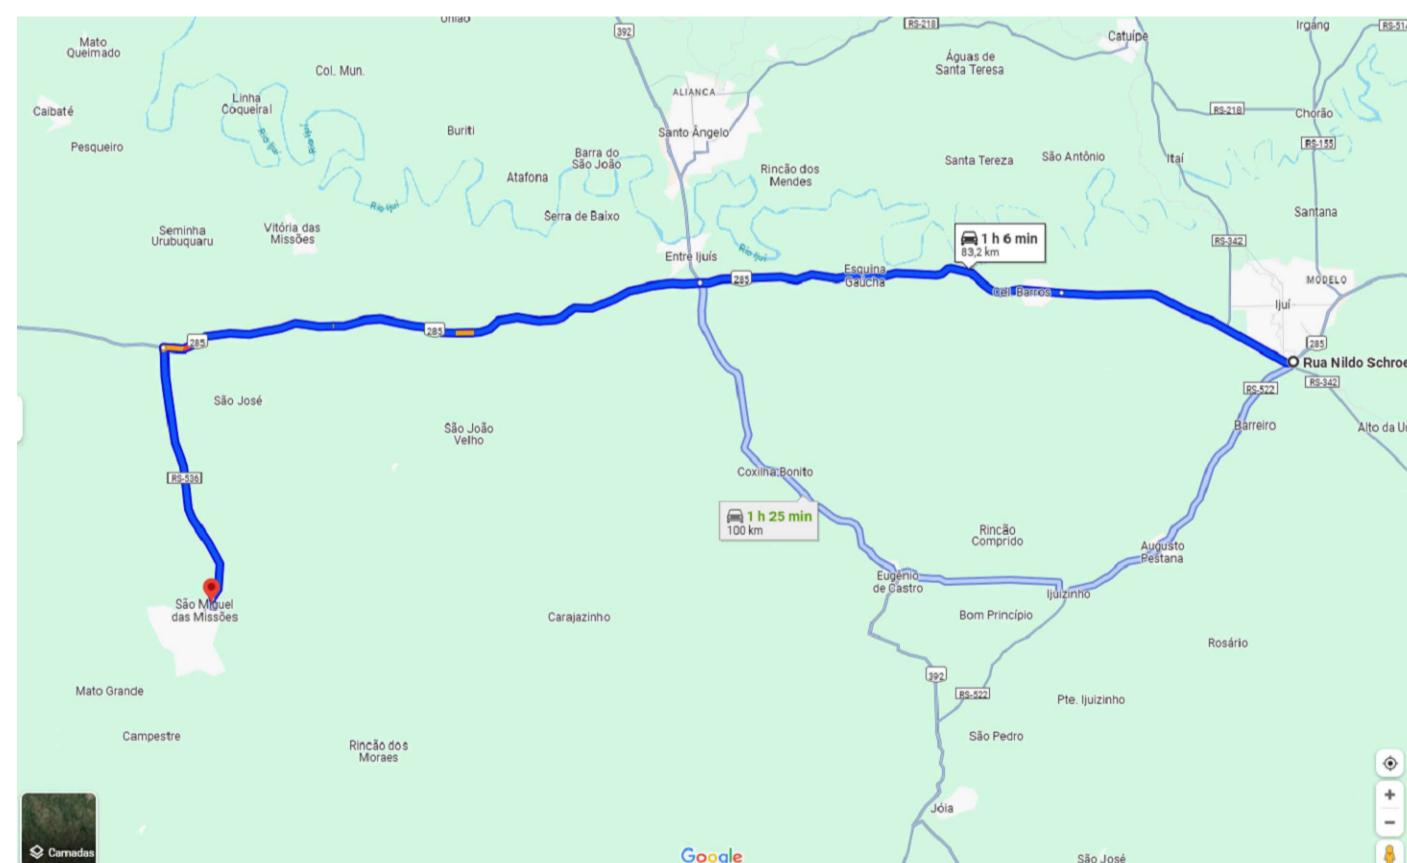


DMT EMPRESA IJUÍ USINA  
DMT USINAGEM CBUQ: 81,73KM  
SEM ESCALA

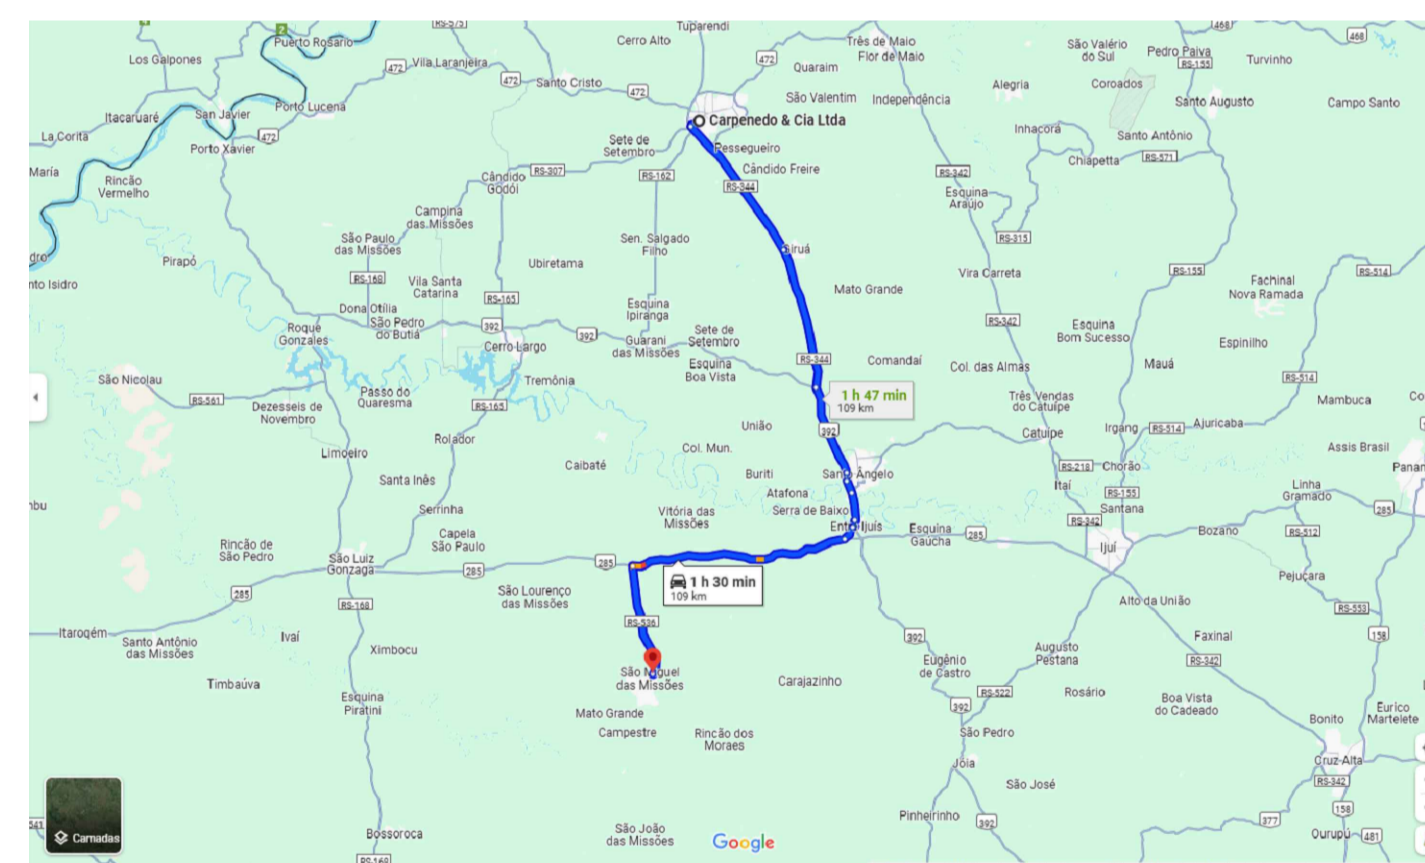


DMT EMPRESA SANTA ROSA USINA

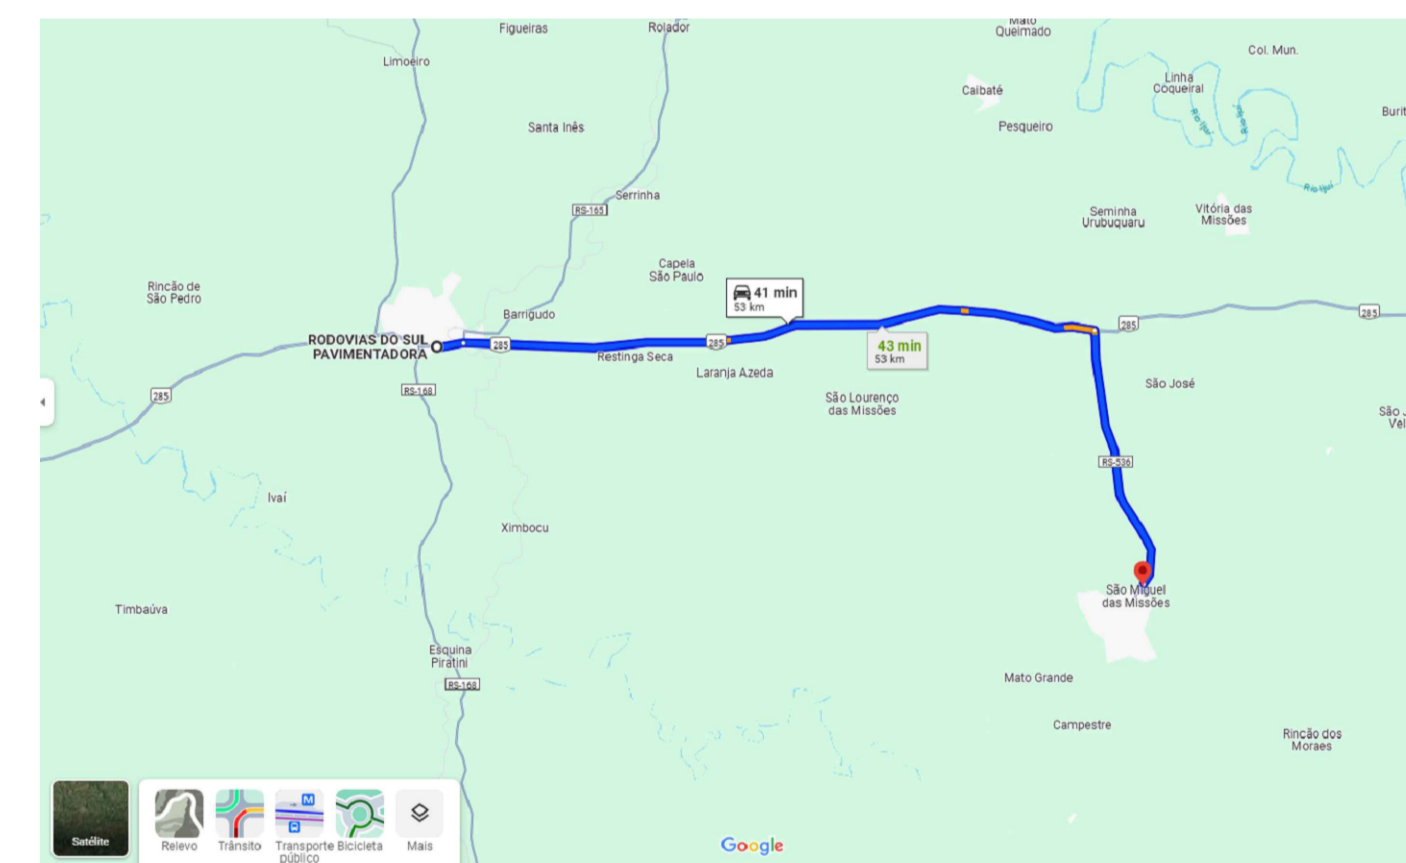


DMT EMPRESA SÃO LUIZ GONZAGA USINA

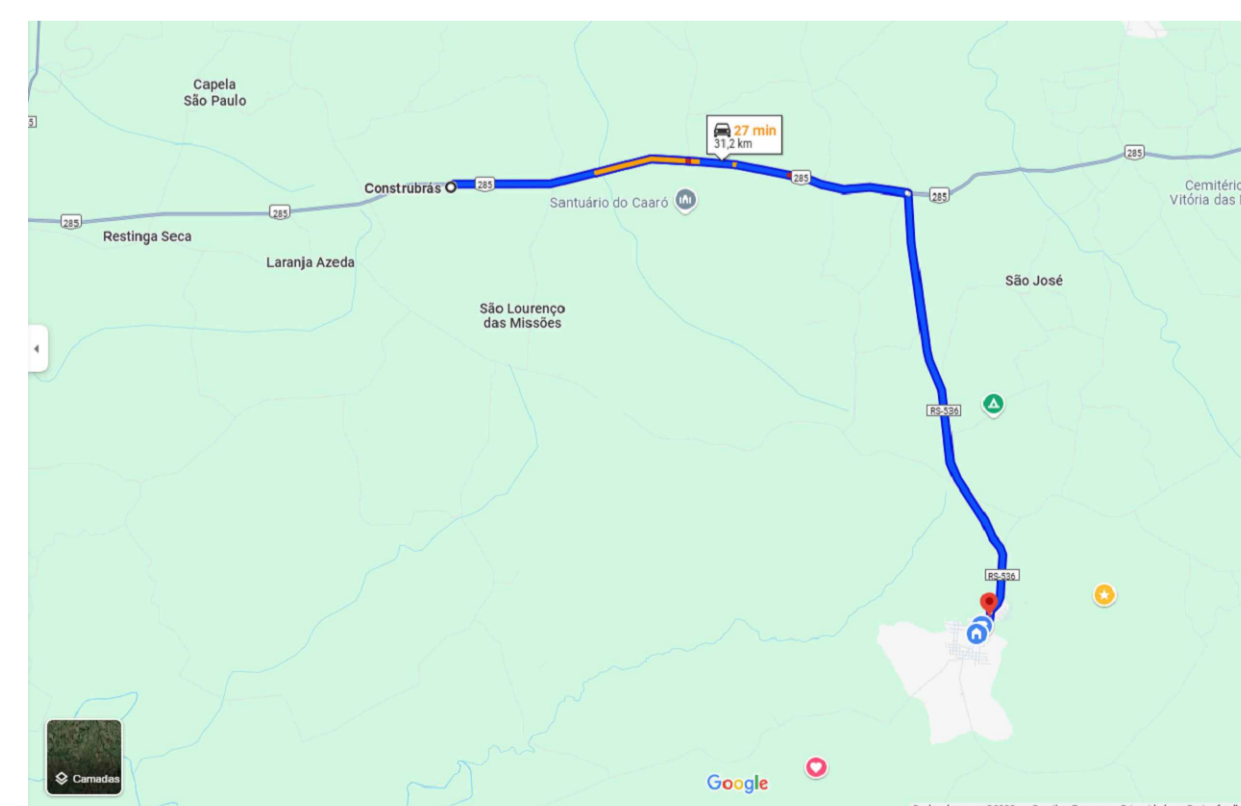


DMT BGS SLG  
DMT MATERIAL BRITADA: 52,40KM (SE HOVER)  
SEM ESCALA

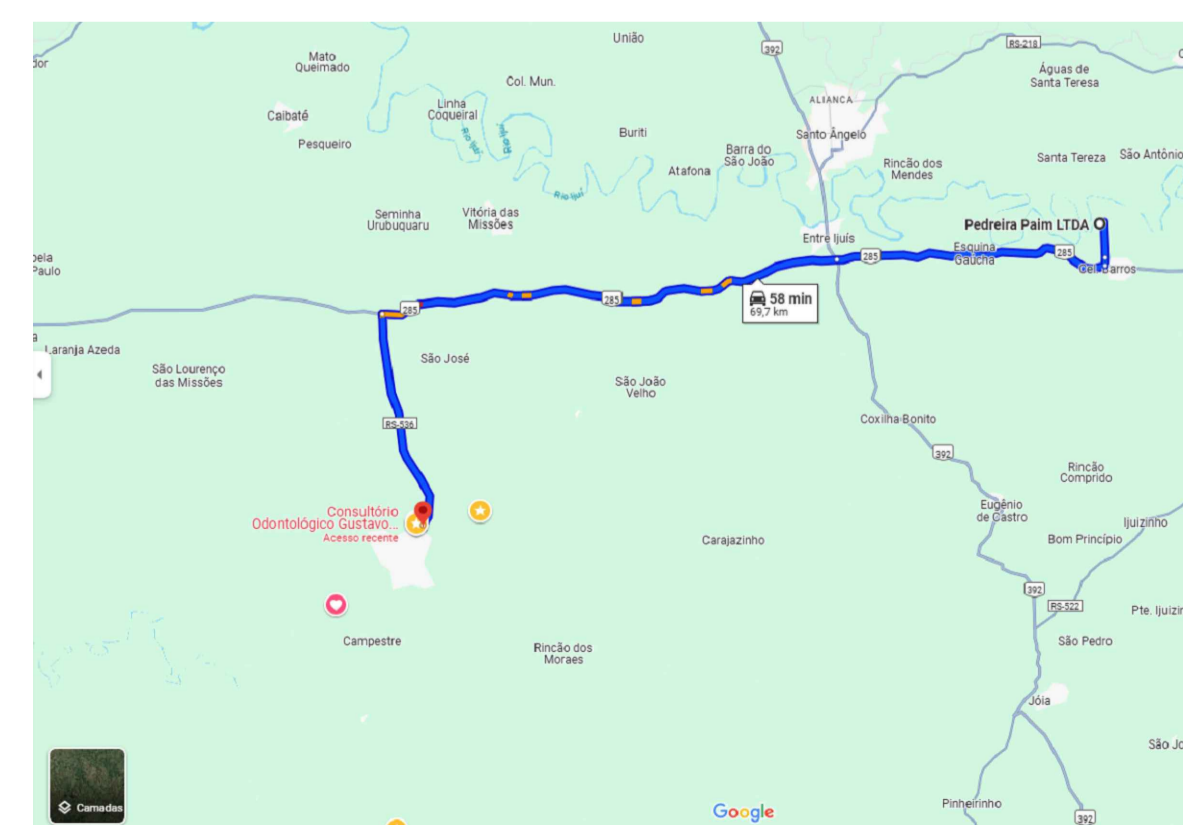

DMT BGS CORONEL BARROS

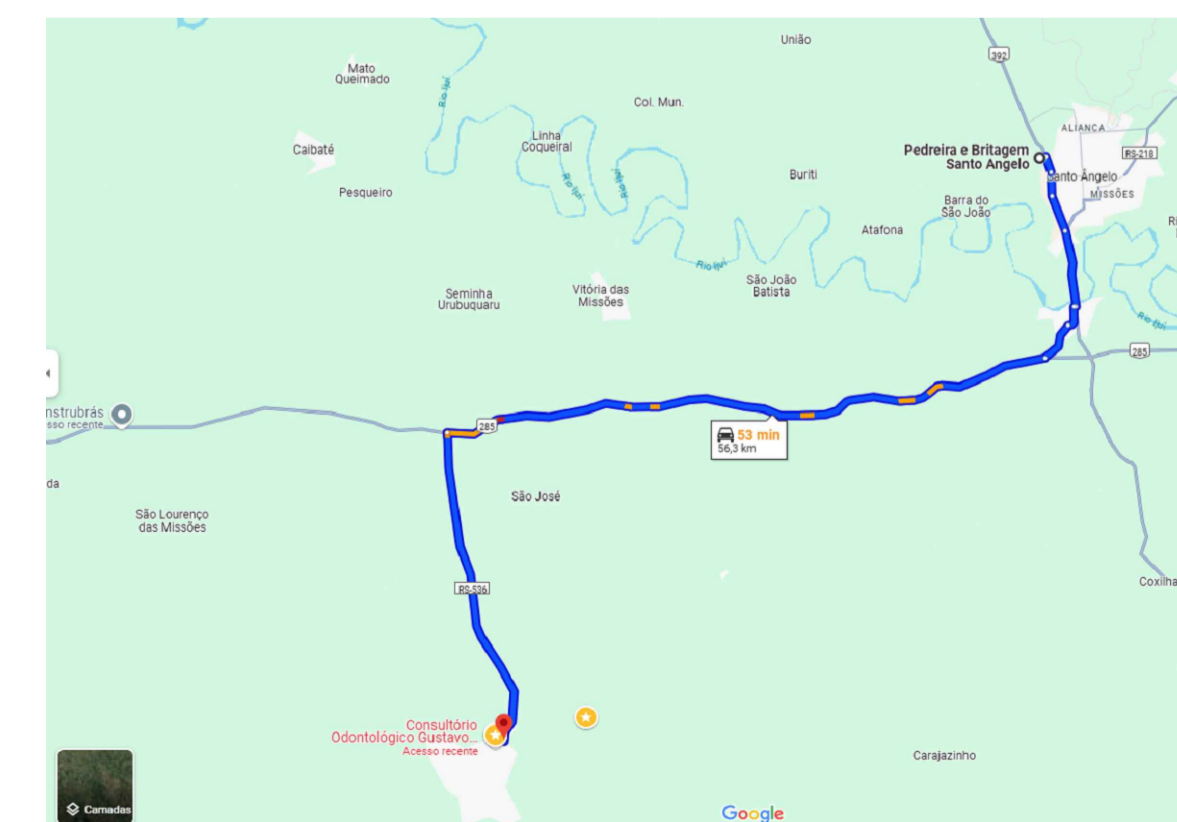

DMT BGS SANTO ANGELO

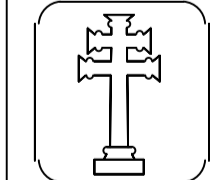PAVIMENTAÇÃO DIVERSAS RUAS ZM1/ZM2	
 <p>PREFEITURA MUNICIPAL DE SÃO MIGUEL DAS MISSÕES</p>	
LOCAL: Diversas Ruas	
PRANCHA: <b>PAV</b>  <b>3/3</b>	PREFEITURA MUNICIPAL DE SÃO MIGUEL DAS MISSÕES CNPJ: 89 971 758/0001-80
	RESP. TÉCNICO: Eng. Civil Eric Moraes Tonetto CREA: RS229.373
DMTs, PERFILES LONGITUDINAIS E SIN. VERTICAL	
ÁREA TRECHO: INDICADA	ESCALAS: INDICADA
DATA: DEZ/2025	DESENHO: ERIC