

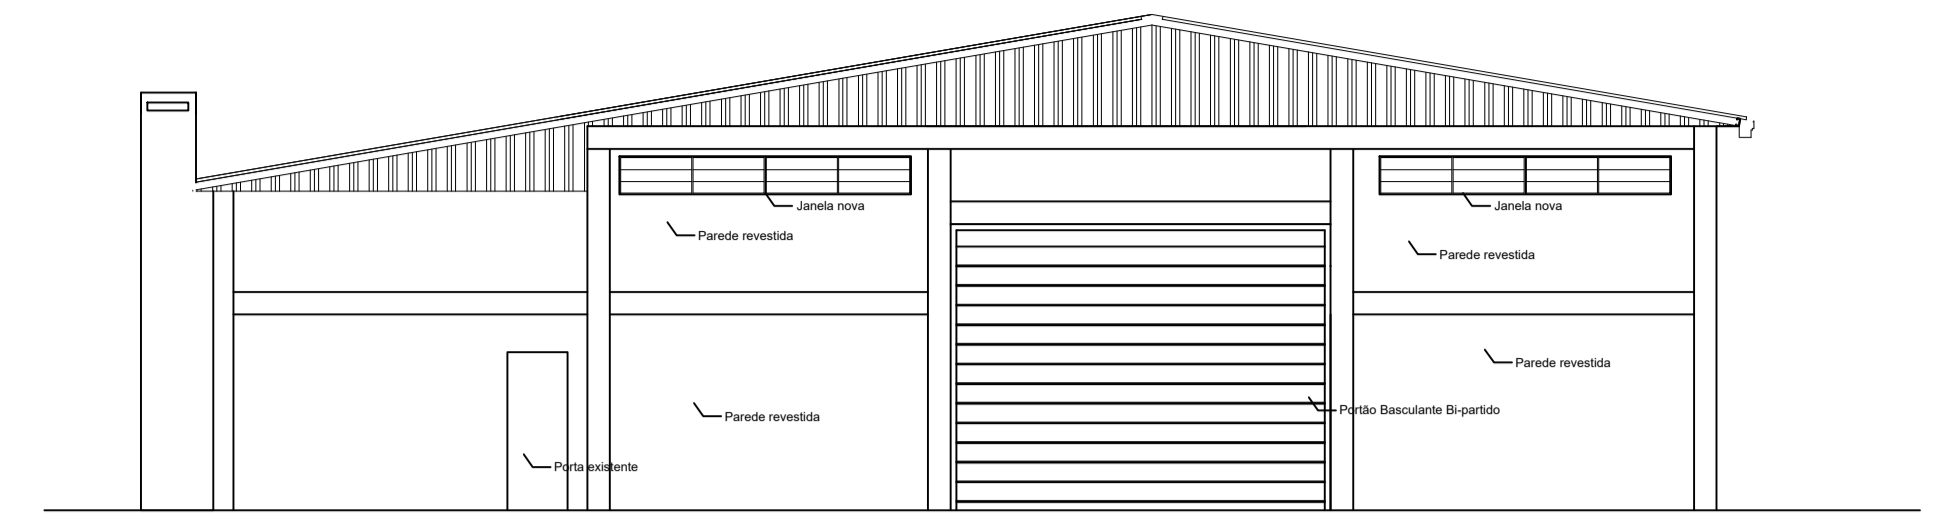


# PLANTA BAIXA


PLANTA BAIXA  
ESC. 1:75

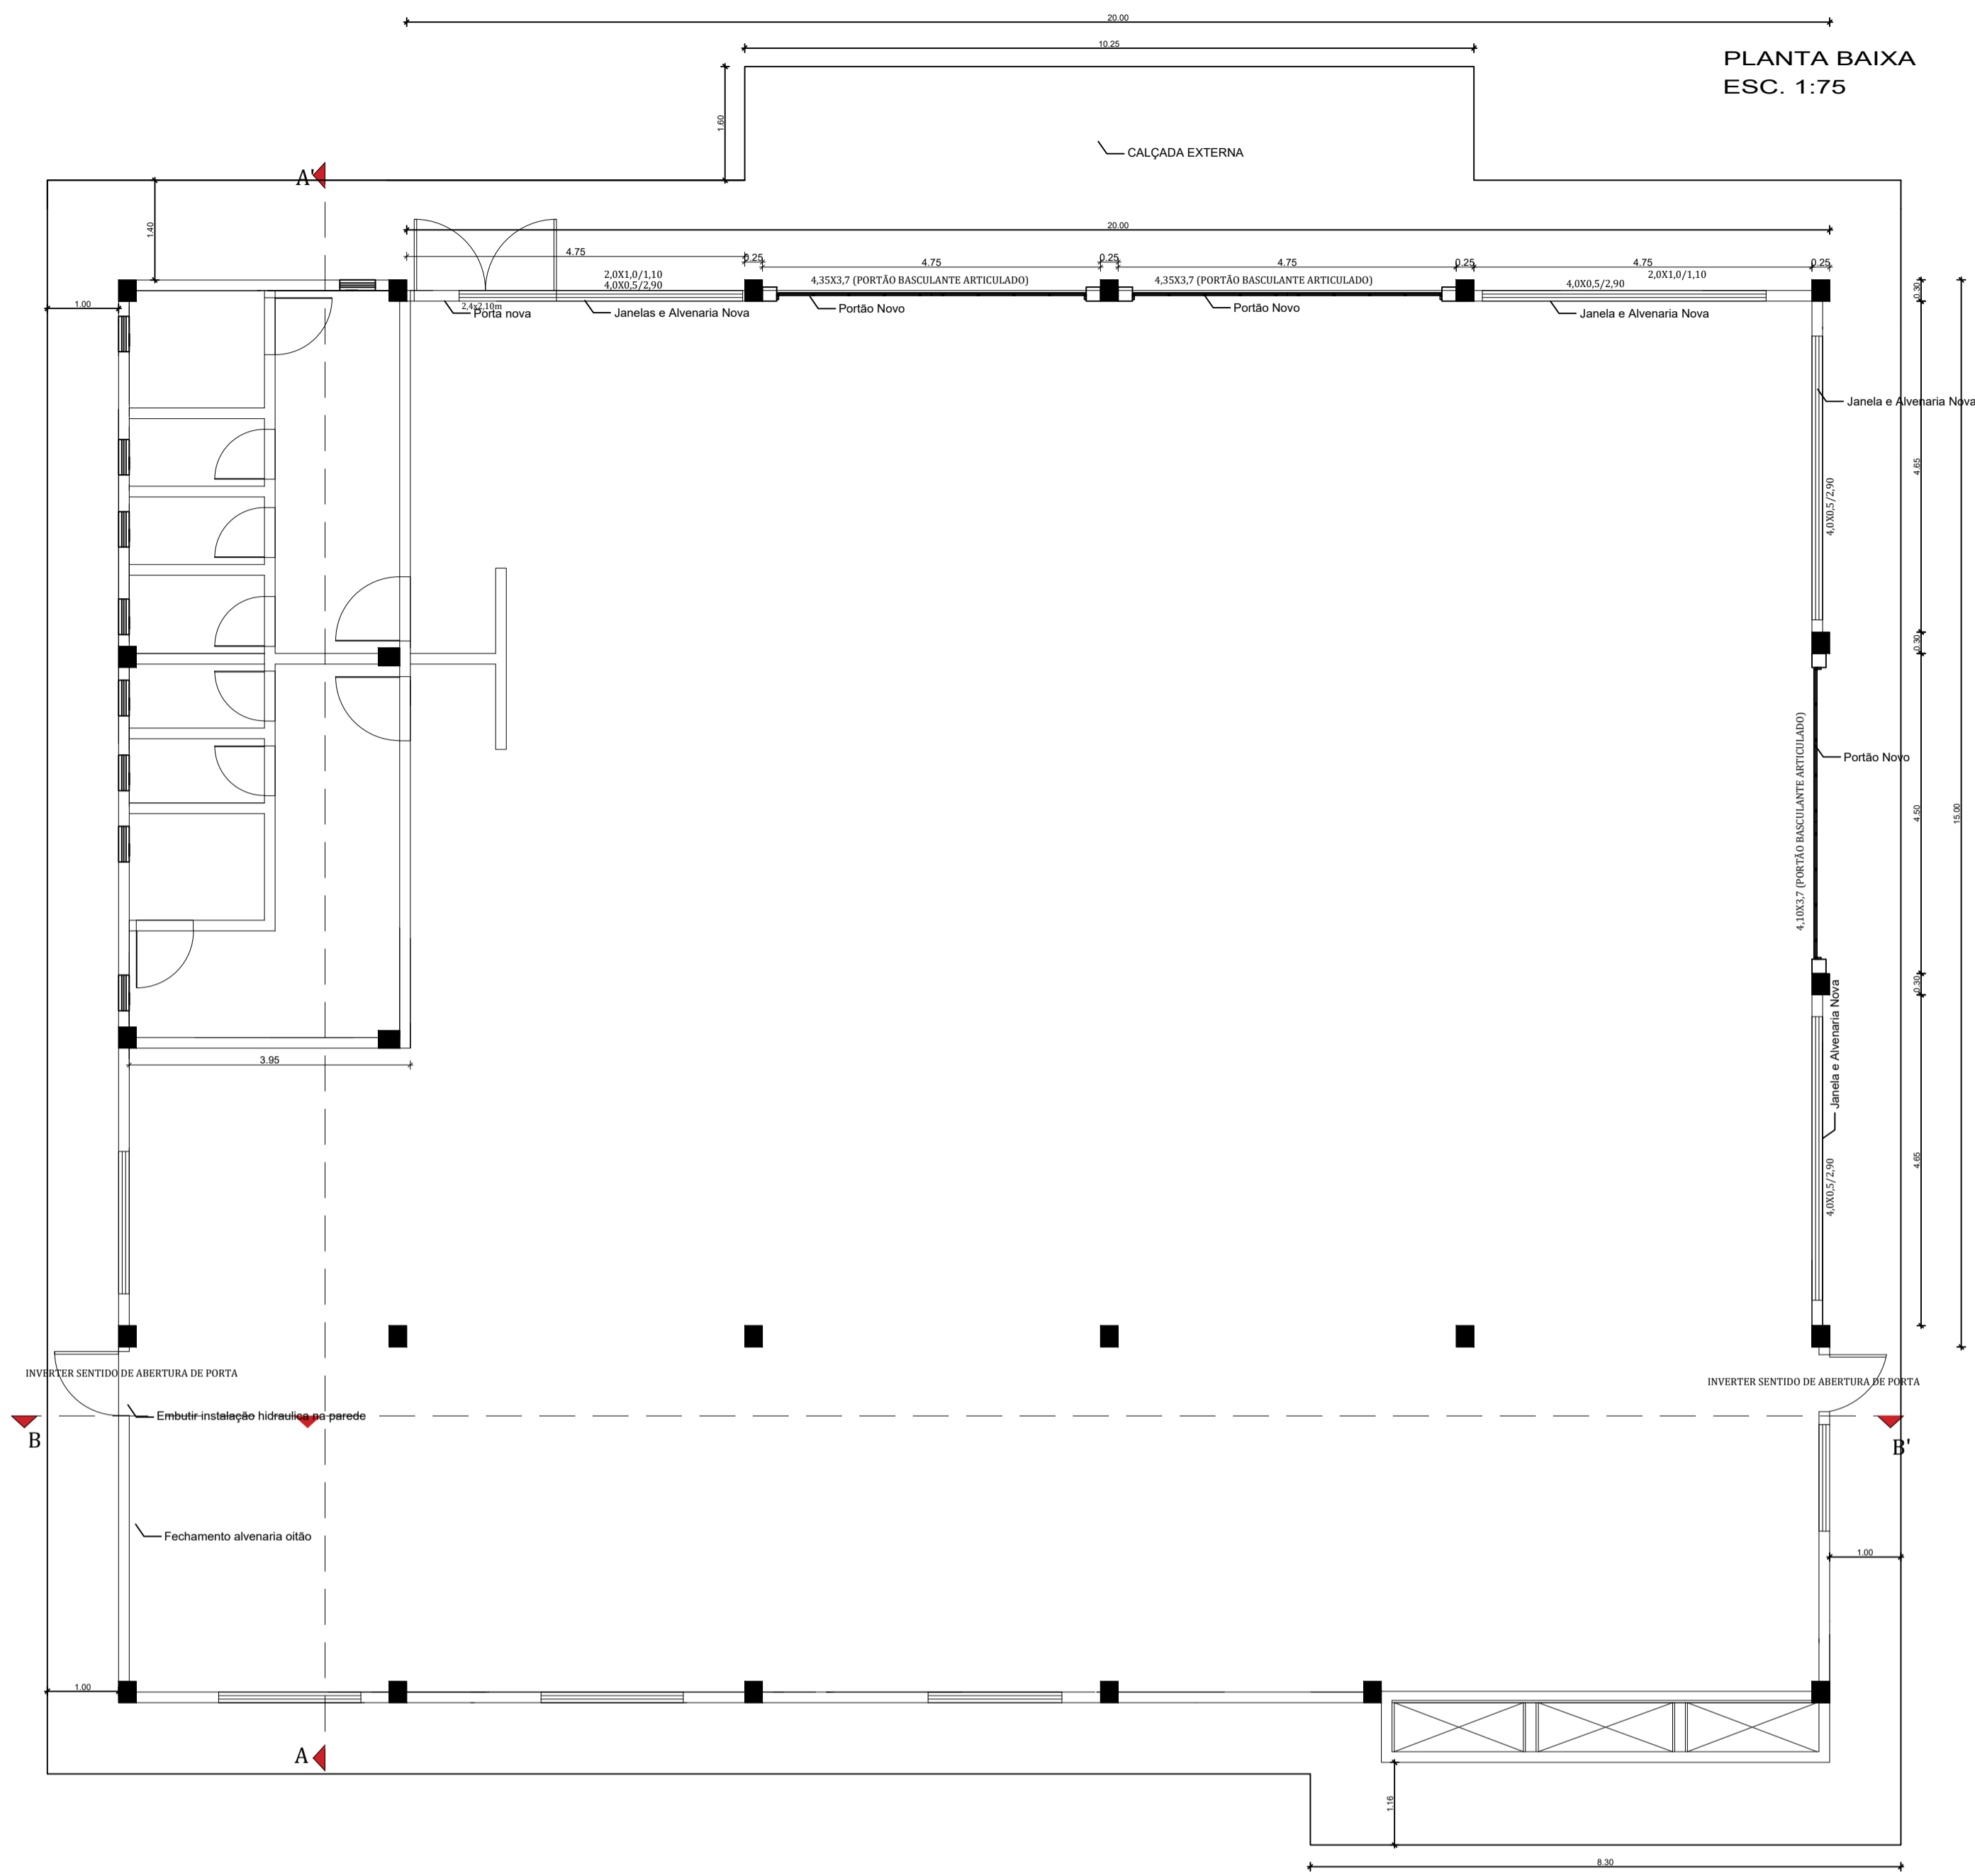

FACHADA NORTE  
ESC. 1:100

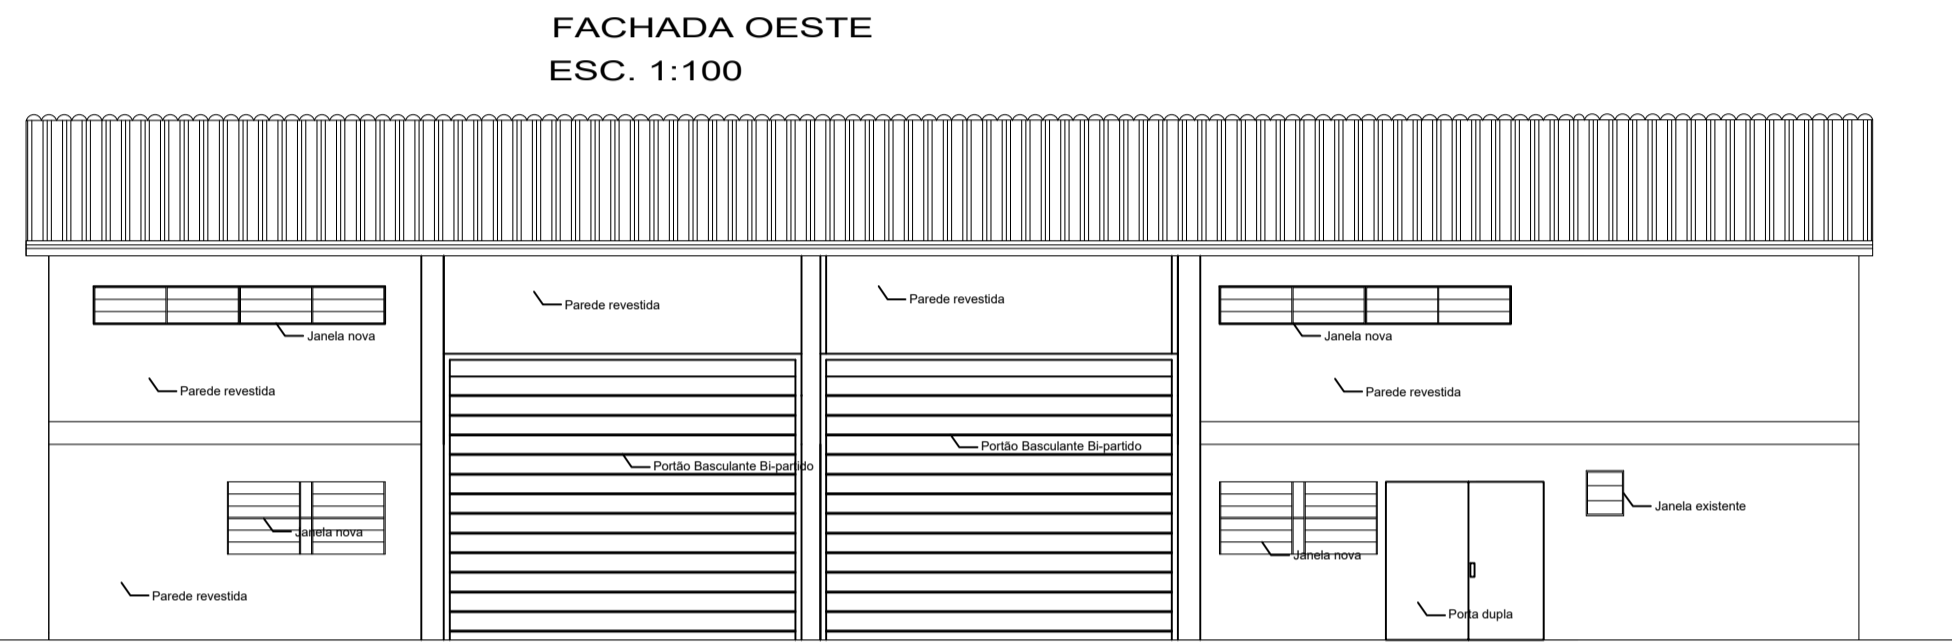

FACHADA OESTE  
ESC. 1:100

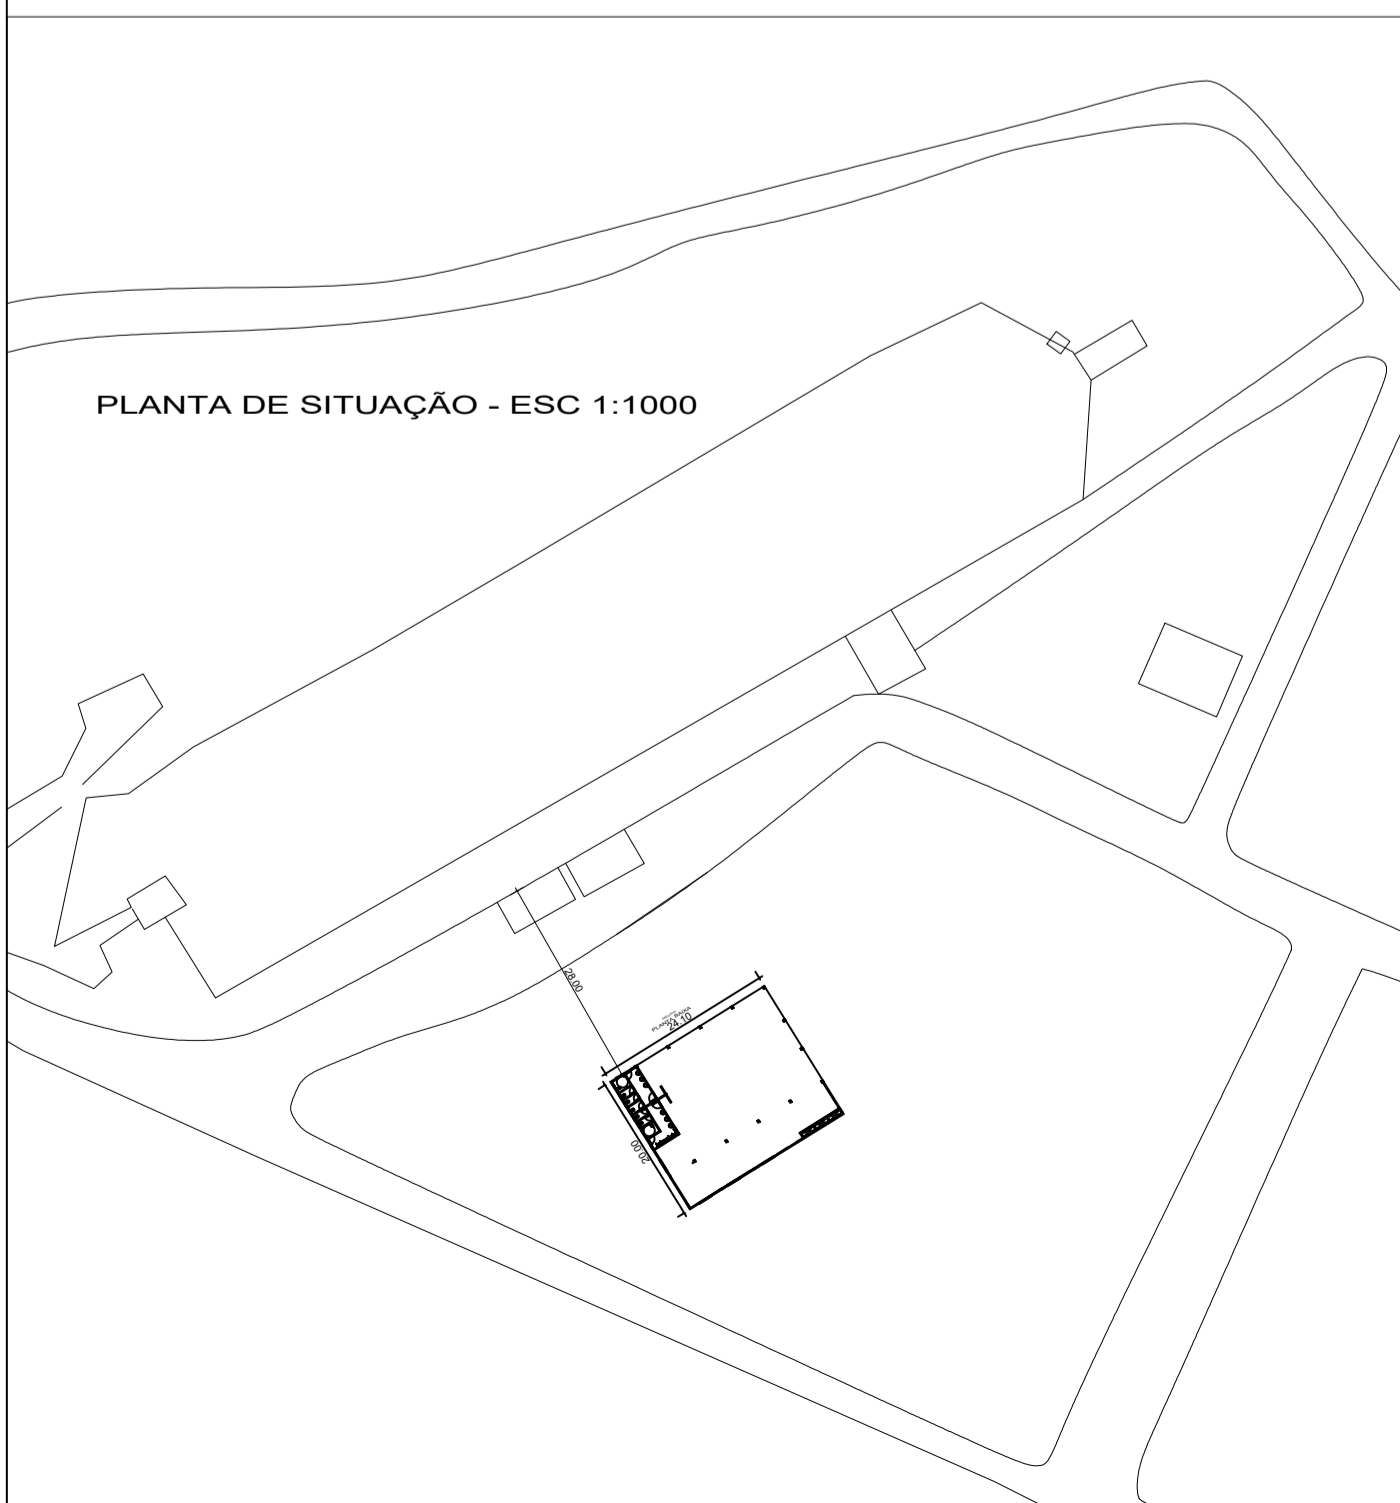

LOCALIZAÇÃO  
ESC. 1:1000

PLANTA DE SITUAÇÃO - ESC 1:1000

PROJETO ARQUITETÔNICO	
	<b>PREFEITURA MUNICIPAL DE SÃO MIGUEL DAS MISSÕES</b>
LOCAL: PARQUE DE RODEIOS - S. M. S.	
PRANCHA:	PREFEITURA MUNICIPAL DE SÃO MIGUEL DAS MISSÕES
<b>1/2</b>	CNPJ: 89 971 758/0001-80
	RESP. TÉCN.: ENG. CIVIL ERIC MORAES TONETTO
	CREA: RS229.373
PLANTA BAIXA E FACHADAS	
ÁREA: - m <sup>2</sup>	ESCALAS: INDICADAS
DATA: ABRIL/2026	DESENHO: ERIC