



PLANTA BAIXA - INSTALAÇÕES ELÉTRICAS  
ESC. 1:50

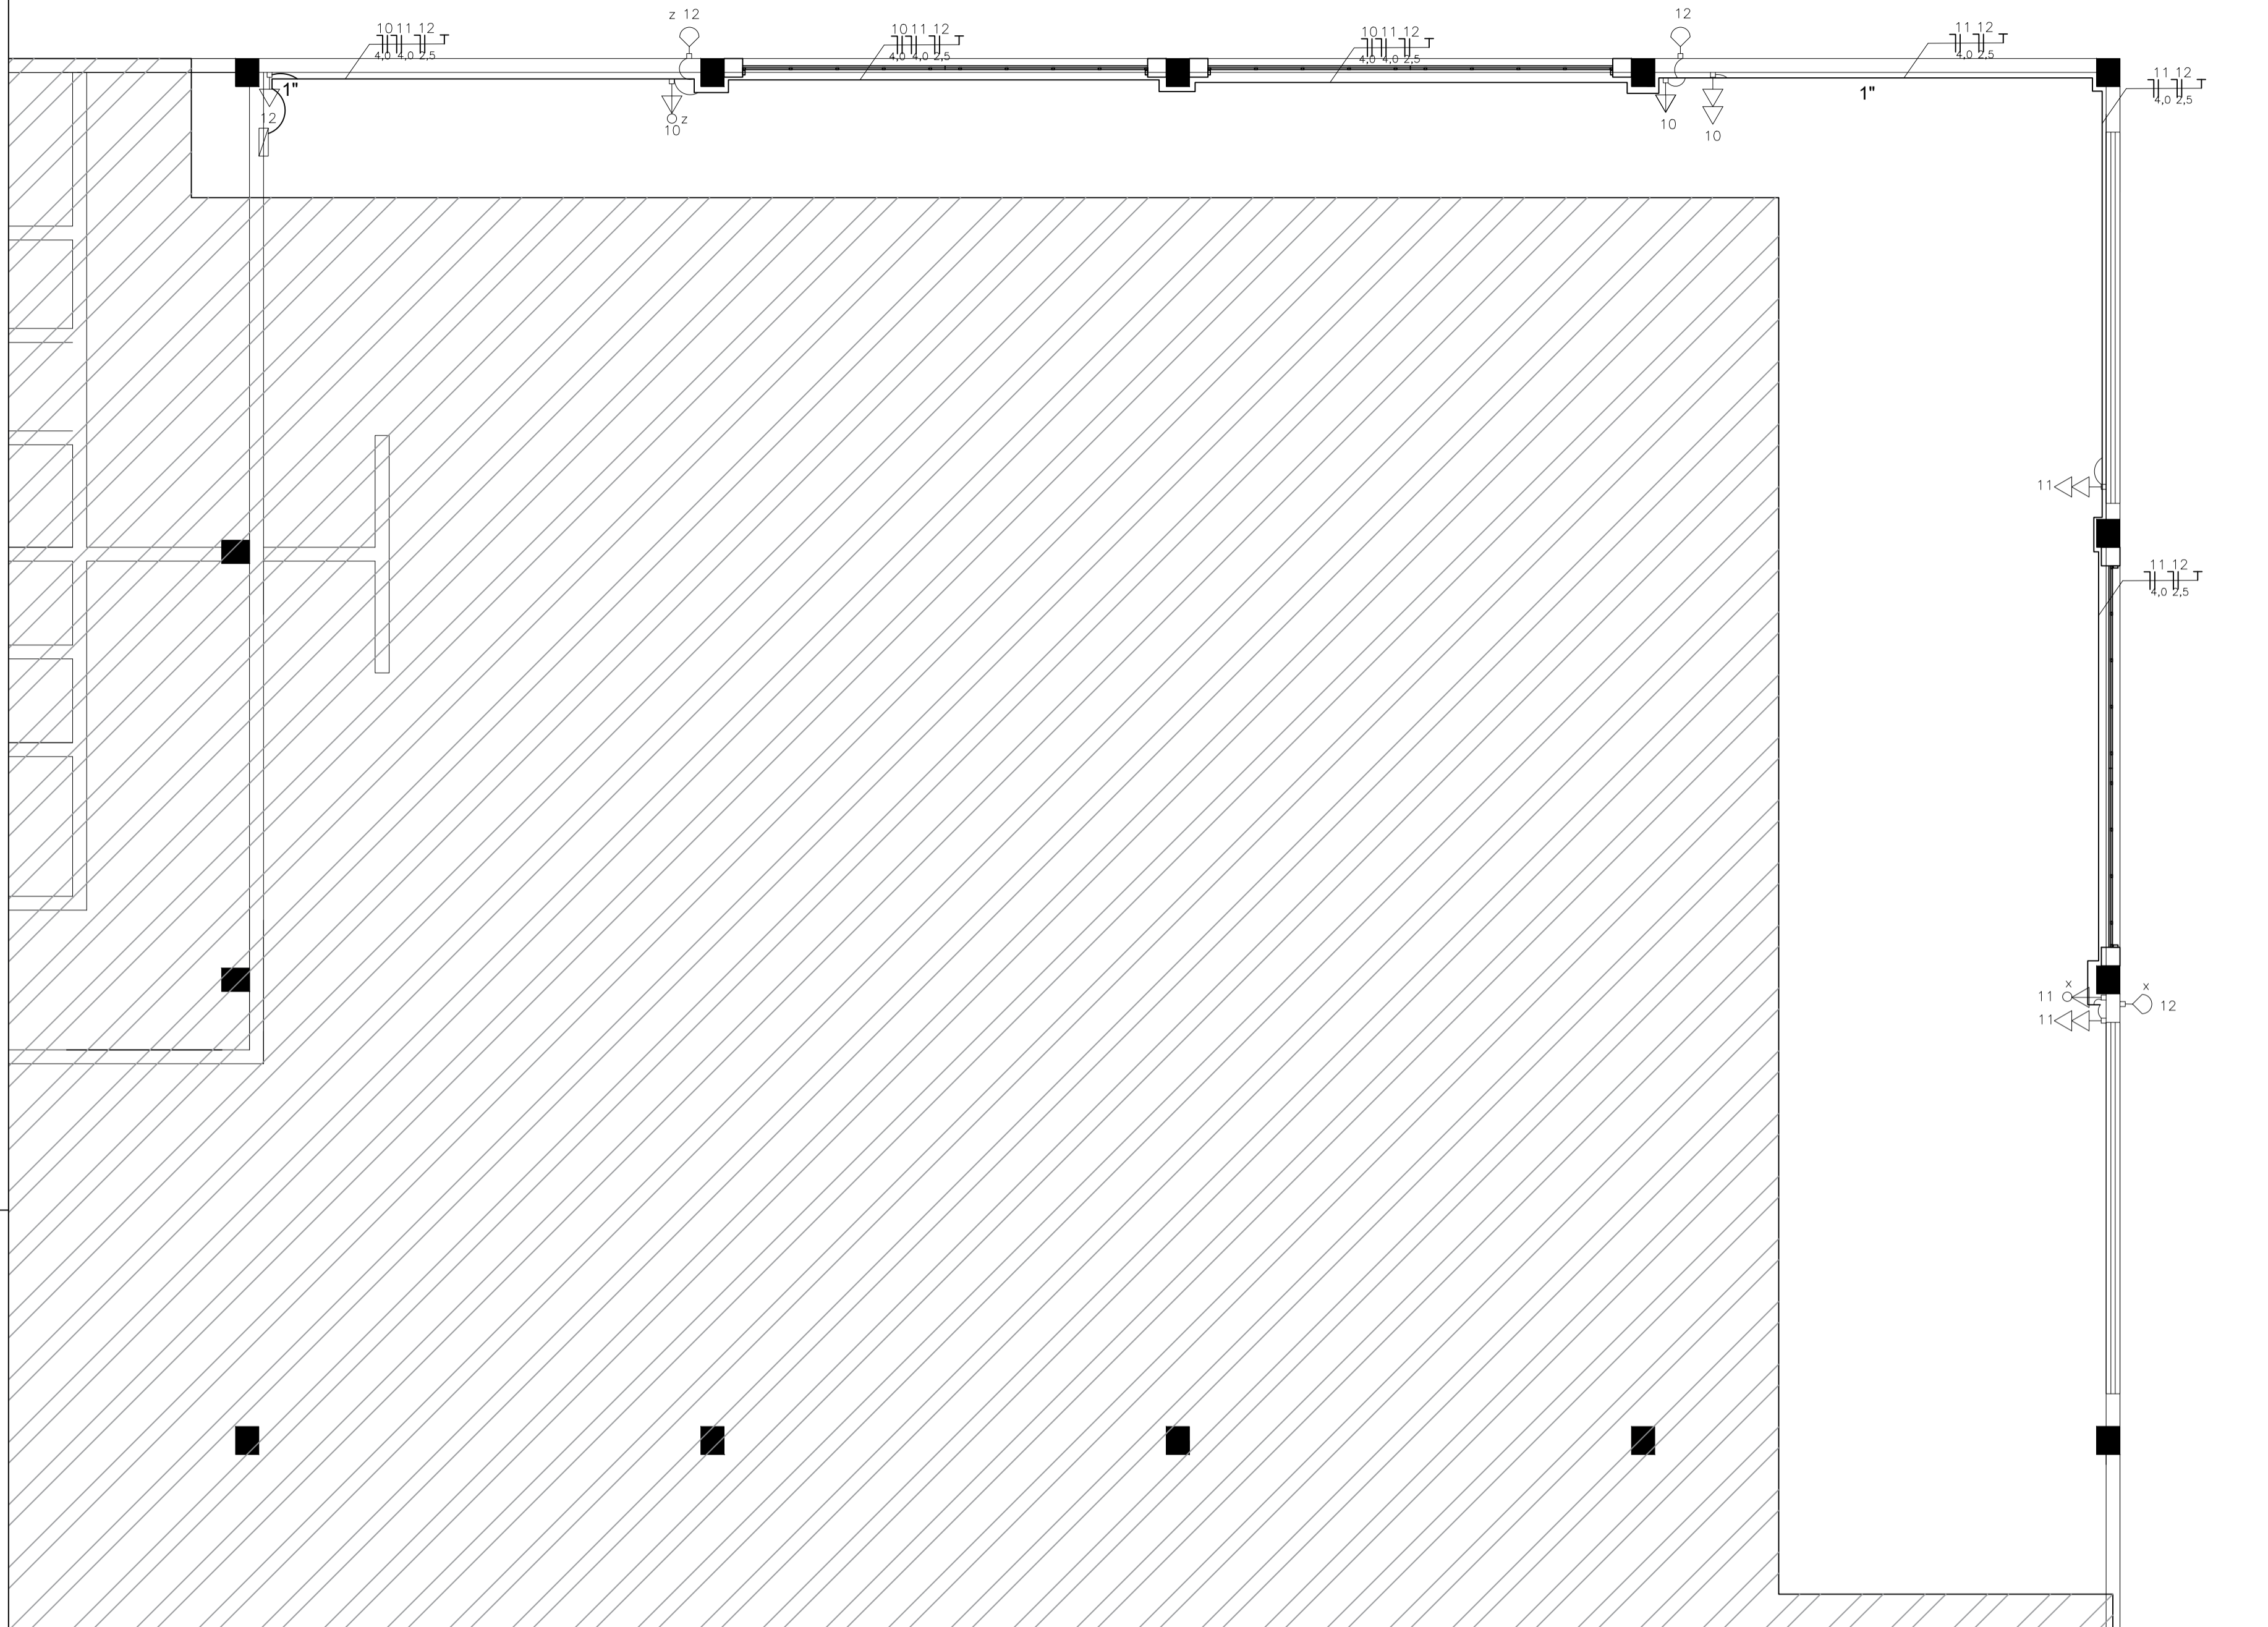


PLANTA DE INTERVENÇÃO  
ESC. 1:100

482,00m<sup>2</sup>  
PLANTA BAIXA

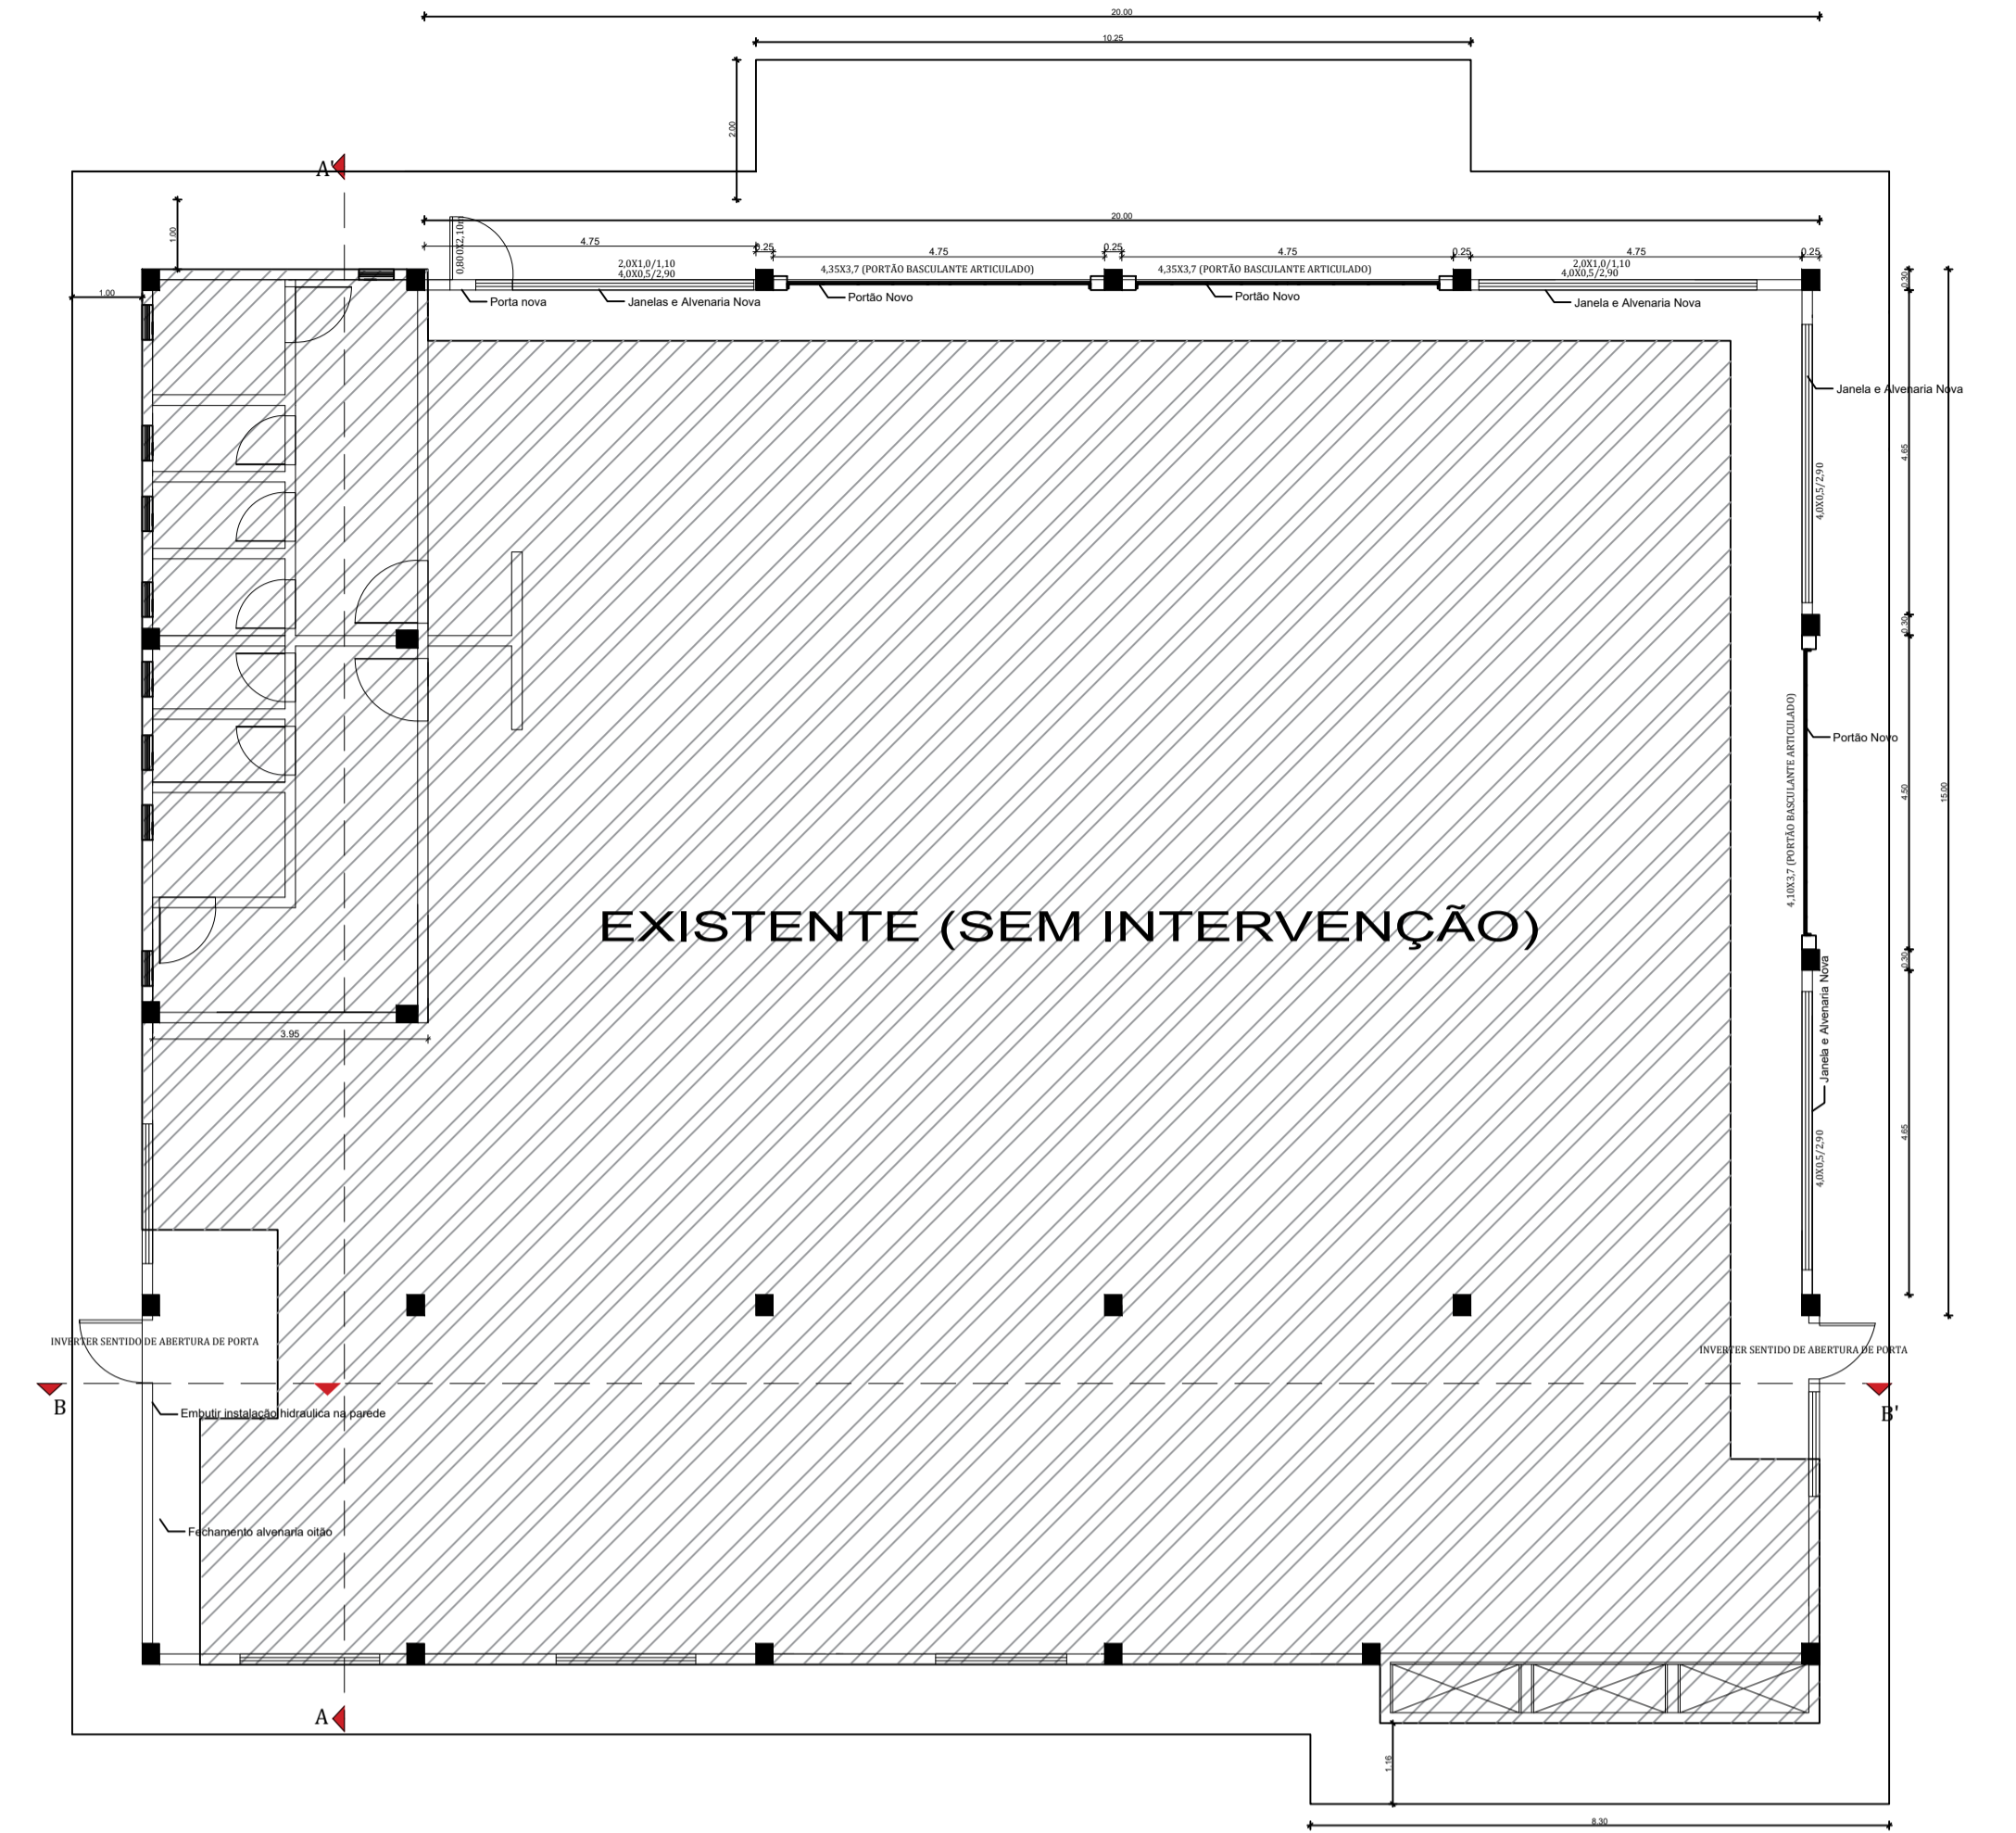



DETALHES SAPATA  
ESC. 1:50

DETALHAMENTOS  
SEM ESCALA

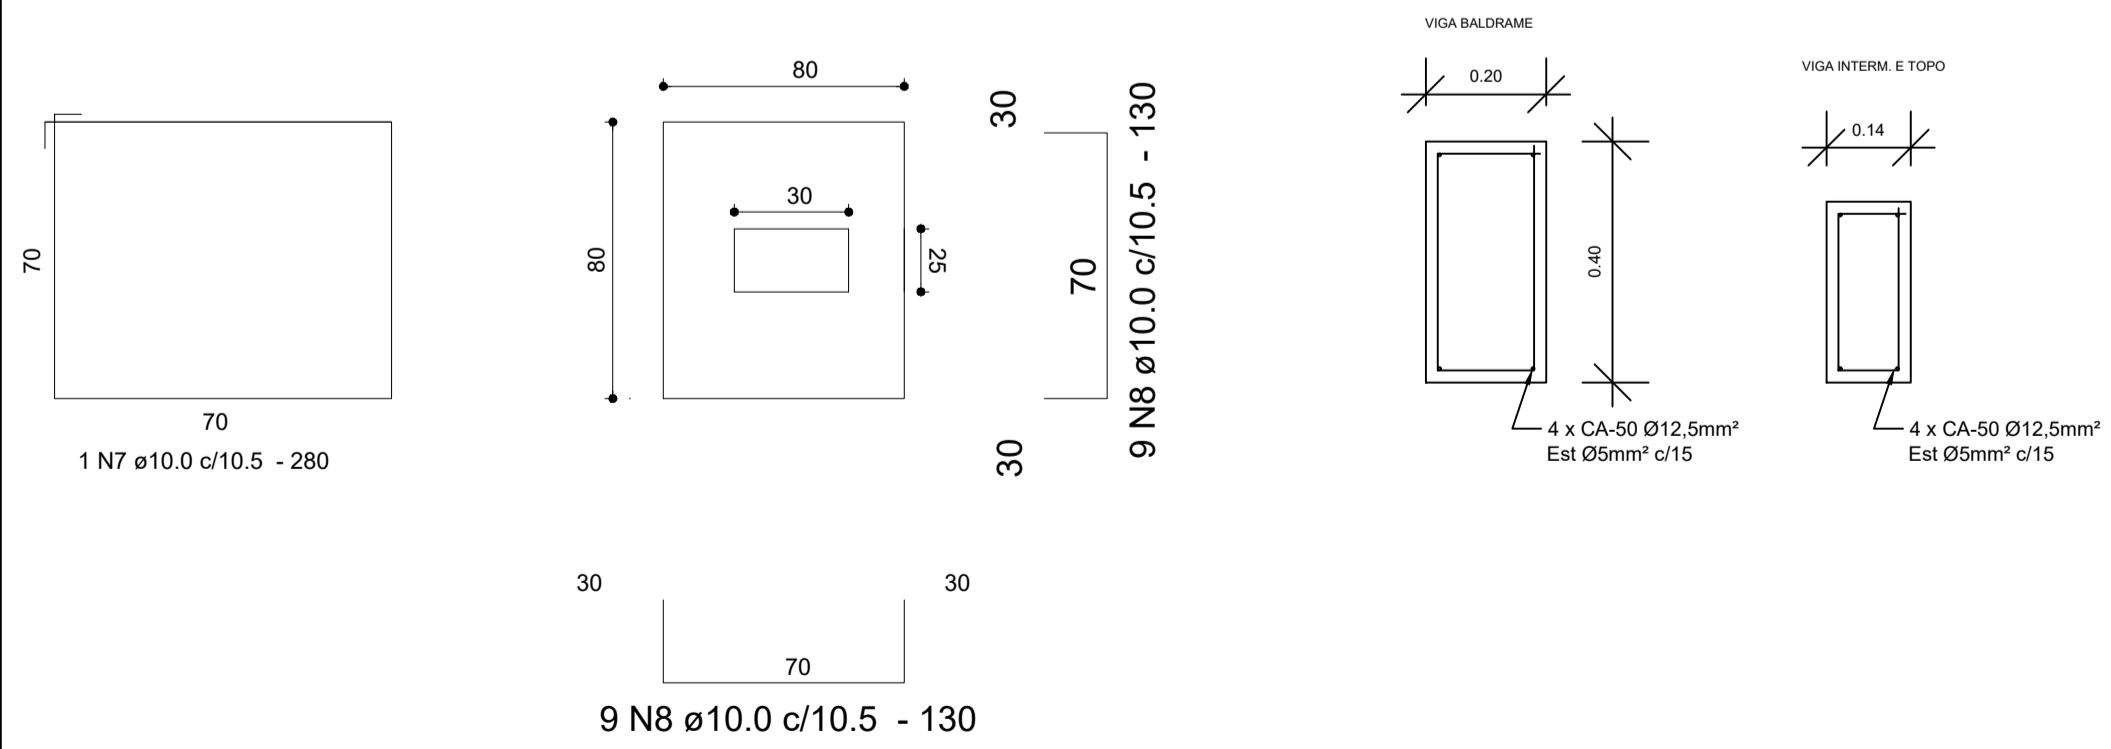

CORTE LONGITUDINAL (ALTURAS)  
ESC. 1:75

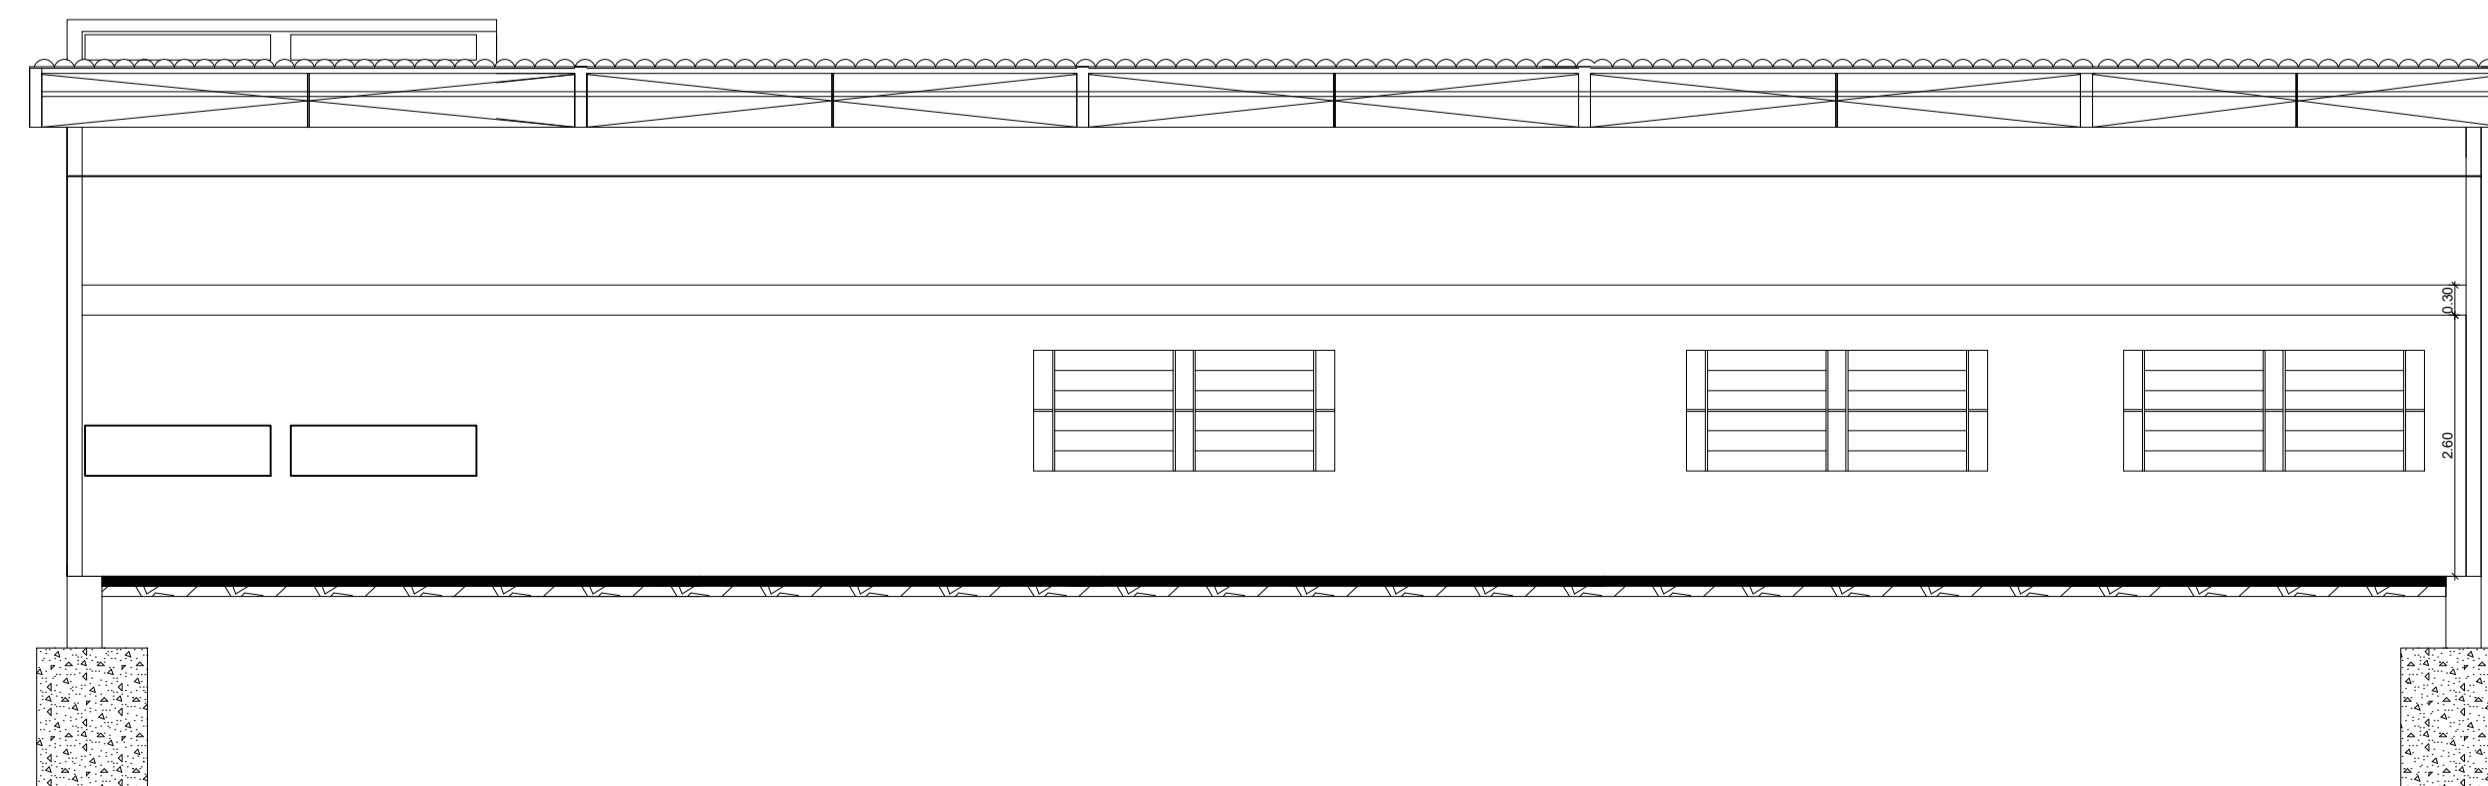

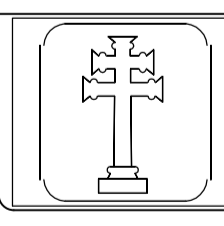PROJETO ARQUITETÔNICO			
 <b>PREFEITURA MUNICIPAL DE SÃO MIGUEL DAS MISSÕES</b>			
LOCAL: PARQUE DE RODEIOS - S. M. S.			
PRANCHA:	PREFEITURA MUNICIPAL DE SÃO MIGUEL DAS MISSÕES		
2/2	CNPJ: 89 971 758/0001-80		
	RESP. TÉCN.: ENG. CIVIL ERIC MORAES TONETTO		
	CREA: RS229.373		
DETALHES E COMPLEMENTARES			
ÁREA: - m <sup>2</sup>	ESCALAS: INDICADAS	DATA: ABRIL/2026	DESENHO: ERIC