

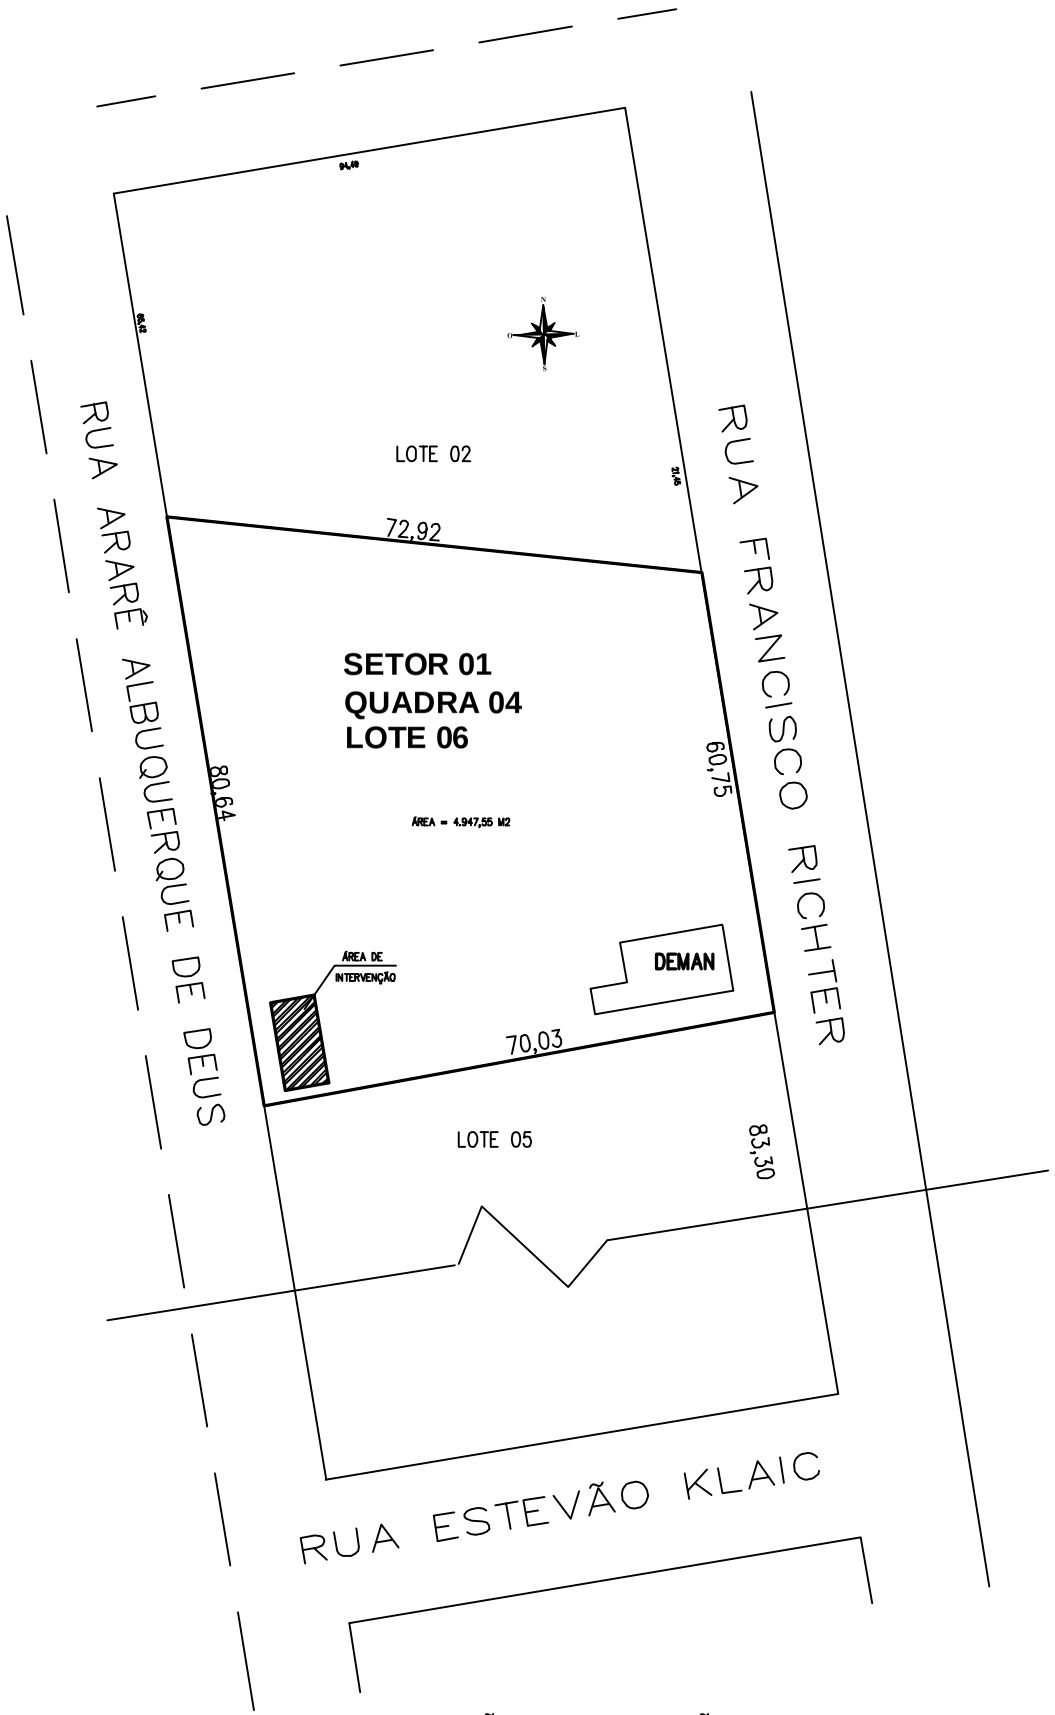



**PLANTA SITUAÇÃO E LOCALIZAÇÃO**
**Esc. 1/1.000**

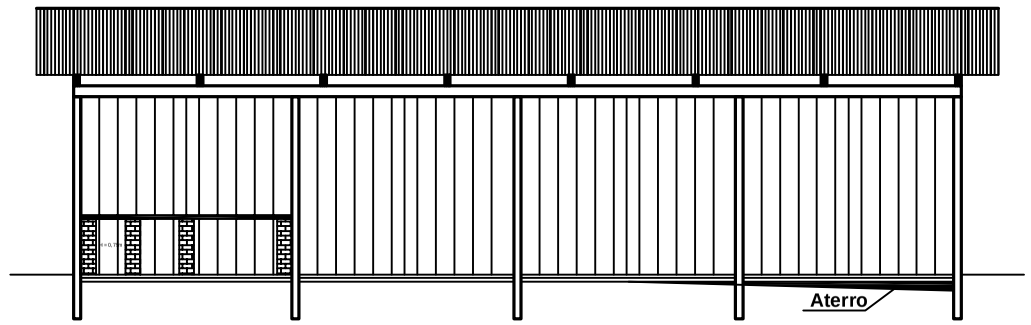


**FACHADA FRONTAL**
**Esc. 1/100**

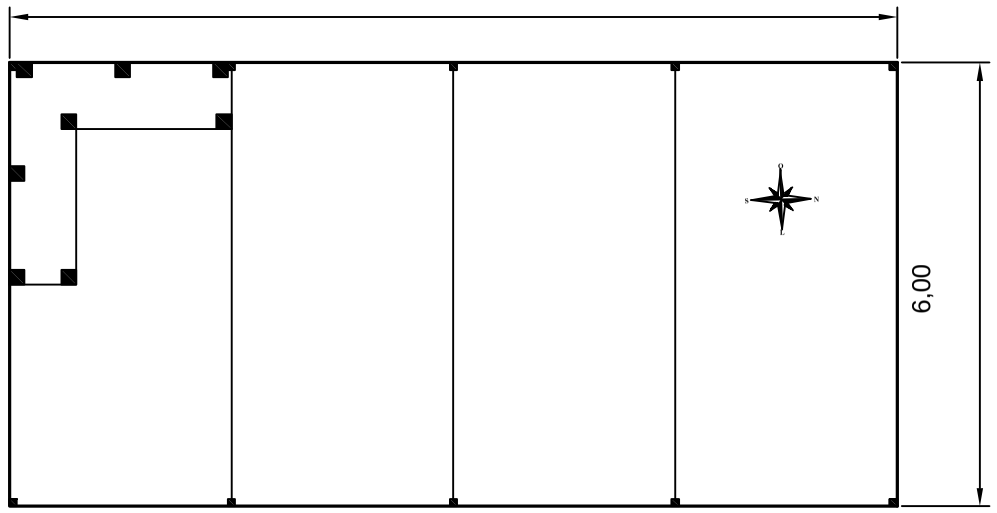


**PLANTA BAIXA**
**Esc. 1/100**
**A = 72,00m2**

PREFEITURA MUNICIPAL DE ENTRE-IJUÍS

OBRA
EXECUÇÃO DE PISO E BANCADA DE CONCRETO – DEMAM

ASSUNTO:
Plantas de situação e localização, Baixa e Fachada

Prefeito:
BRASIL ANTONIO SARTORI
Prefeito Municipal

Endereço:
Rua Francisco Richter, 389

Área: 72,00 m2 | Data: MAR. /2026

Resp. Técnico:
LUIS CARLOS FRANTZ
Engenheiro Civil
CREA-RS 117.772

Prancha nº: 01/01 | ART Nº:14216444

Escala: indicada | Desenho: Frantz