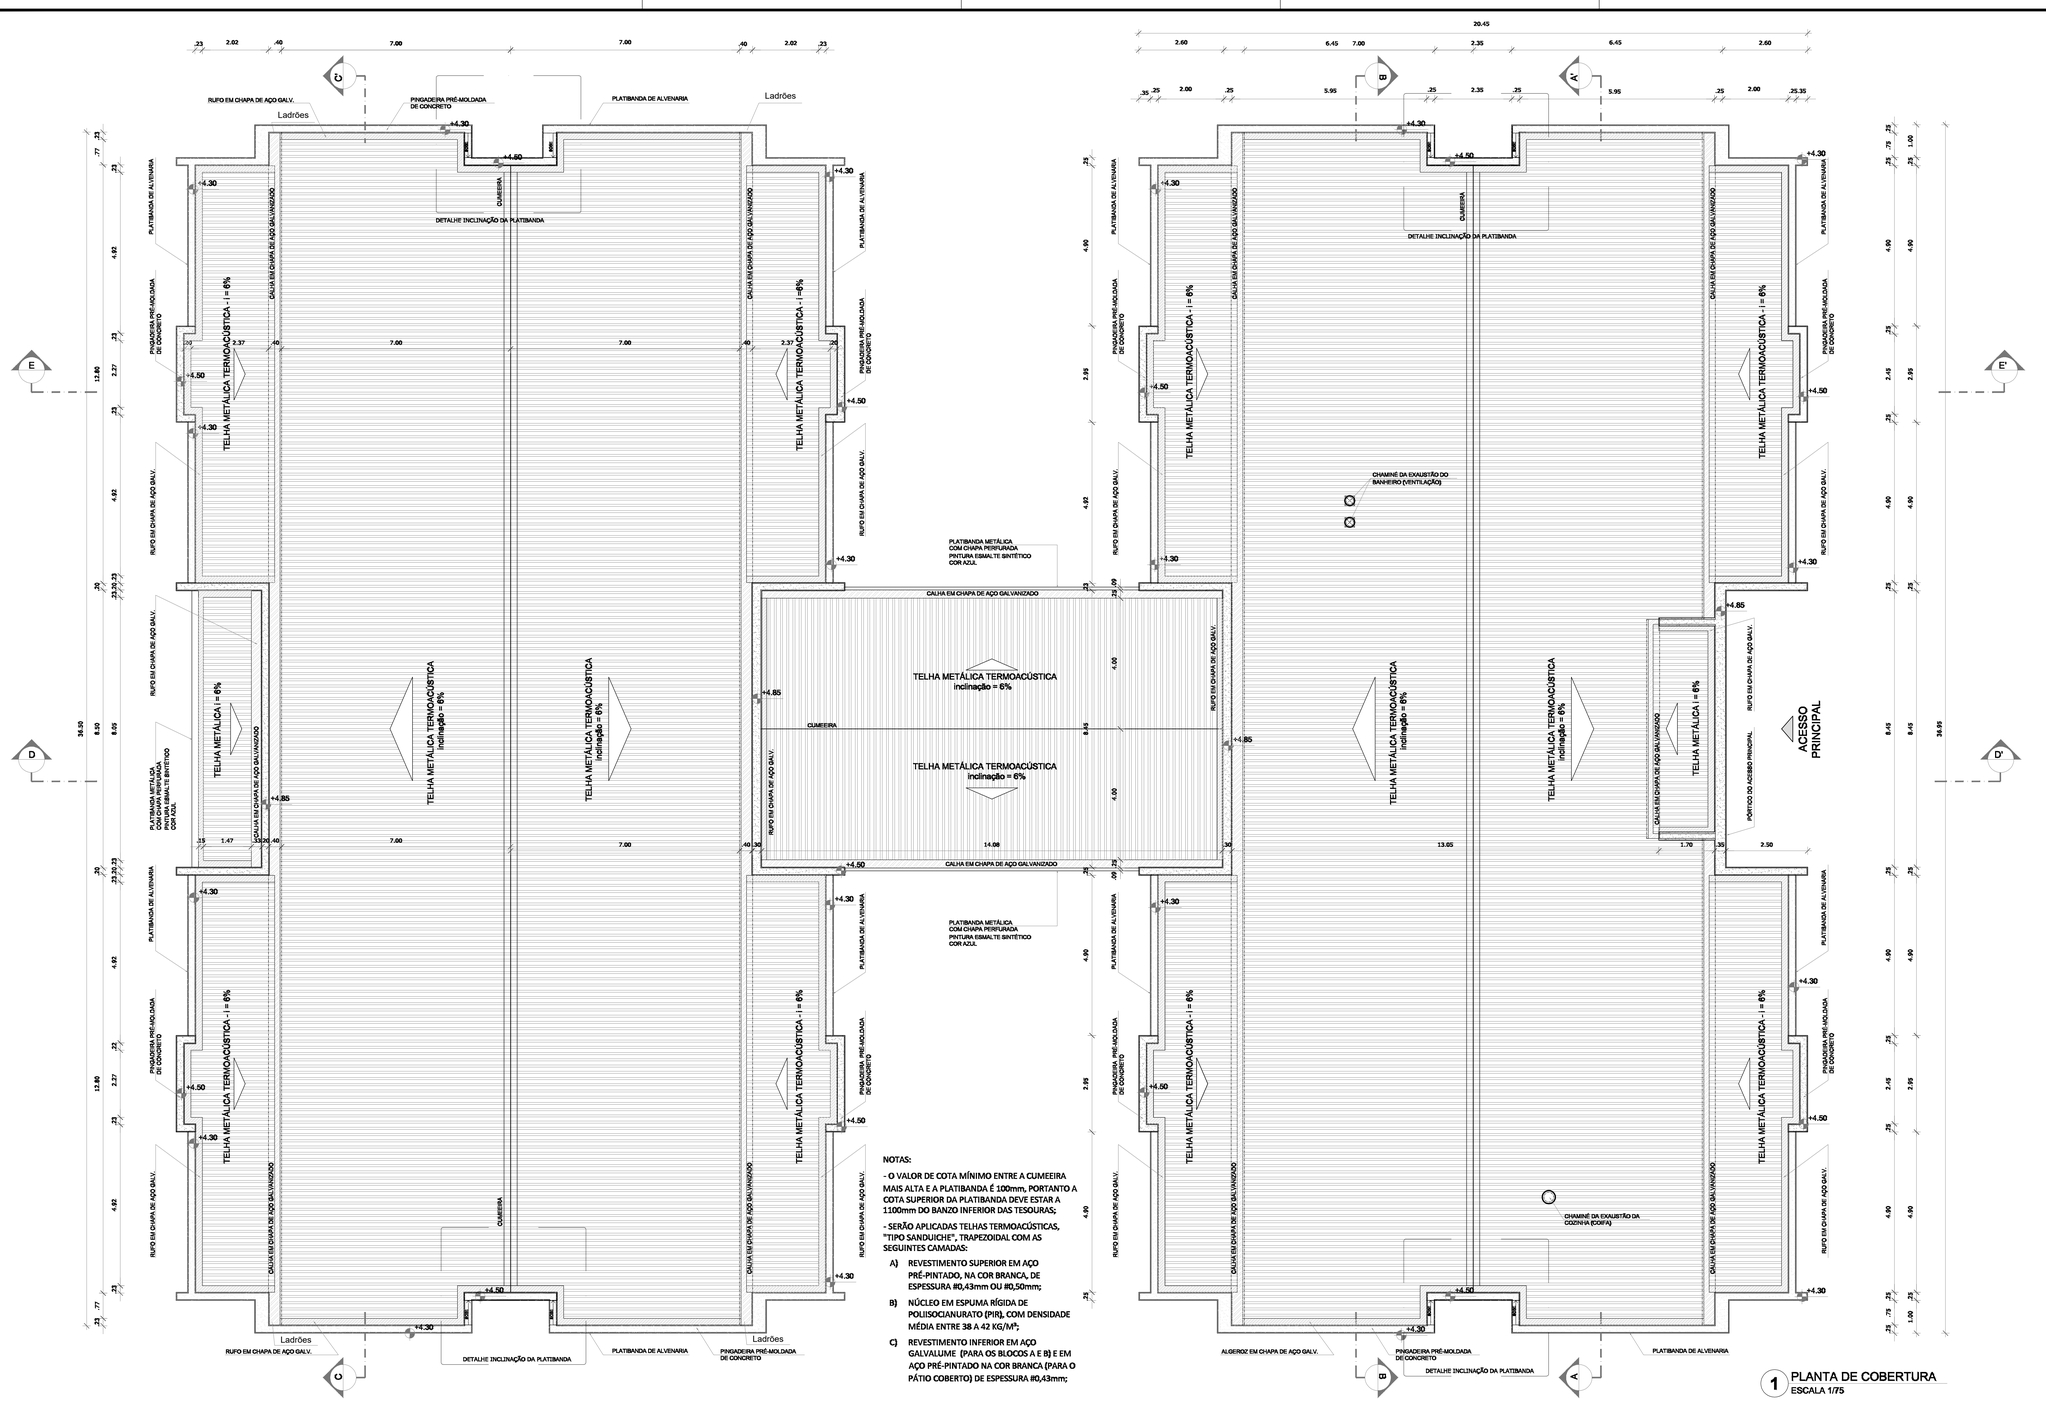

1 PLANTA DE COBERTURA
ESCALA 1/75

NOTAS:

- O VALOR DE COTA MÍNIMO ENTRE A CUMEEIRA MAIS ALTA E A PLATIBANDA É 100mm, PORTANTO A COTA SUPERIOR DA PLATIBANDA DEVE ESTAR A 1100mm DO BANZO INFERIOR DAS TESOURAS;
- SERÃO APLICADAS TELHAS TERMOACÚSTICAS, "TIPO SANDUICHE", TRAPEZOIDAL COM AS SEGUINTES CAMADAS:

A) REVESTIMENTO SUPERIOR EM AÇO PRÉ-PINTADO, NA COR BRANCA, DE ESPESSURA #0,43mm OU #0,50mm;

B) NÚCLEO EM ESPUMA RÍGIDA DE POLISOCIANURATO (PIR), COM DENSIDADE MÉDIA ENTRE 38 A 42 KG/M³;

C) REVESTIMENTO INFERIOR EM AÇO GALVALUME (PARA OS BLOCOS A E B) E EM AÇO PRÉ-PINTADO NA COR BRANCA (PARA O PÁTIO COBERTO) DE ESPESSURA #0,43mm;

NOTAS

- MEDIDAS E NÍVEIS EM METROS;
- VERIFICAR POSIÇÃO EXATA DOS PILARES NO PROJETO ESTRUTURAL;
- VERIFICAR DETALHES CONSTRUTIVOS PERTINENTES NAS PRANCHAS DE DETALHAMENTO;
- EM CASO DE CONFLITO DE INFORMAÇÕES ENTRE O PROJETO GRÁFICO E O MEMORIAL DESCRITIVO, PREVALECE A INFORMAÇÃO CONTIDA NOS DESENHOS;
- ALTERAÇÕES NESTE PROJETO SOMENTE COM AUTORIZAÇÃO EXPRESSA DO FNDE

REFERÊNCIAS:

- PLANILHA DE QUANTITATIVOS-
- MEMORIAL DESCRITIVO E ESPECIFICAÇÕES TÉCNICAS

LEGENDA:

+0.00(PV) +0.00(PC) / +0.00(PV) +0.00(PC)	INDICAÇÃO NIVEIS PLANTA E CORTE	1	INDICAÇÃO DE VISTAS
1 A 1 Nível: 0.00 / Nível: 0.00	INDICAÇÃO DE CORTES	1 A 1	ESPECIFICAÇÕES DE MATERIAIS
X	INDICAÇÃO DE FACHADAS	X	INDICAÇÃO DE EIXOS
JA.X / PMX	INDICAÇÃO DE PORTAS E JANELAS	BCX	INDICAÇÃO DE ELEMENTOS (BANCADAS, PRATELEIRAS E ETC.)

LEGENDA SISTEMA DE COBERTURA

ITEM	QUANTIDADE
TELHA METÁLICA TERMOACÚSTICA TRAPEZOIDAL COM PREENCHIMENTO EM PIR	1.402,03 m²
CUMEEIRA	83,13 ml
PINGADEIRA EM PRÉ-MOLDADA DE CONCRETO	266,00 ml
RUFO EM CHAPA DE AÇO GALV.	314,75 ml
CALHA EM CHAPA DE AÇO GALVANIZADO	182,76 ml

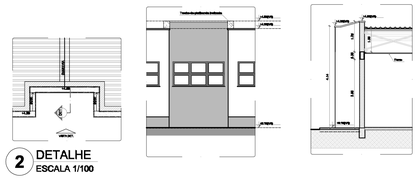

2 DETALHE
ESCALA 1/100

N.º:	DATA:	DESCRIÇÃO:
01	JULHO/2016	Correção altura das platibandas; Alteração paredes - shaft para tubulação hidráulica e detalhamento.

CONTROLE DE REVISÕES

PROPRIETÁRIO: : Prefeitura Municipal de Cristal-RS

ENDEREÇO: Avenida Darcy Peixoto Da Silveira Filho, nº 170, Quadra 67, lote 01

MUNICÍPIO - UF: Cristal-RS

Otto Carlos Soares Becker

RESP. TÉCNICO CREA 217284-RS

OBSERVAÇÕES:

PROGRAMA PROINFÂNCIA - PROJETO TIPO 1

PROJETO DE ARQUITETURA

PLANTA DE COBERTURA

ARQ

ESCALA INDICADA

DATA EMISSÃO Setembro/2025

PRANCHA 01/03

NOTAS

- MEDIDAS E NÍVEIS EM METROS;
- VERIFICAR POSIÇÃO EXATA DOS PILARES NO PROJETO ESTRUTURAL;
- VERIFICAR DETALHES CONSTRUTIVOS PERTINENTES NAS PRANCHAS DE DETALHAMENTO;
- EM CASO DE CONFLITO DE INFORMAÇÕES ENTRE O PROJETO GRÁFICO E O MEMORIAL DESCRITIVO, PREVALECE A INFORMAÇÃO CONTIDA NOS DESENHOS;
- ALTERAÇÕES NESTE PROJETO SOMENTE COM AUTORIZAÇÃO EXPRESSA DO FNDE

REFERÊNCIAS:

- PLANILHA DE QUANTITATIVOS-
- MEMORIAL DESCRITIVO E ESPECIFICAÇÕES TÉCNICAS

LEGENDA:

+0.00(H/J) +0.00(H/C) / +0.00(H/J) +0.00(H/C)	INDICAÇÃO NIVEIS PLANTA E CORTE	1	INDICAÇÃO DE VISTAS
1 / 1	INDICAÇÃO DE CORTES	1 / 1	ESPECIFICAÇÕES DE MATERAIS
X	INDICAÇÃO DE FACHADAS	X	INDICAÇÃO DE EIXOS
JA-X / PMX	INDICAÇÃO DE PORTAS E JANELAS	BCX	INDICAÇÃO DE ELEMENTOS (BANCADAS, PRATELEIRAS E ETC.)

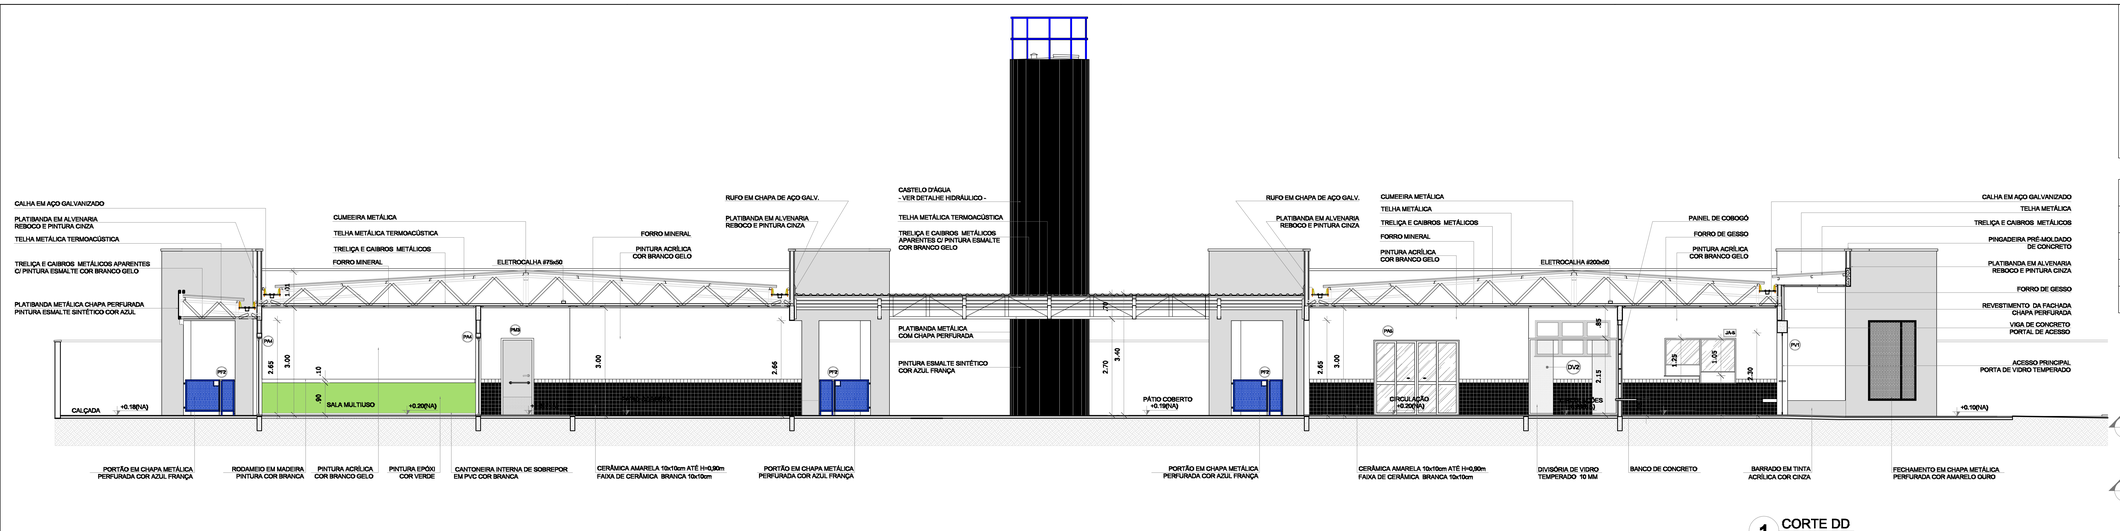

1 CORTE DD
ESCALA 1/75

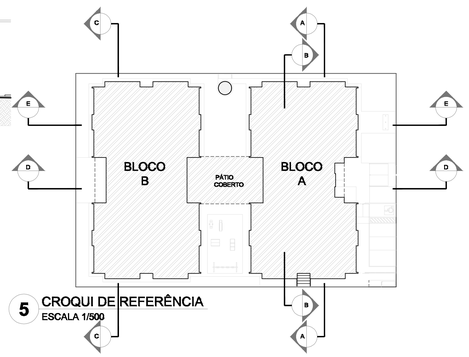

5 CROQUI DE REFERÊNCIA
ESCALA 1/500

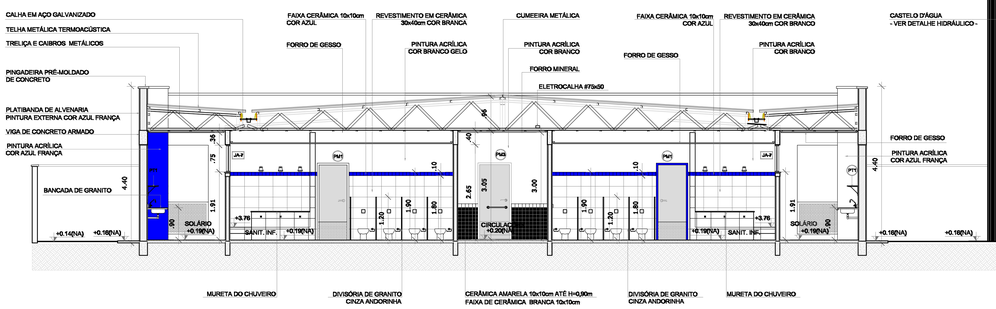

ESCALA 1/75

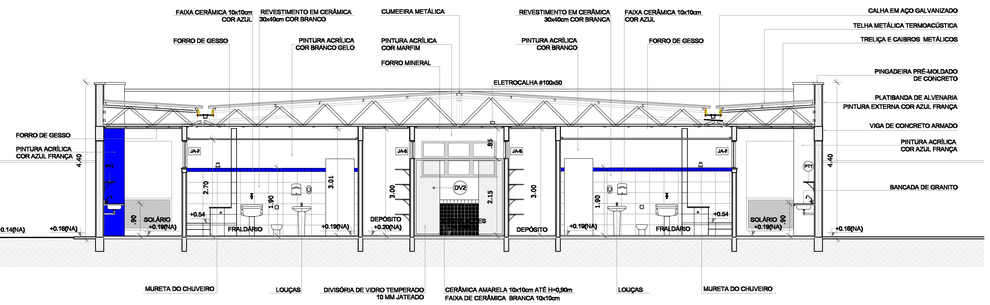

2 CORTE EE

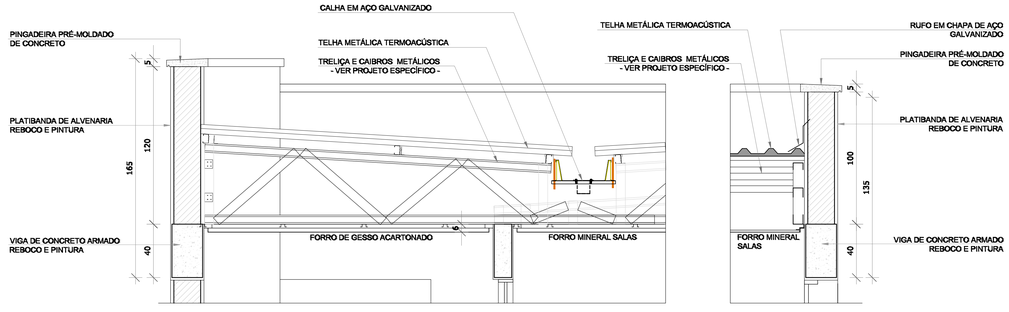

4 AMPLIAÇÃO DAS PLATIBANDAS, RUFOS E CALHA
ESCALA 1/20

Correção altura das platibandas; desenho da estrutura metálica do telhado; Correção do corímbo.
DESCRIÇÃO:

PROPRIETÁRIO: :	Prefeitura Municipal de Cristal-RS
ENDEREÇO:	Avenida Darcy Peixoto Da Silveira Filho, nº 170, Quadra 67, lote 01
MUNICÍPIO – UF:	Cristal-RS

Otto Carlos Soares Becker
RESP. TÉCNICO — CREA 217284-RS

PROGRAMA PROINFÂNCIA - PROJETO TIPO 1
PROJETO DE ARQUITETURA

CORTES DD, EE E AMPLIAÇÕES

ARQ

REVISÃO	ESCALA	PRANCHA
R.00 R.01	INDICADA	
	DATA EMISSÃO Setembro/2025	02/03

NOTAS

- MEDIDAS E NÍVEIS EM METROS;
- VERIFICAR POSIÇÃO EXATA DOS PILARES NO PROJETO ESTRUTURAL;
- VERIFICAR DETALHES CONSTRUTIVOS PERTINENTES NAS PRANCHAS DE DETALHAMENTO;
- EM CASO DE CONFLITO DE INFORMAÇÕES ENTRE O PROJETO GRÁFICO E O MEMORIAL DESCRITIVO, PREVALECE A INFORMAÇÃO CONTIDA NOS DESENHOS;
- ALTERAÇÕES NESTE PROJETO SOMENTE COM AUTORIZAÇÃO EXPRESSA DO FNDE

REFERÊNCIAS:

- PLANILHA DE QUANTITATIVOS-
- MEMORIAL DESCRITIVO E ESPECIFICAÇÕES TÉCNICAS

LEGENDA:

+0.00(NA) +0.00(NO) / +0.00(NA) +0.00(NO)	INDICAÇÃO NÍVEIS PLANTA E CORTE	1	INDICAÇÃO DE VISTAS
X PILAR	INDICAÇÃO DE CORTES	1 / 1 / 1	ESPECIFICAÇÕES DE MATERIAIS
X	INDICAÇÃO DE FACHADAS	X	INDICAÇÃO DE EIXOS
JA-X / PMX	INDICAÇÃO DE PORTAS E JANELAS	BCX	INDICAÇÃO DE ELEMENTOS (BANCADAS, PRATELEIRAS E ETC.)

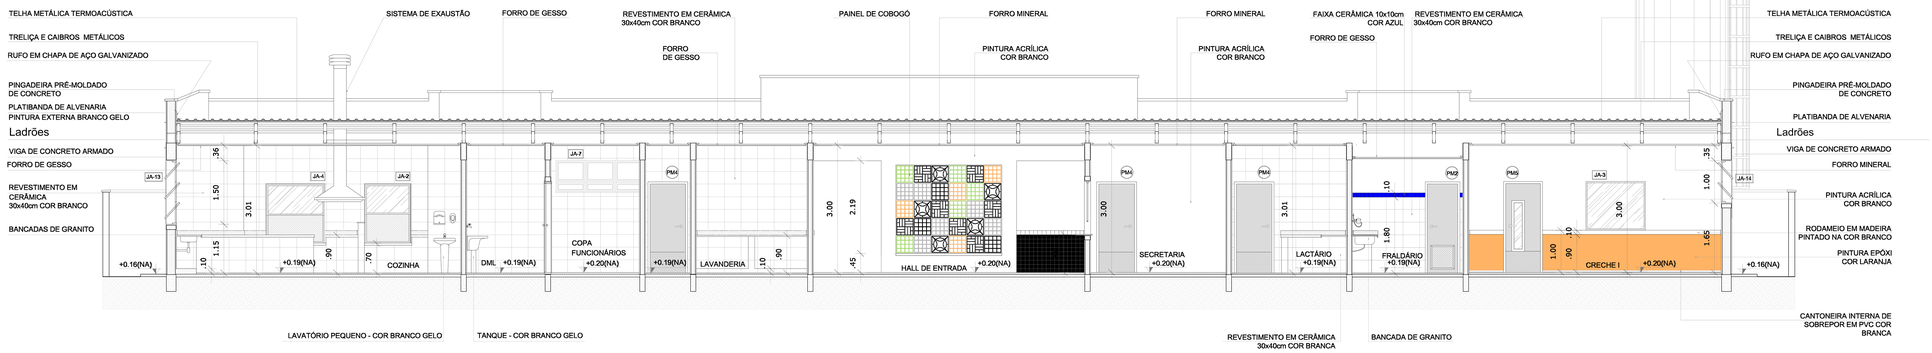

1 CORTE AA
ESCALA 1/75

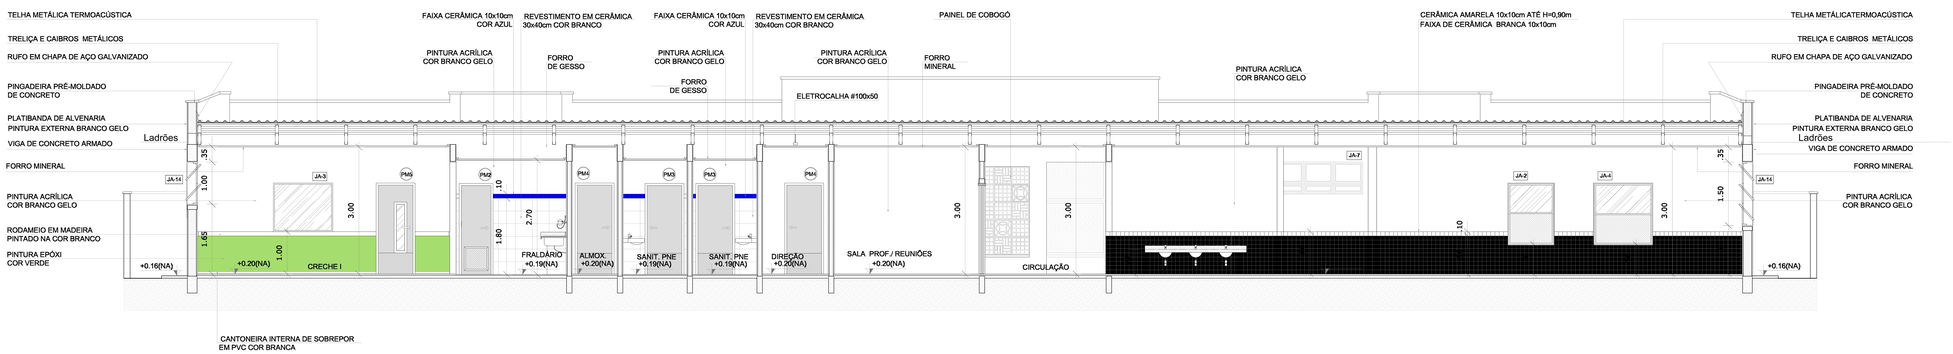

2 CORTE BB
ESCALA 1/75

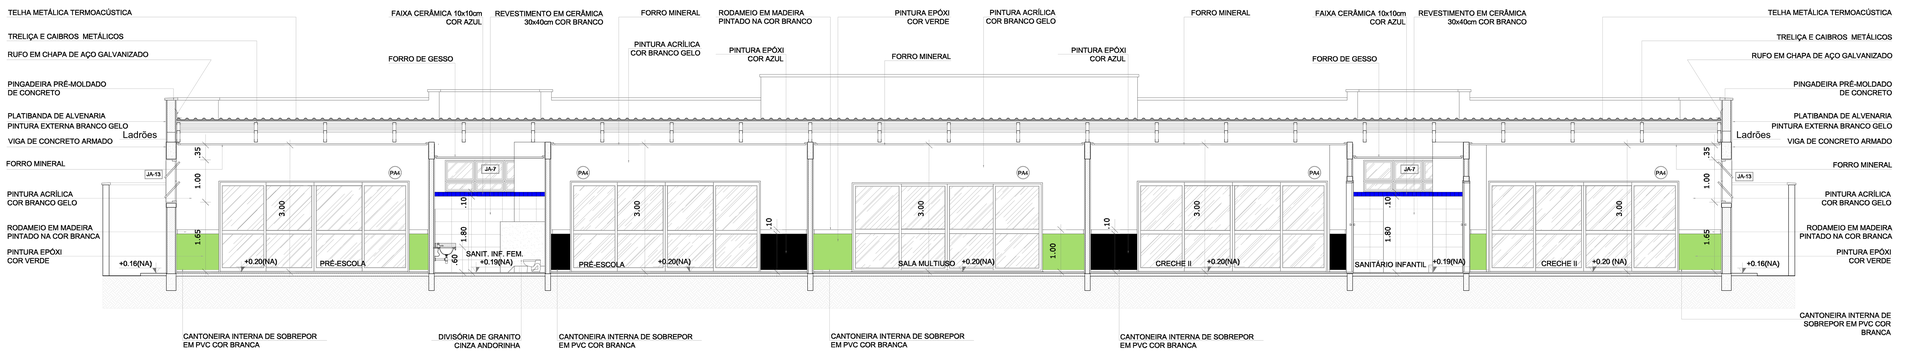

3 CORTE CC
ESCALA 1/75

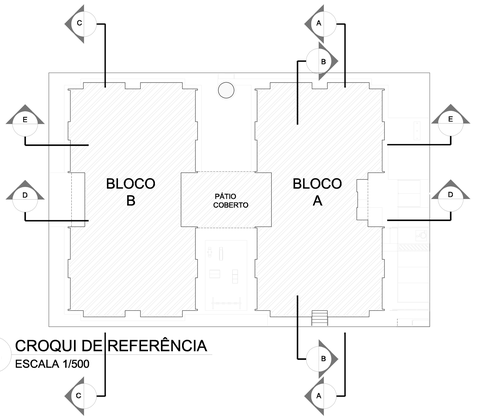

4 CROQUI DE REFERÊNCIA
ESCALA 1/500

N.º:	DATA:	DESCRIÇÃO:
01	JULHO/2016	Correção altura das platibandas; desenho da estrutura metálica do telhado; Correção do carimbo.

CONTROLE DE REVISÕES

PROPRIETÁRIO: : Prefeitura Municipal de Cristal-RS

ENDEREÇO: Avenida Darcy Peixoto Da Silveira Filho, nº 170, Quadra 67, lote 01

MUNICÍPIO – UF: Cristal-RS

Otto Carlos Soares Becker
RESP. TÉCNICO — CREA 217284-RS

PROGRAMA PROINFÂNCIA - PROJETO TIPO 1

PROJETO DE ARQUITETURA

CORTES AA, BB e CC

ARQ

REVISÃO	ESCALA	PRANCHA
R.00 R.01	1/75	01/03
	DATA EMISSÃO Setembro/2025	