




DETALHE DA ARMADURA NEGATIVA DA LAJE  
E MONTAGEM DA ARMADURA DE DISTRIBUIÇÃO

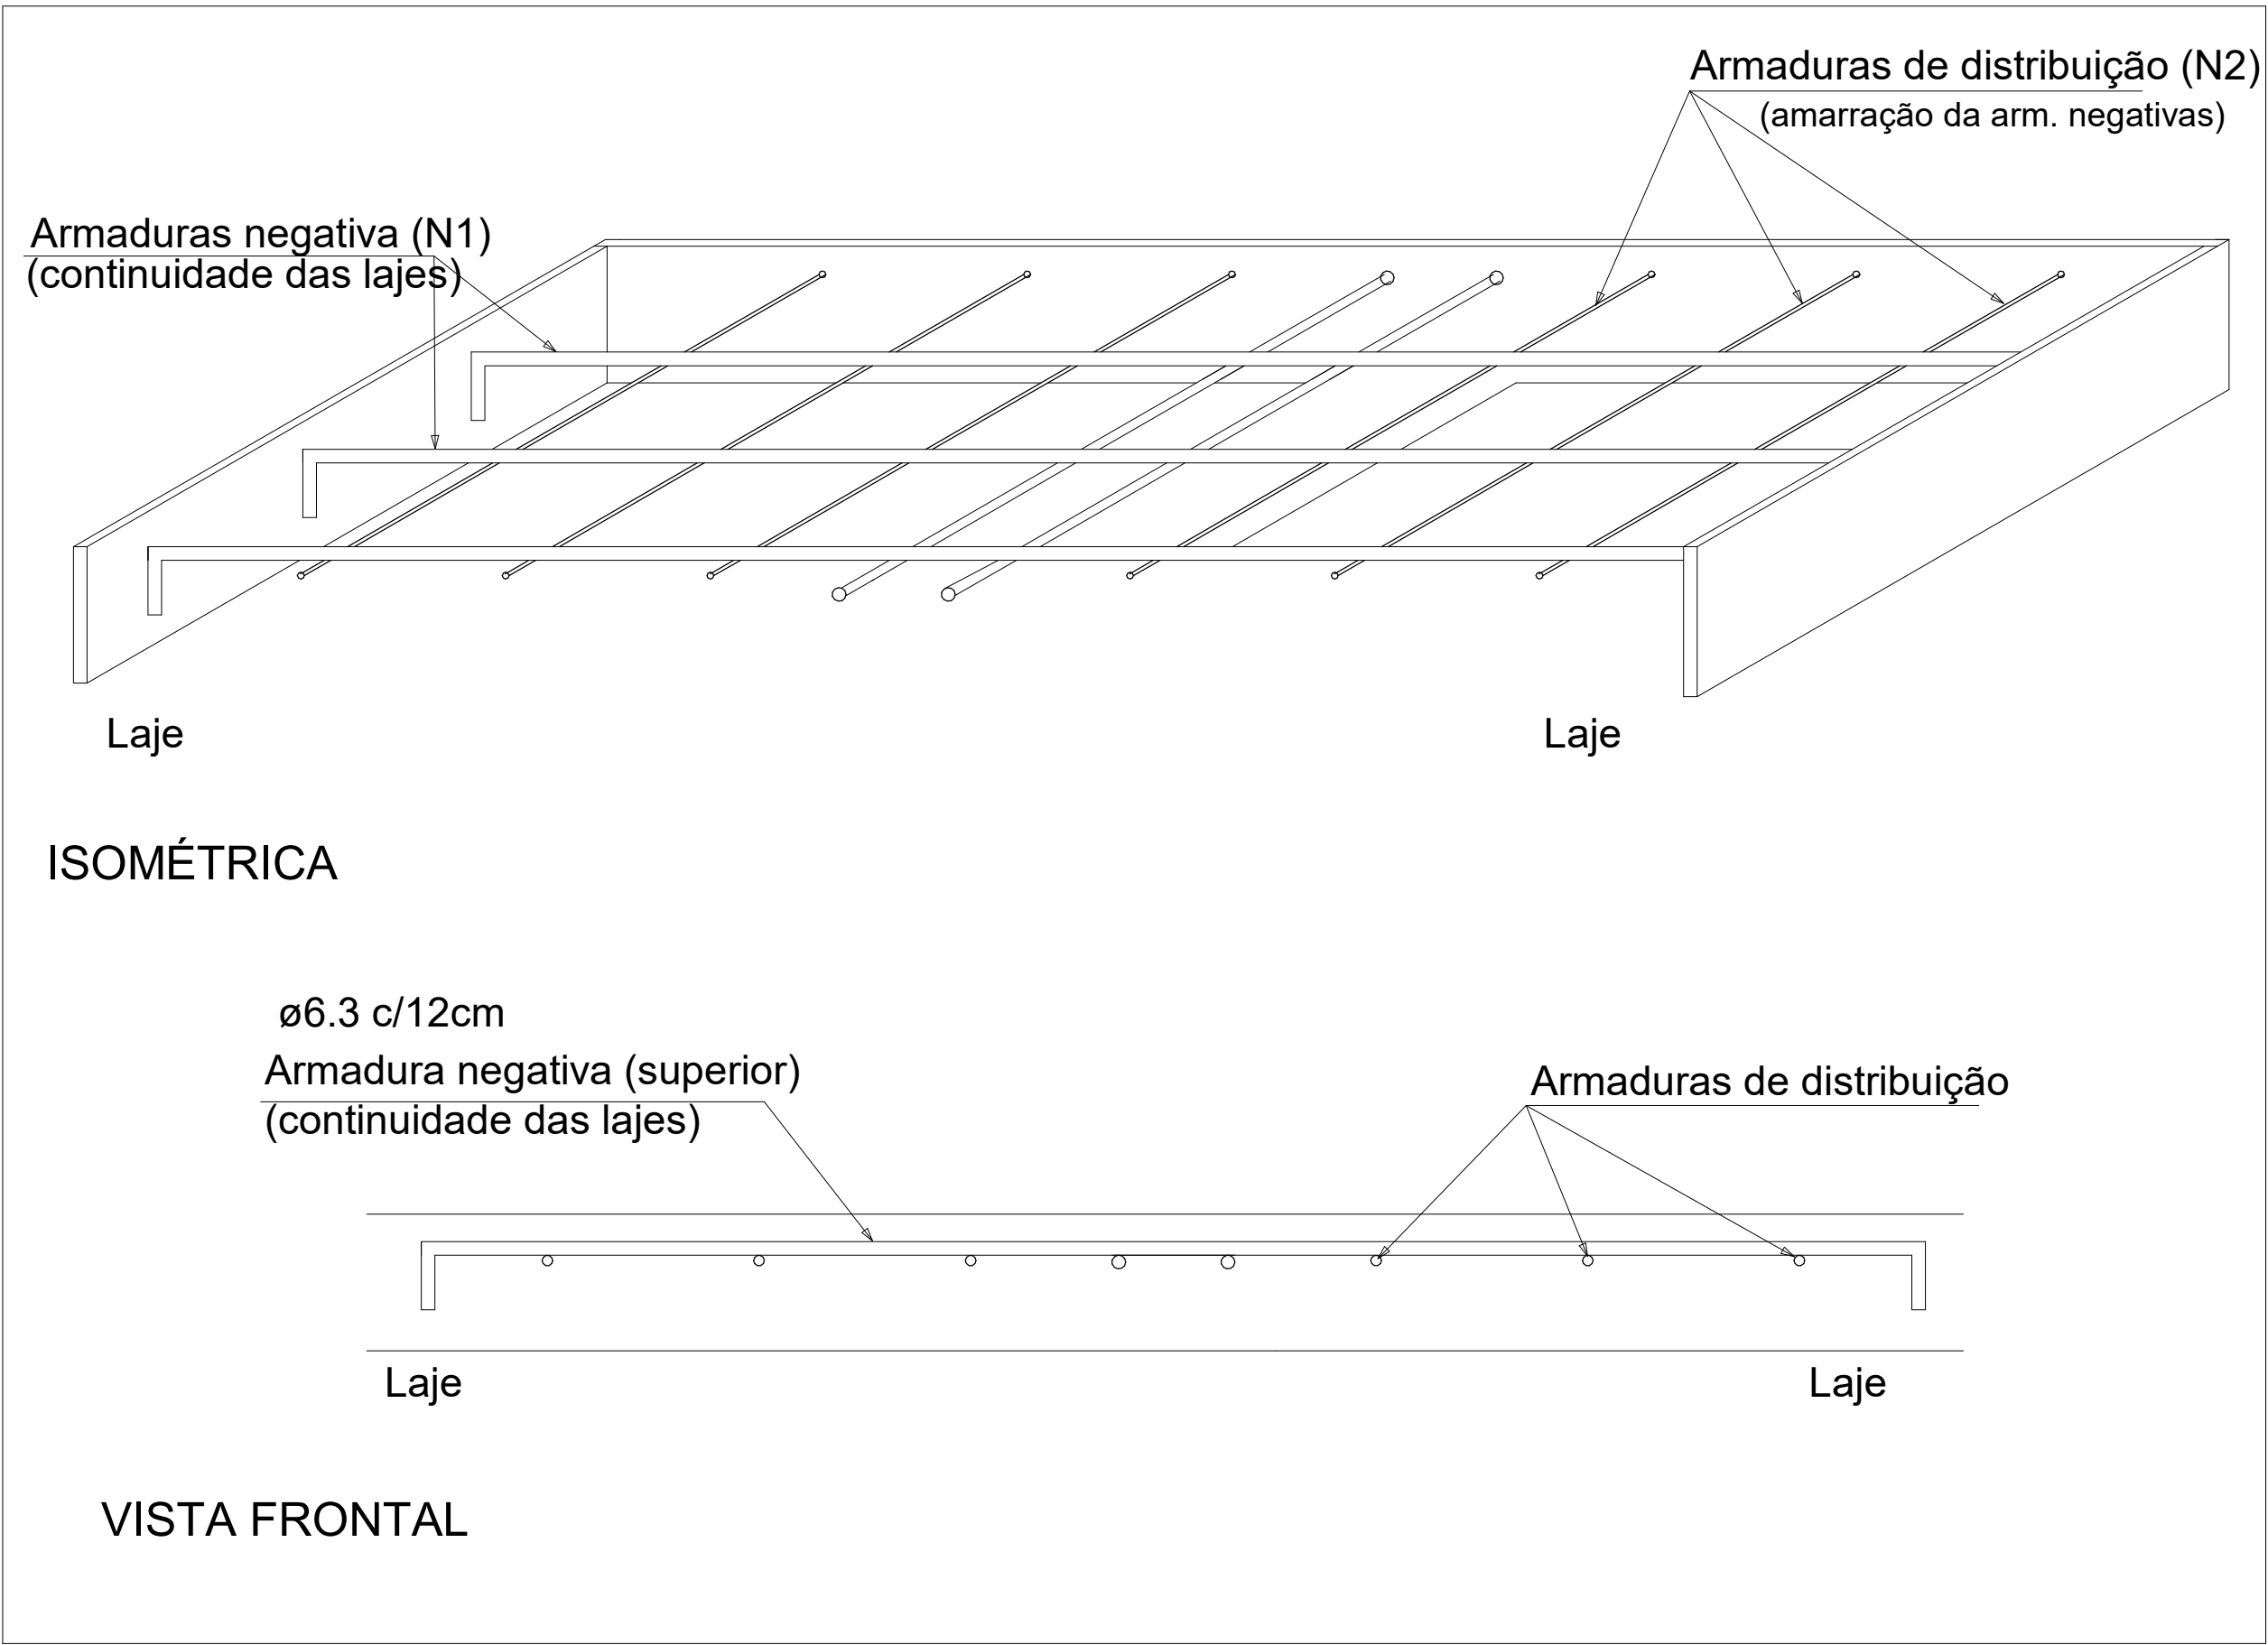



MALHA NEGATIVA  
LAJE

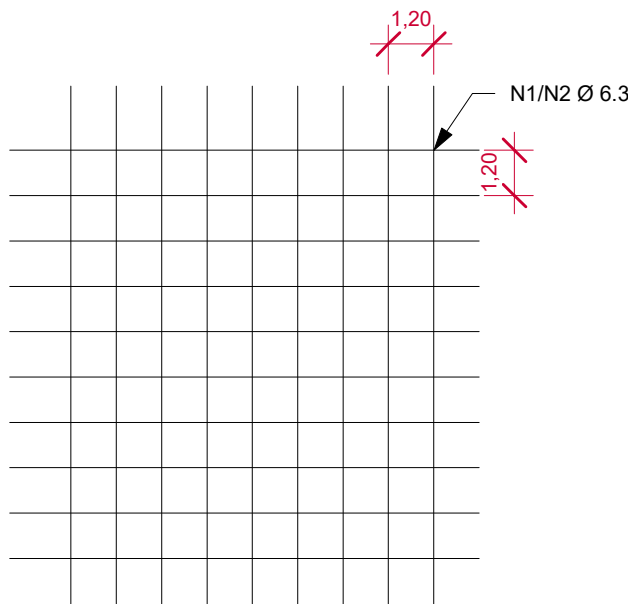

DETALHE DA ARMADURA  
DE BORDO LIVRE DA LAJE

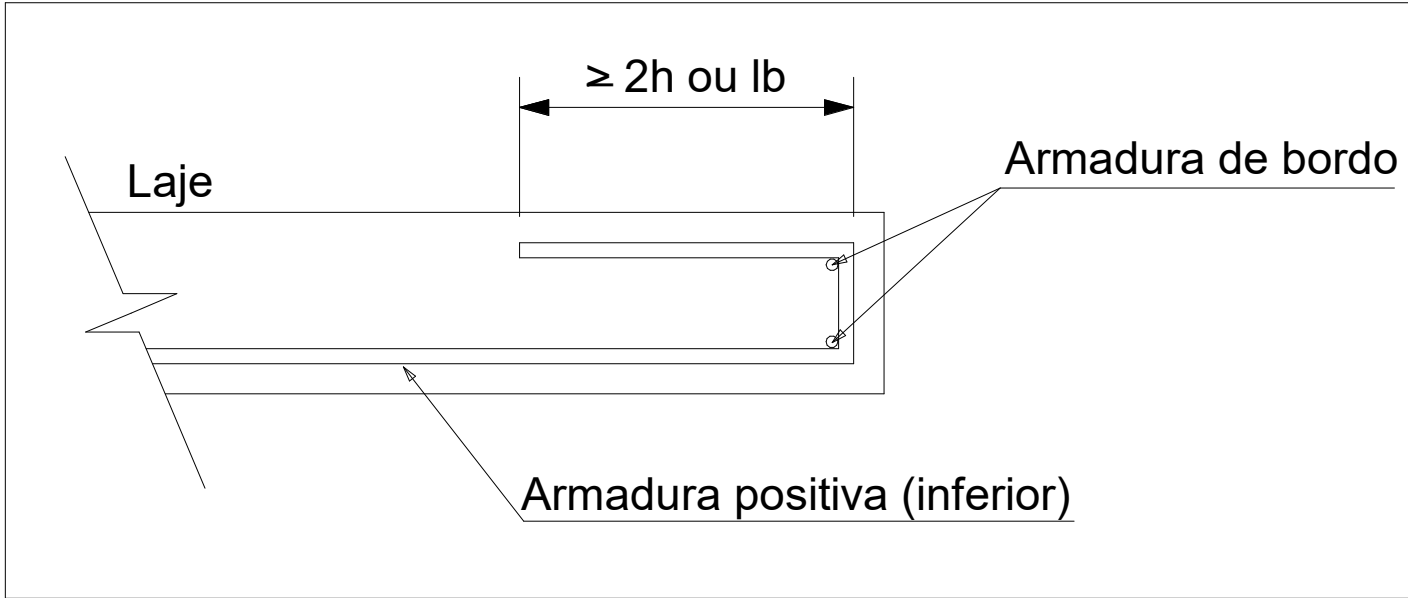

DETALHE DA ARMADURA POSITIVA DA LAJE  
E MONTAGEM DA ARMADURA DE DISTRIBUIÇÃO

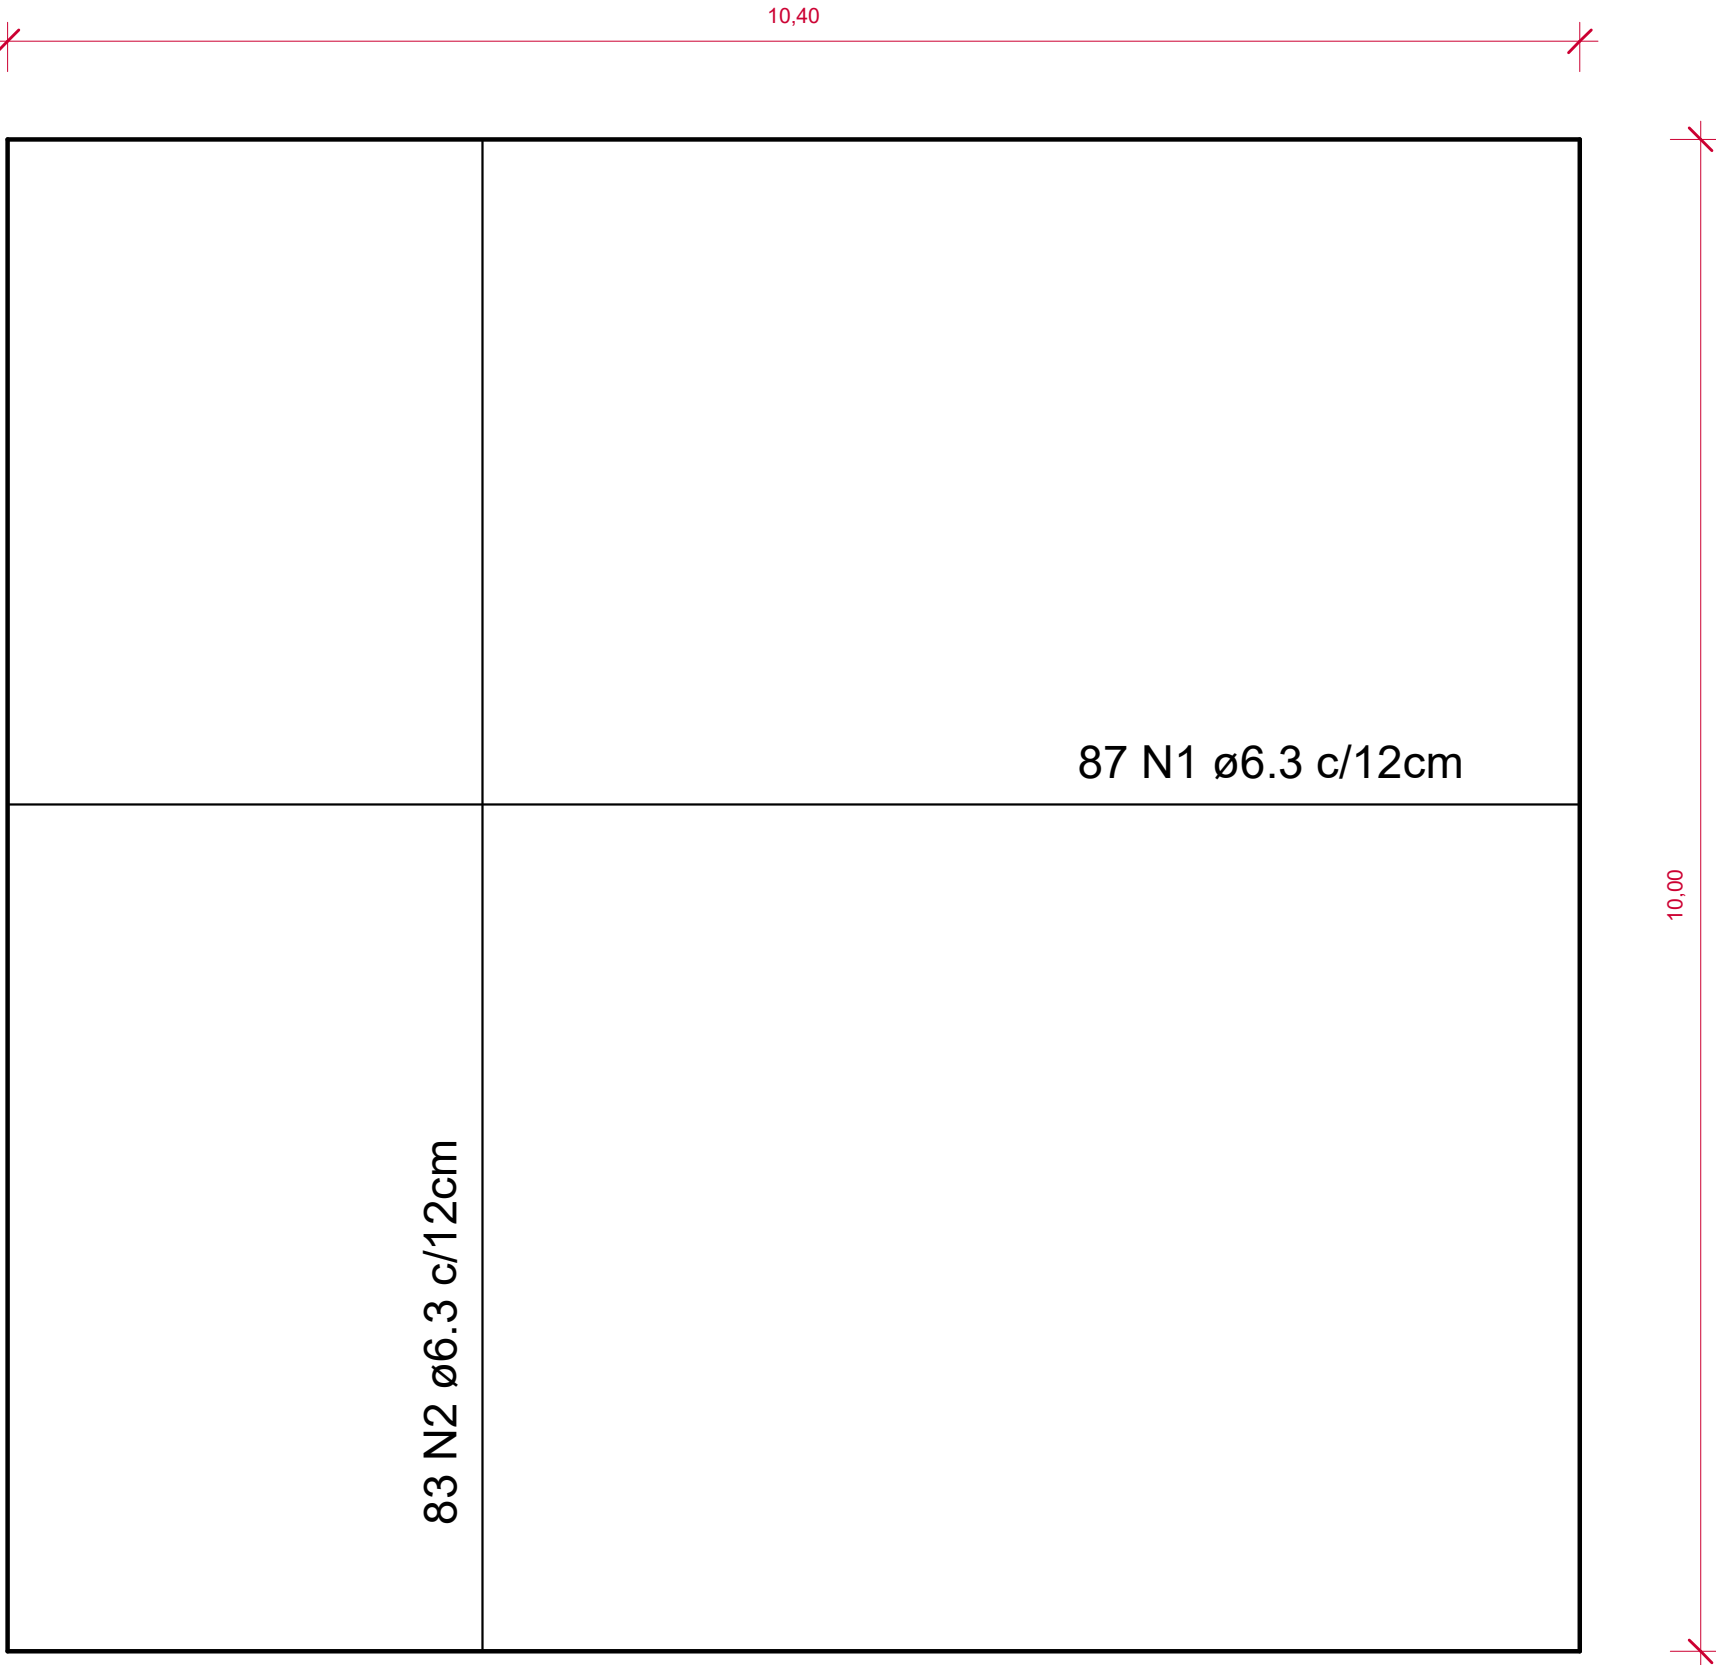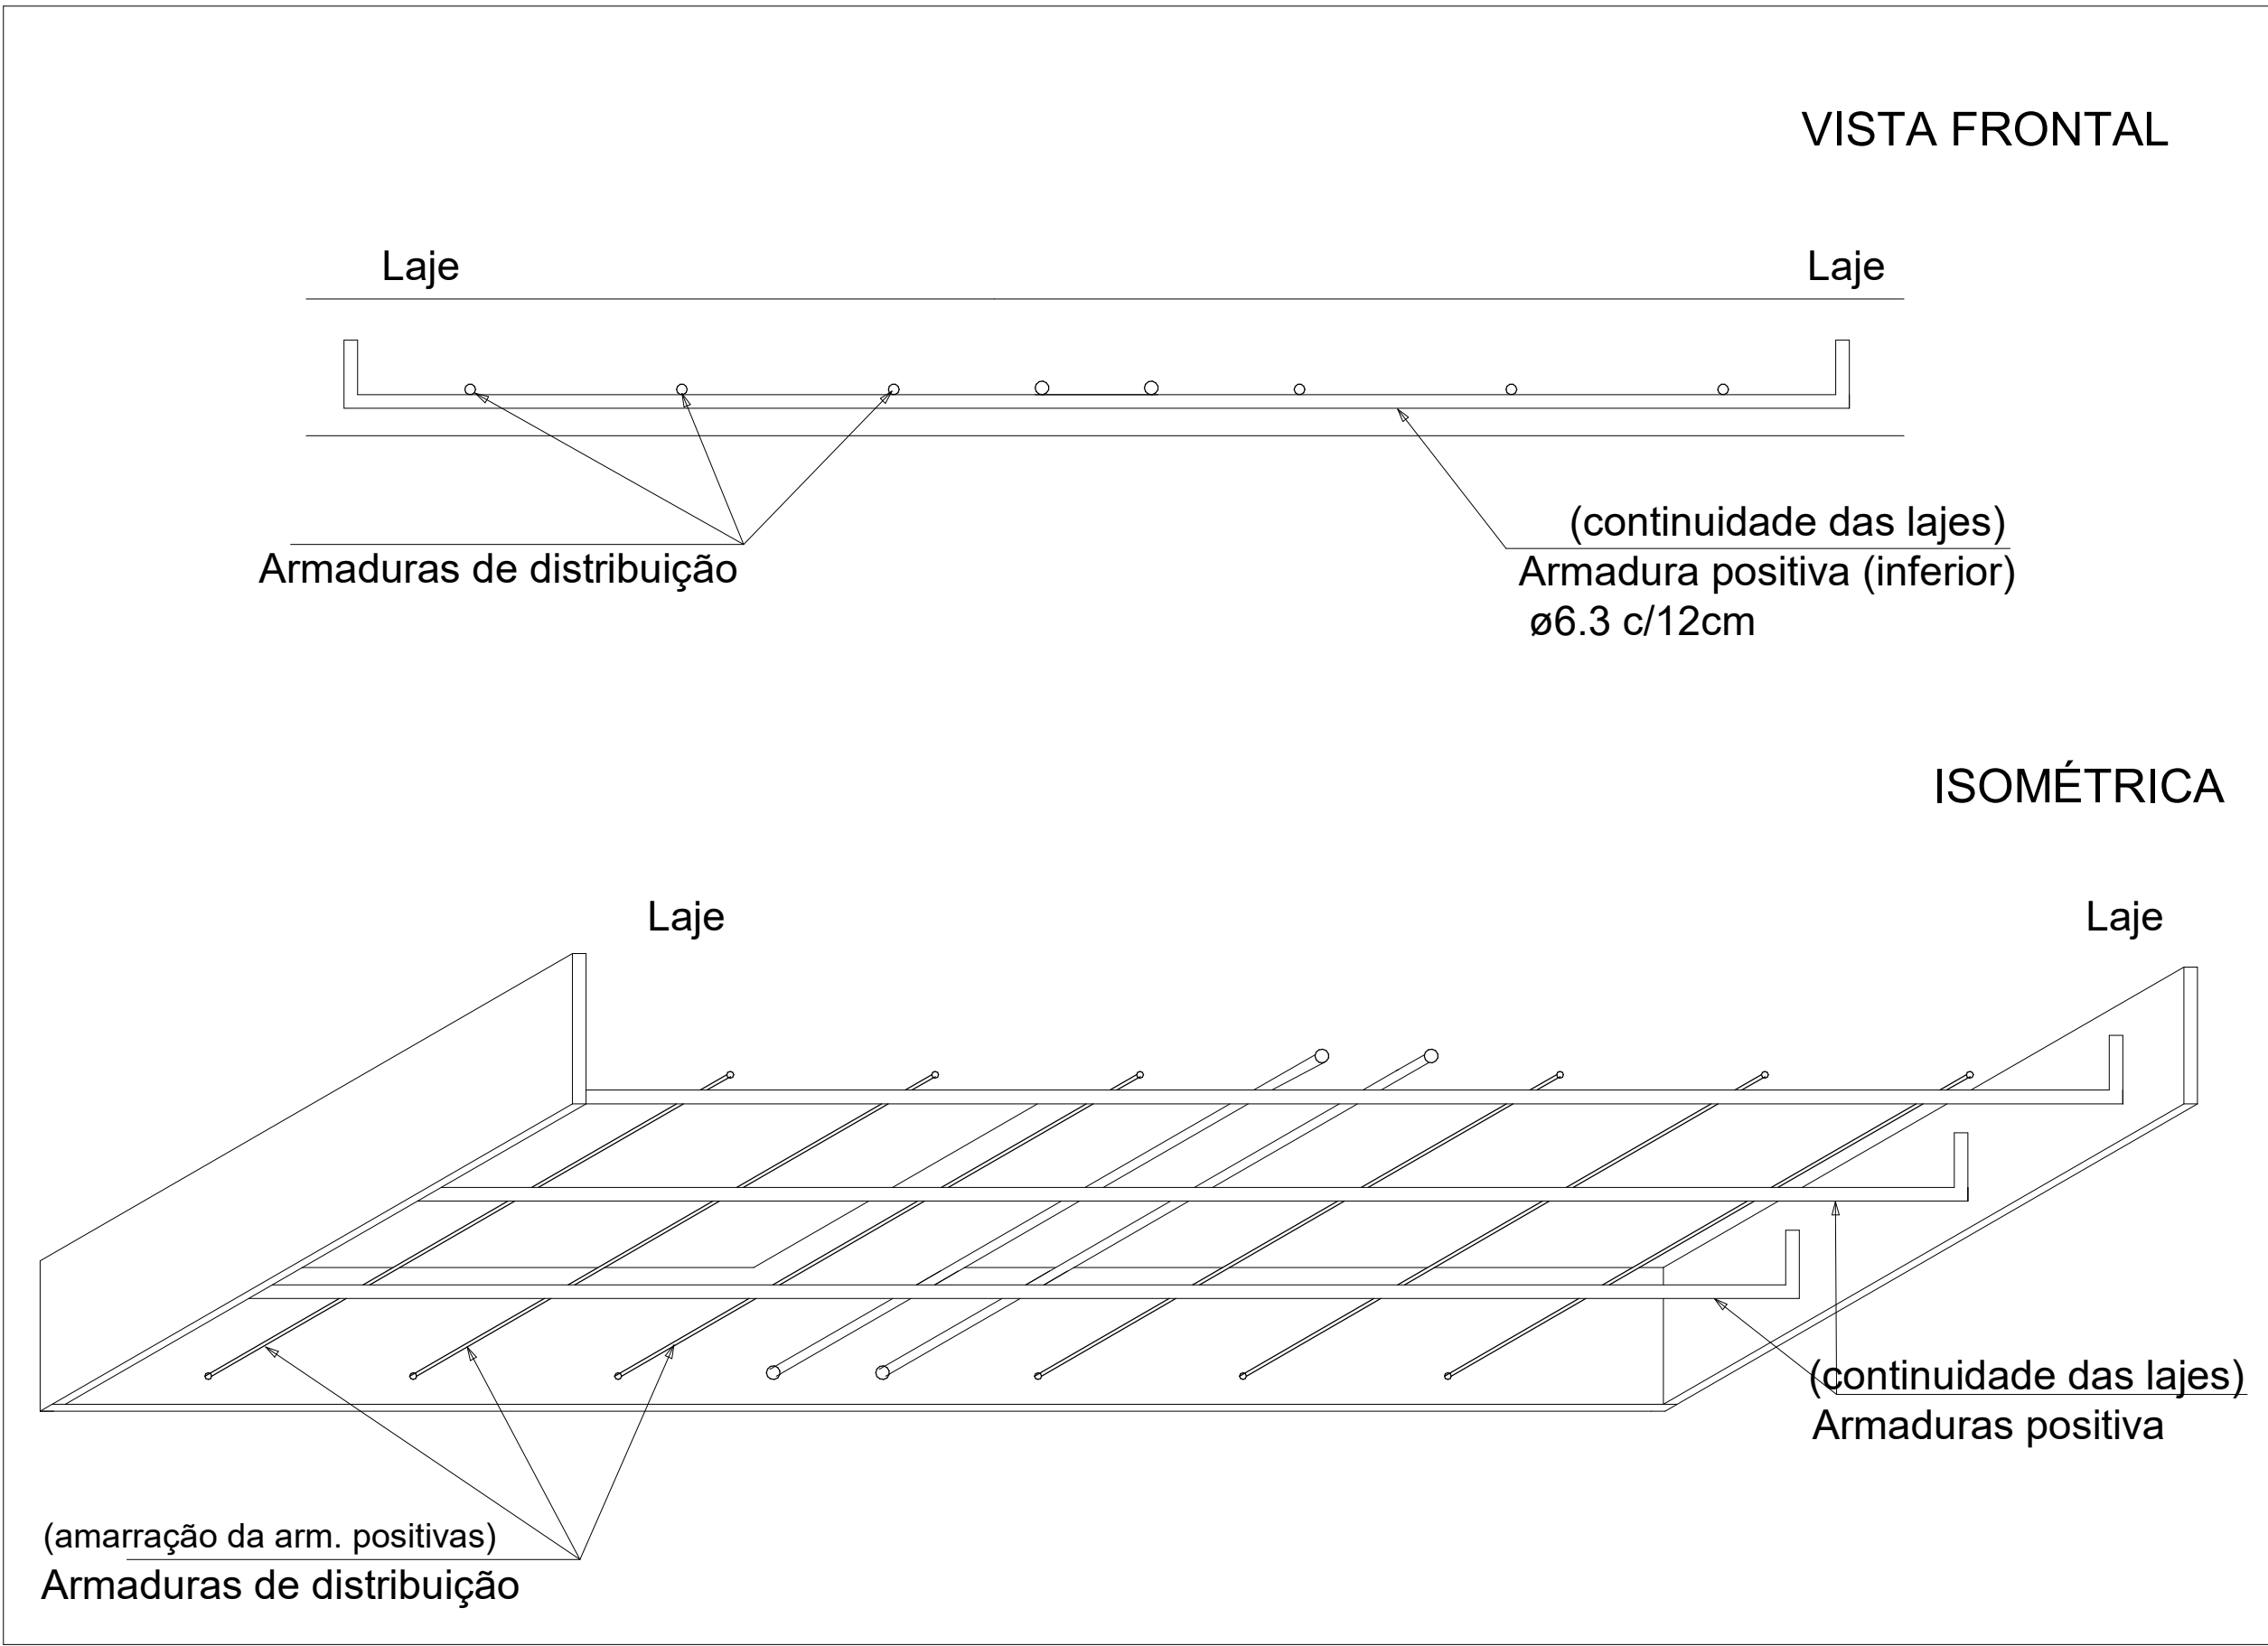

PLANTA BAIXA - ARMADURA DA BASE

PROJETOS	GALERIA PONTE DO 14	Prancha: <b>05</b>
		Arquivo:
		Área:
		Índices:
		Escalas: Indicadas
	PREFEITURA MUNICIPAL DE ARAMBARE/RS	Unidades: m, cm, m²
	SCHMEGEL ENGENHARIA LTDA Engenheiro Civil CREA RS 272.172 e-mail: eng@schmel@gmail.com	Data: MAIO/2026