


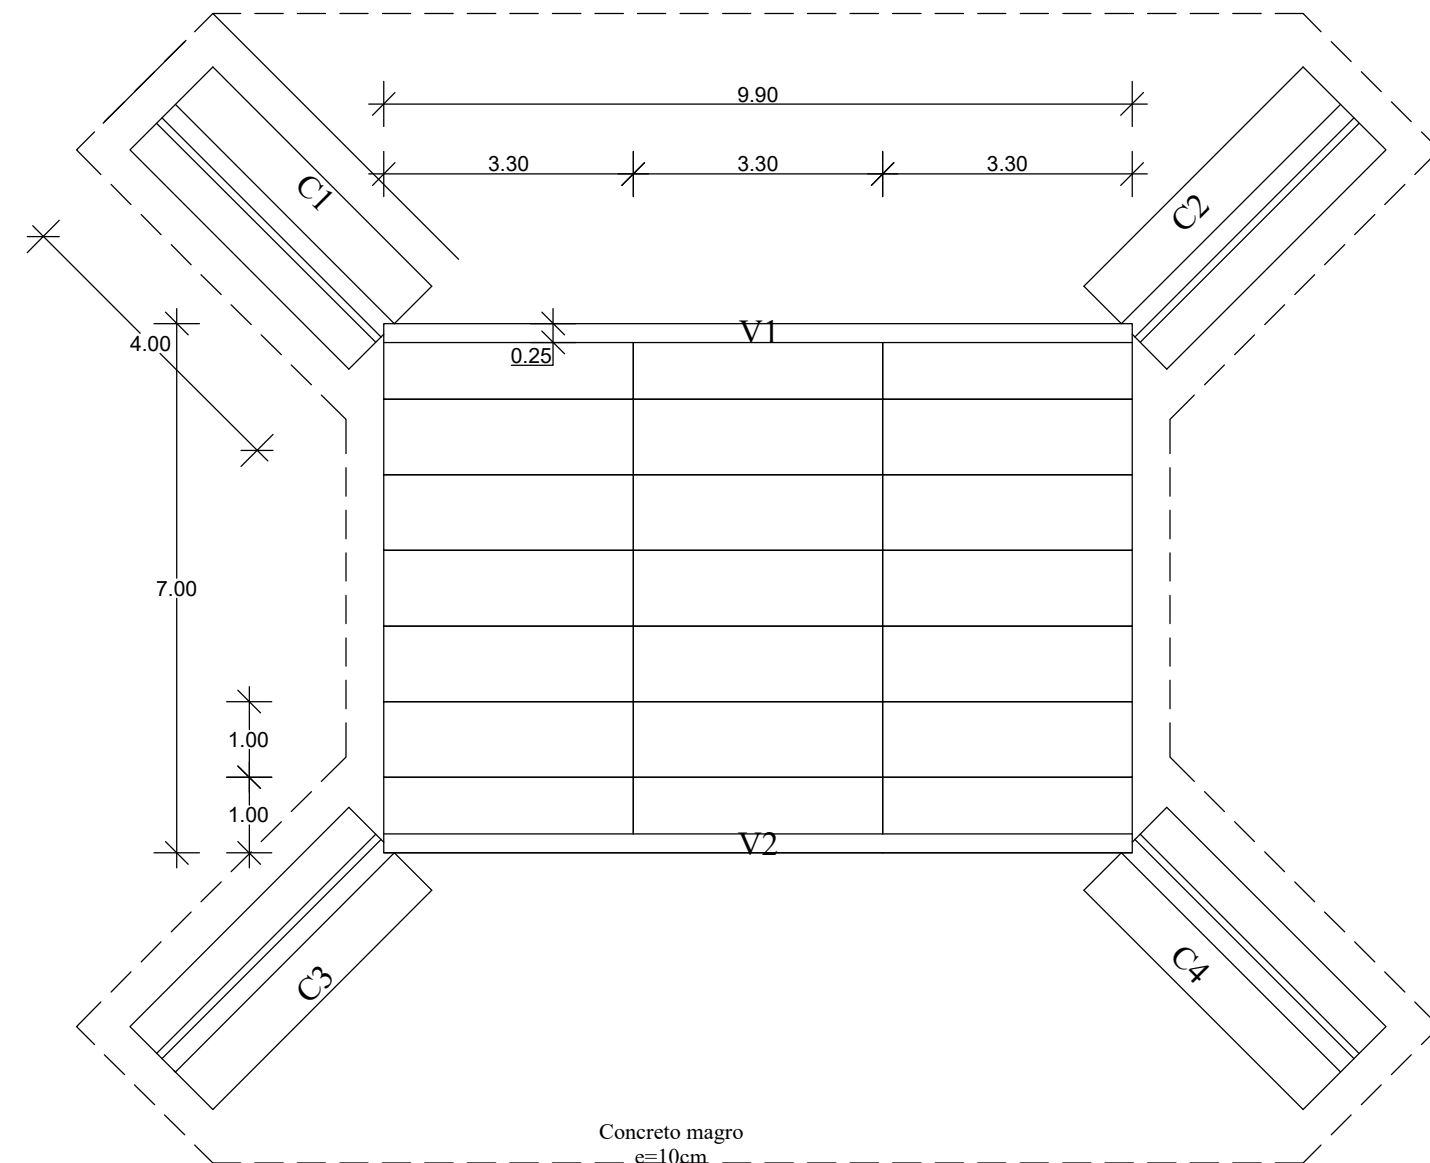


PLANTA BAIXA

01

ESC:1/100


C1=C2=C3=C4

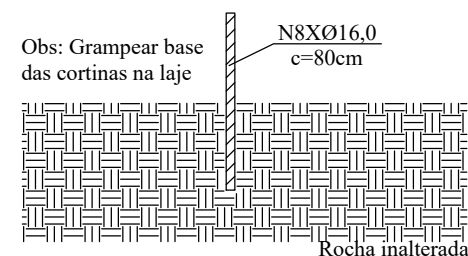


Grampeamento armadura/rocha

03

ESC:S/N

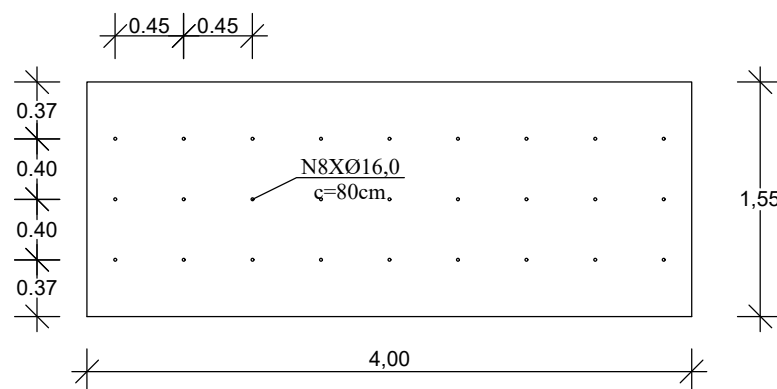

C1=C2=C3=C4

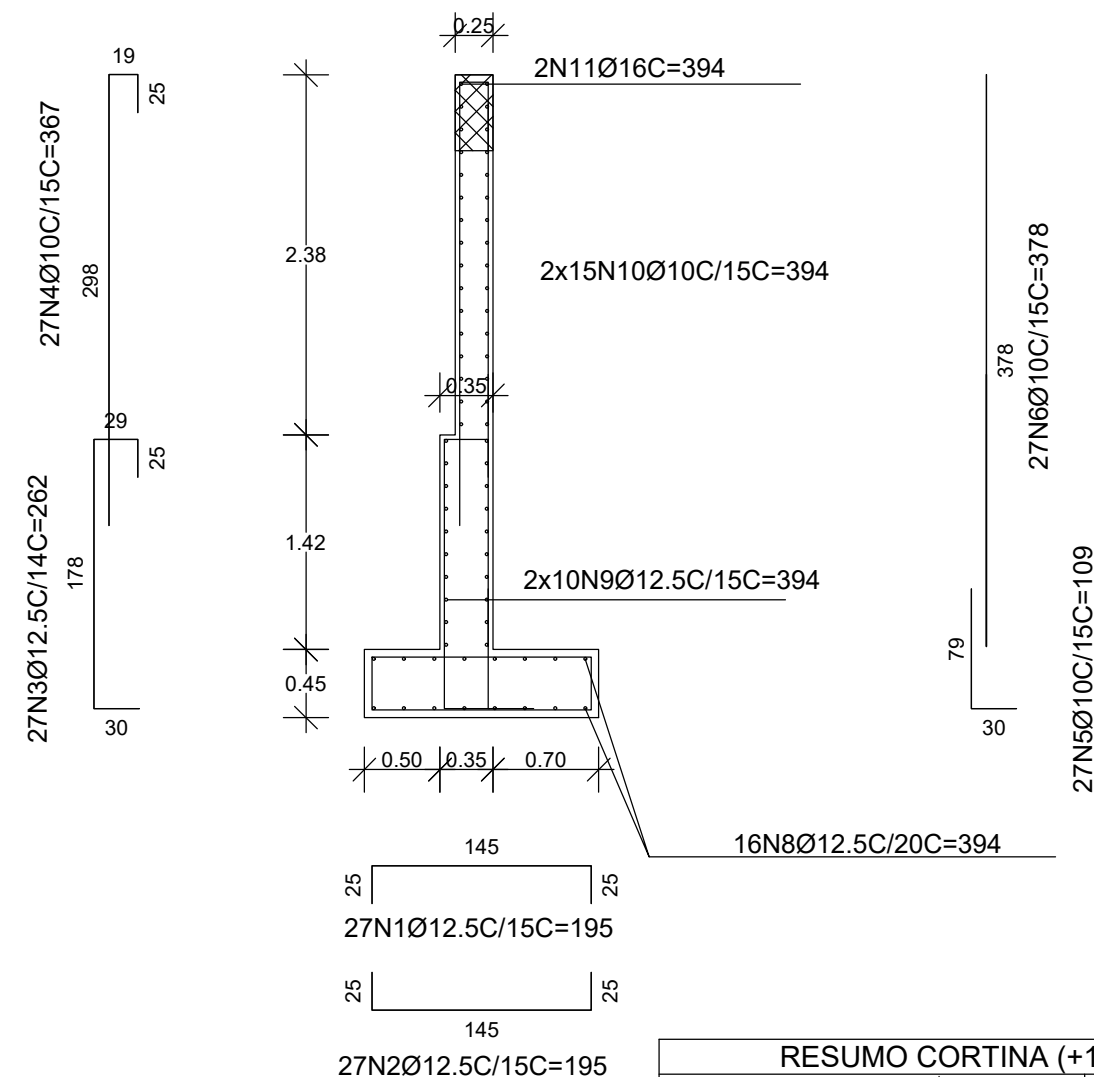

RESUMO CORTINA (+10%)

RESUMO	COMPR (m)	MASSA (kg)
Ø10.0	1.534,63m	946,87 kg
Ø12.5	1.398,67m	1.346,92 kg
Ø16	34,67m	54,71 kg
CA-50A	2.348,5 kg	
PESO TOTAL	2.348,5 kg	

DETALHAMENTO CORTINA

02

ESC:1/50

PREFEITURA MUNICIPAL DOIS LAJEADOS-RS

ADUELAS- ARROIO CAÇADOR

PLANTA BAIXA E DETALHAMENTOS



ESCALA: sn

DATA:
12/07/2024

Felipi Vidori
Engenheiro Civil CREA RS 238641

P 02/03 A3