

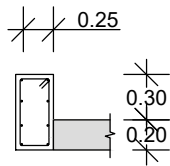


V1=V2

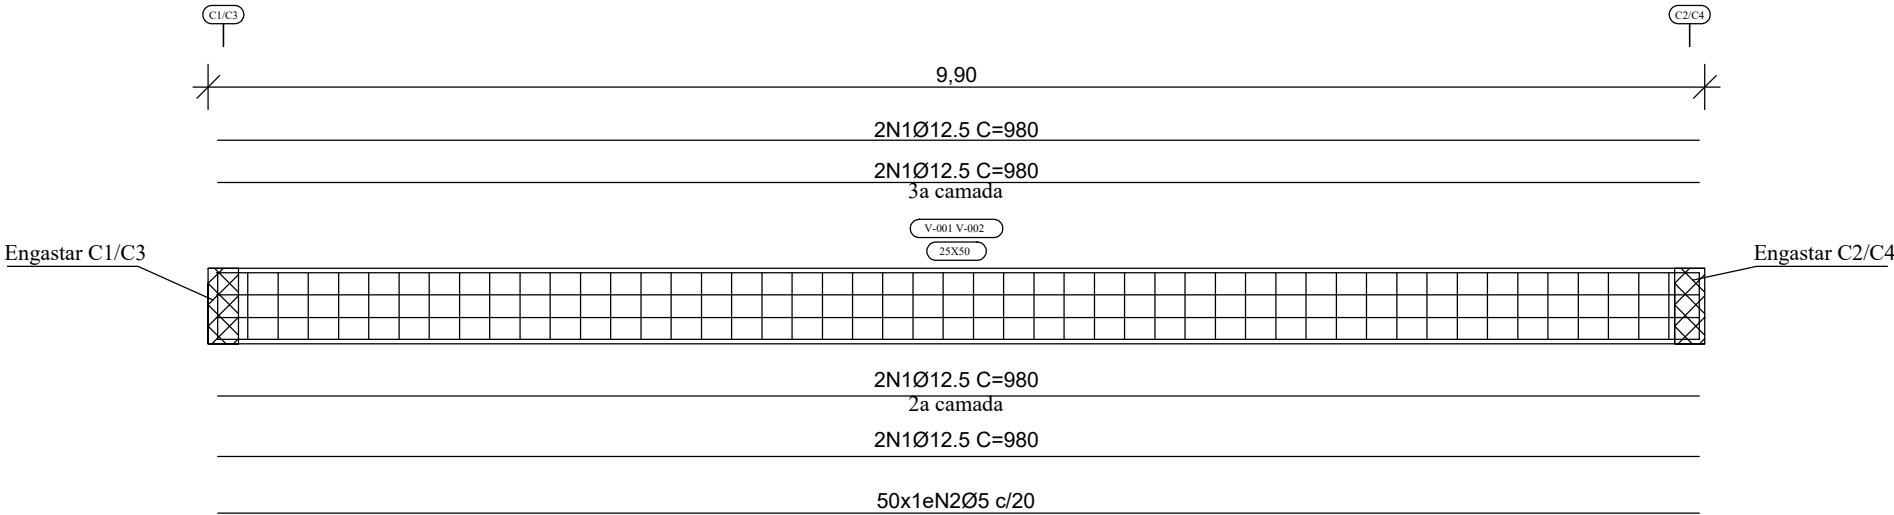

RESUMO VIGA (+10%)		
RESUMO	COMPR (m)	MASSA (kg)
Ø5.0	248,29m	38,24kg
Ø12.5	172,48m	166,10kg
CA-60	38,24 kg	
CA-50	166,10 kg	
PESO TOTAL	204,34kg	

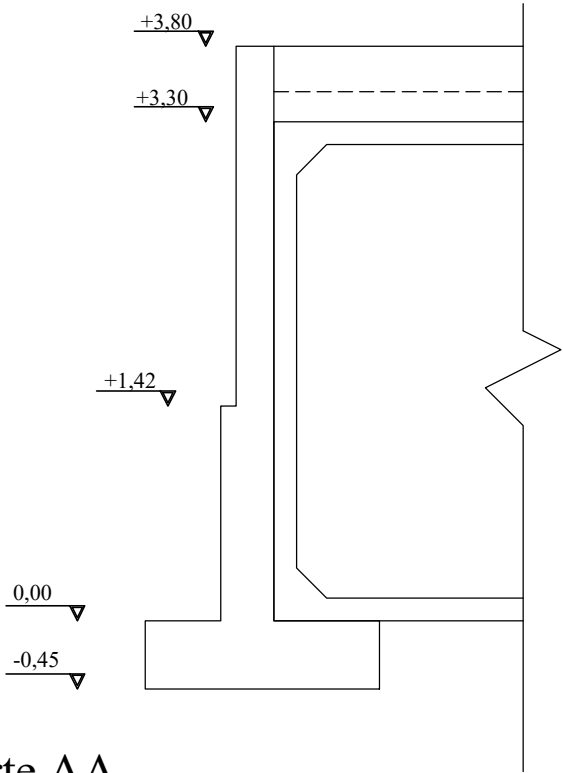

DETALHAMENTO VIGAS

ESC:1/50


Corte AA

ESC:1/50

RESUMO LAJE (+10%)		
RESUMO	COMPR (m)	MASSA (kg)
Ø8,0	2.910,60m	1.149,69kg
Treliça h=12cm	77,00m	61,60kg
CA-50	1.211,29 kg	
PESO TOTAL	1.211,29kg	


Espaçador
Treliçado
h=12CM

MALHA 8MM
(10X10cm)

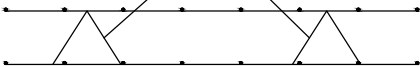

Detalhamento Espaçador

ESC:S/N

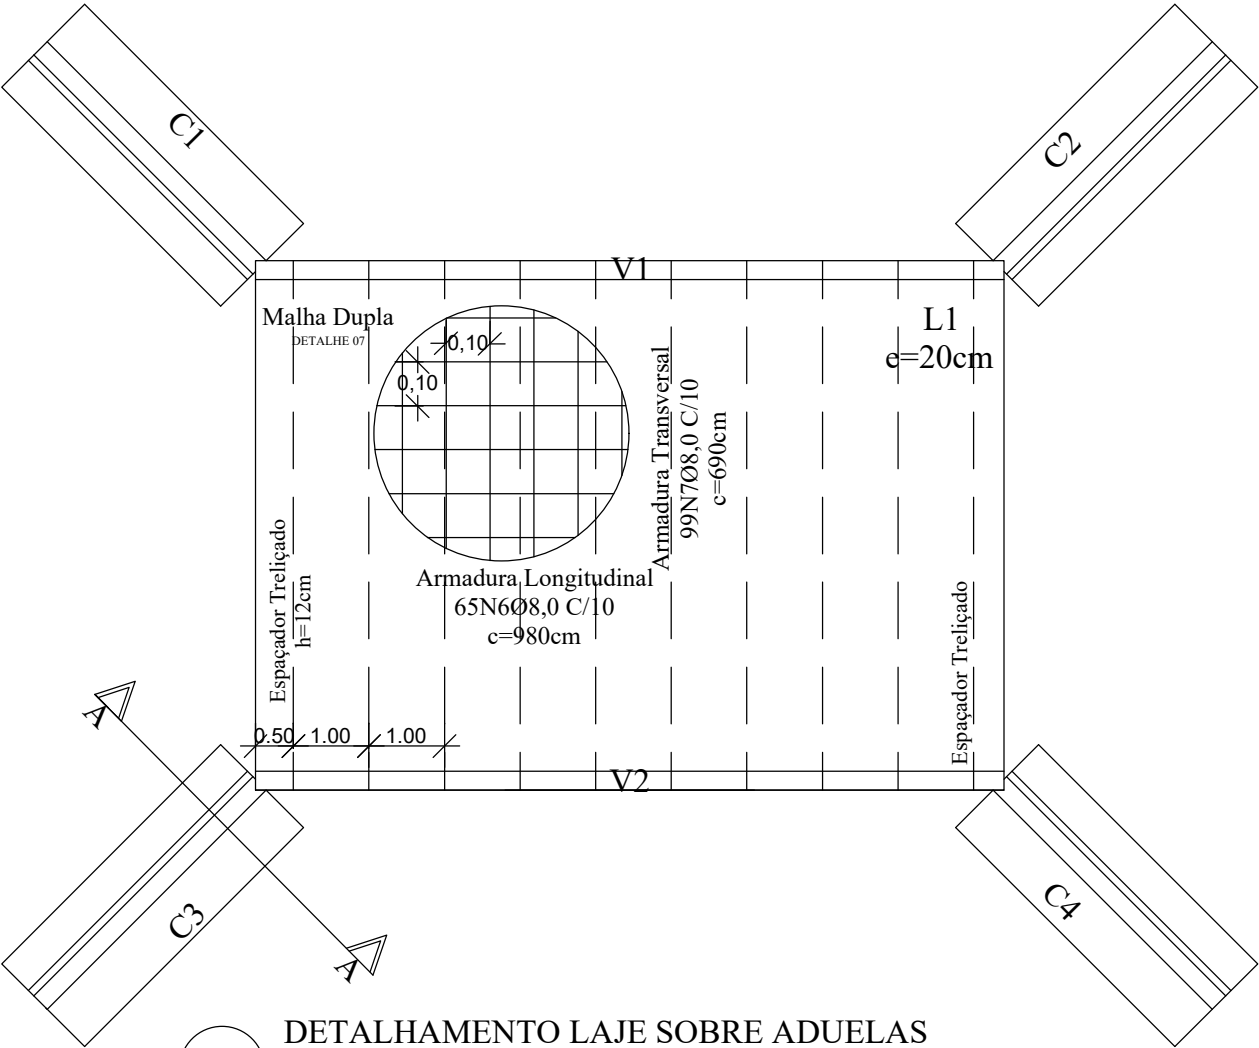

DETALHAMENTO LAJE SOBRE ADUELAS

ESC:1/100

PREFEITURA MUNICIPAL DOIS LAJEADOS-RS

ADUELAS- ARROIO CAÇADOR

DETALHAMENTO VIGAS, LAJE E CORTES

Felipi Vidori
Engenheiro Civil CREA RS 238641



ESCALA: sn

DATA:
12/07/2024

P 03/03

A3