



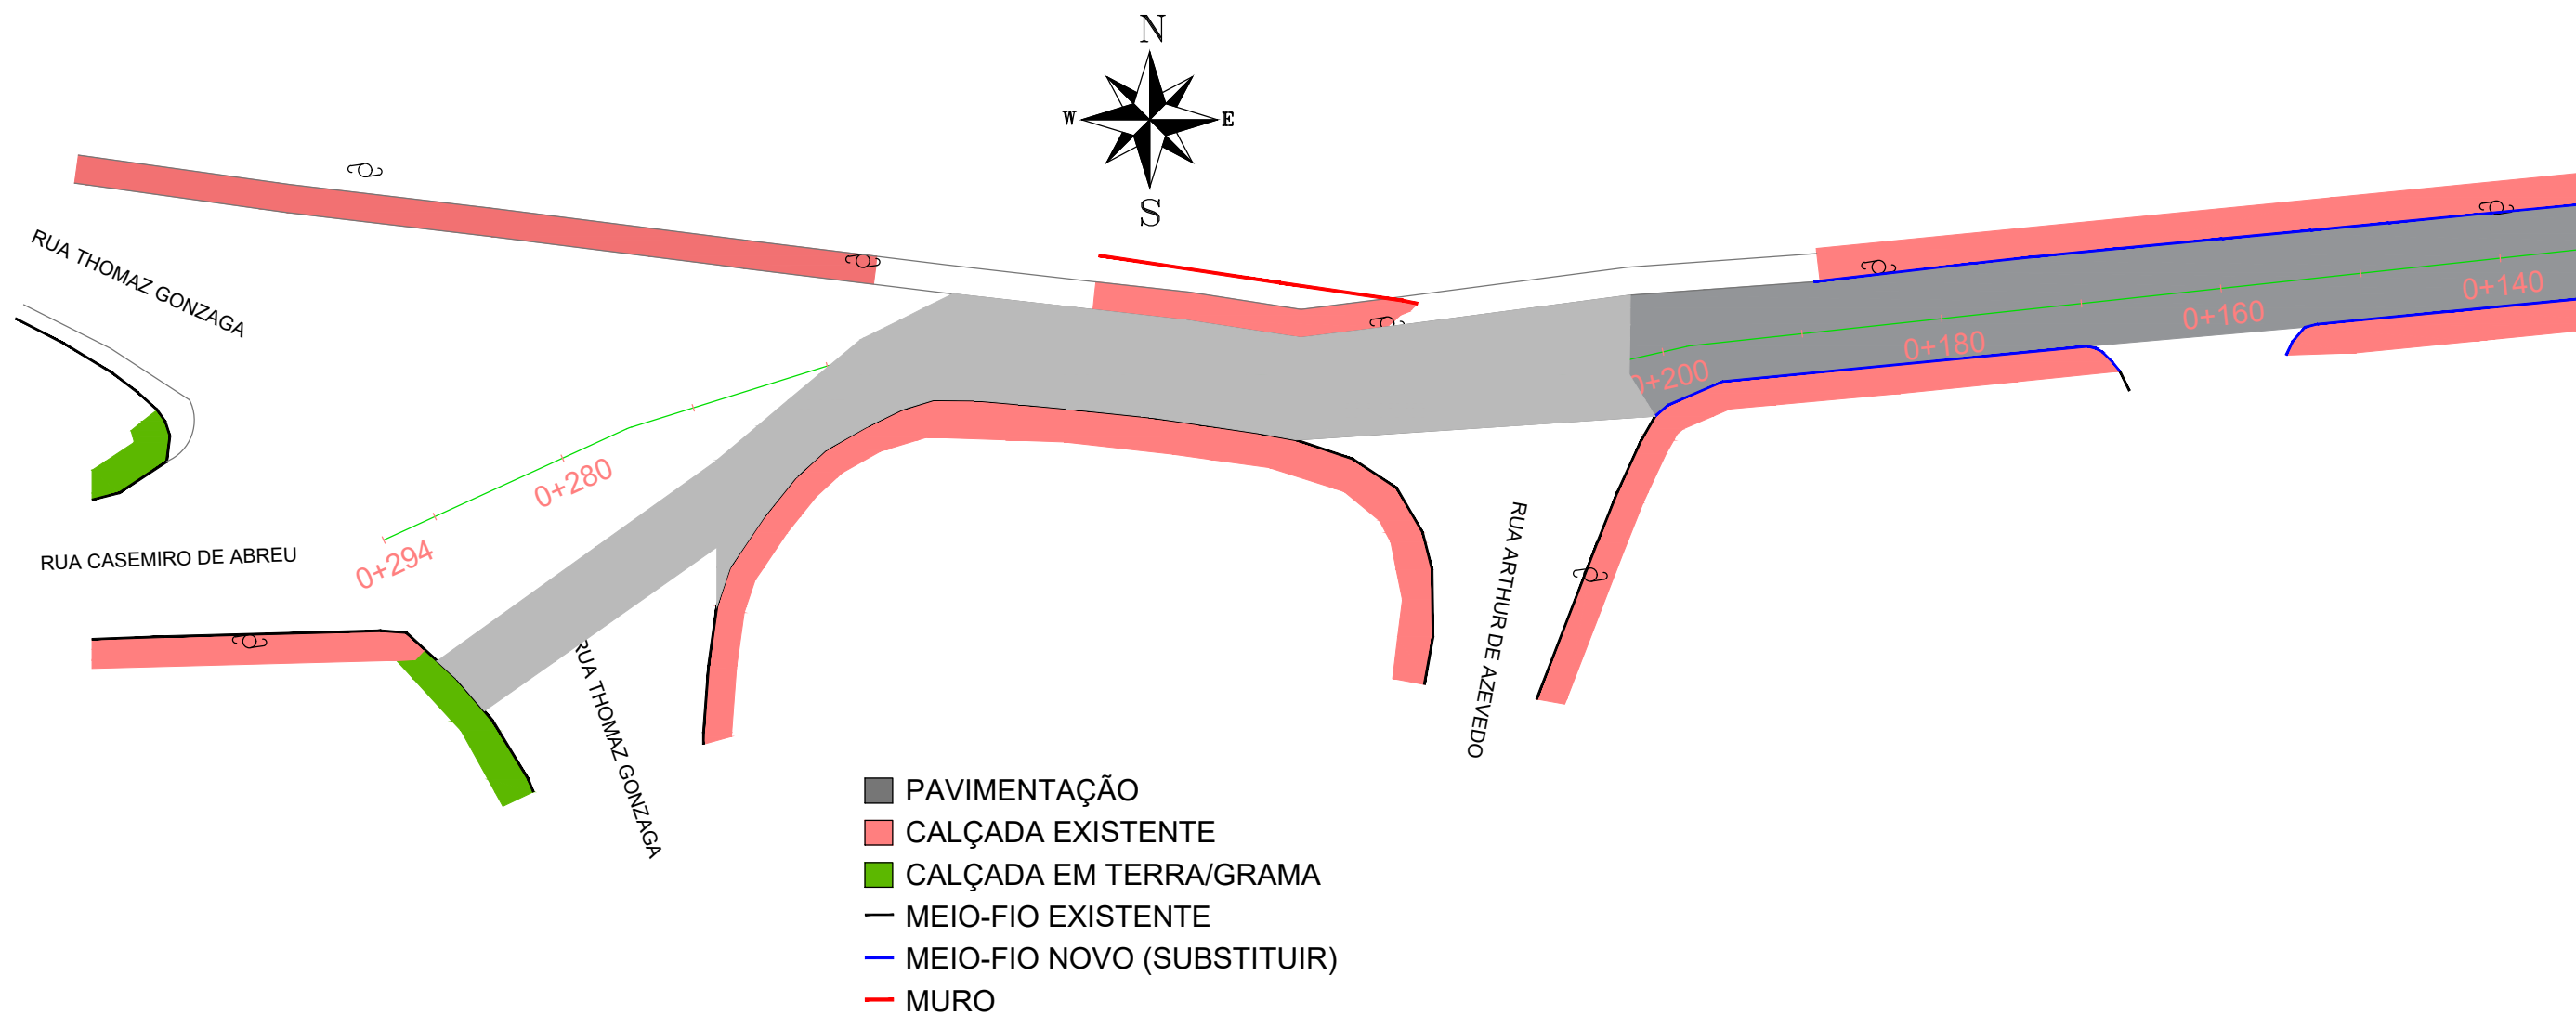

## PROJETO DE PAVIMENTAÇÃO

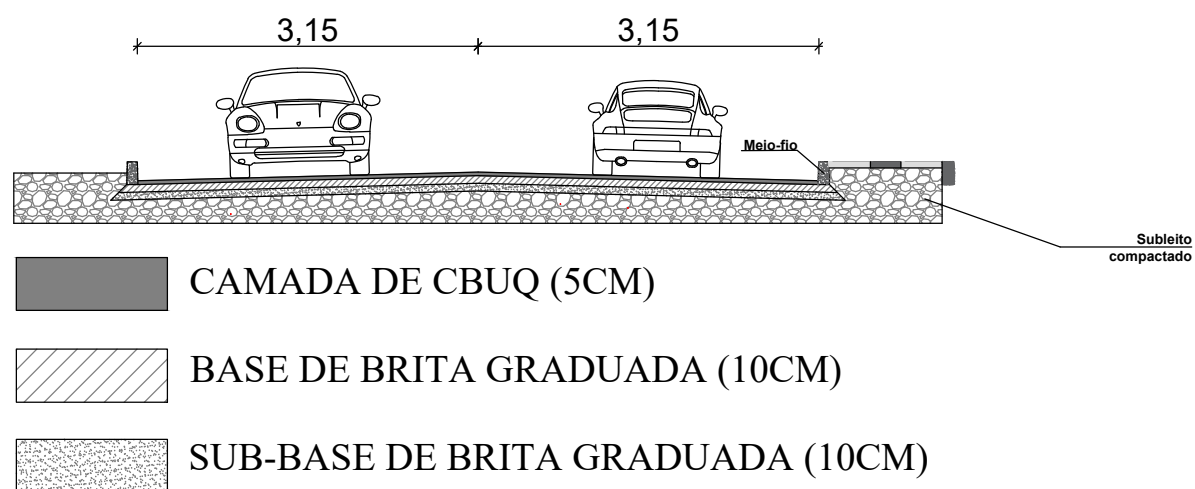

PREFEITURA MUNICIPAL DE DOIS LAJEADOS-RS

PAVIMENTAÇÃO E DRENAGEM RUA CARLOS BARBOSA

PROJETO DE PAVIMENTAÇÃO

Responsável Técnico:

Documento assinado digitalmente  
gov.br FELIPI VIDORI  
Data: 02/07/2024 10:22:43-0300  
Verifique em <https://validar.iti.gov.br>

Felipi Vidori  
Engenheiro Civil  
CREA RS 238641

Proprietário:

TIAGO  
GRANDO:015530  
96096

Prefeitura Municipal  
Dois Lajeados-RS


Assinado de forma digital  
por TIAGO  
GRANDO:01553096096  
Dados: 2024.07.02 17:06:41  
-03'00'




ESCALA: 1/500

DATA:  
20/05/2024

P 01/06 A3

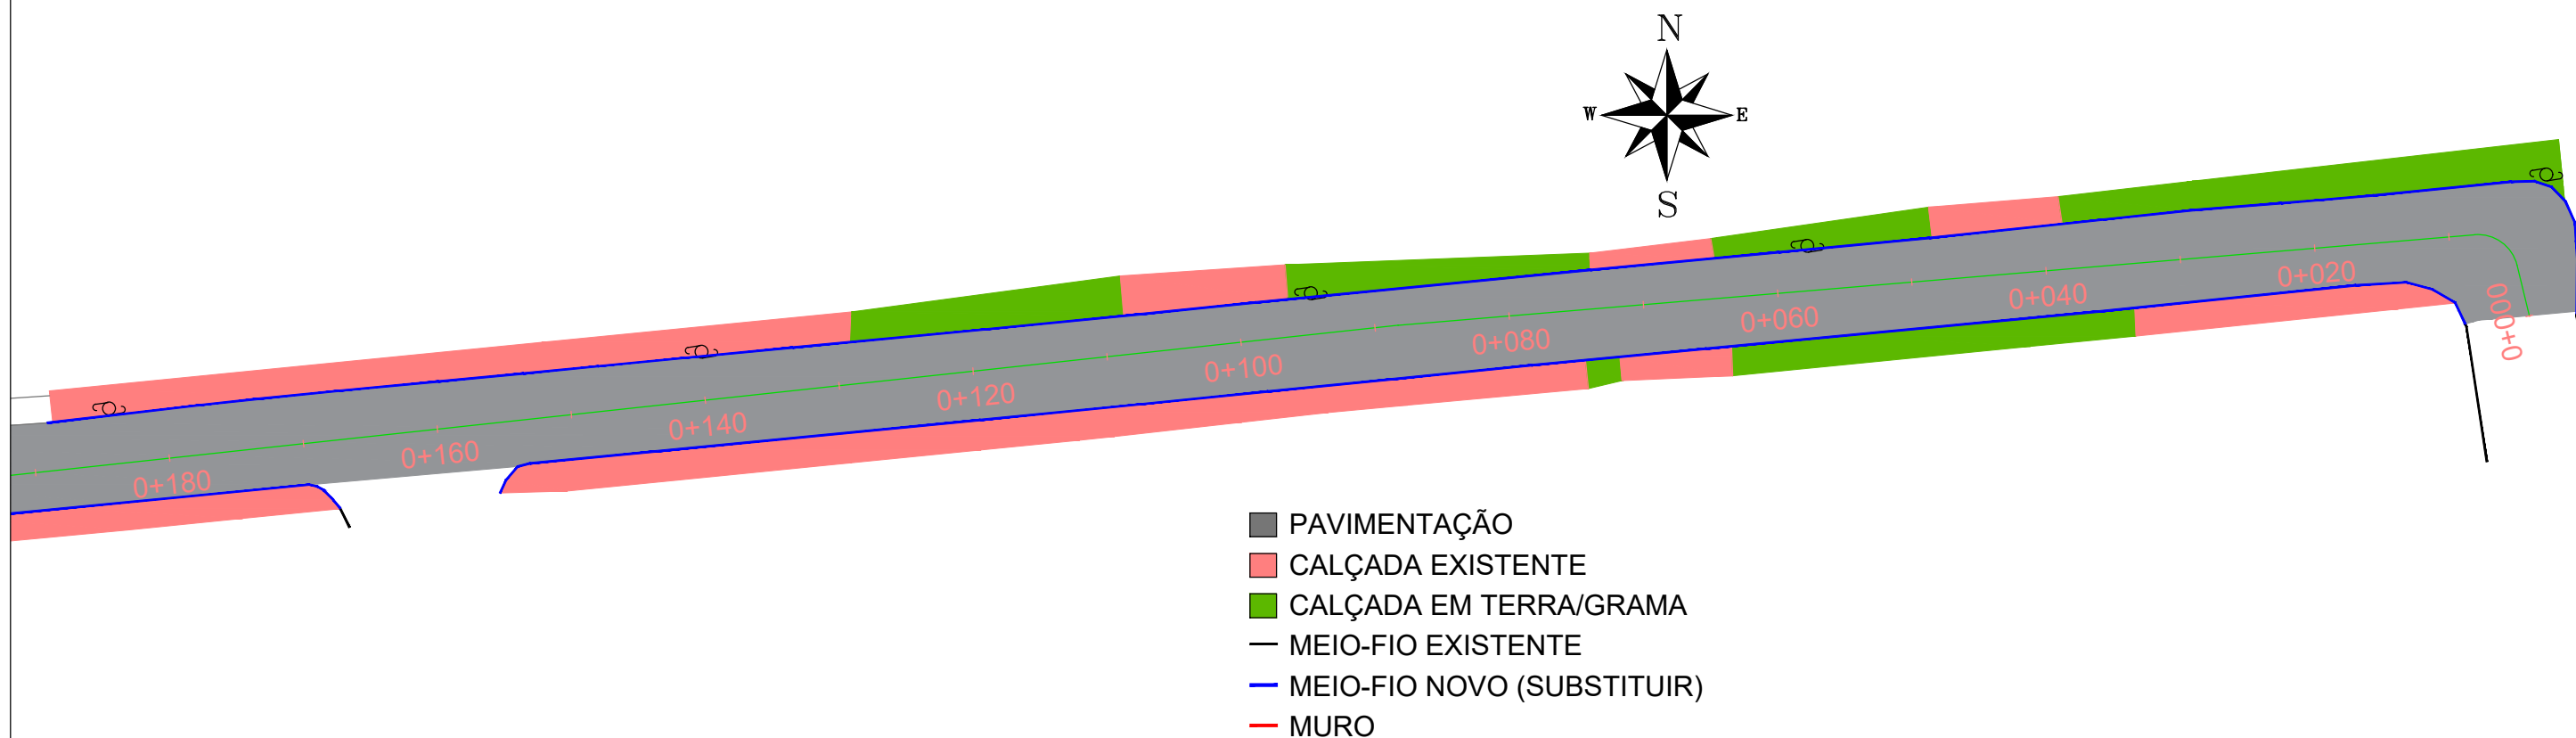

## PROJETO DE PAVIMENTAÇÃO

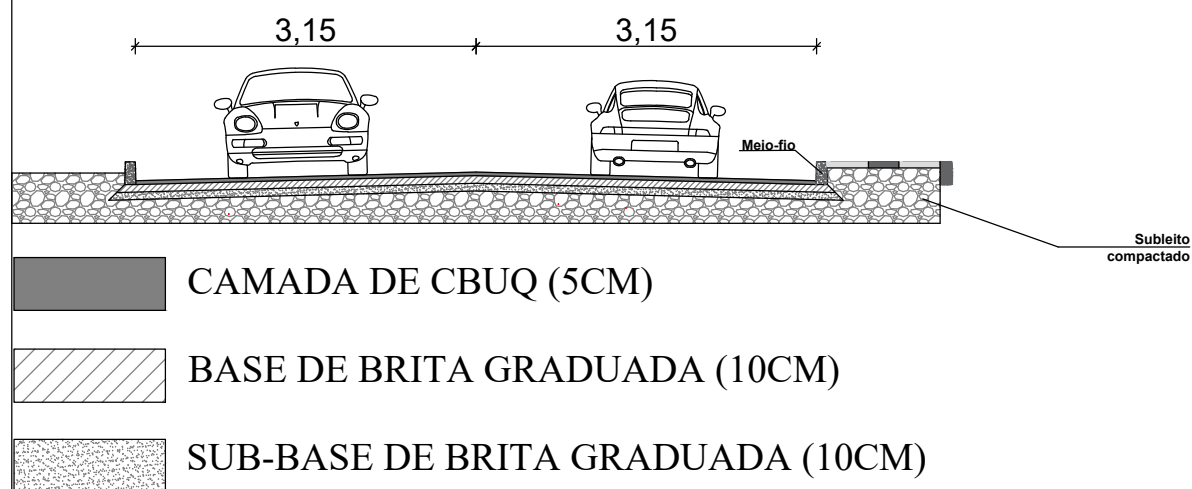

PREFEITURA MUNICIPAL DE DOIS LAJEADOS-RS

PAVIMENTAÇÃO E DRENAGEM RUA CARLOS BARBOSA

PROJETO DE PAVIMENTAÇÃO

Responsável Técnico:

Documento assinado digitalmente  
gov.br FELIPI VIDORI  
Data: 02/07/2024 10:22:43-0300  
Verifique em <https://validar.iti.gov.br>

Felipi Vidori  
Engenheiro Civil  
CREA RS 238641

Proprietário:

TIAGO  
GRANDO:01553  
096096

Prefeitura Municipal  
Dois Lajeados-RS

Assinado de forma digital  
por TIAGO  
GRANDO:01553096096  
Dados: 2024.07.02 17:07:05  
-03'00'



ESCALA: 1/500

DATA:  
20/05/2024

P 02/06

A3