



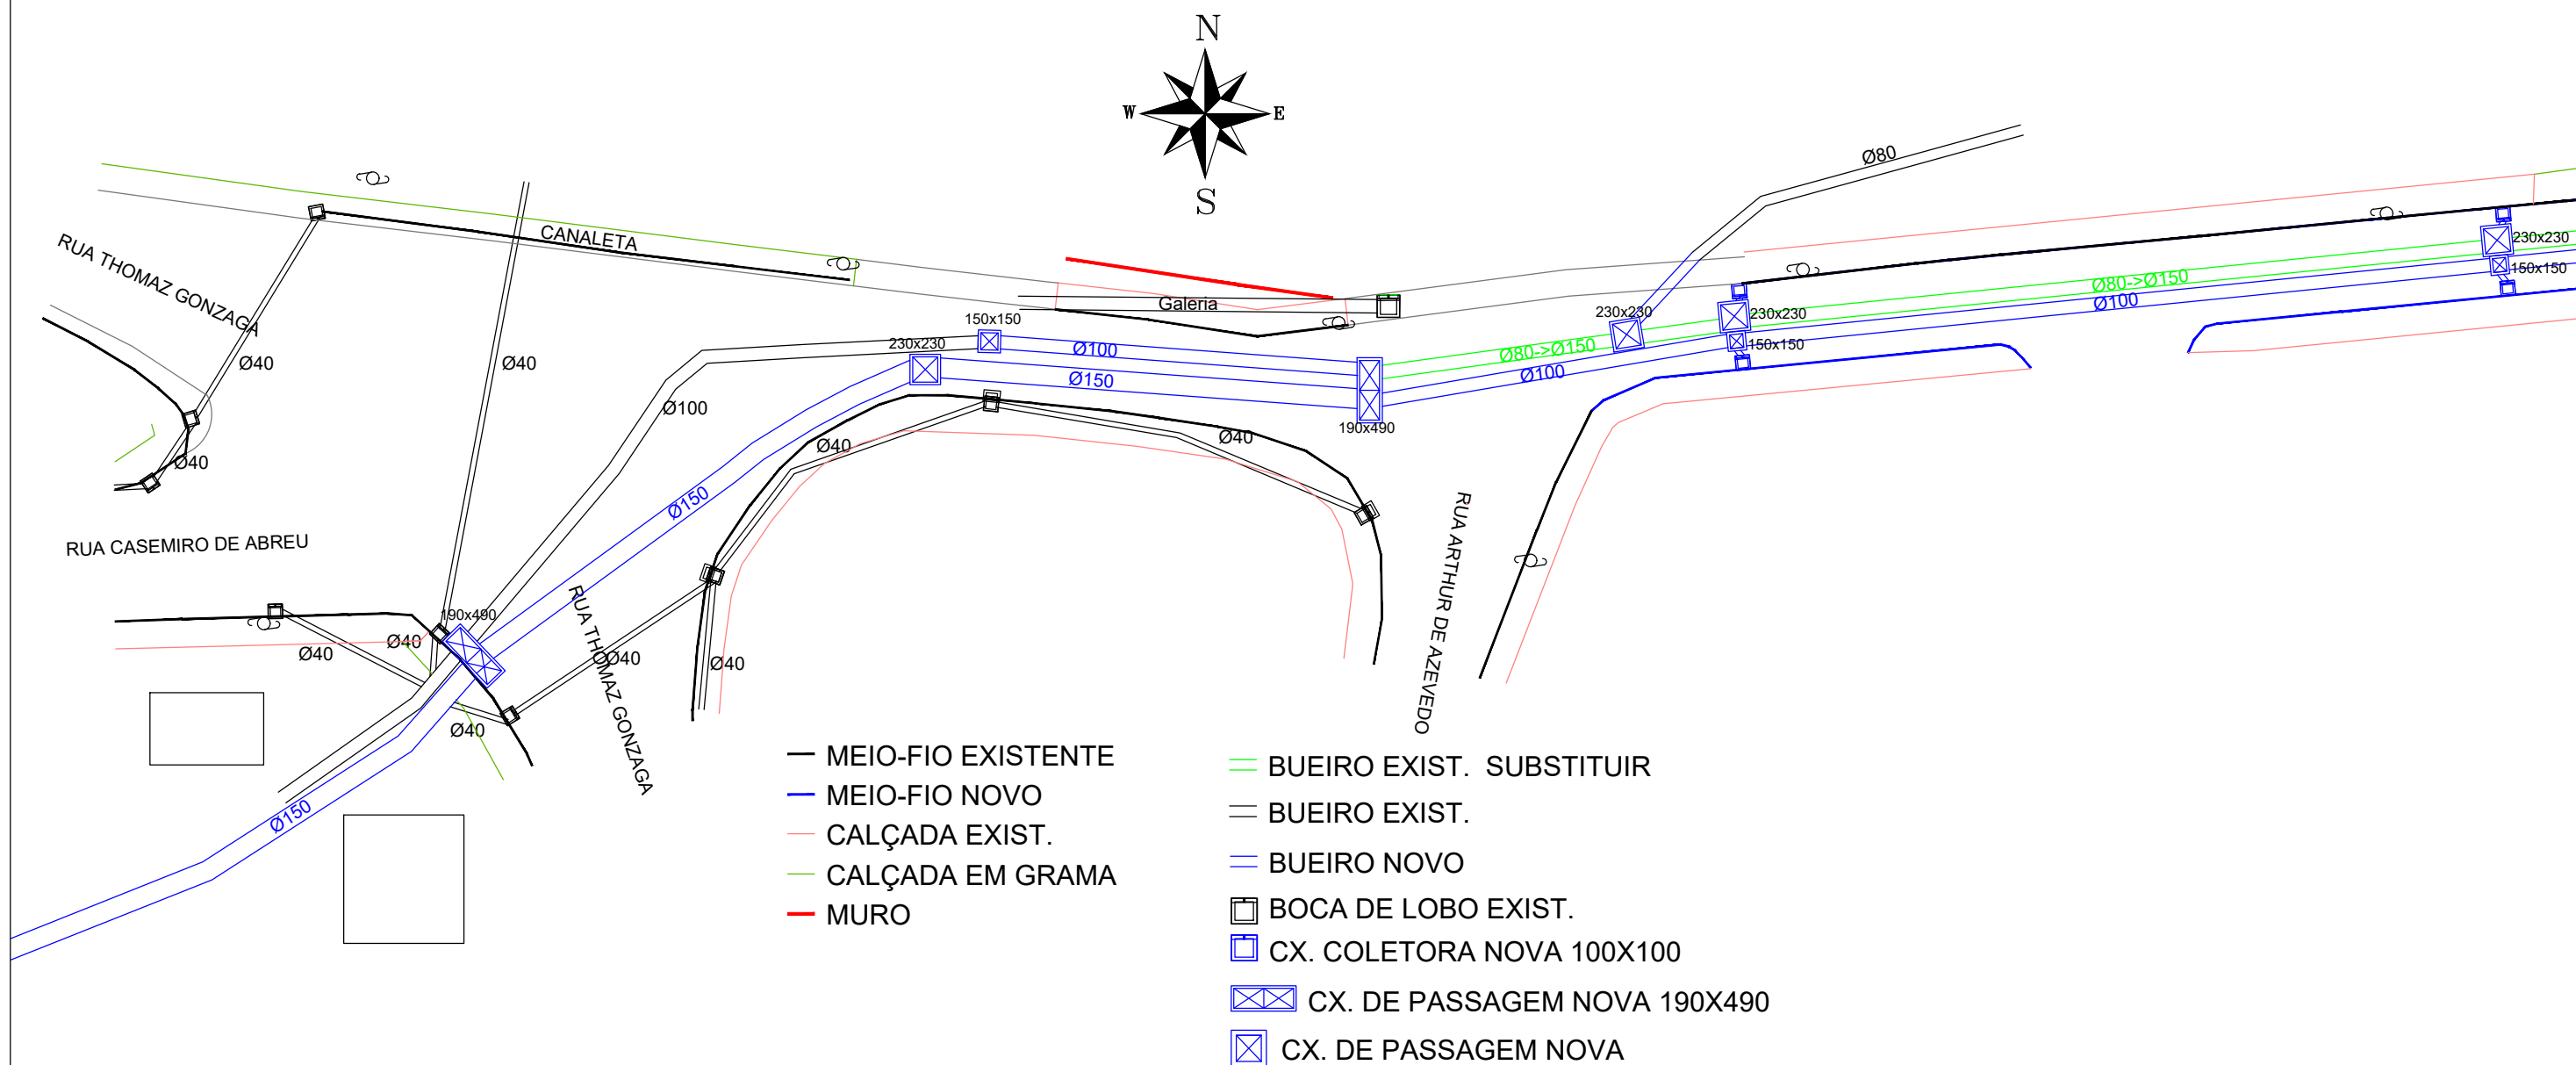

PREFEITURA MUNICIPAL DE DOIS LAJEADOS-RS			
PAVIMENTAÇÃO E DRENAGEM CARLOS BARBOSA			
PROJETO DE DRENAGEM			
Responsável Técnico: Documento assinado digitalmente  FELIPI VIDORI Data: 02/07/2024 10:22:43-0300 Verifique em https://validar.iti.gov.br	Proprietário: TIAGO GRANDO:015530 96096 Assinado de forma digital por TIAGO GRANDO:01553096096 Dados: 2024.07.02 17:07:30 -03'00'	ESCALA: 1/500	
Felipi Vidori Engenheiro Civil CREA RS 238641		Prefeitura Municipal Dois Lajeados-RS	DATA: 02/07/2024
			P 03/06 A3

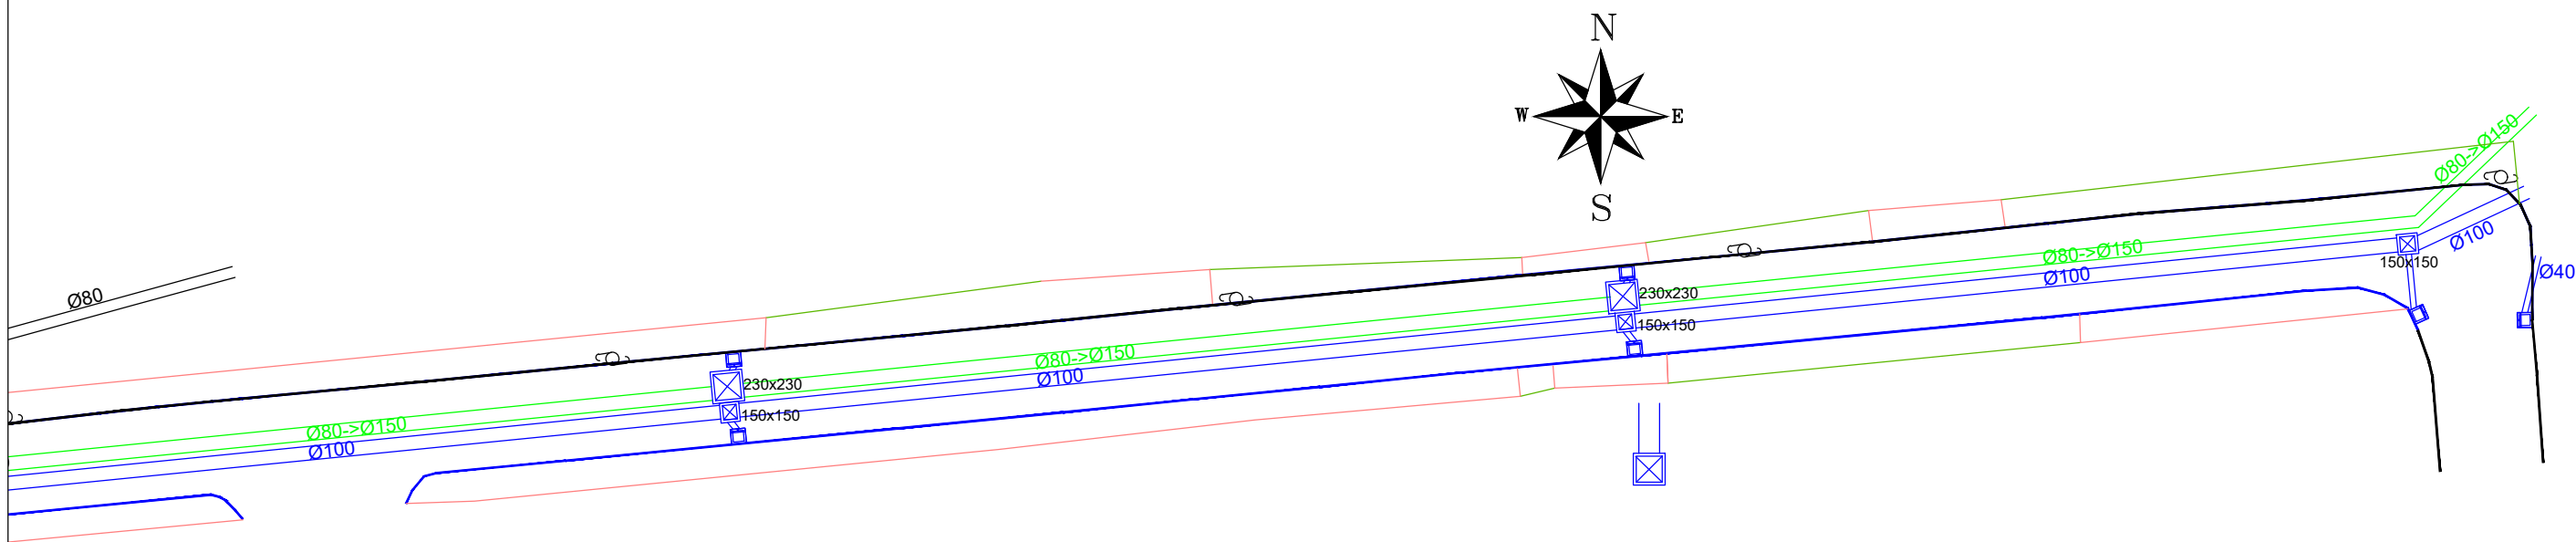

- MEIO-FIO EXISTENTE
- MEIO-FIO NOVO
- CALÇADA EXIST.
- CALÇADA EM GRAMA
- MURO
- BUEIRO EXIST. REBAIXAR
- BUEIRO EXIST.
- BUEIRO NOVO
- BOCA DE LOBO EXIST.
- CX. COLETORA NOVA 100X100
- CX. DE PASSAGEM NOVA 190X490
- CX. DE PASSAGEM NOVA 150x150

PREFEITURA MUNICIPAL DE DOIS LAJEADOS-RS			
PAVIMENTAÇÃO E DRENAGEM RUA CARLOS BARBOSA			
PROJETO DE DRENAGEM			
Responsável Técnico: Documento assinado digitalmente FELIPI VIDORI Data: 02/07/2024 10:24:42-0300 Verifique em https://validar.iti.gov.br Felipi Vidori Engenheiro Civil CREA RS 238641	Proprietário: TIAGO GRANDO:01553096096 96096 Assinado de forma digital por TIAGO GRANDO:01553096096 Dados: 2024.07.02 17:07:53 -03'00'	ESCALA: 1/500	
		DATA: 02/07/2024	
		P 04/06	A3