




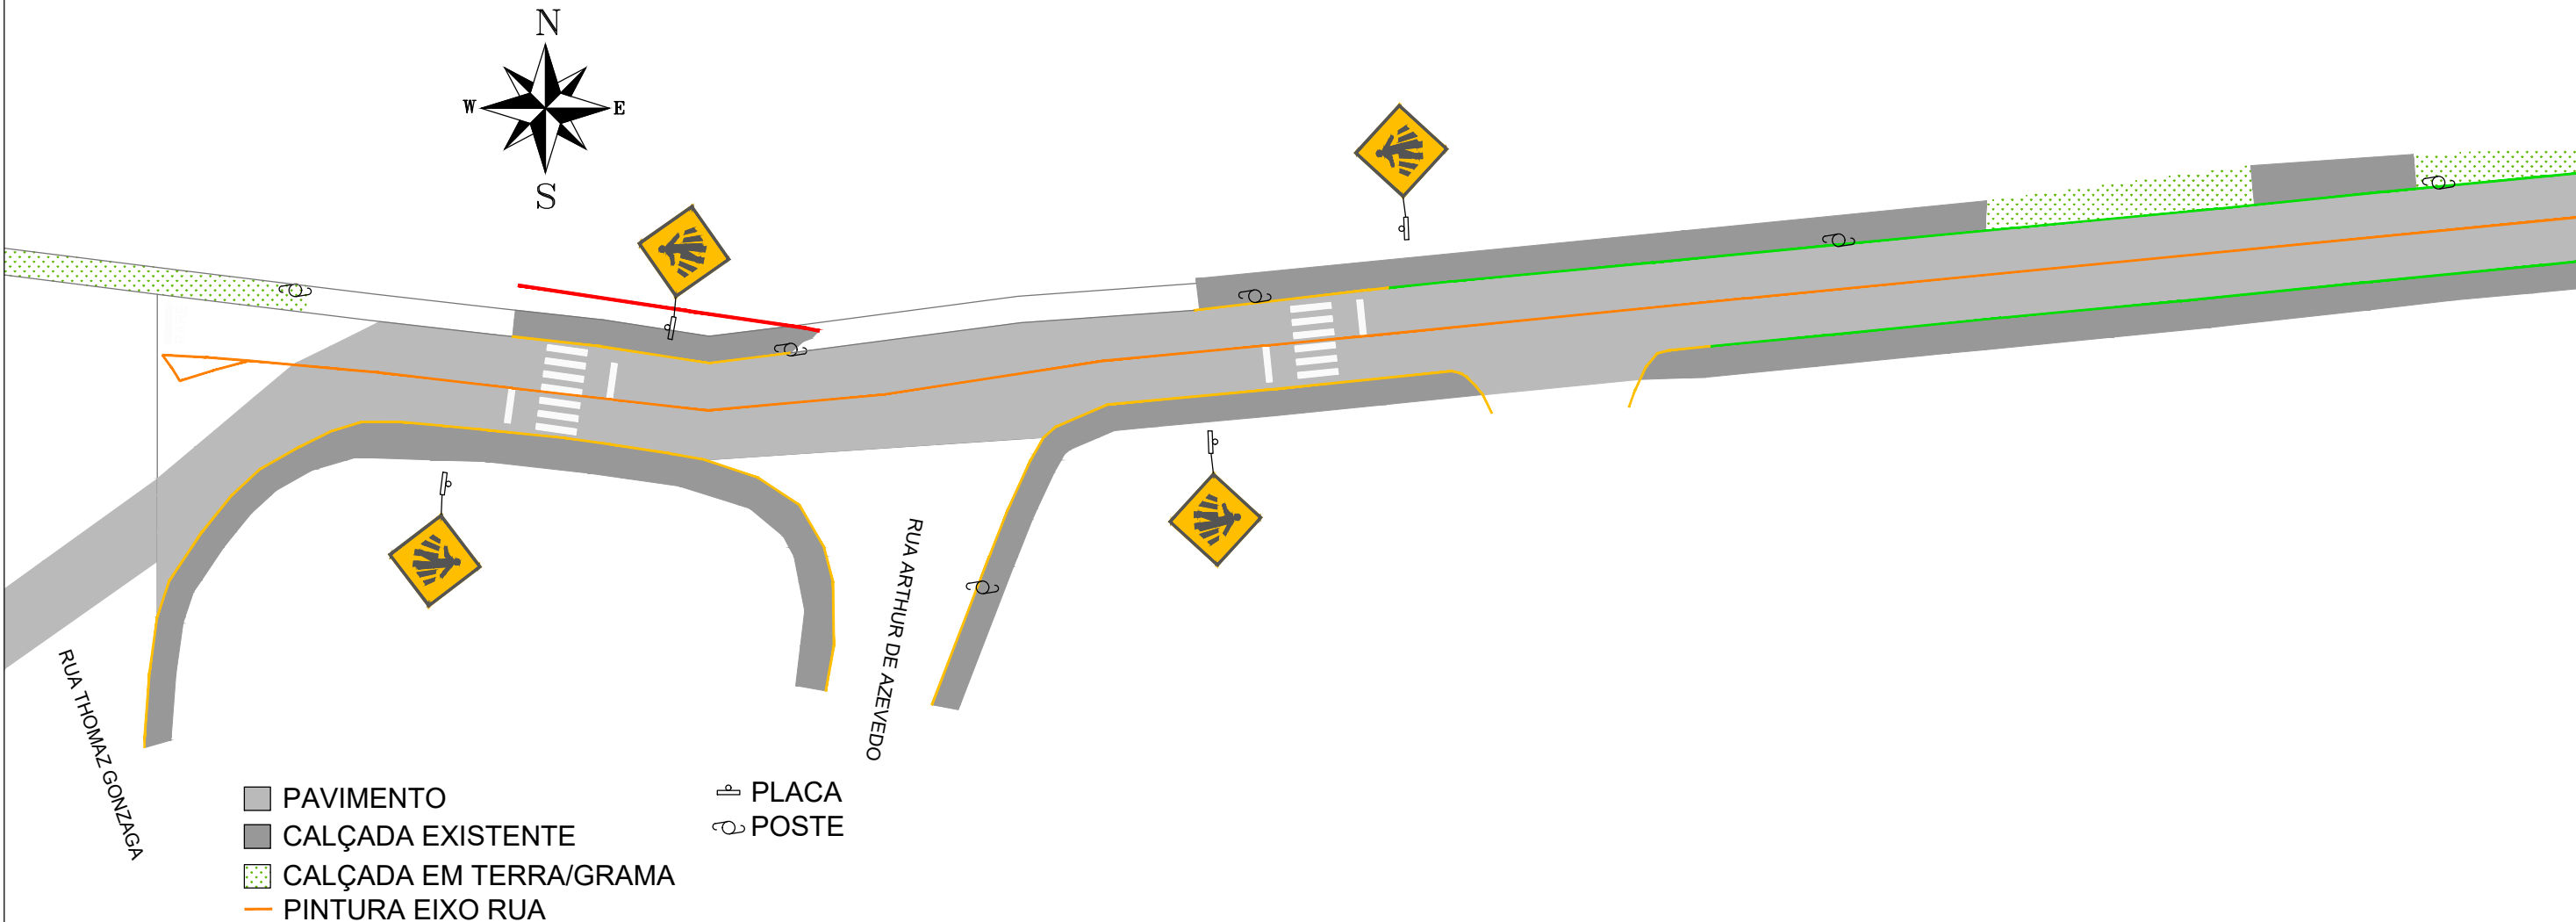


SINALIZAÇÃO
HORIZONTAL

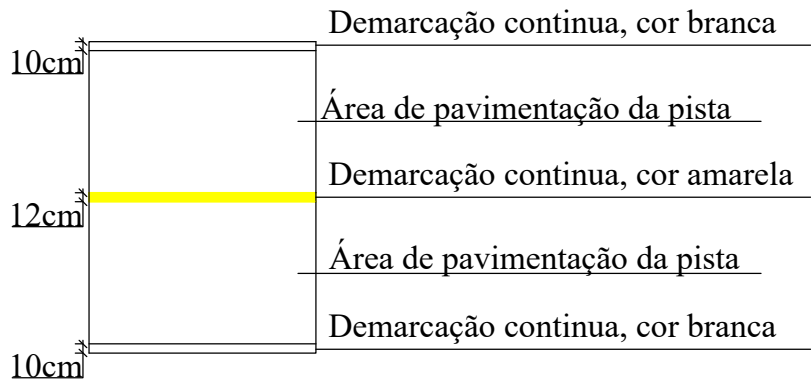

SINALIZAÇÃO
VERTICAL

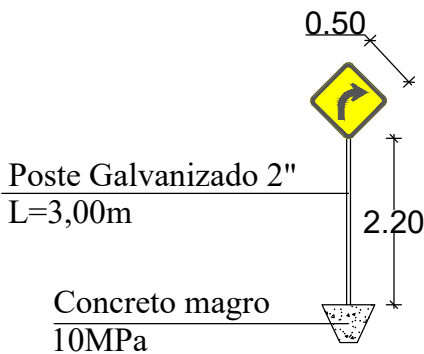


PREFEITURA MUNICIPAL DE DOIS LAJEADOS-RS			
PAVIMENTAÇÃO E DRENAGEM RUA CARLOS BARBOSA			
PROJETO DE SINALIZAÇÃO			
Responsável Técnico: Documento assinado digitalmente  FELIPI VIDORI Data: 02/07/2024 10:24:42-0300 Verifique em https://validar.iti.gov.br	Proprietário: TIAGO GRANDO:01553096096 Assinado de forma digital por TIAGO GRANDO:01553096096 Dados: 2024.07.02 17:08:15 -03'00'	ESCALA: 1/500	
Felipi Vidori Engenheiro Civil CREA RS 238641		Prefeitura Municipal Dois Lajeados-RS	DATA: 20/05/2024
			P 05/06 A3

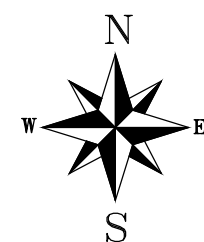


- PAVIMENTO
- CALÇADA EXISTENTE
- CALÇADA EM TERRA/GRAMA
- PINTURA EIXO RUA
- PLACA
- POSTE

SINALIZAÇÃO
HORIZONTAL

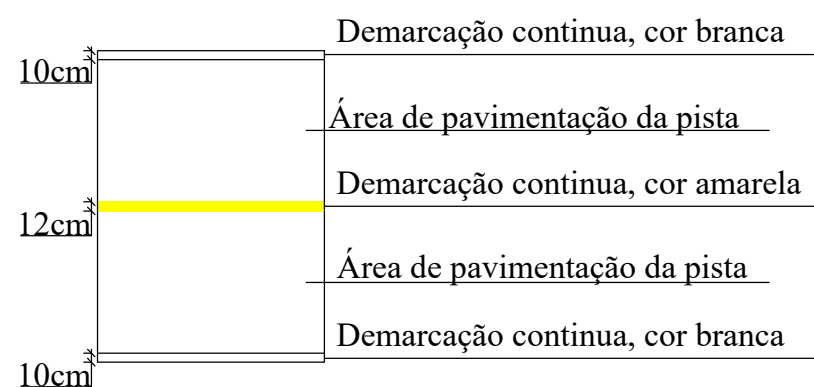

SINALIZAÇÃO
VERTICAL

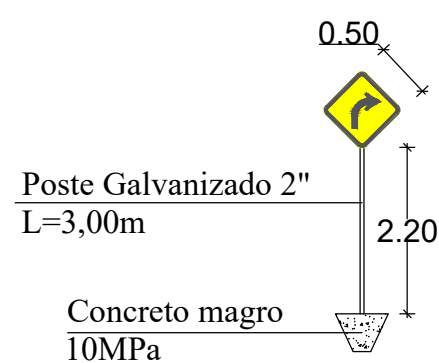

PREFEITURA MUNICIPAL DE DOIS LAJEADOS-RS

PAVIMENTAÇÃO E DRENAGEM RUA CARLOS BARBOSA

PROJETO DE SINALIZAÇÃO

Responsável Técnico:

gov.br
FELIPI VIDORI
Data: 02/07/2024 10:24:42-0300
Verifique em <https://validar.iti.gov.br>

Felipi Vidori
Engenheiro Civil
CREA RS 238641

Proprietário:

TIAGO
GRANDO:015530
96096

Prefeitura Municipal
Dois Lajeados-RS



ESCALA: 1/500

DATA:
20/05/2024

P 06/06

A3