
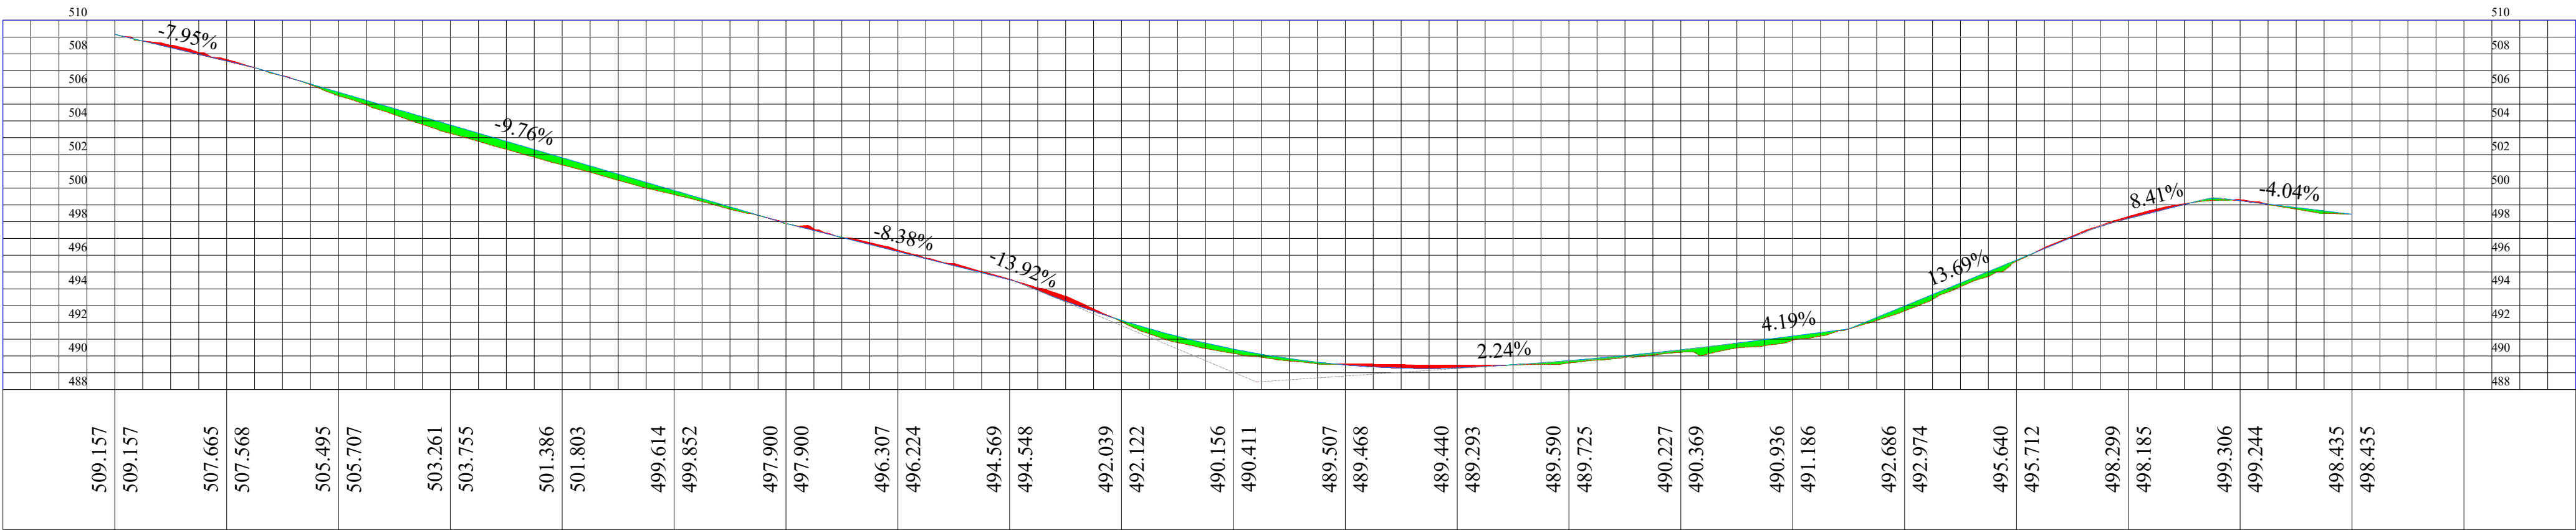
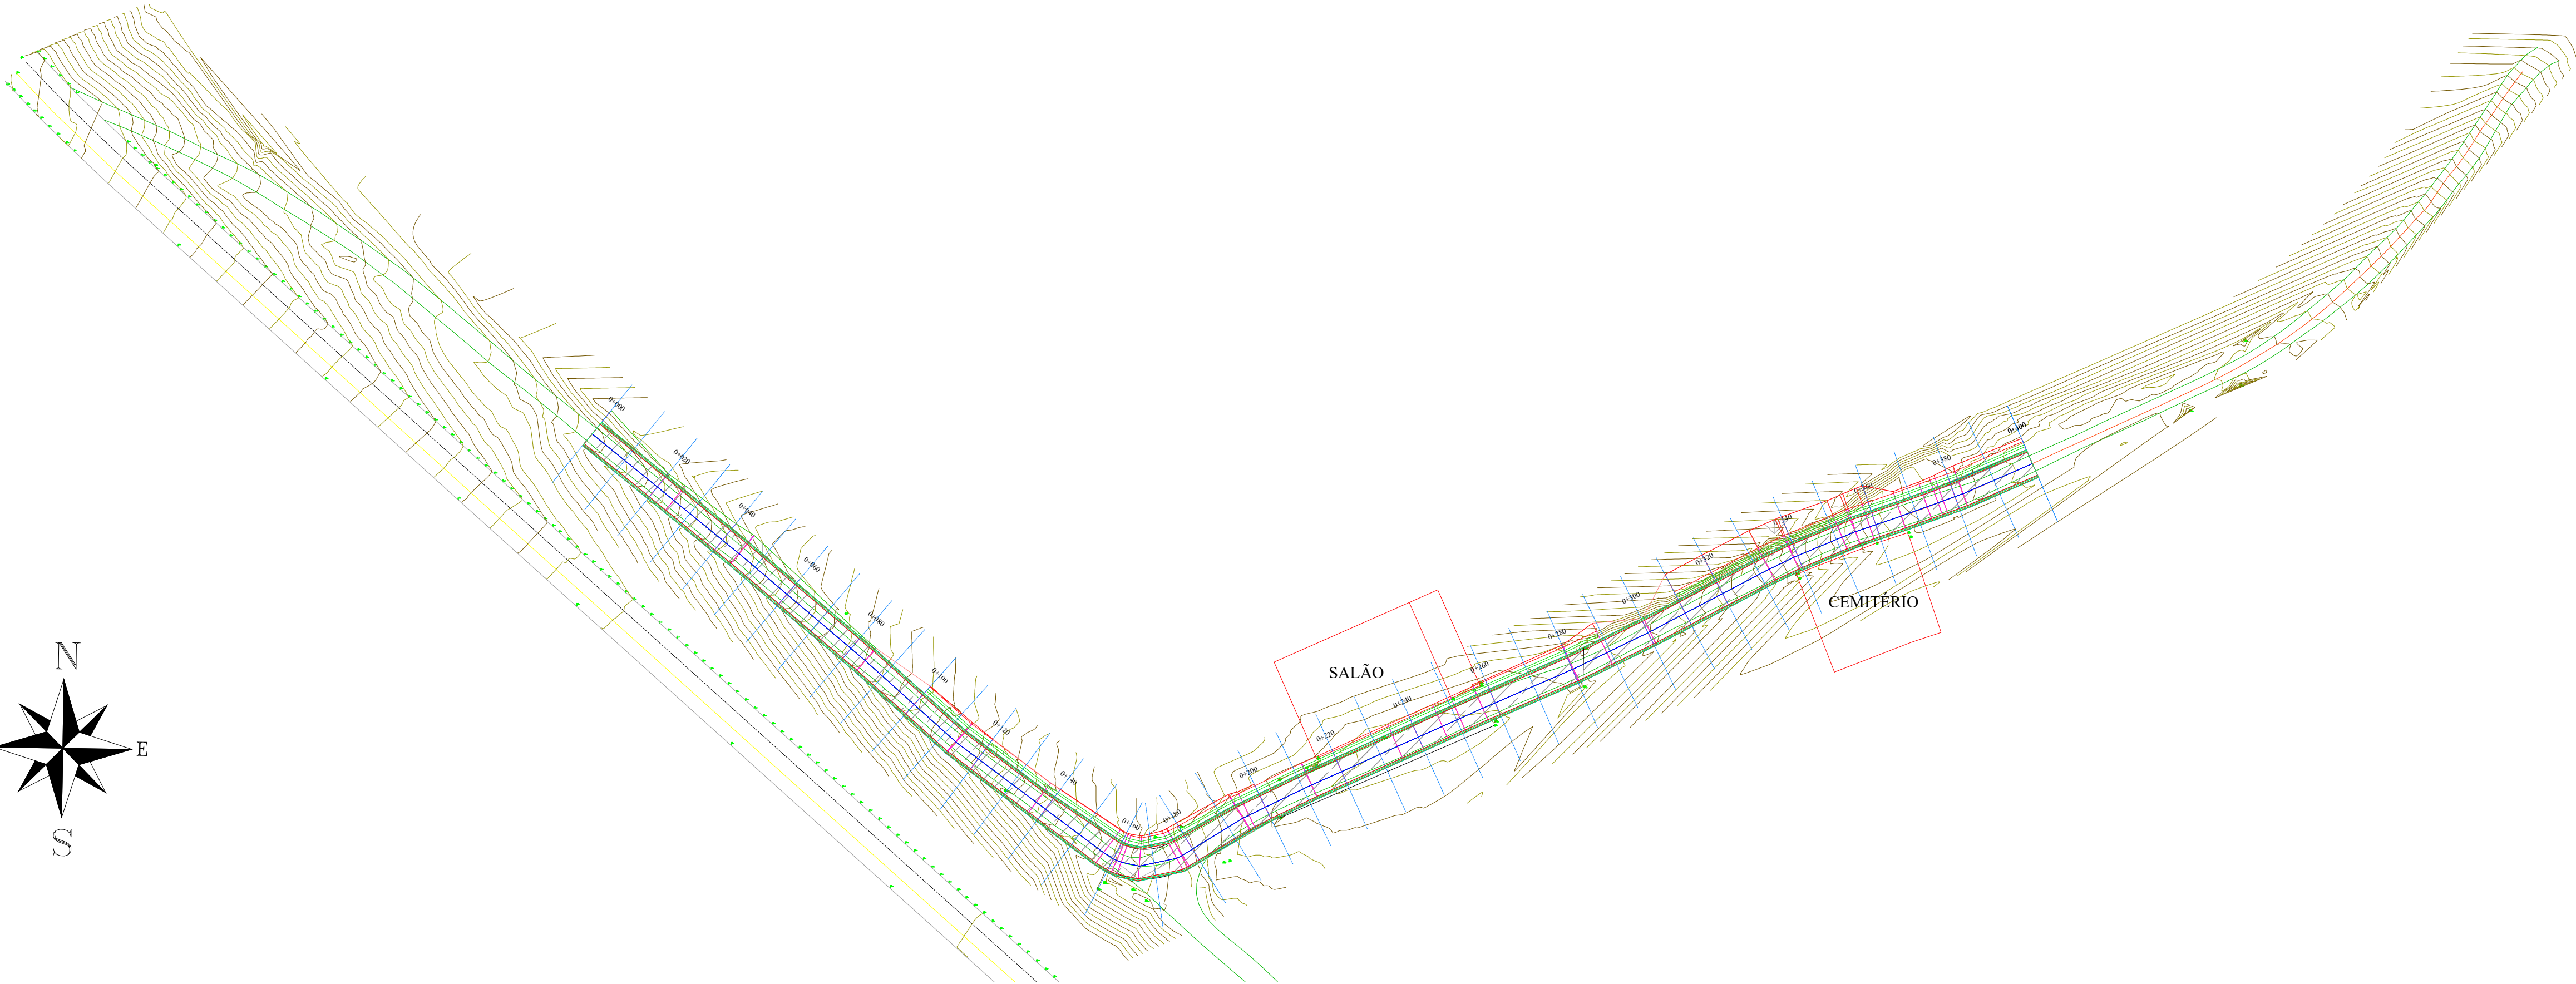



Total Volume Table						
Station	Fill Area	Cut Area	Fill Volume	Cut Volume	Cumulative Fill Vol	Cumulative Cut Vol
0+000.00	1.98	1.97	0.00	0.00	0.00	0.00
0+010.00	0.88	4.17	14.32	30.73	14.32	30.73
0+020.00	0.04	7.88	4.64	60.29	18.96	91.01
0+030.00	0.22	4.96	1.33	64.23	20.29	155.24
0+040.00	1.24	1.13	7.29	30.48	27.58	185.71
0+050.00	5.57	0.26	34.61	6.94	62.19	192.65
0+060.00	4.36	0.00	49.63	1.28	111.82	193.93
0+070.00	2.76	0.22	35.57	1.12	147.39	195.05
0+080.00	0.97	0.07	18.65	1.47	166.05	196.52
0+090.00	1.31	0.14	11.57	1.05	177.62	197.57
0+100.00	0.40	1.34	8.54	7.38	186.16	204.96
0+110.00	0.10	4.51	2.52	29.24	188.68	234.20
0+120.00	0.01	4.38	0.49	42.99	189.16	277.19
0+130.00	0.00	4.58	0.05	44.77	189.21	321.96
0+140.00	0.00	4.48	0.00	45.30	189.21	367.26
0+150.00	0.00	5.16	0.02	48.23	189.23	415.49
0+160.00	0.41	4.82	2.18	45.87	191.41	461.35
0+170.00	0.23	6.78	3.03	39.72	194.44	501.08
0+180.00	0.00	5.40	0.79	48.25	195.23	549.33
0+190.00	0.61	2.38	3.03	38.89	198.26	588.21

Total Volume Table						
Station	Fill Area	Cut Area	Fill Volume	Cut Volume	Cumulative Fill Vol	Cumulative Cut Vol
0+200.00	0.12	2.07	3.60	23.34	201.87	611.55
0+210.00	0.00	2.76	0.59	24.15	202.45	635.70
0+220.00	0.00	3.64	0.00	32.15	202.45	667.83
0+230.00	0.00	5.84	0.00	47.38	202.45	715.21
0+240.00	0.00	5.56	0.00	56.98	202.45	772.20
0+250.00	0.00	3.69	0.00	46.25	202.45	818.45
0+260.00	1.35	2.79	6.76	32.40	209.21	850.85
0+270.00	3.69	3.35	25.21	30.70	234.43	881.55
0+280.00	1.64	3.33	26.64	33.39	261.06	914.93
0+290.00	0.09	4.51	8.25	38.44	269.31	953.37
0+300.00	0.63	3.63	3.61	40.69	272.93	994.06
0+310.00	0.00	15.62	3.05	94.78	275.98	1088.84
0+320.00	0.25	12.96	1.23	142.89	277.20	1231.73
0+330.00	0.03	13.25	1.37	131.03	278.57	1362.76
0+340.00	0.00	15.17	0.15	149.19	278.72	1511.95
0+350.00	0.03	14.45	0.17	148.10	278.89	1660.05
0+360.00	0.00	5.39	0.18	101.90	279.07	1761.95
0+370.00	3.93	4.65	19.32	50.00	298.38	1811.96
0+380.00	0.40	6.05	21.62	53.49	320.01	1865.44
0+390.00	0.00	4.15	1.89	50.17	321.90	1915.61

Total Volume Table						
Station	Fill Area	Cut Area	Fill Volume	Cut Volume	Cumulative Fill Vol	Cumulative Cut Vol
0+400.00	0.00	4.42	0.00	42.85	321.90	1958.46
0+400.00	0.00	4.42	0.00	0.00	321.90	1958.47

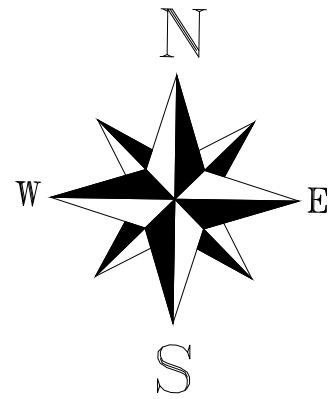

L=45.03m	L=39.37m	L=29.02m	L=43.80m	L=18.43m R=16.30m	L=17.18m	L=18.02m	L=44.59m	L=23.43m	L=20.38m	L=31.97m	L=6.40m L=15.90m	L=11.59m L=15.61m	L=17.95m
----------	----------	----------	----------	----------------------	----------	----------	----------	----------	----------	----------	---------------------	----------------------	----------

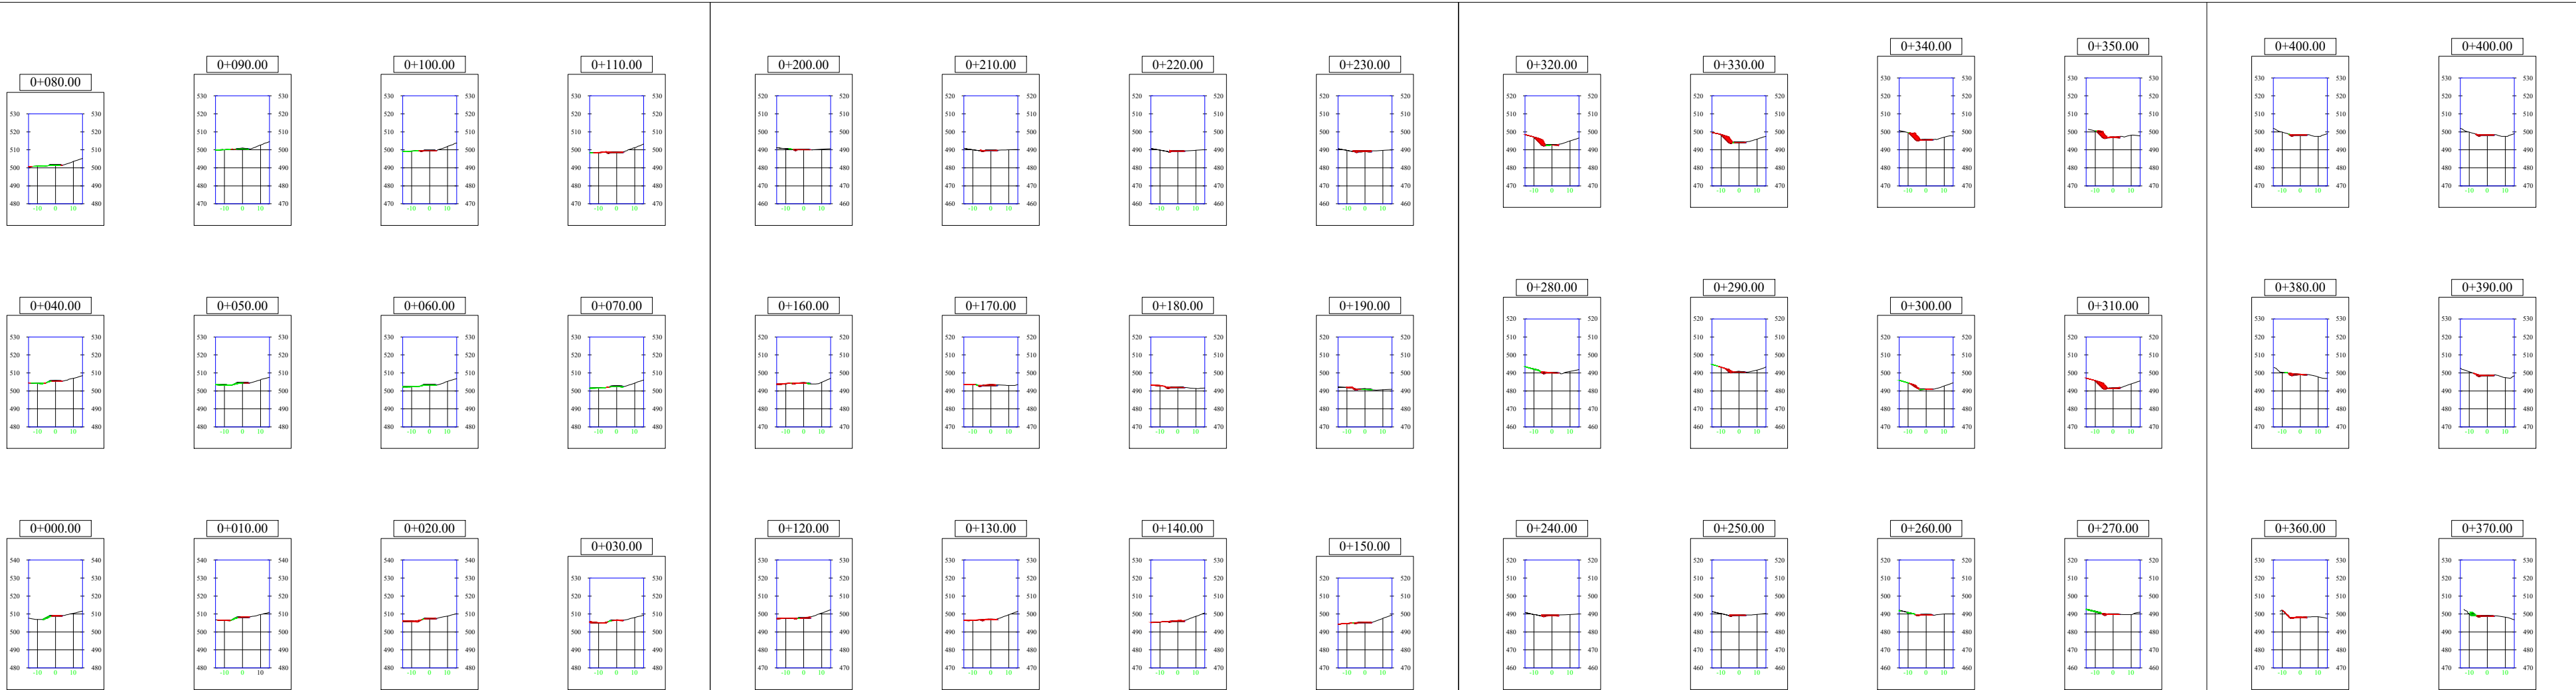

		O.G. PLAN ENGENHARIA & CONSULTORIA AMBIENTAL	
Responsável Projeto:	Proprietário:	Revisão:	
MOISÉS GARBIN	MUNICÍPIO DE DOIS LAJEADOS	_____/_____/____	
Endereço:	Área total:	Prancha:	
Comunidade Linha Primeiro de Março, Interior, Dois Lajeados	2.447,90m²	3/4	
Projeto:	Escala:	Desenho:	
GEOMÉTRICO	SN	MOISÉS GARBIN	
Data:		JANEIRO DE 2026	