
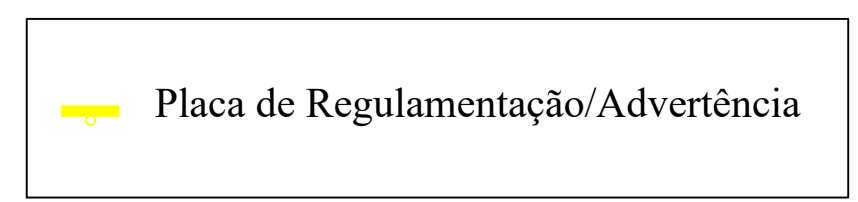


ESCALA: 1/1000


SINALIZAÇÃO HORIZONTAL

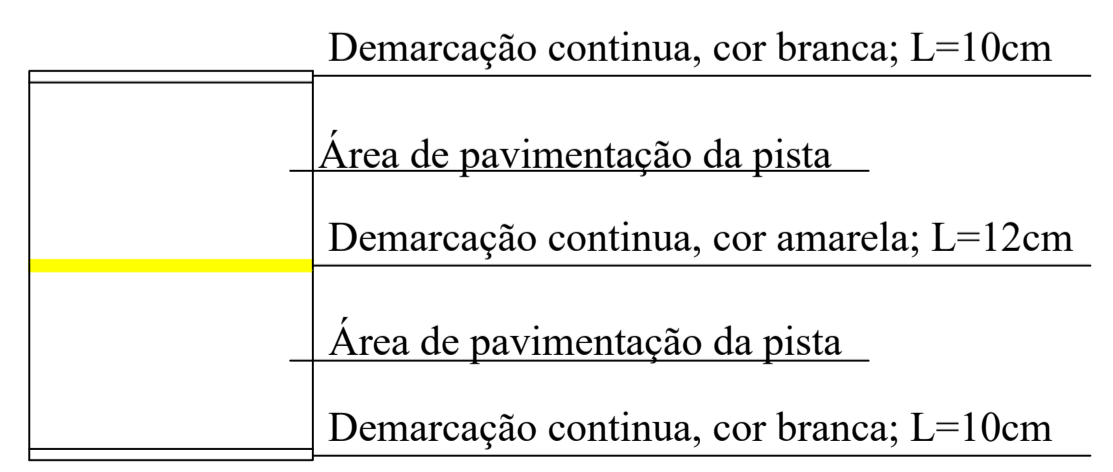



ESCALA: SN

SINALIZAÇÃO VERTICAL

Placa de Regulamentação

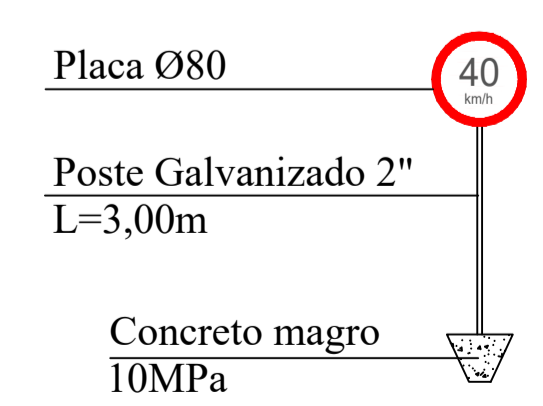

Placa de Advertência

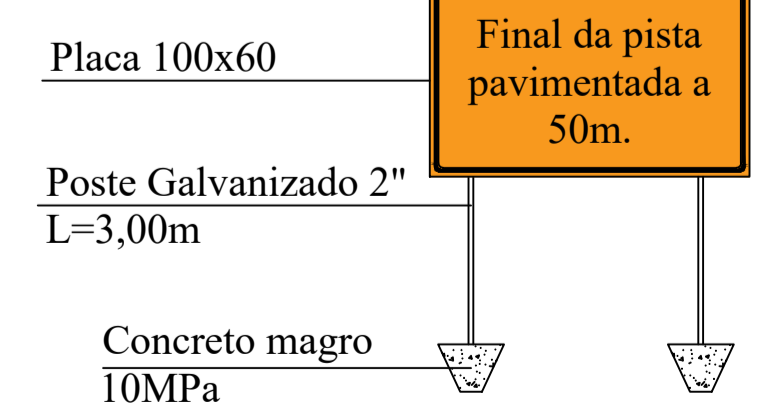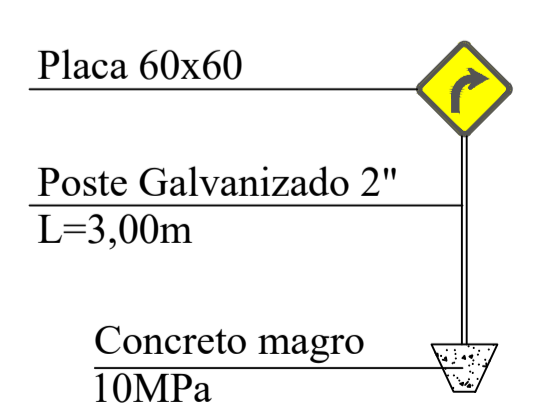

Placa de sinalização (1,00x0,60)
Estaca 9+890
"Final da pista pavimentada a 50m."

PREFEITURA MUNICIPAL DE DOIS LAJEADOS-RS	
PAVIMENTAÇÃO ESTRADA P/ COTIPORÃ	
PROJETO SINALIZAÇÃO	
Responsável Técnico:	Proprietário:
Felipi Vidori Engenheiro Civil CREA RS 238641	Prefeitura Municipal Dois Lajeados-RS

ESCALA:
Indicada

DATA:
21/05/2025

P 05/05 **A1**