
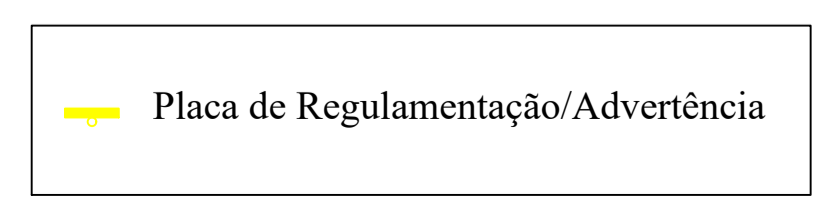



ESCALA: 1/1000

SINALIZAÇÃO HORIZONTAL


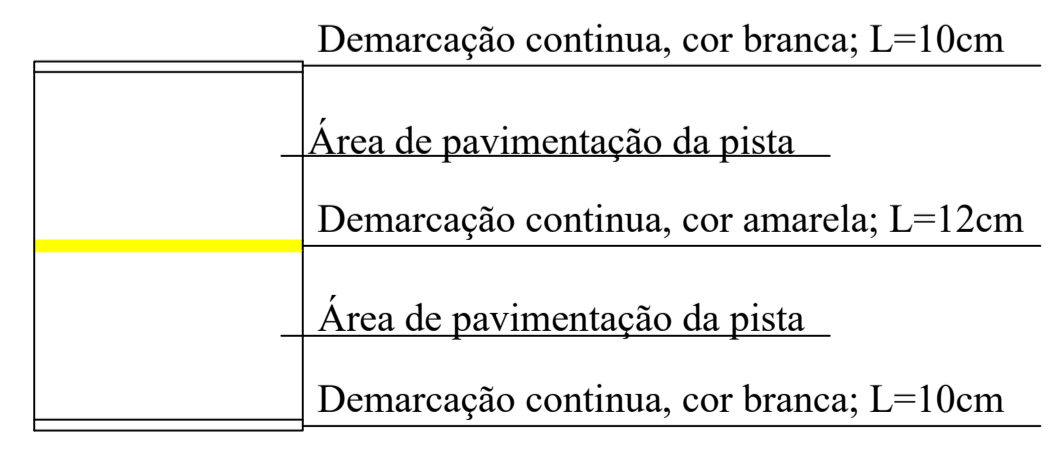


SINALIZAÇÃO VERTICAL

Placa de Regulamentação

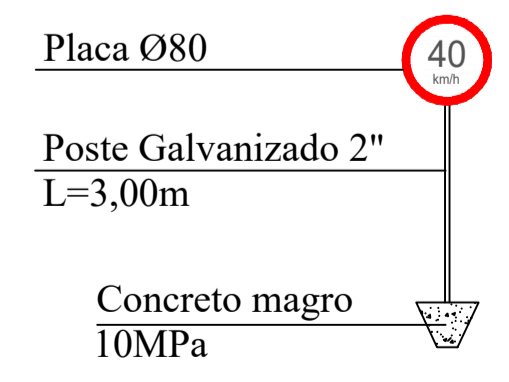

Placa de Advertência

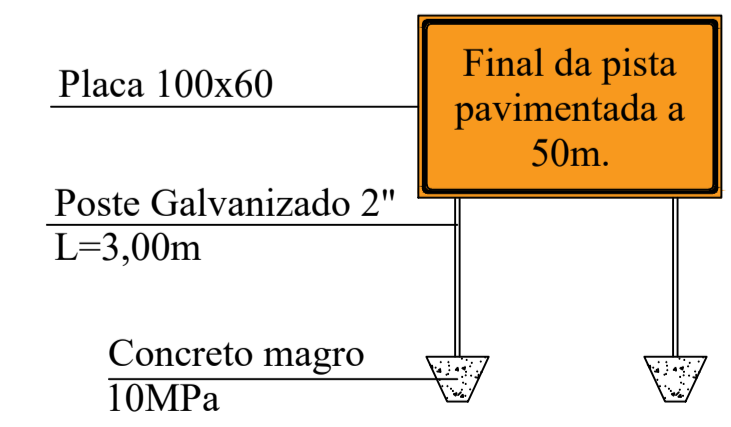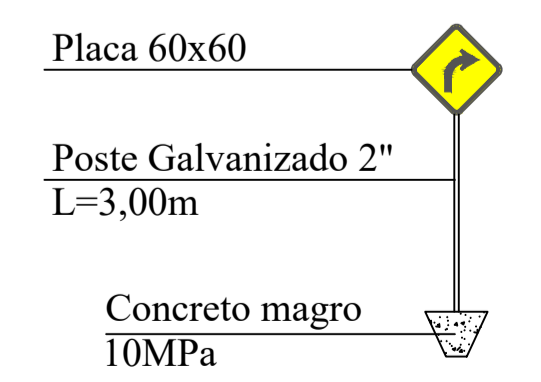

ESCALA: SN

PREFEITURA MUNICIPAL DE DOIS LAJEADOS-RS		
PAVIMENTAÇÃO ESTRADA P/ COTIPORÃ		
PROJETO SINALIZAÇÃO		
Responsável Técnico:	Proprietário:	ESCALA: Indicada
Felipi Vidori Engenheiro Civil CREA RS 238641	Prefeitura Municipal Dois Lajeados-RS	DATA: 21/05/2025
P 04/05	A1	