

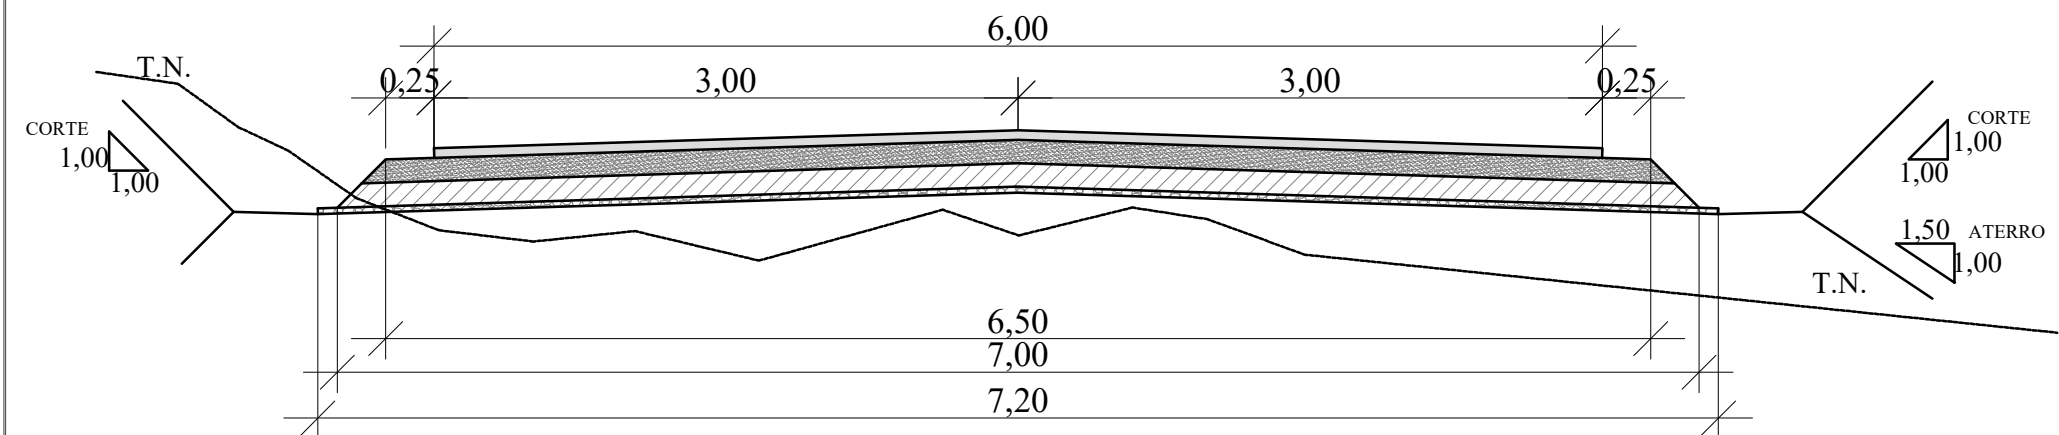
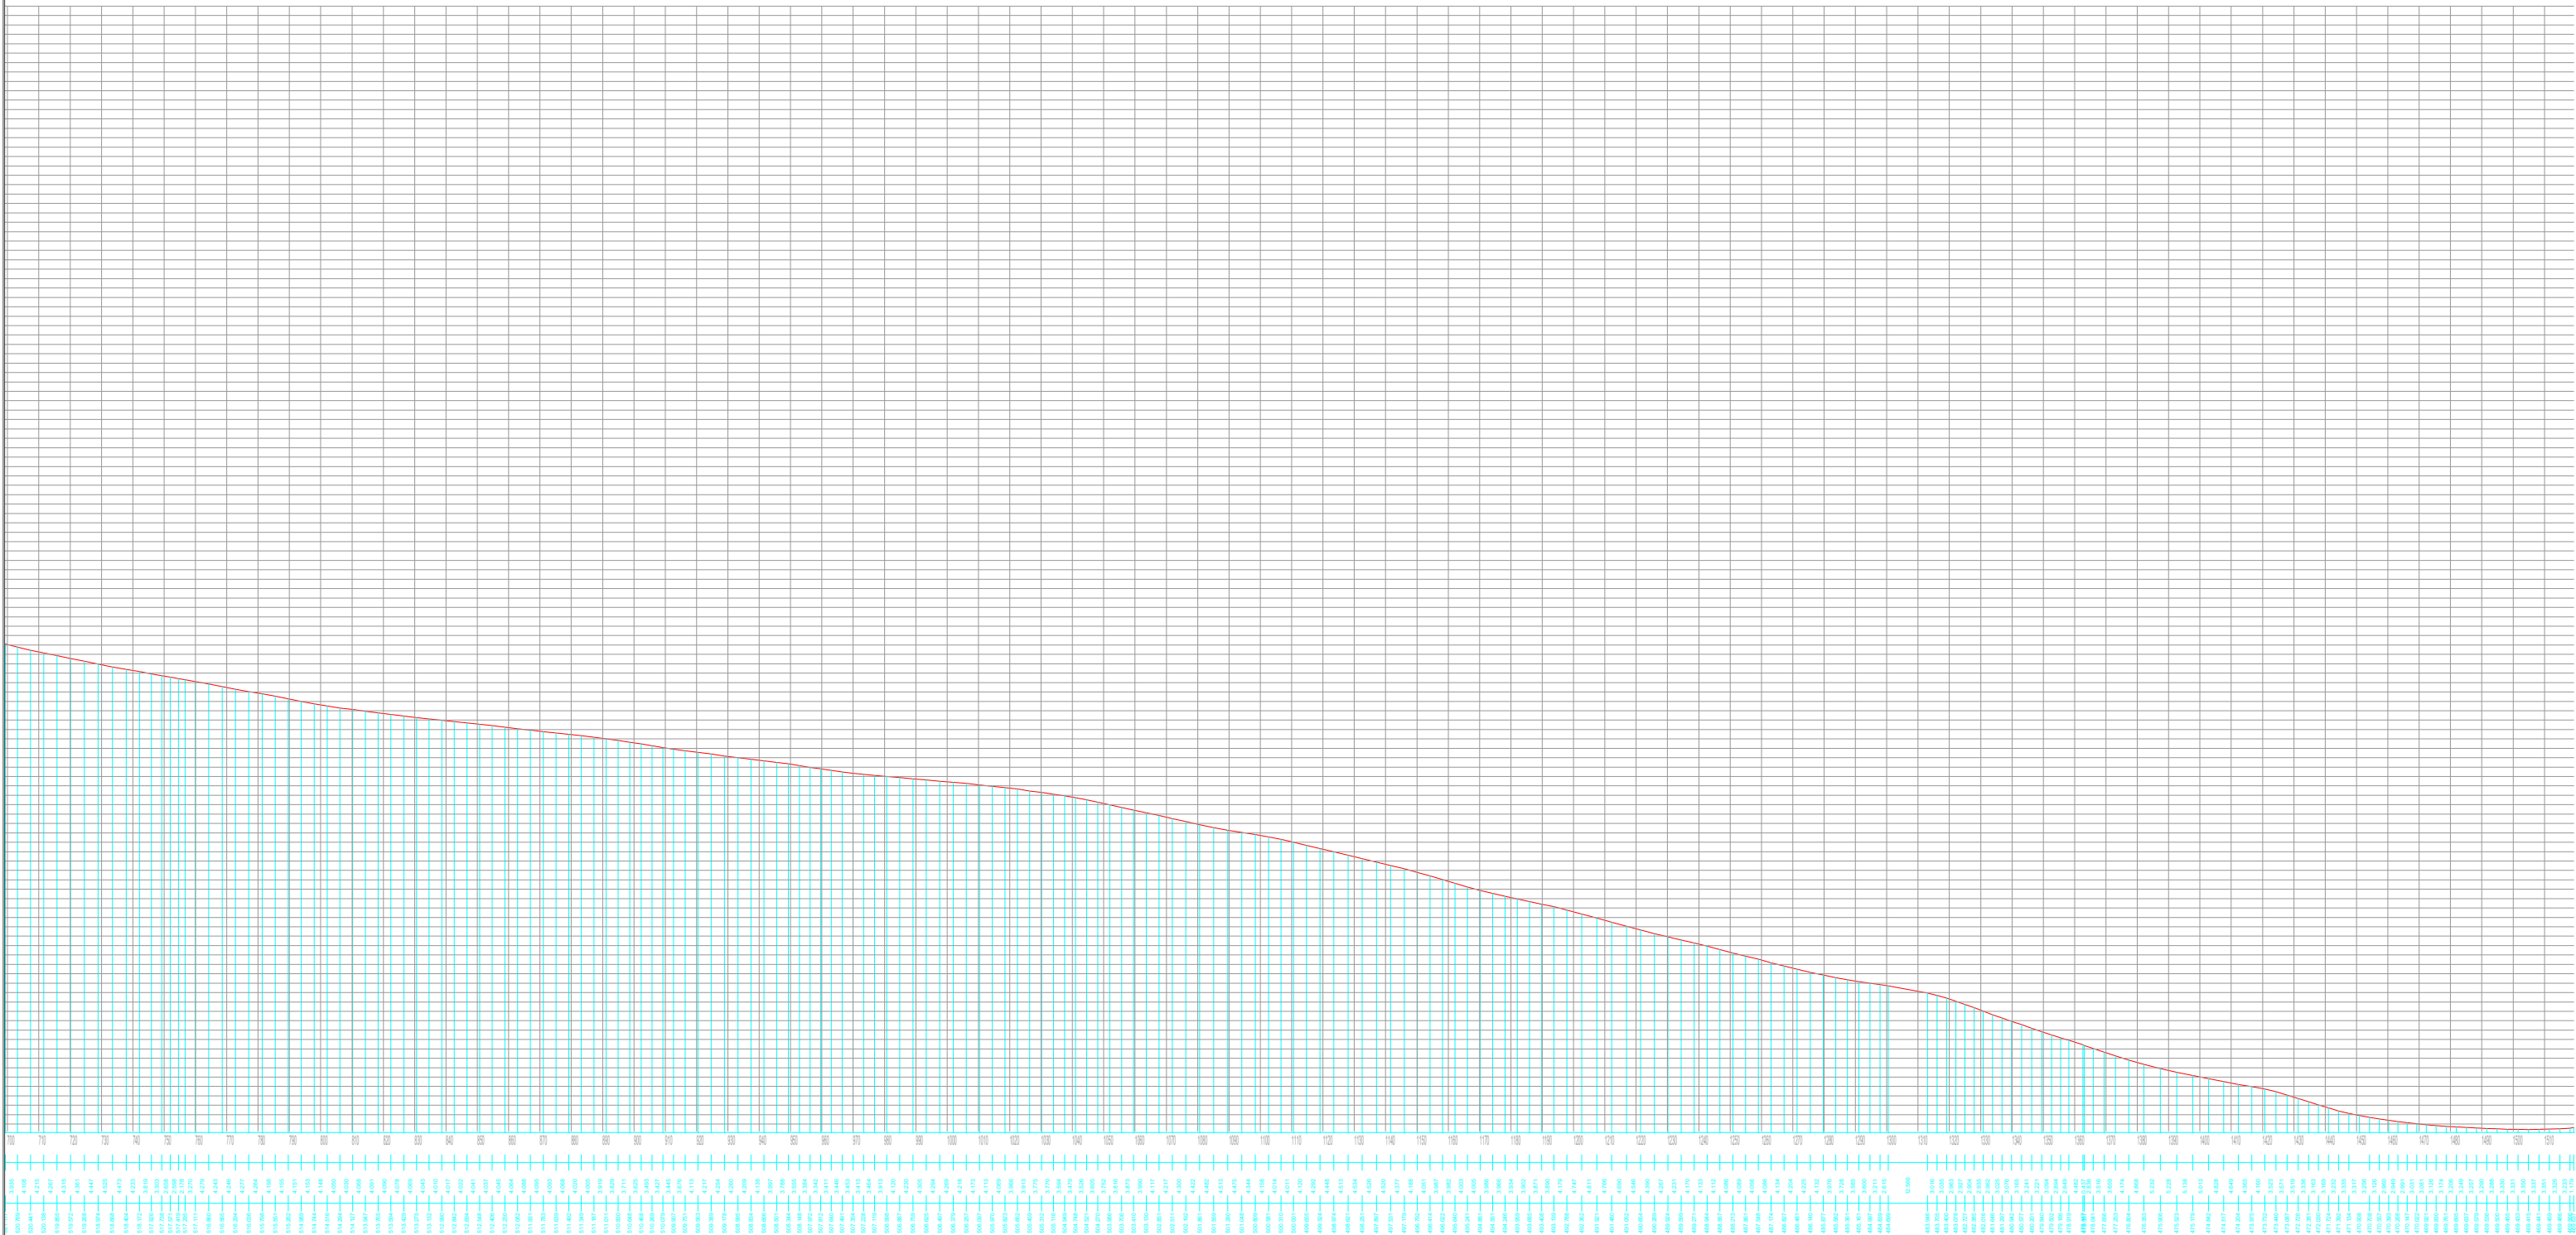


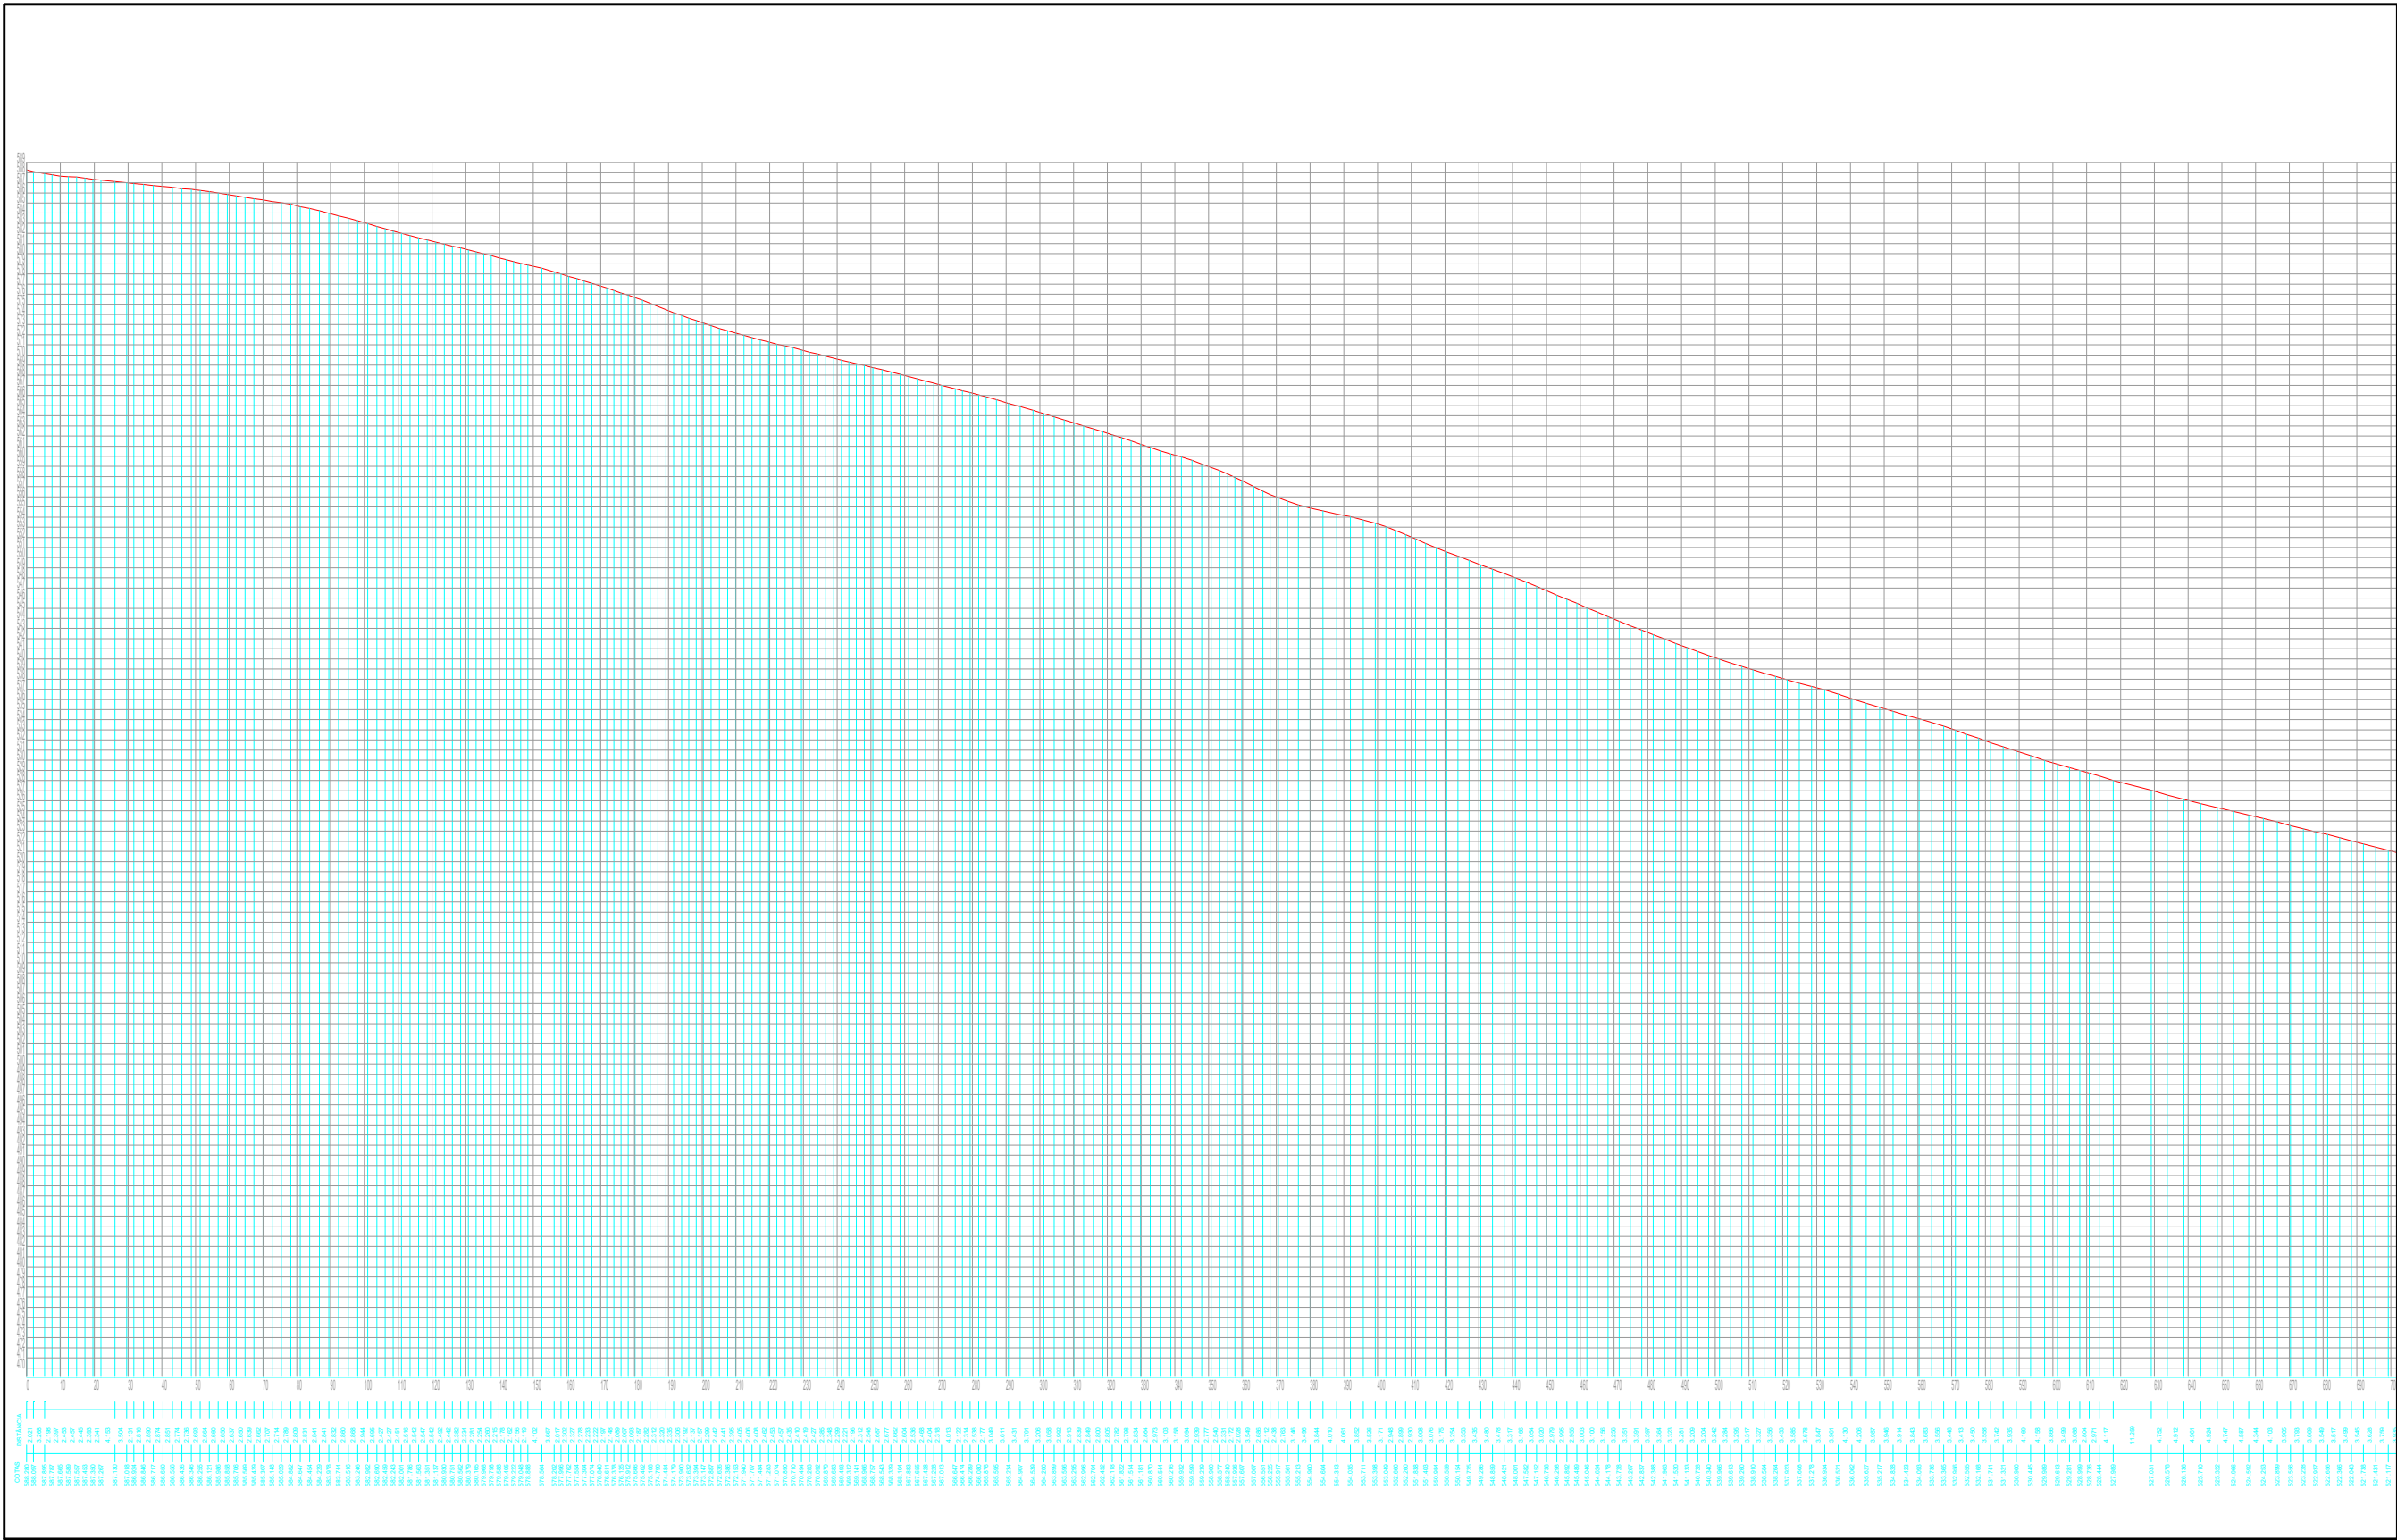

- SEÇÃO TIPO
- CAMADA DE CBUQ (5CM); Lméd= 6,00m
 - BASE DE BRITA GRADUADA (12CM); Lméd= 6,62m
 - SUB-BASE DE BRITA GRADUADA (12CM); Lméd= 6,85m
 - CAMADA DE BRITA ANTIEXTRUSIVA (3CM); Lméd= 7,20m

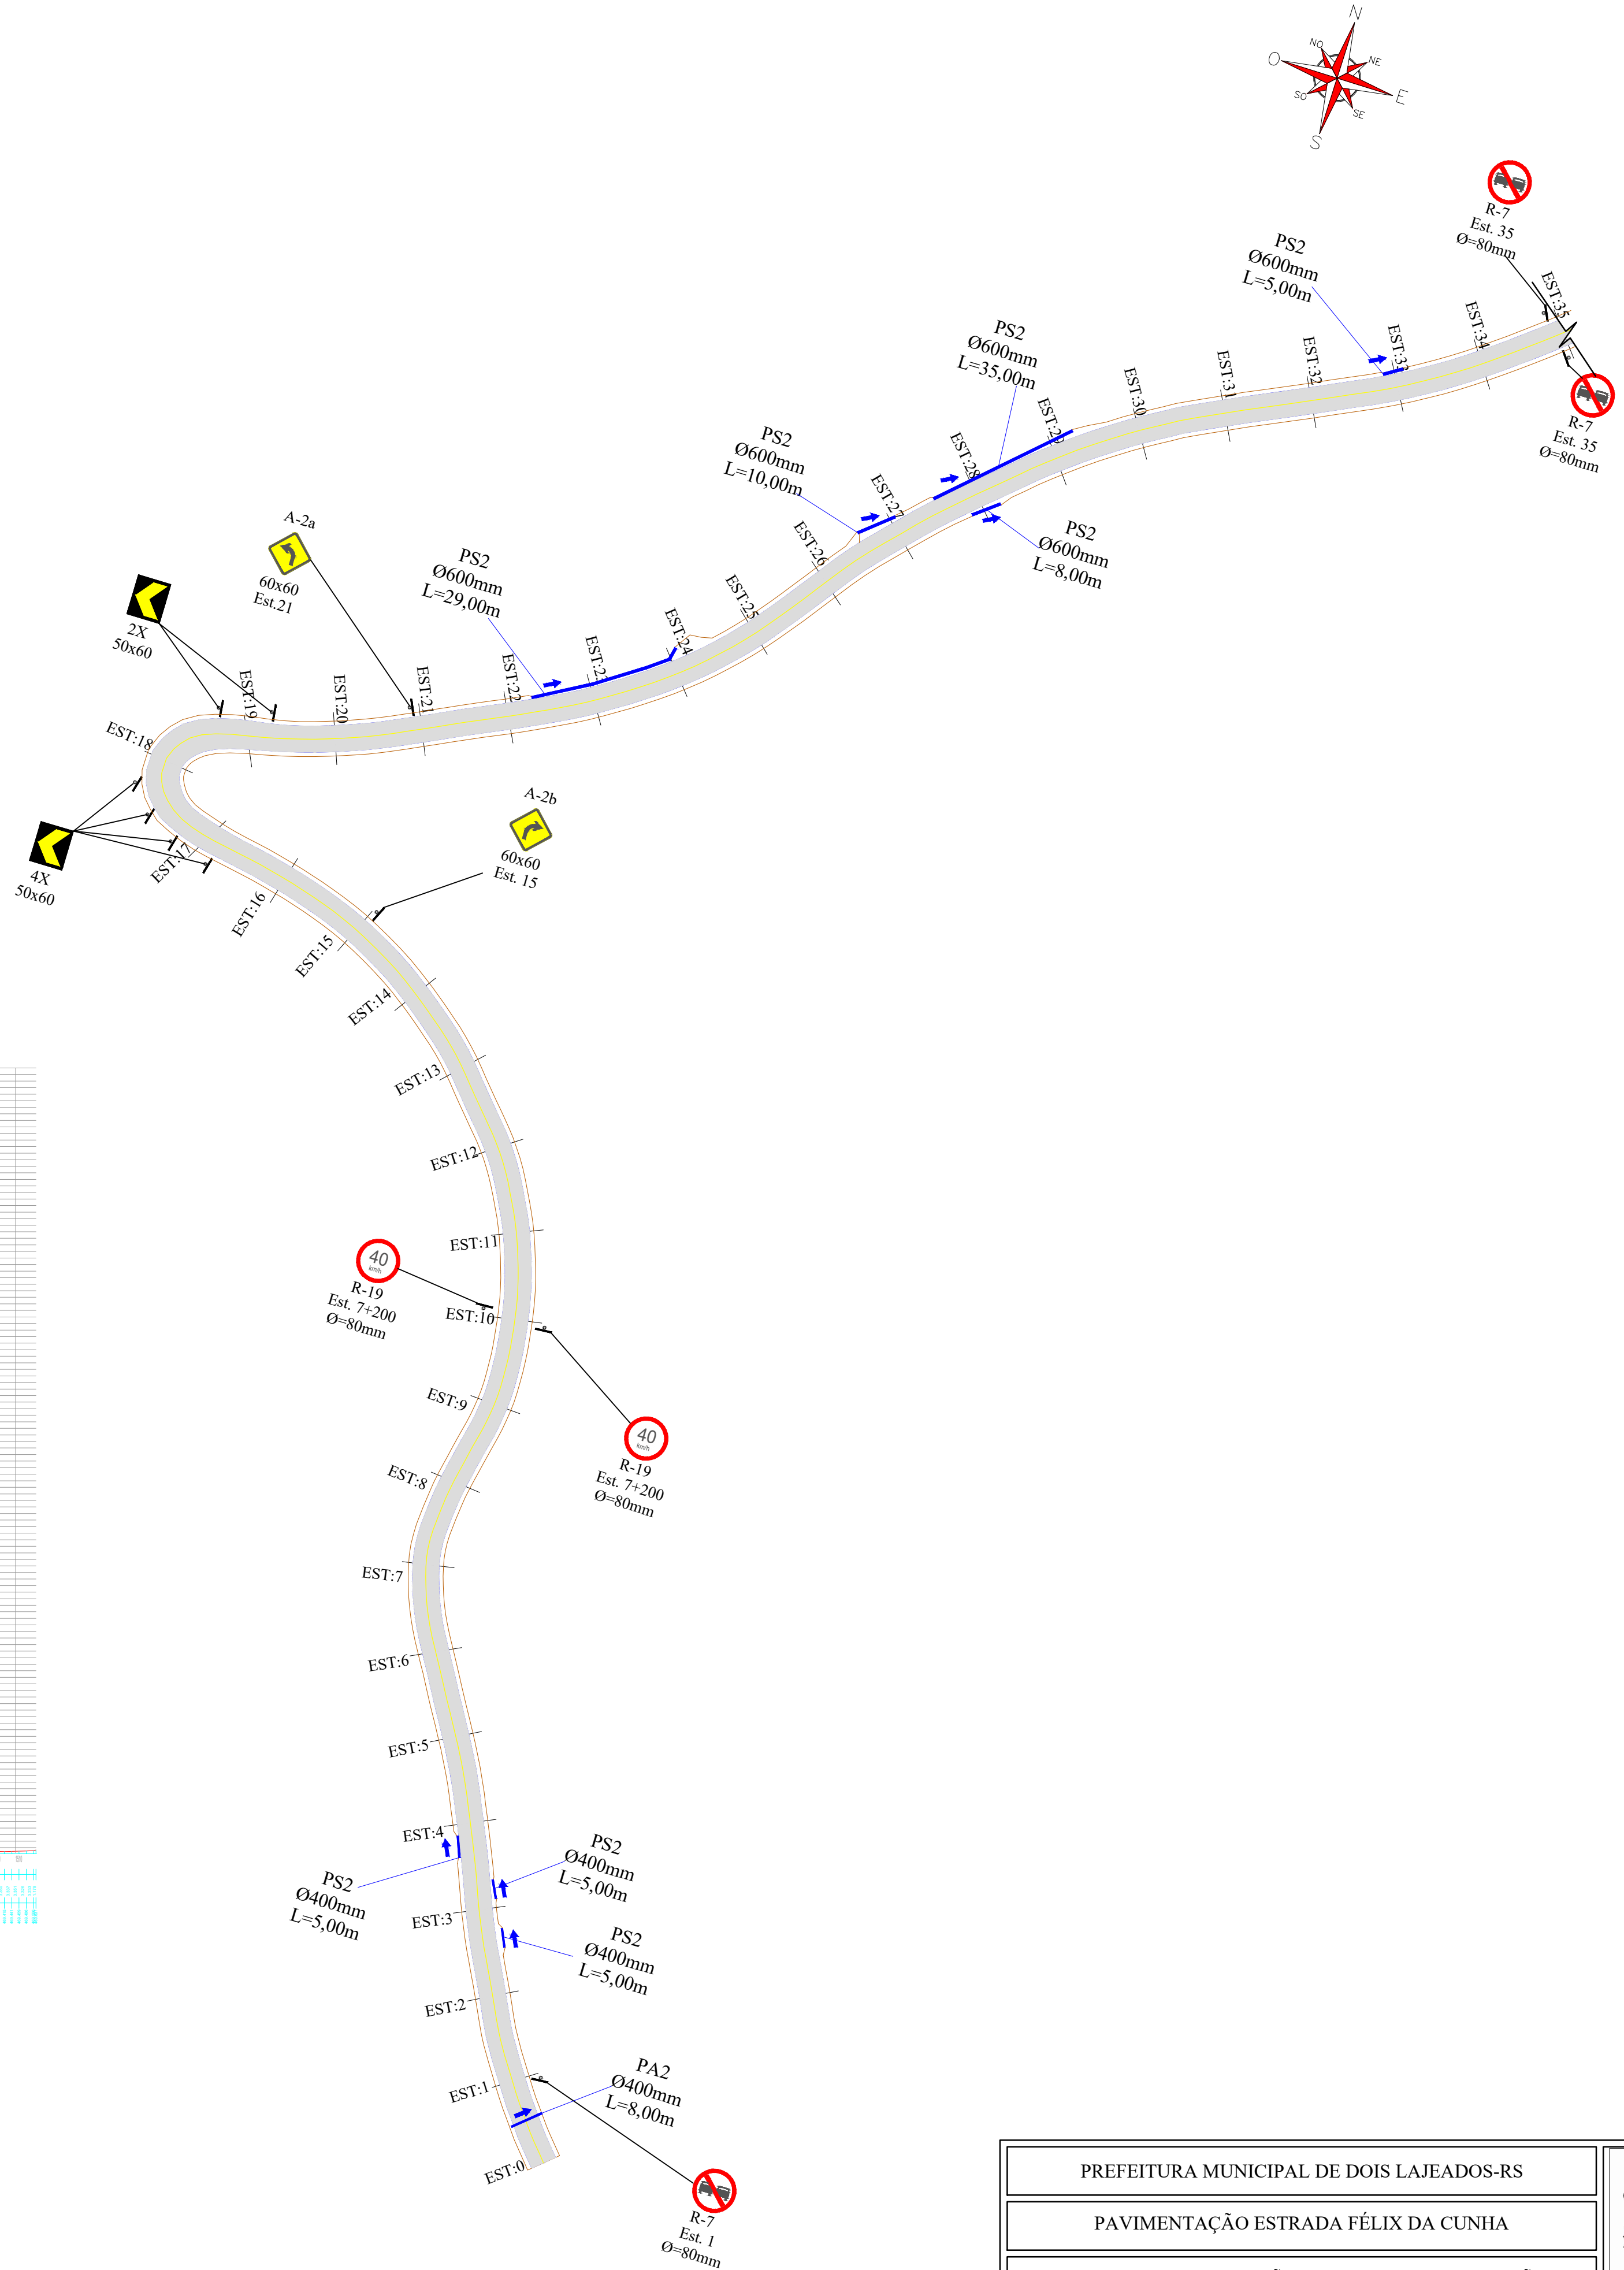

PREFEITURA MUNICIPAL DE DOIS LAJEADOS-RS		
PAVIMENTAÇÃO ESTRADA FÉLIX DA CUNHA		
PROJETO PAVIMENTAÇÃO/DRENAGEM/SINALIZAÇÃO		
Responsável Técnico:	Proprietário:	ESCALA: $\frac{1}{100}$
Felipi Vidori Engenheiro Civil CREA RS 238641	Prefeitura Municipal Dois Lajeados-RS	DATA: AGOSTO/2025
		P 02/02 A1