
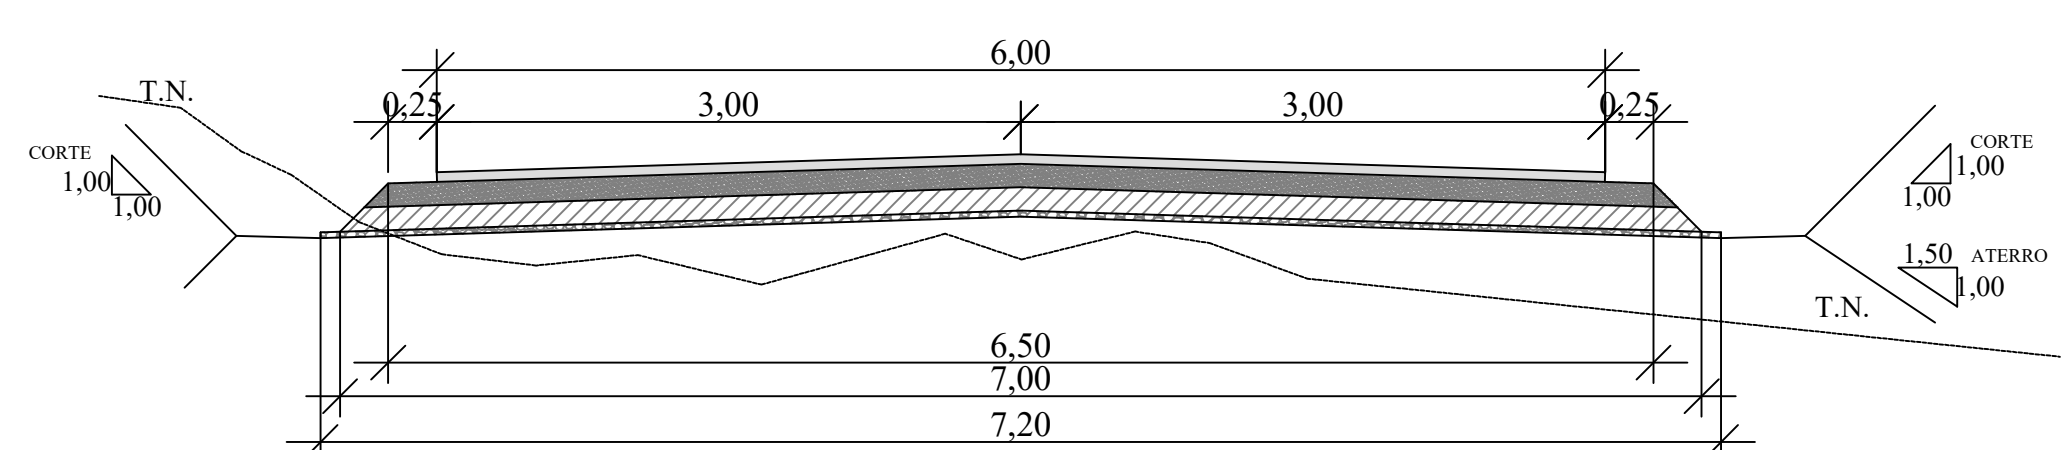


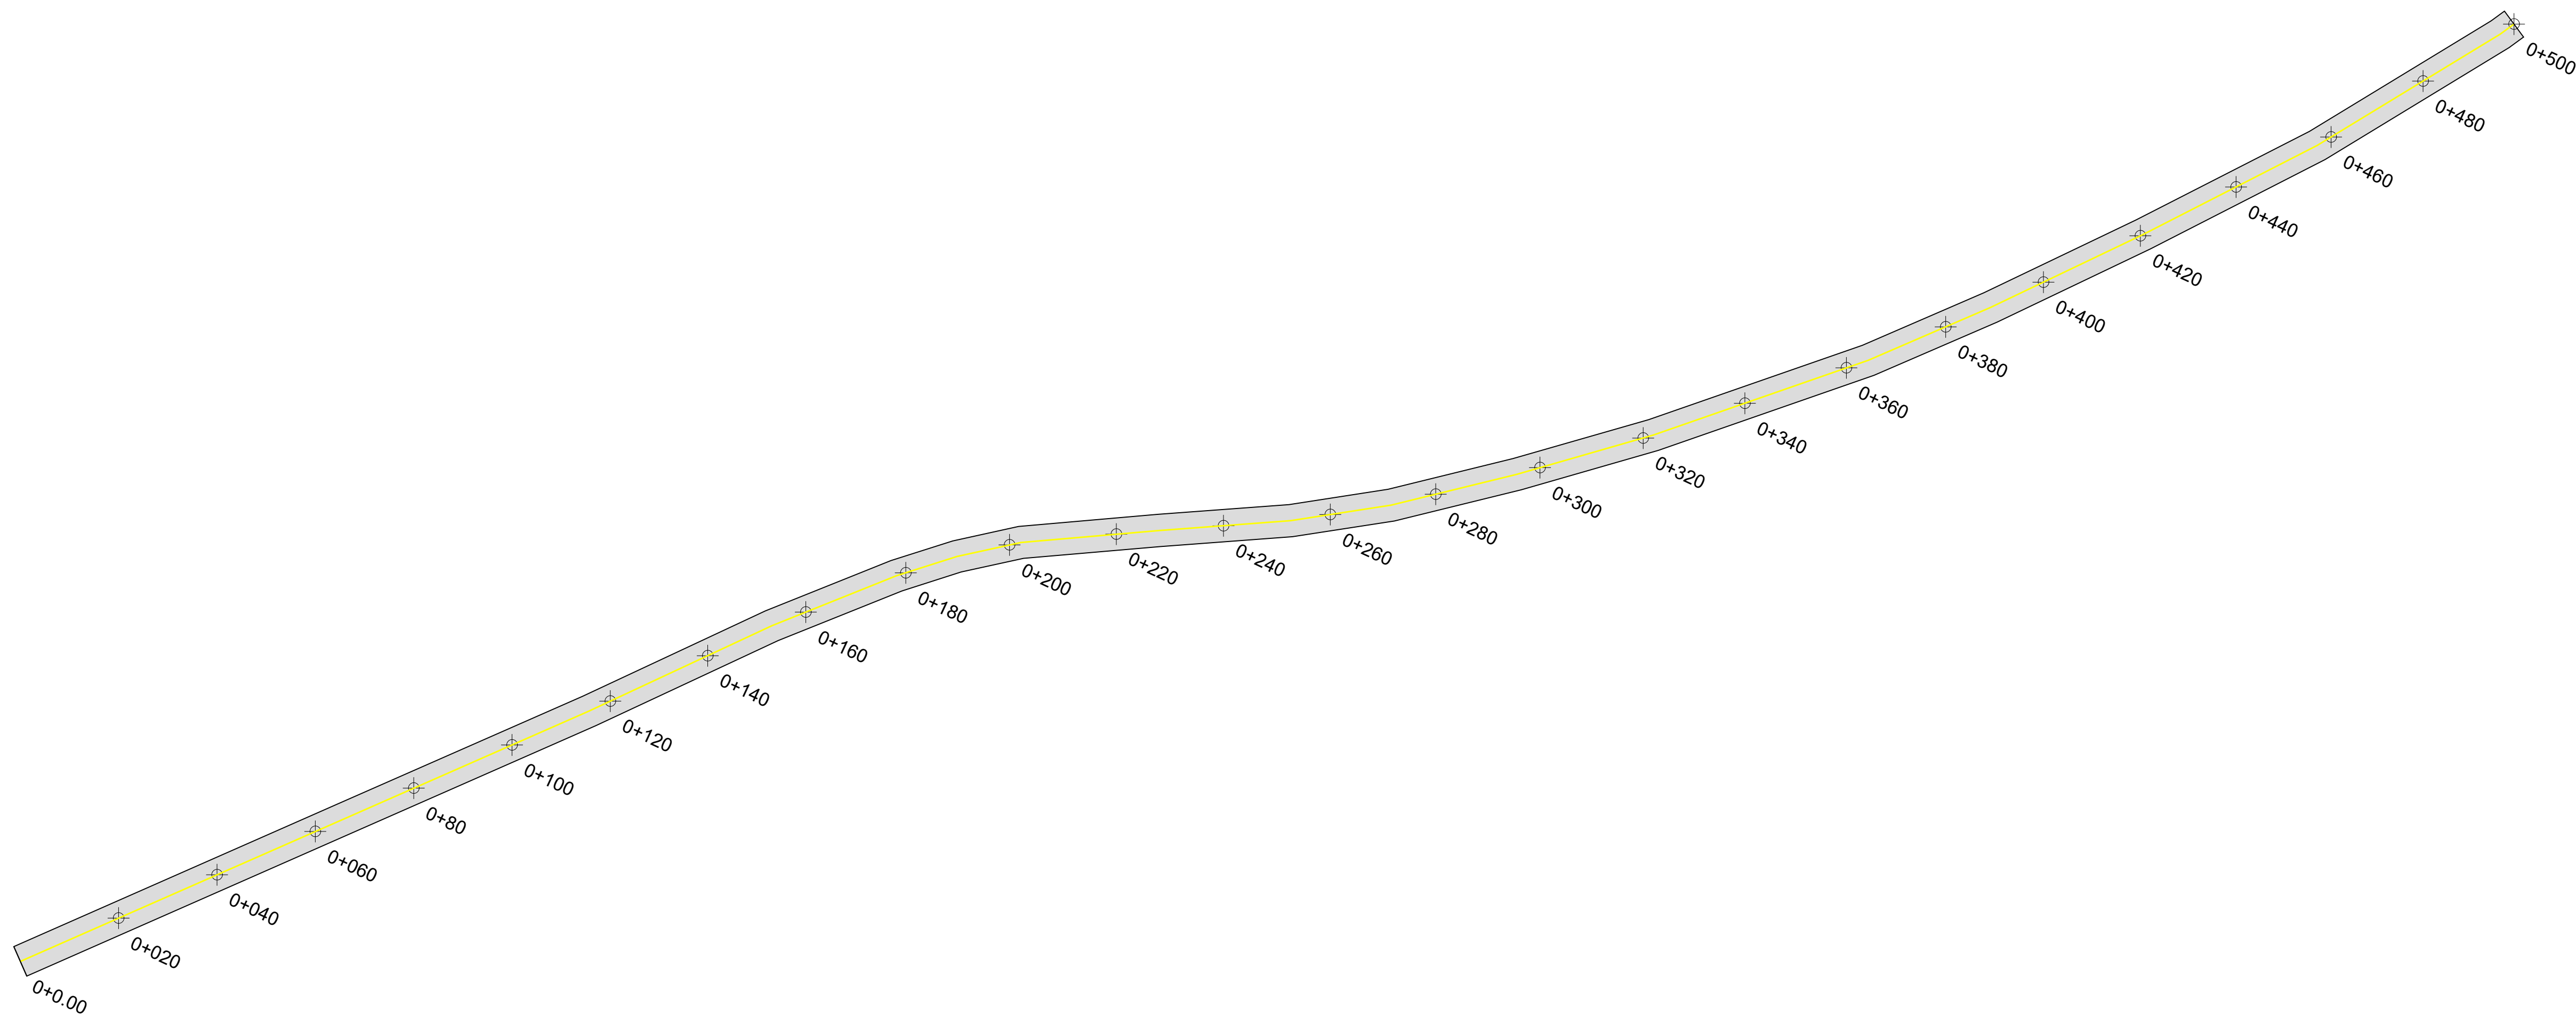

- SEÇÃO TIPO
- CAMADA DE CBUQ (5CM); Lméd= 6,00m
 - BASE DE BRITA GRADUADA (12CM); Lméd= 6,62m
 - SUB-BASE DE BRITA GRADUADA (12CM); Lméd= 6,85m
 - CAMADA DE BRITA ANTIEXTRUSIVA (3CM); Lméd= 7,20m

PREFEITURA MUNICIPAL DE DOIS LAJEADOS-RS	
PAVIMENTAÇÃO ESTRADA P/ COMUNIDADE L. EMÍLIA	
PROJETO DE PAVIMENTAÇÃO	
Responsável Técnico:	Proprietário:
Felipi Vidori Engenheiro Civil CREA RS 238641	Prefeitura Municipal Dois Lajeados-RS

ESCALA: $\frac{1}{750}$

DATA:
09/09/2025

P 02/03 A1