

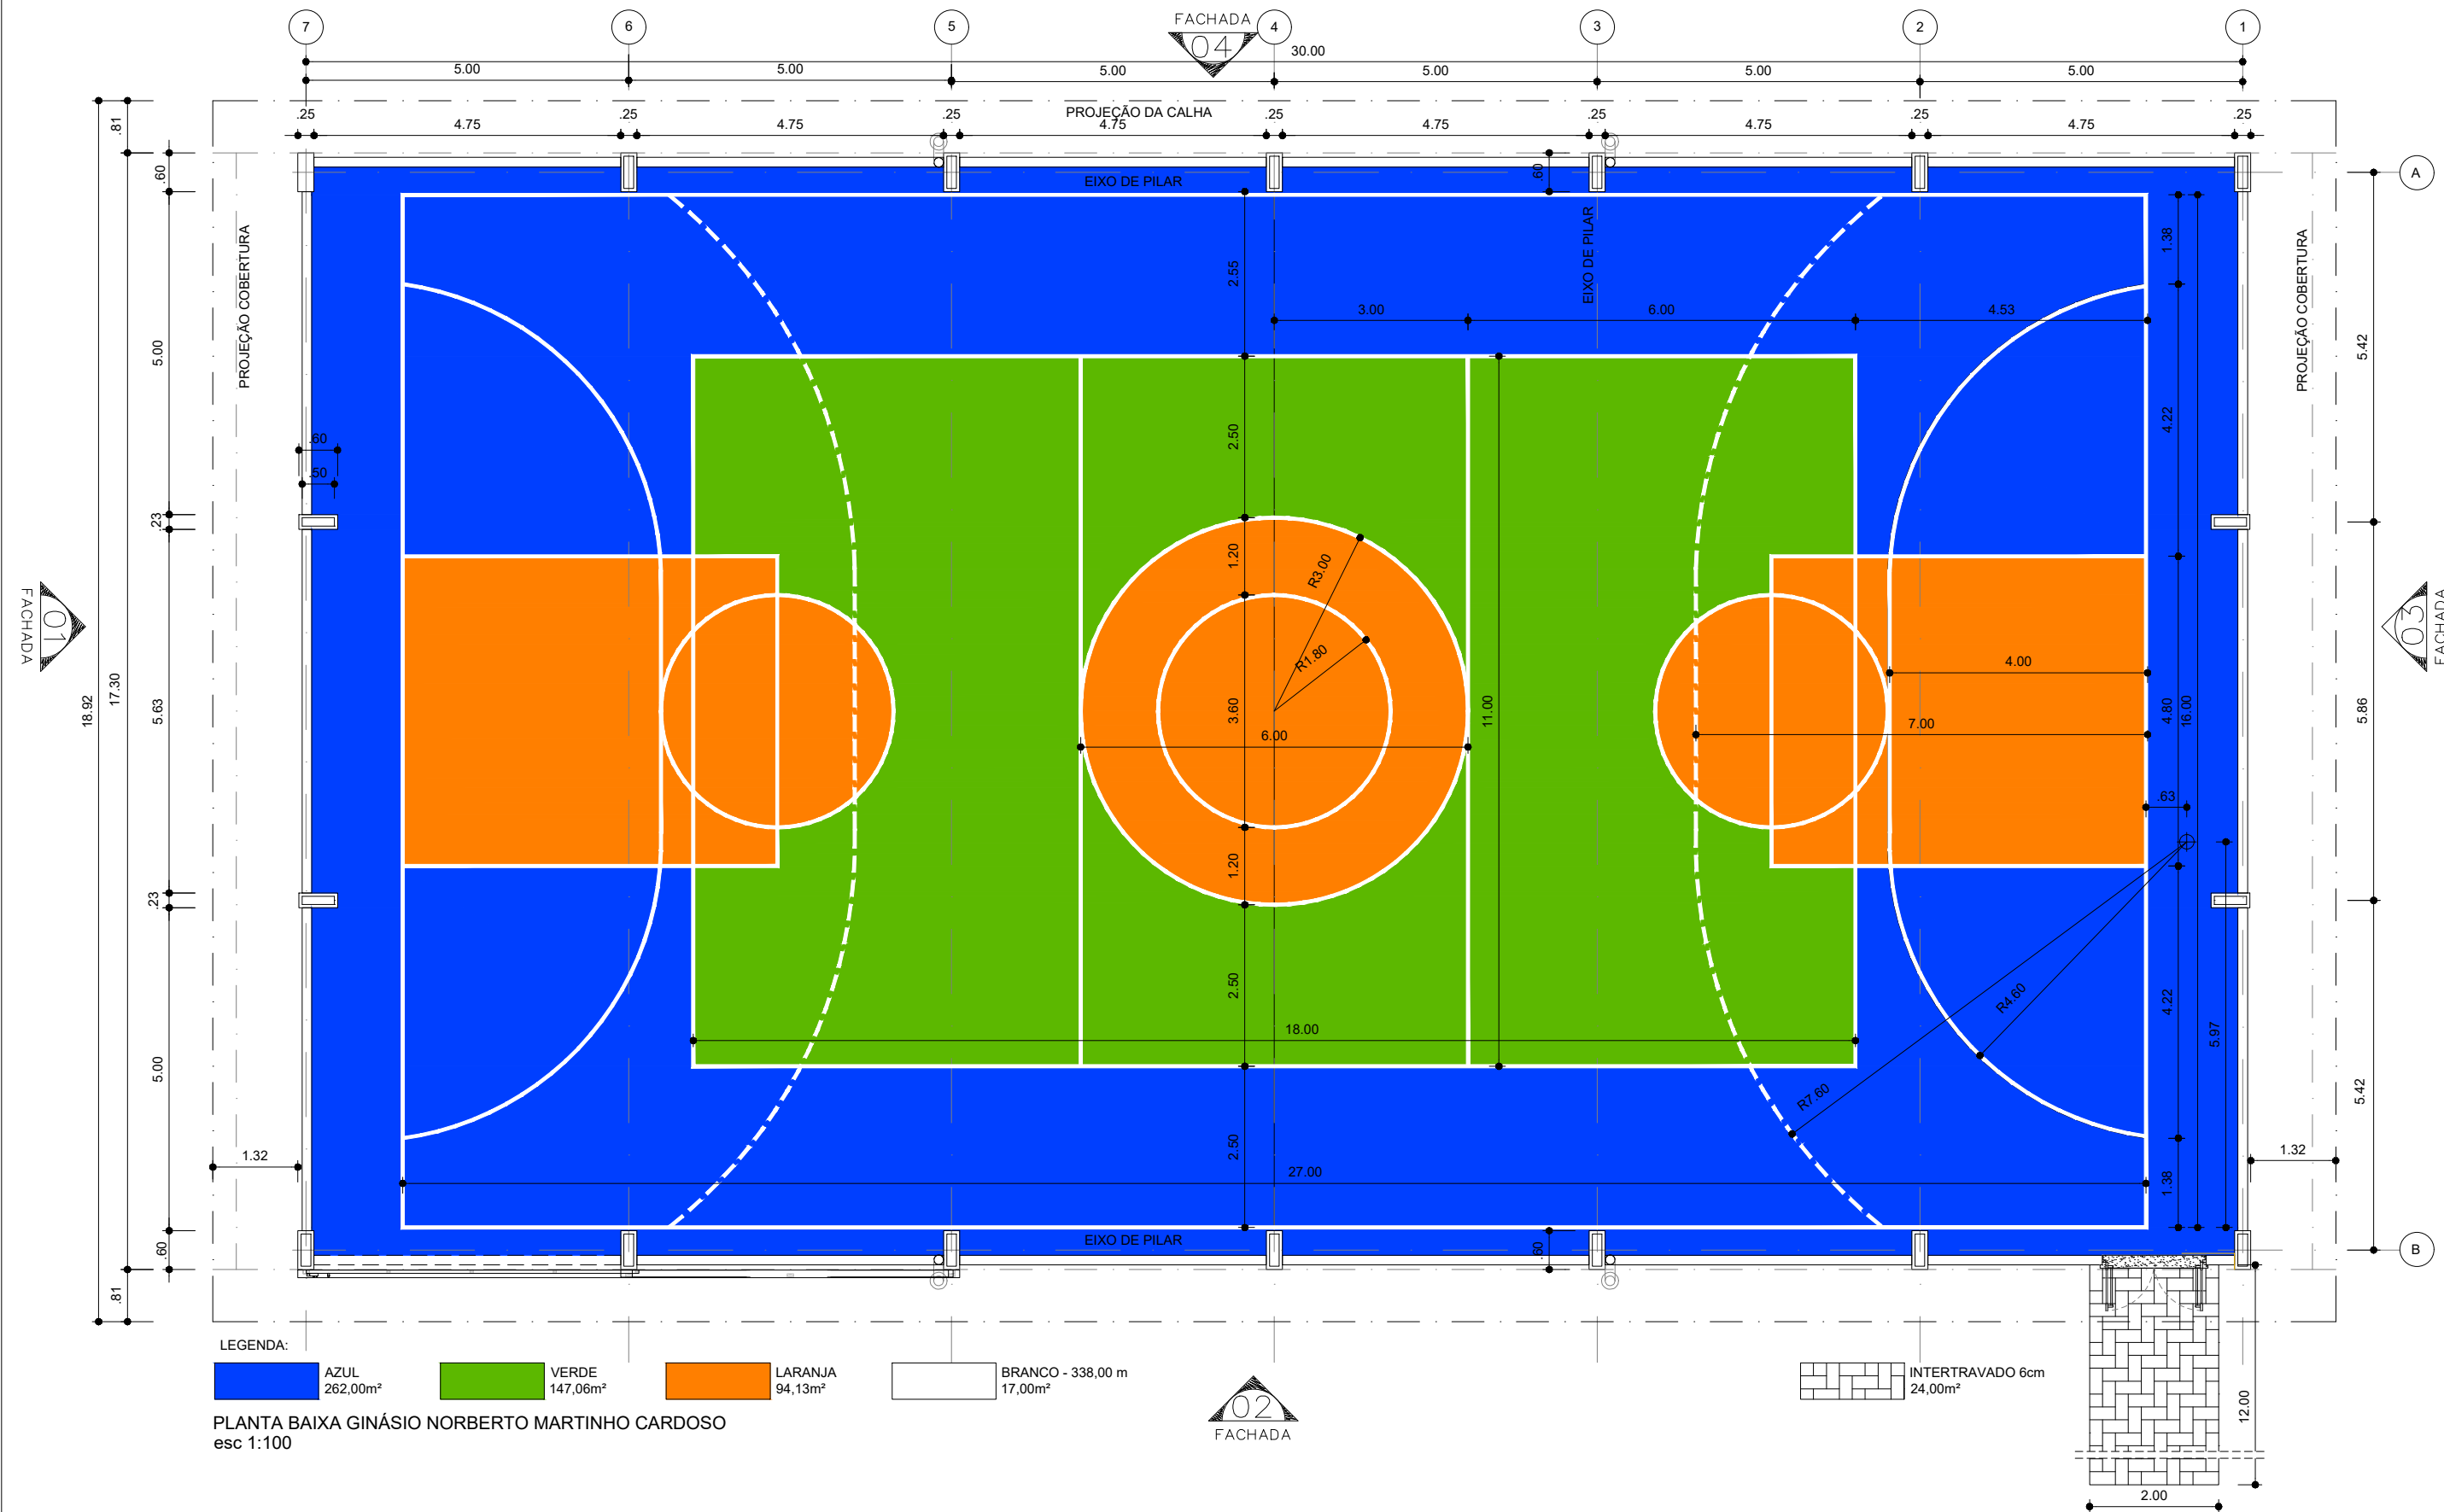
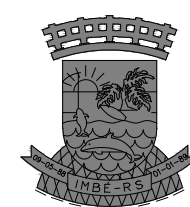


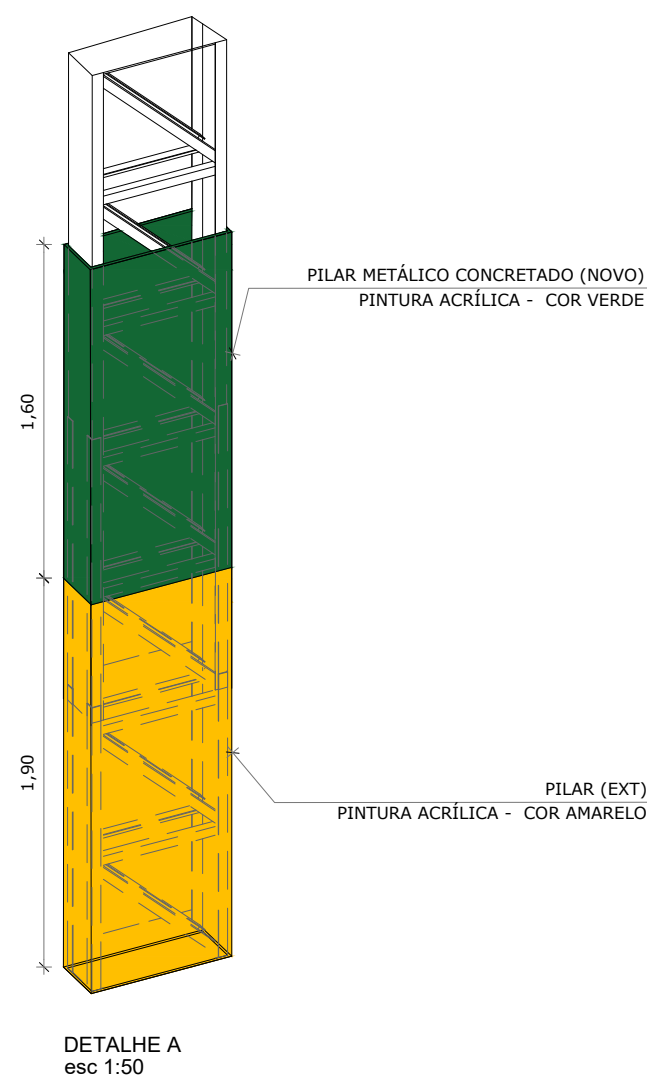

BRUNO REBECHI DALLE MULLE
ENGENHEIRO CIVIL

ANA CAROLINA M. SANTOS
ARQUITETA E URBANISMO

HENRIQUE RODRIGUES DIAS
AUX. ENGENHEIRA CIVIL

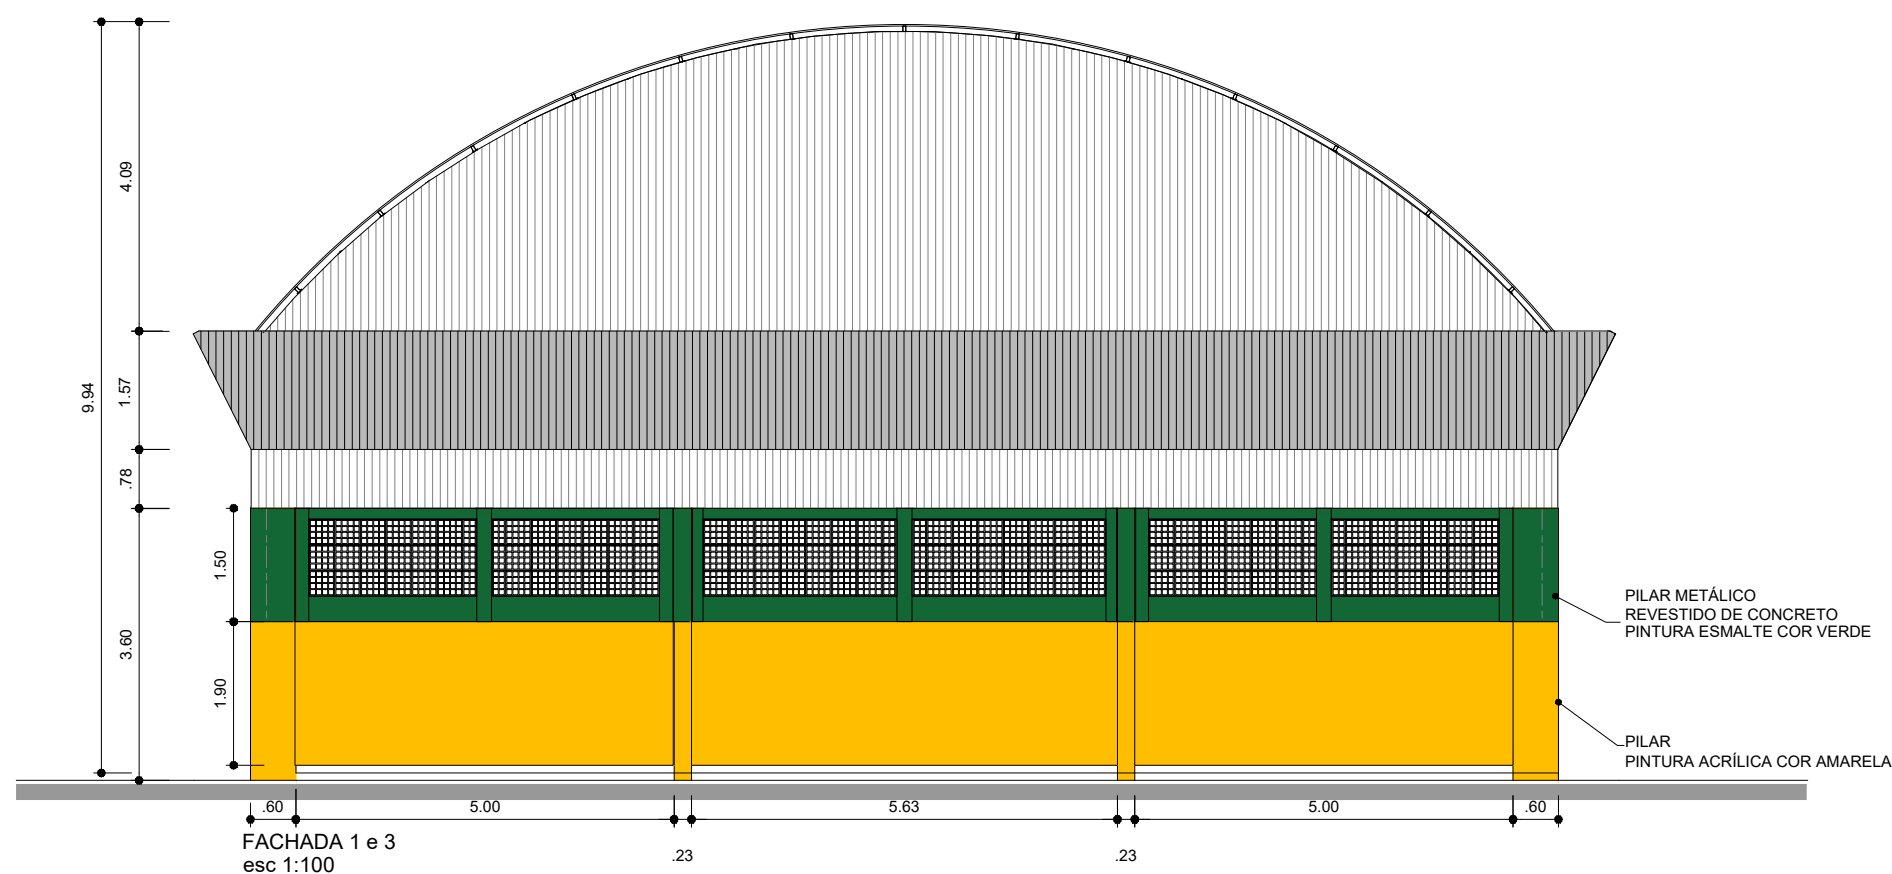

ESTADO DO RIO GRANDE DO SUL
PREFEITURA MUNICIPAL DE IMBÉ
AVENIDA PARAGUASSU, 2070 - CENTRO - IMBÉ - RS
FONE: 51.3627.8515 - CEP: 95.625-000

E. M. E. F. NORBERTO MARTINHO CARDOSO
REFORMA GINÁSIO

ADMINISTRAÇÃO
2021/2024

SECRETARIA
MUNICIPAL
DE
EDUCAÇÃO



BAIRRO NOVA NORDESTE - IMBÉ - RS
RUA MACHADO DE ASSIS - 185

ANA CAROLINA MOREIRA SANTOS
ARQUITETO E URBANISTA
CAU-RS A1715046

BRUNO REBECHI DALLE MULLE
ENGENHEIRO CIVIL
CREA-RS 202822

RUTH JOSIELI MONTEIRO RUSCHEL
SECRETÁRIA MUNICIPAL DE EDUCAÇÃO

ARQUITETÔNICO
PLANTA BAIXA E FACHADA 2

DESENHO:
ANA CMS

ESCALA:
INDICADA

DATA:
MAIO 2024

ÁREA:
622,15m²

PRONCHAS:
01/03