


PREFEITURA MUNICIPAL DE CIDREIRA

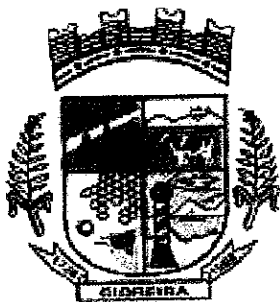

PAVIMENTAÇÃO Embocamentos de Ruas

Avenida Fausto Borba Prates

PREFEITO: Elimar Tomaz Pacheco

Execução e Fiscalização

Gerson Ruiz - Arquiteto - CAU A10293-8
Luiz Carlos S. Fraga - Eng. Civil - Crea 114.446

Projeto:

Gerson Ruiz - Arquiteto - CAU A10293-8

IMPLANTAÇÃO

DATA:

Jun/2024

ESCALA:

1:500

DESENHO:

Gerson

METRAGEM:

3.526,93m²

ASSUNTO:

Plantas Baixa

PRANCHA

01

DEMONSTRATIVO

a João Neves

S 8cm (m2)	1.513,53
o Fio (ml)	328,90
le brita 8cm (m3)	121,08
ro 20cm(m3)	302,70


enida Julio Brunelli

S 8cm (m2)	1.070,46
o Fio (ml)	175,00
le brita 8cm (m3)	85,63
ro 20cm(m3)	214,09


a 33

S 8cm (m2)	942,94
o Fio (ml)	187,20
le brita 8cm (m3)	75,43
ro 20cm(m3)	188,58

Raul Pilla

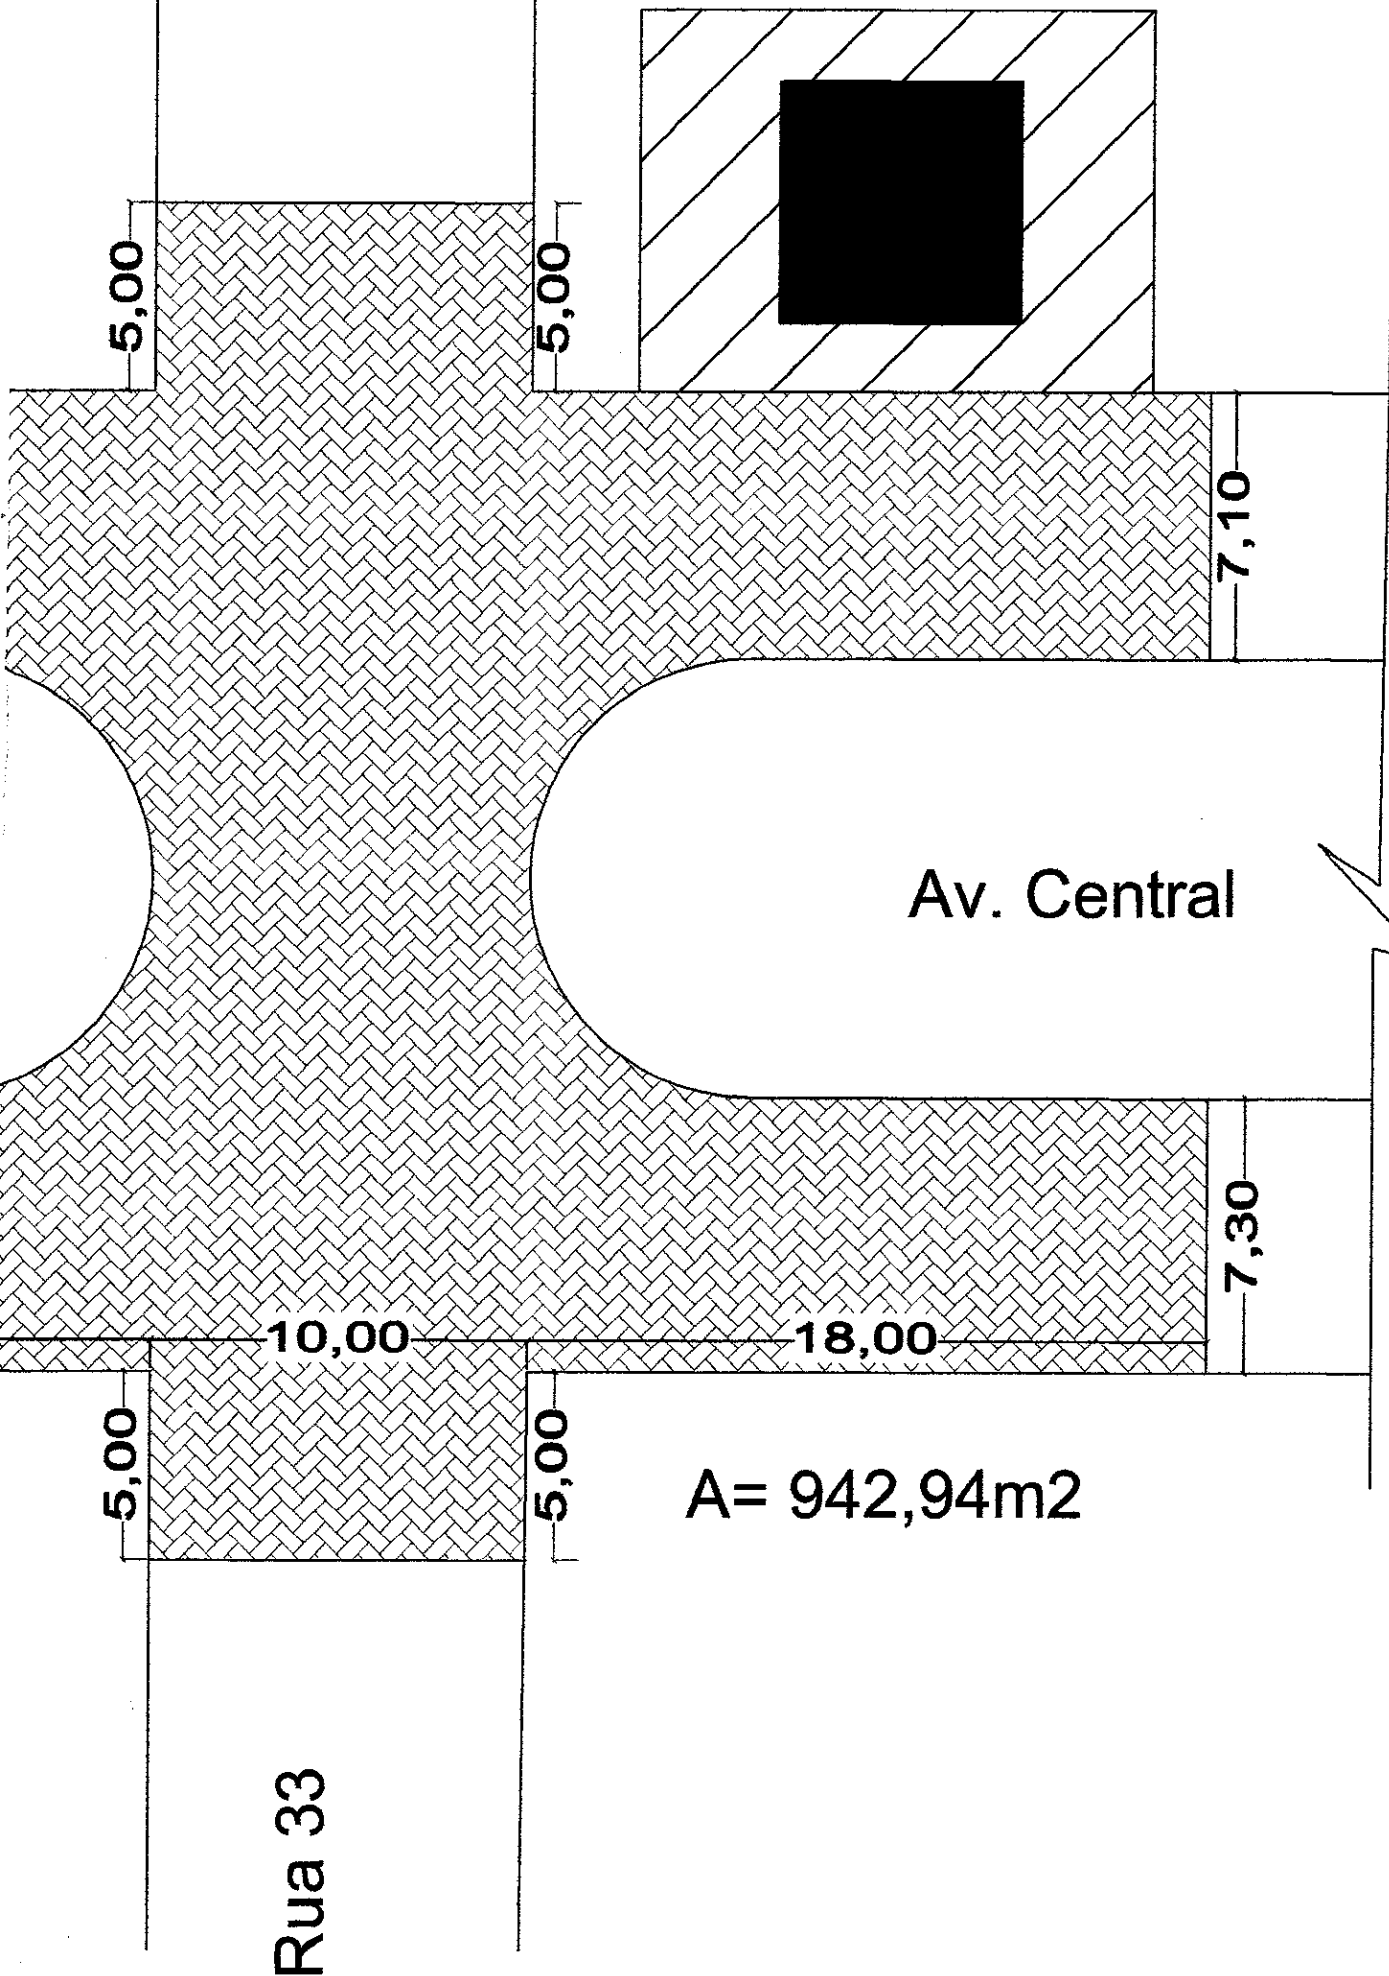

. Fausto Borba
João Neves

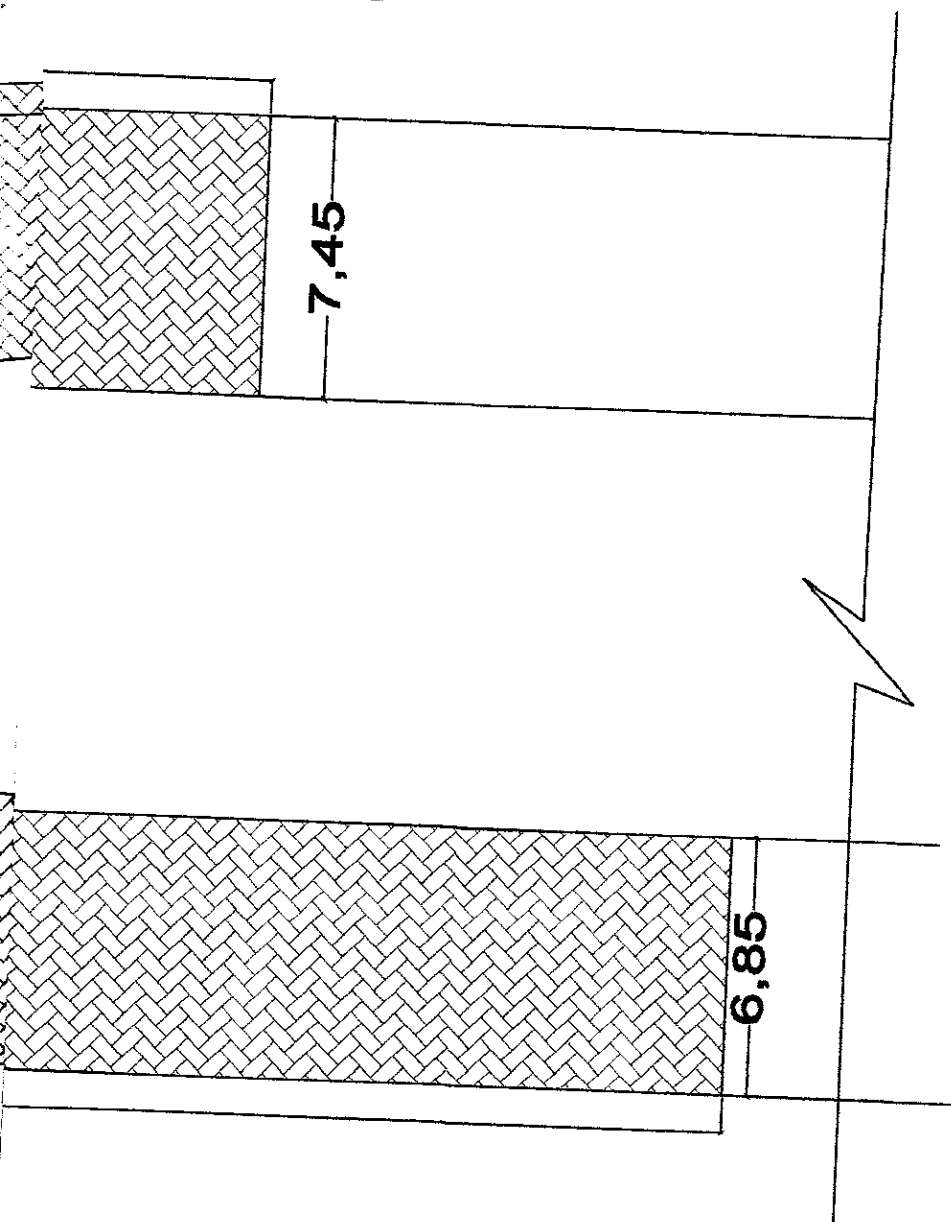

Ru

PV

Mei

Pó

Ater

Av

PV

Mei

Pó

Ater


Ru

PV

Mei

Pó

Ater

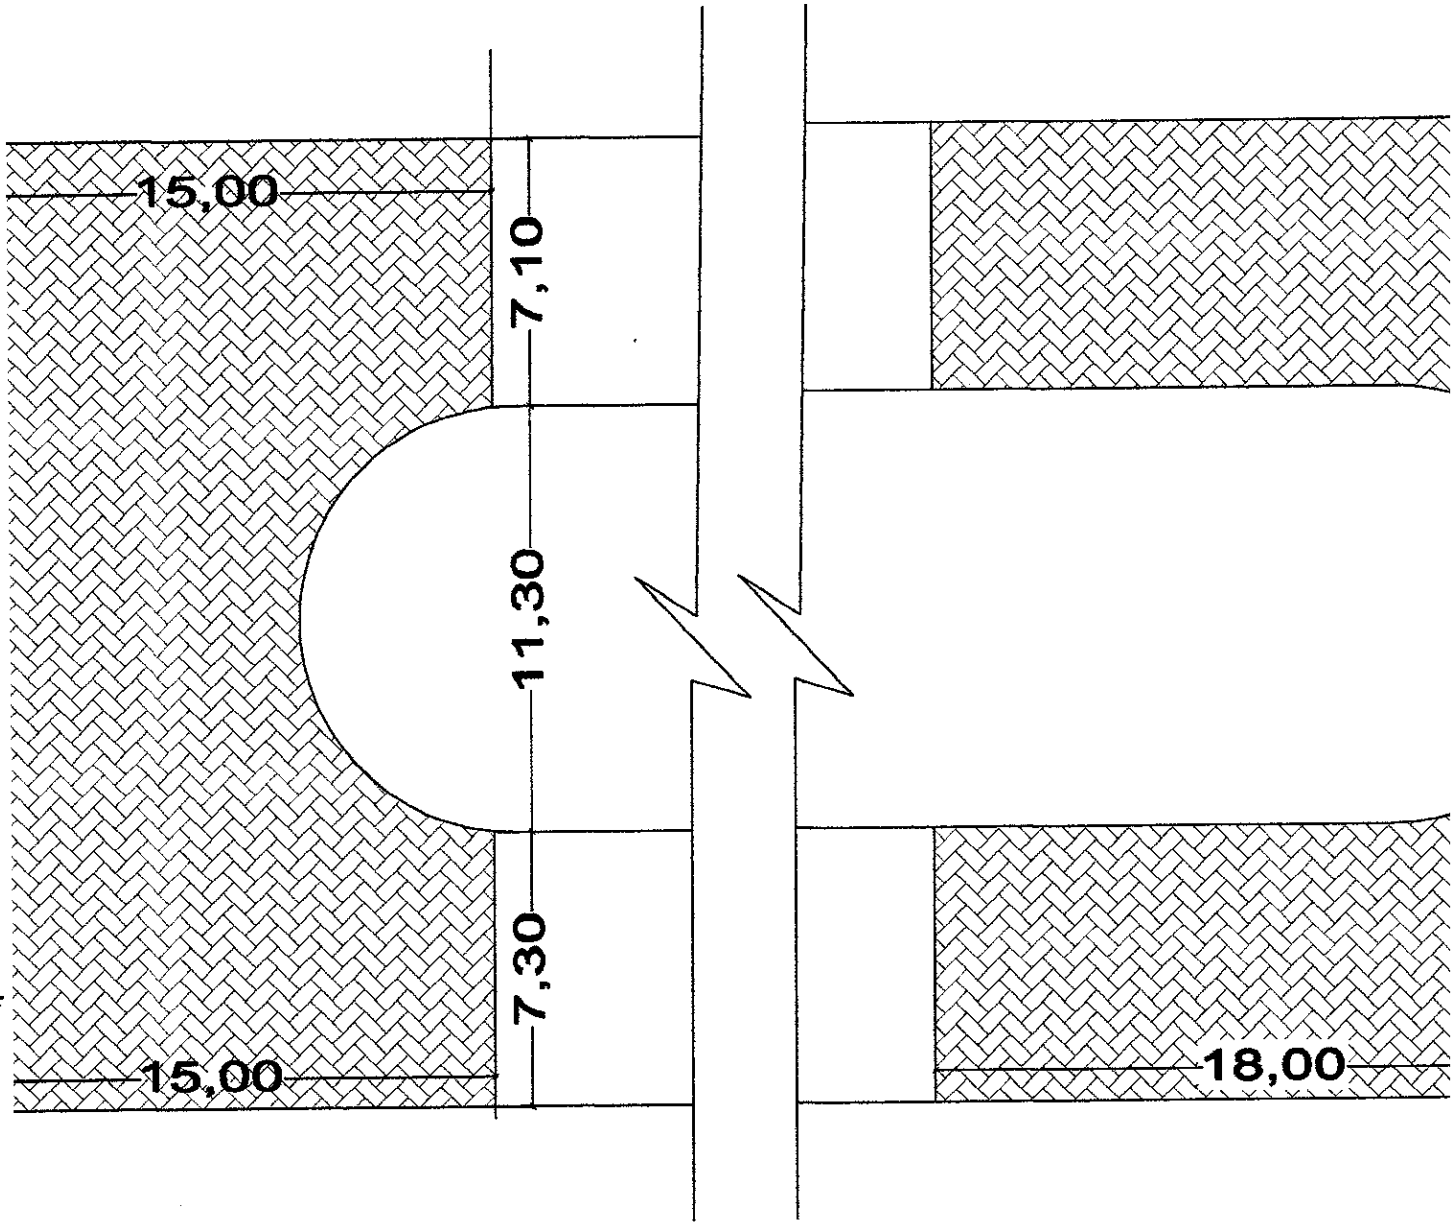

$$A = 1.070,46 \text{m}^2$$

Rua 3

Rest. 591

**Entrocamento da Av.
Prates com Rua ,**

5,00

35,00

7,35

Av. Central

48,00


5,00

$A = 1.513,53m^2$

ão Neves

**Entroncamento da Av. F
Borba Prates com a Rua**

Posto 24Hs

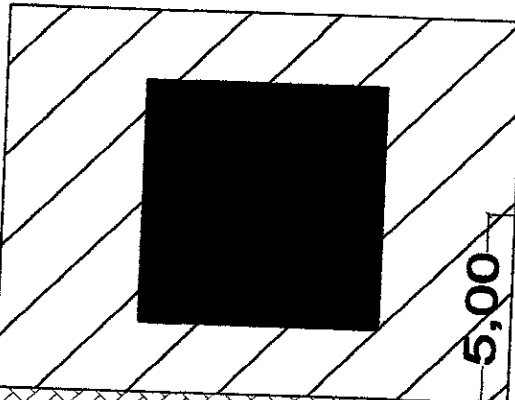

18,00

5,00

10,20

5,00

Av. Central

18,00

10,20

5,00

5,00

Av. L
(Júlio Brunelli)



Com. Avenida

**Entroncamento da Av. Fausto
Borba Prates com Av. Julio Brunelli**