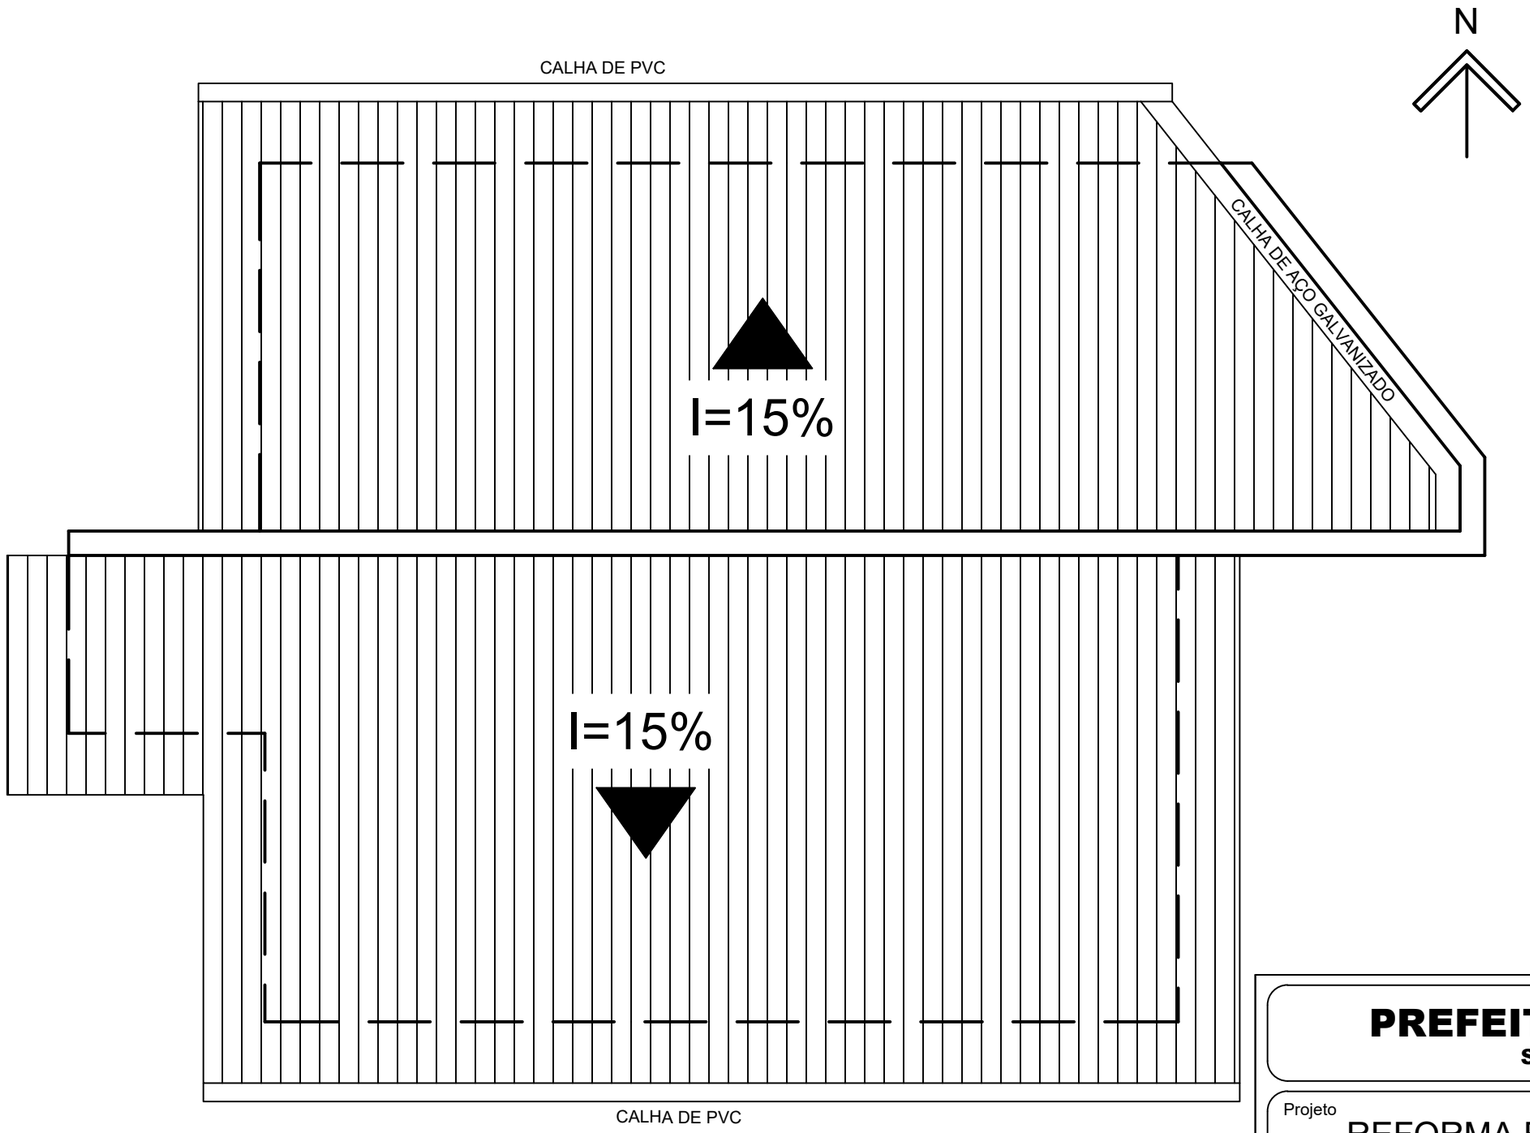


TELHADO DA AMPLIAÇÃO
ESC: 1/50

planilha de áreas	
ÁREA DO TERRENO	1.171,67 m2
ÁREA DA EDIFICAÇÃO EXISTENTE	232,47 m2
ÁREA DA AMPLIAÇÃO	95,18 m2
ÁREA TOTAL CONSTRUÍDA	327,65 m2
TAXA DE OCUPAÇÃO	27,96%

PREFEITURA MUNICIPAL DE CIDREIRA
Secretaria de Obras - Setor de Engenharia

Projeto
REFORMA E AMPLIAÇÃO UNIDADE SAÚDE BRISAS DO MAR

Endereço
RUA AJAECYR NUNES DA SILVEIRA - S/N

Prefeito
Gilberto da Costa Silva

Resp. Técnica
Paulo Fernando Kappel - Engenheiro Civil - CREA-RS 276128

Data:
Agosto/2026

Alteração:
01


Escala:
indicada

PROJETO DO TELHADO

Conteúdo
TELHADO DA AMPLIAÇÃO

Prancha:
01/02

Assinado por 1 pessoa: PAULO FERNANDO KAPPEL
Para verificar a validade das assinaturas, acesse https://cidreira.1doc.com.br/verificacao/D711-C105-A97F-6276 e informe o código D711-C105-A97F-6276

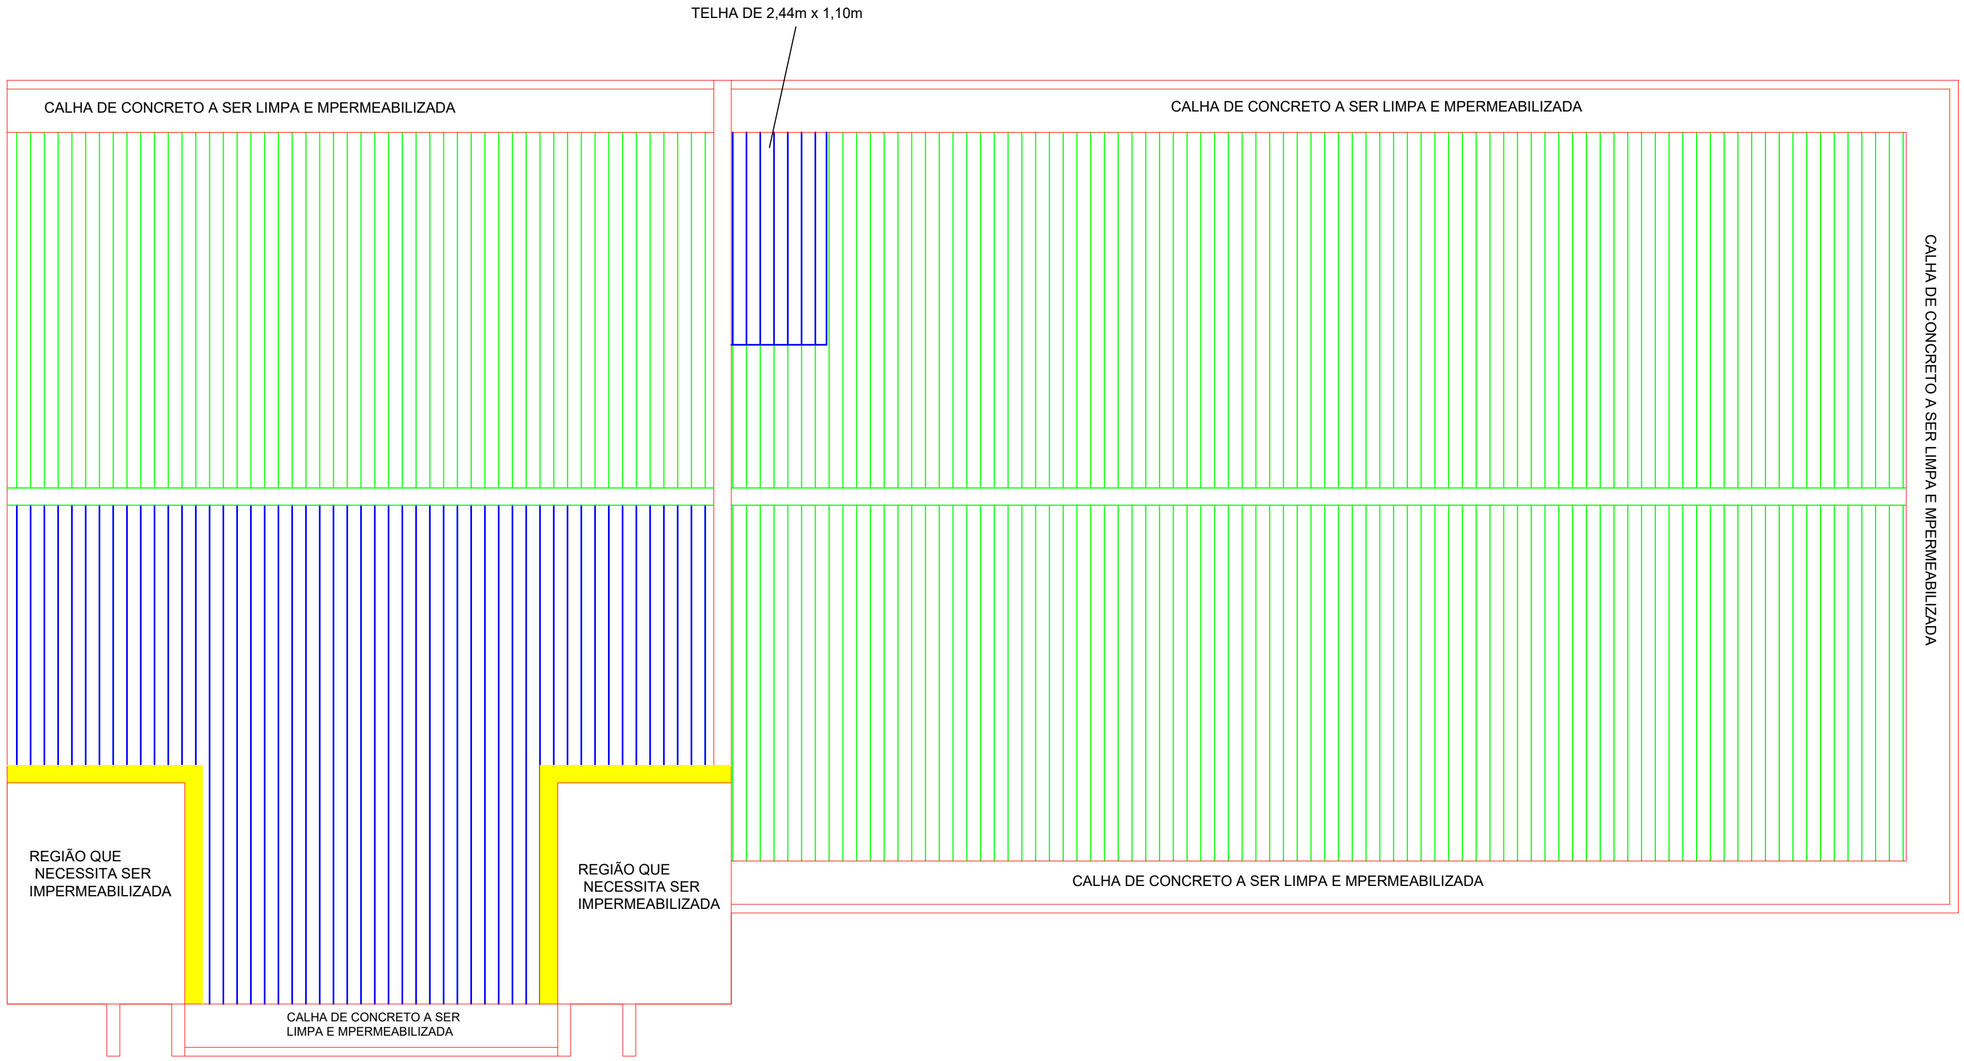

	REGIÃO QUE NECESSITA TROCAR DE CALHAS
	REGIÃO QUE NECESSITA TROCAR DE TELHA

REFORMA DO TELHADO
ESC: 1/50

PREFEITURA MUNICIPAL DE CIDREIRA
Secretaria de Obras - Setor de Engenharia

Projeto: REFORMA E AMPLIAÇÃO UNIDADE SAÚDE BRISAS DO MAR

Endereço: RUA AJAECYR NUNES DA SILVEIRA - S/N

Prefeito: Gilberto da Costa Silva

Resp. Técnica: Paulo Fernando Kappel - Engenheiro Civil - CREA-RS 276128

Área: 98,61m²

Data: Julho/2026

Alteração: 01

Escala: indicada

Prancha: 02/02

PROJETO DO TELHADO

Conteúdo: INDICAÇÃO DA REFORMA DO TELHADO

Assinado por 1 pessoa: PAULO FERNANDO KAPPEL
Para verificar a validade das assinaturas, acesse https://cidreira.1doc.com.br/verificacao/D711-C105-A97F-6276 e informe o código D711-C105-A97F-6276