
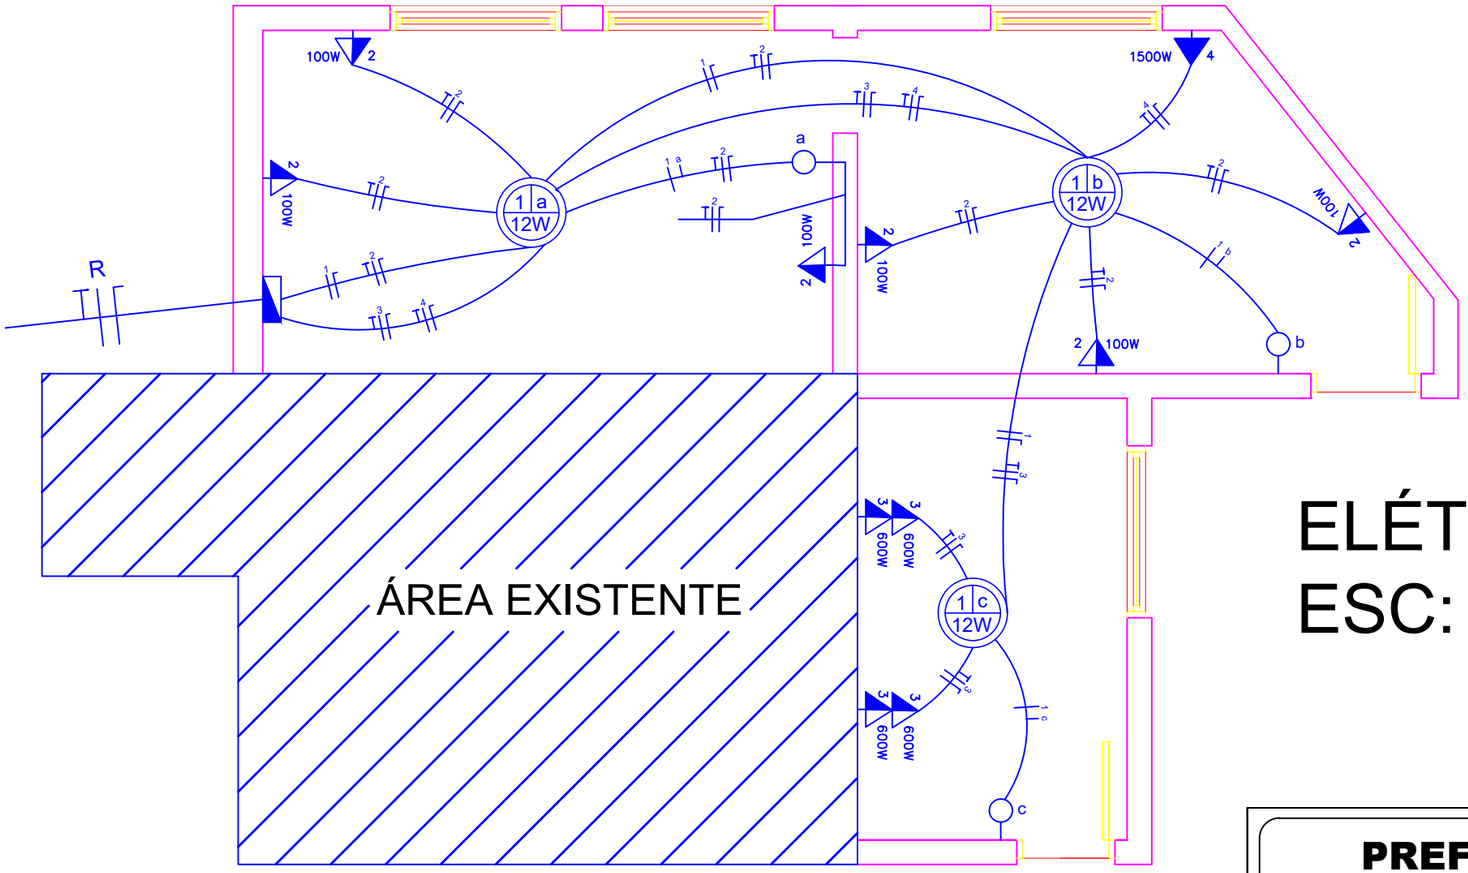


Legenda
Interruptor simples 1 tecla - 1,10m do piso
Lâmpada Led 12W A60
Quadro de distribuição
Tomada média a 1,10m do piso
Tomada alta a 2,20m do piso

ELÉTRICO
ESC: 1/50

Diagrama unifilar do quado geral de distribuição-QG

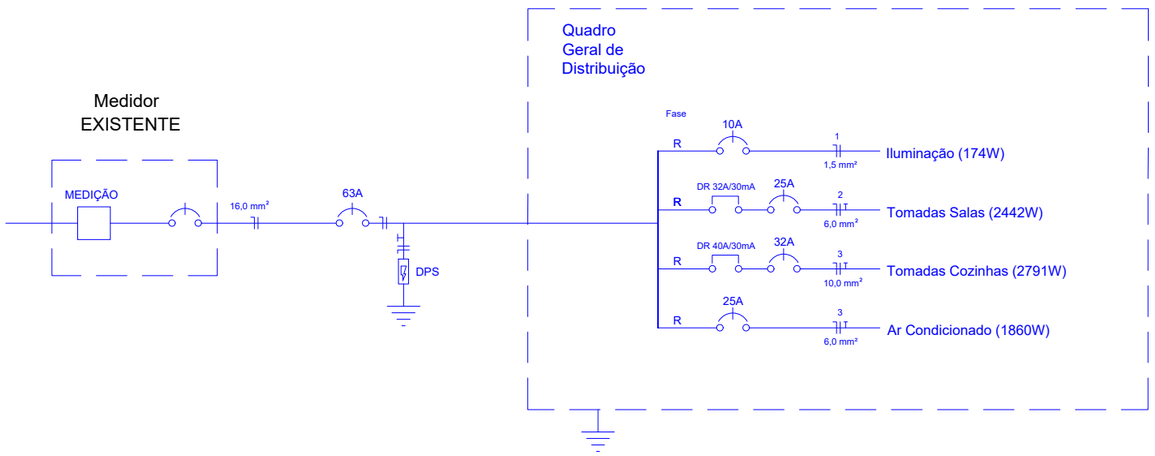

PREFEITURA MUNICIPAL DE CIDREIRA
Secretaria de Obras - Setor de Engenharia

Projeto
REFORMA E AMPLIAÇÃO UNIDADE SAÚDE BRISAS DO MAR

Endereço
RUA AJAECYR NUNES DA SILVEIRA - S/N

Prefeito
Gilberto da Costa Silva

Área:
37,81m²

Resp. Técnica
Paulo Fernando Kappel - Engenheiro Civil - CREA-RS 276128

Data:
Julho/2026

Alteração:
01

Escala:
indicada

PROJETO ELÉTRICO

Conteúdo
INDICAÇÃO DAS ESTACAS

Prancha:
01/01

Assinado por 1 pessoa: PAULO FERNANDO KAPPEL
Para verificar a validade das assinaturas, acesse https://cidreira.1doc.com.br/verificacao/D711-C105-A97F-6276 e informe o código D711-C105-A97F-6276