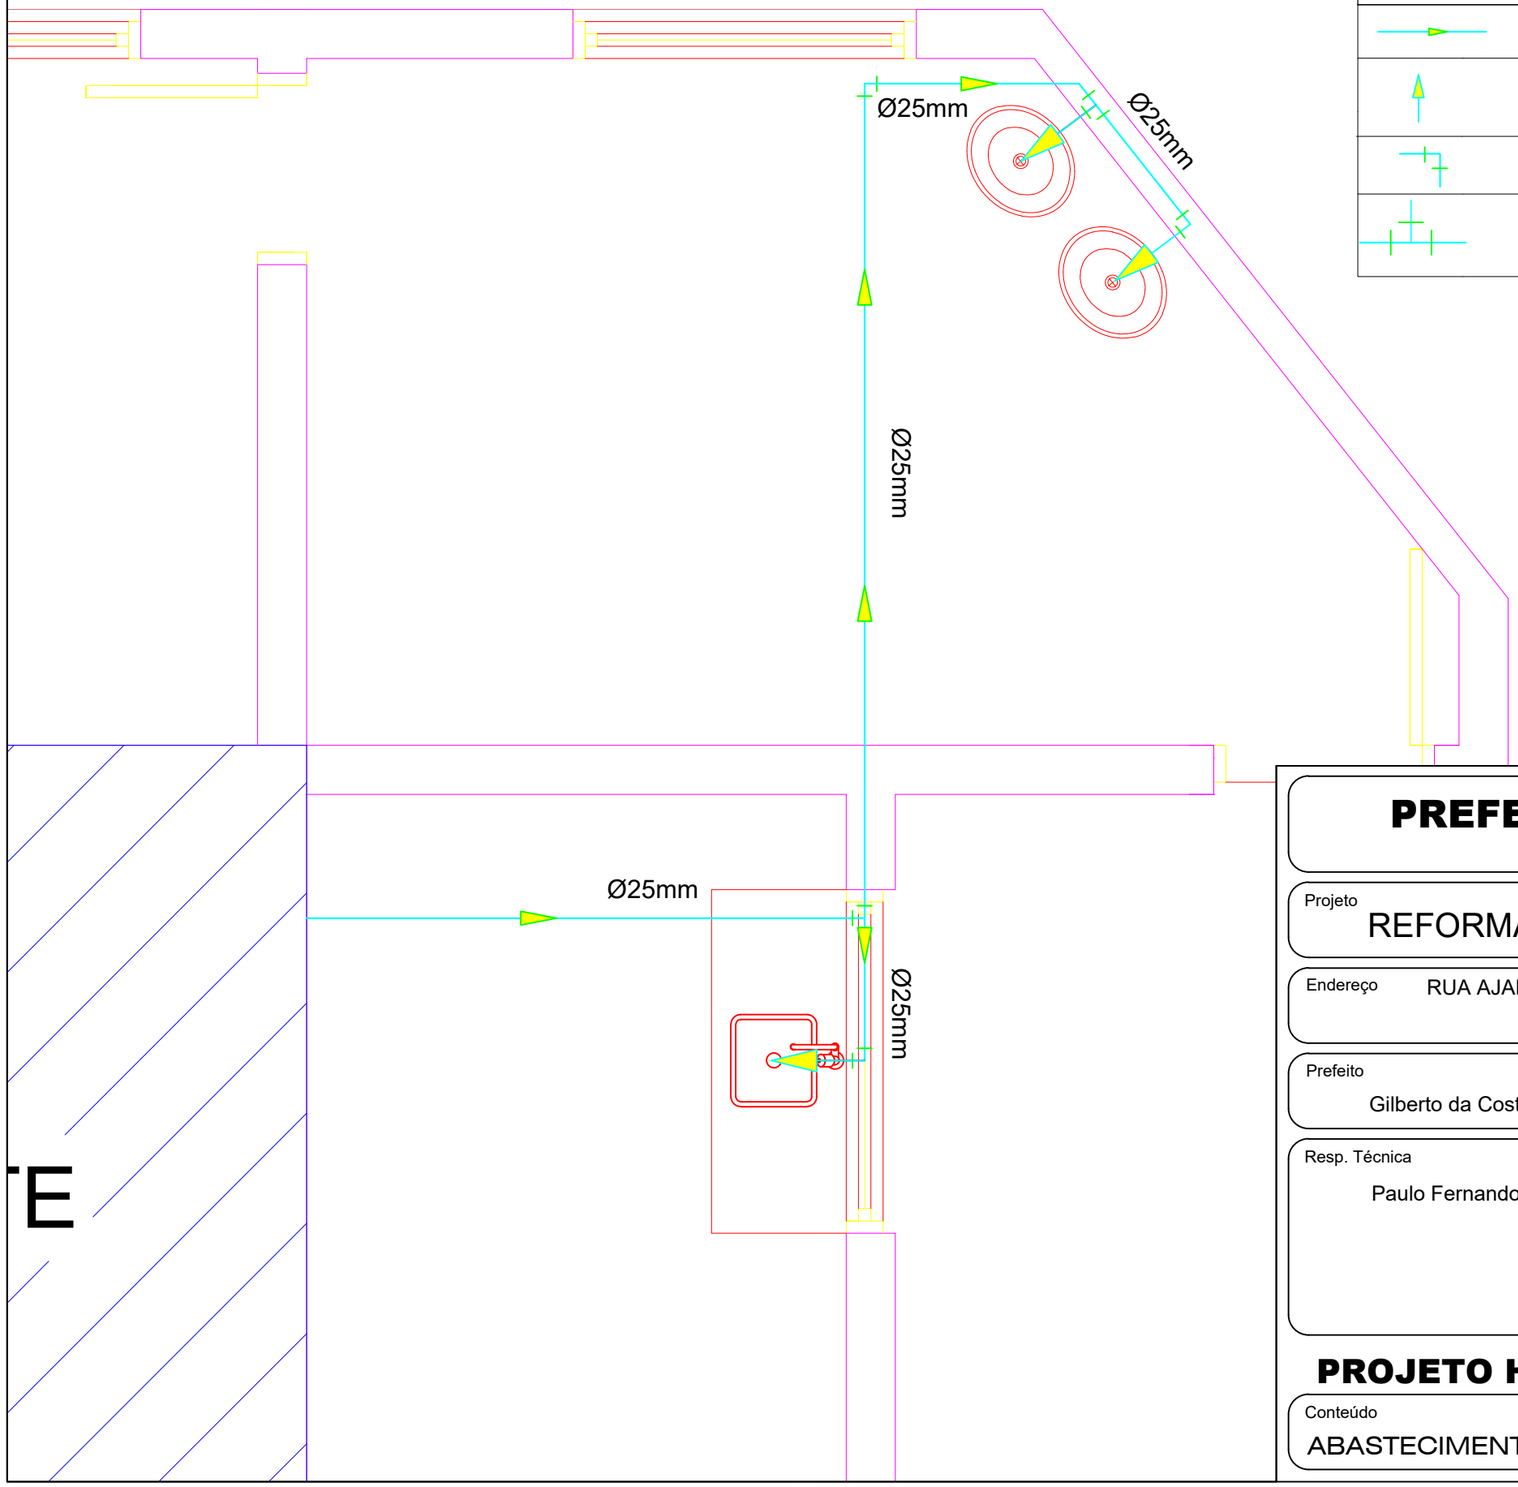


Legenda
Tubo de alimentação de água fria
Ponto de alimentação
Joelho de água fria
Tê de água fria

ABASTECIMENTO
ESC: 1/25

PREFEITURA MUNICIPAL DE CIDREIRA
Secretaria de Obras - Setor de Engenharia

Projeto
REFORMA E AMPLIAÇÃO UNIDADE SAÚDE BRISAS DO MAR

Endereço
RUA AJAECYR NUNES DA SILVEIRA - S/N

Prefeito
Gilberto da Costa Silva

Resp. Técnica
Paulo Fernando Kappel - Engenheiro Civil - CREA-RS 276128

Área:
37,81m²

Data:
Julho/2026

Alteração:
01

Escala:
indicada


PROJETO HIDRÁULICO

Conteúdo
ABASTECIMENTO

Prancha:
01/03

Assinado por 1 pessoa: PAULO FERNANDO KAPPEL
Para verificar a validade das assinaturas, acesse https://cidreira.1doc.com.br/verificacao/D711-C105-A97F-6276 e informe o código D711-C105-A97F-6276

Legenda
Tubo de alimentação de água fria
Ponto de alimentação
Joelho de água fria
Tê de água fria
Registro Gaveta

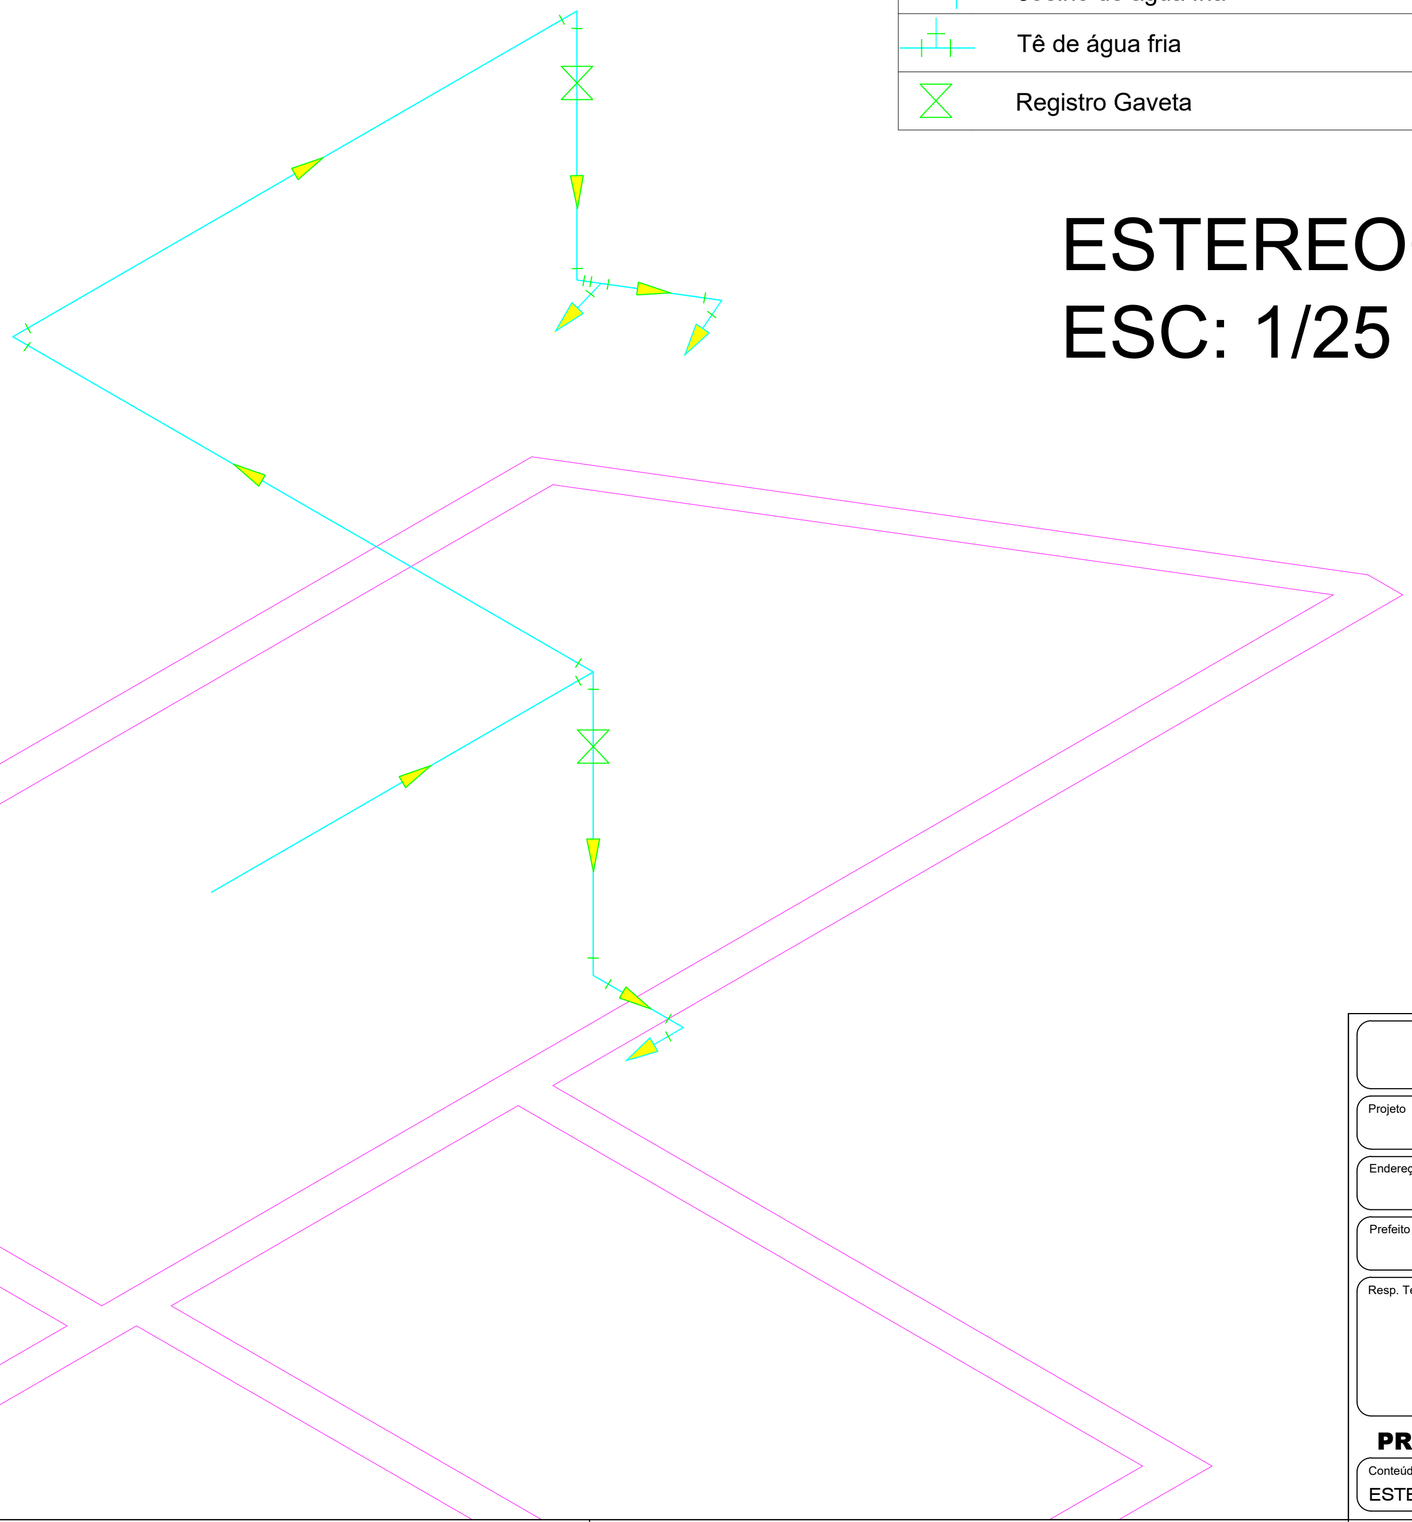

ESTEREOGRAMA
ESC: 1/25

PREFEITURA MUNICIPAL DE CIDREIRA
Secretaria de Obras - Setor de Engenharia

Projeto
REFORMA E AMPLIAÇÃO UNIDADE SAÚDE BRISAS DO MAR

Endereço
RUA AJAECYR NUNES DA SILVEIRA - S/N

Prefeito
Gilberto da Costa Silva

Área:
37,81m²

Resp. Técnica
Paulo Fernando Kappel - Engenheiro Civil - CREA-RS 276128

Data:
Julho/2026

Alteração:
01


Escala:
indicada

PROJETO HIDRÁULICO

Conteúdo
ESTEREOGRAMA

Prancha:
02/03

Assinado por 1 pessoa: PAULO FERNANDO KAPPEL
Para verificar a validade das assinaturas, acesse https://validar.iti.gov.br/verificador.html e informe o código D711-C105-A97F-6276
Para verificar a validade das assinaturas, acesse https://validar.iti.gov.br/verificador.html e informe o código D711-C105-A97F-6276

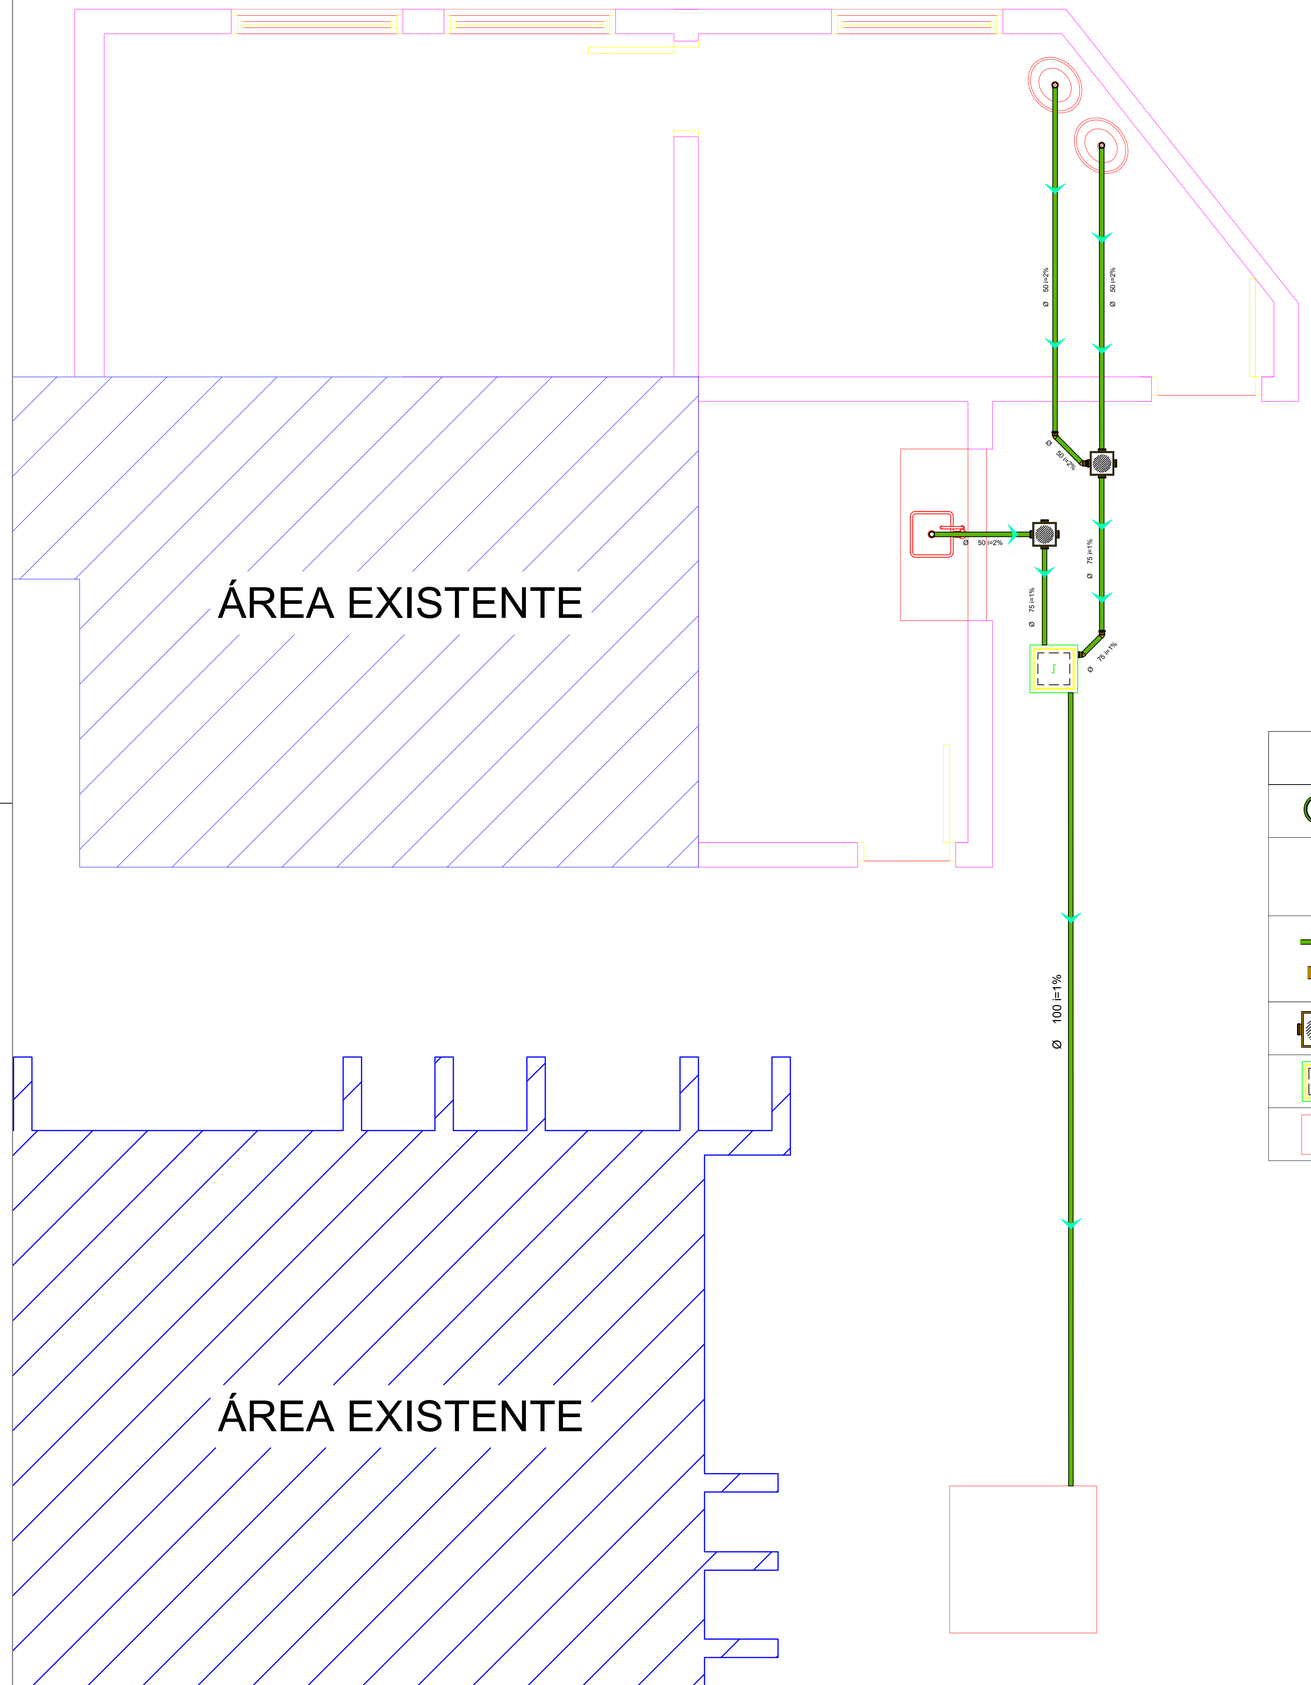

PROJETO DE ESGOTO
ESC: 1/25

Legenda	
	Curva de esgoto 90º
	Curva de esgoto 45º
	Tubo de esgoto
	Caixa de gordura
	Caixa de esgoto 40cm x 40cm x 40cm
	Caixa de esgoto existente

PREFEITURA MUNICIPAL DE CIDREIRA
Secretaria de Obras - Setor de Engenharia

Projeto: REFORMA E AMPLIAÇÃO UNIDADE SAÚDE BRISAS DO MAR

Endereço: RUA AJAECYR NUNES DA SILVEIRA - S/N

Prefeito: Gilberto da Costa Silva

Resp. Técnica: Paulo Fernando Kappel - Engenheiro Civil - CREA-RS 276128

Área: 37,81m²

Data: Julho/2026

Alteração: 01

Escala: indicada

PROJETO HIDRÁULICO

Conteúdo: PROJETO DE ESGOTO

Prancha: **03**/03

Assinado por 1 pessoa: PAULO FERNANDO KAPPEL
Para verificar as assinaturas vá ao site do Validar, escolha a opção Assinatura Digital e envie o arquivo D711.CL05-A07F-6276.pdf
Para verificar a validade das assinaturas, acesse https://portaldocidadao.validar.iti.gov.br e informe o código D711.CL05-A07F-6276 e informe o código D711.CL05-A07F-6276