planilha de áreas


ÁREA DO TERRENO	1.171,67 m2
ÁREA DA EDIFICAÇÃO EXISTENTE	232,47 m2
ÁREA DA AMPLIAÇÃO	95,18 m2
ÁREA TOTAL CONSTRUÍDA	327,65 m2
TAXA DE OCUPAÇÃO	27,96%

ESQUADRIAS

- P1 PORTA EXTERNA - 200X210
- P2 PORTA INTERNA - 80X210
- P3 PORTA INTERNA - 60X210
- P4 PORTA INTERNA - 100X210
- P5 PORTA INTERNA CORRER - 100X210
- J1 JANELA -170X120/90
- J2 JANELA - 120X120/50
- J3 JANELA -75X120/50
- J4 JANELA - 60X60/150
- J5 JANELA - 60X120/90
- J6 JANELA - 175X120/60
- J7 JANELA - 260X120/90
- J8 JANELA - 60X100/110
- J9 JANELA - 140X120/90

LEGENDA

- PAREDES EXISTENTES
- A CONSTRUIR
- A DEMOLIR

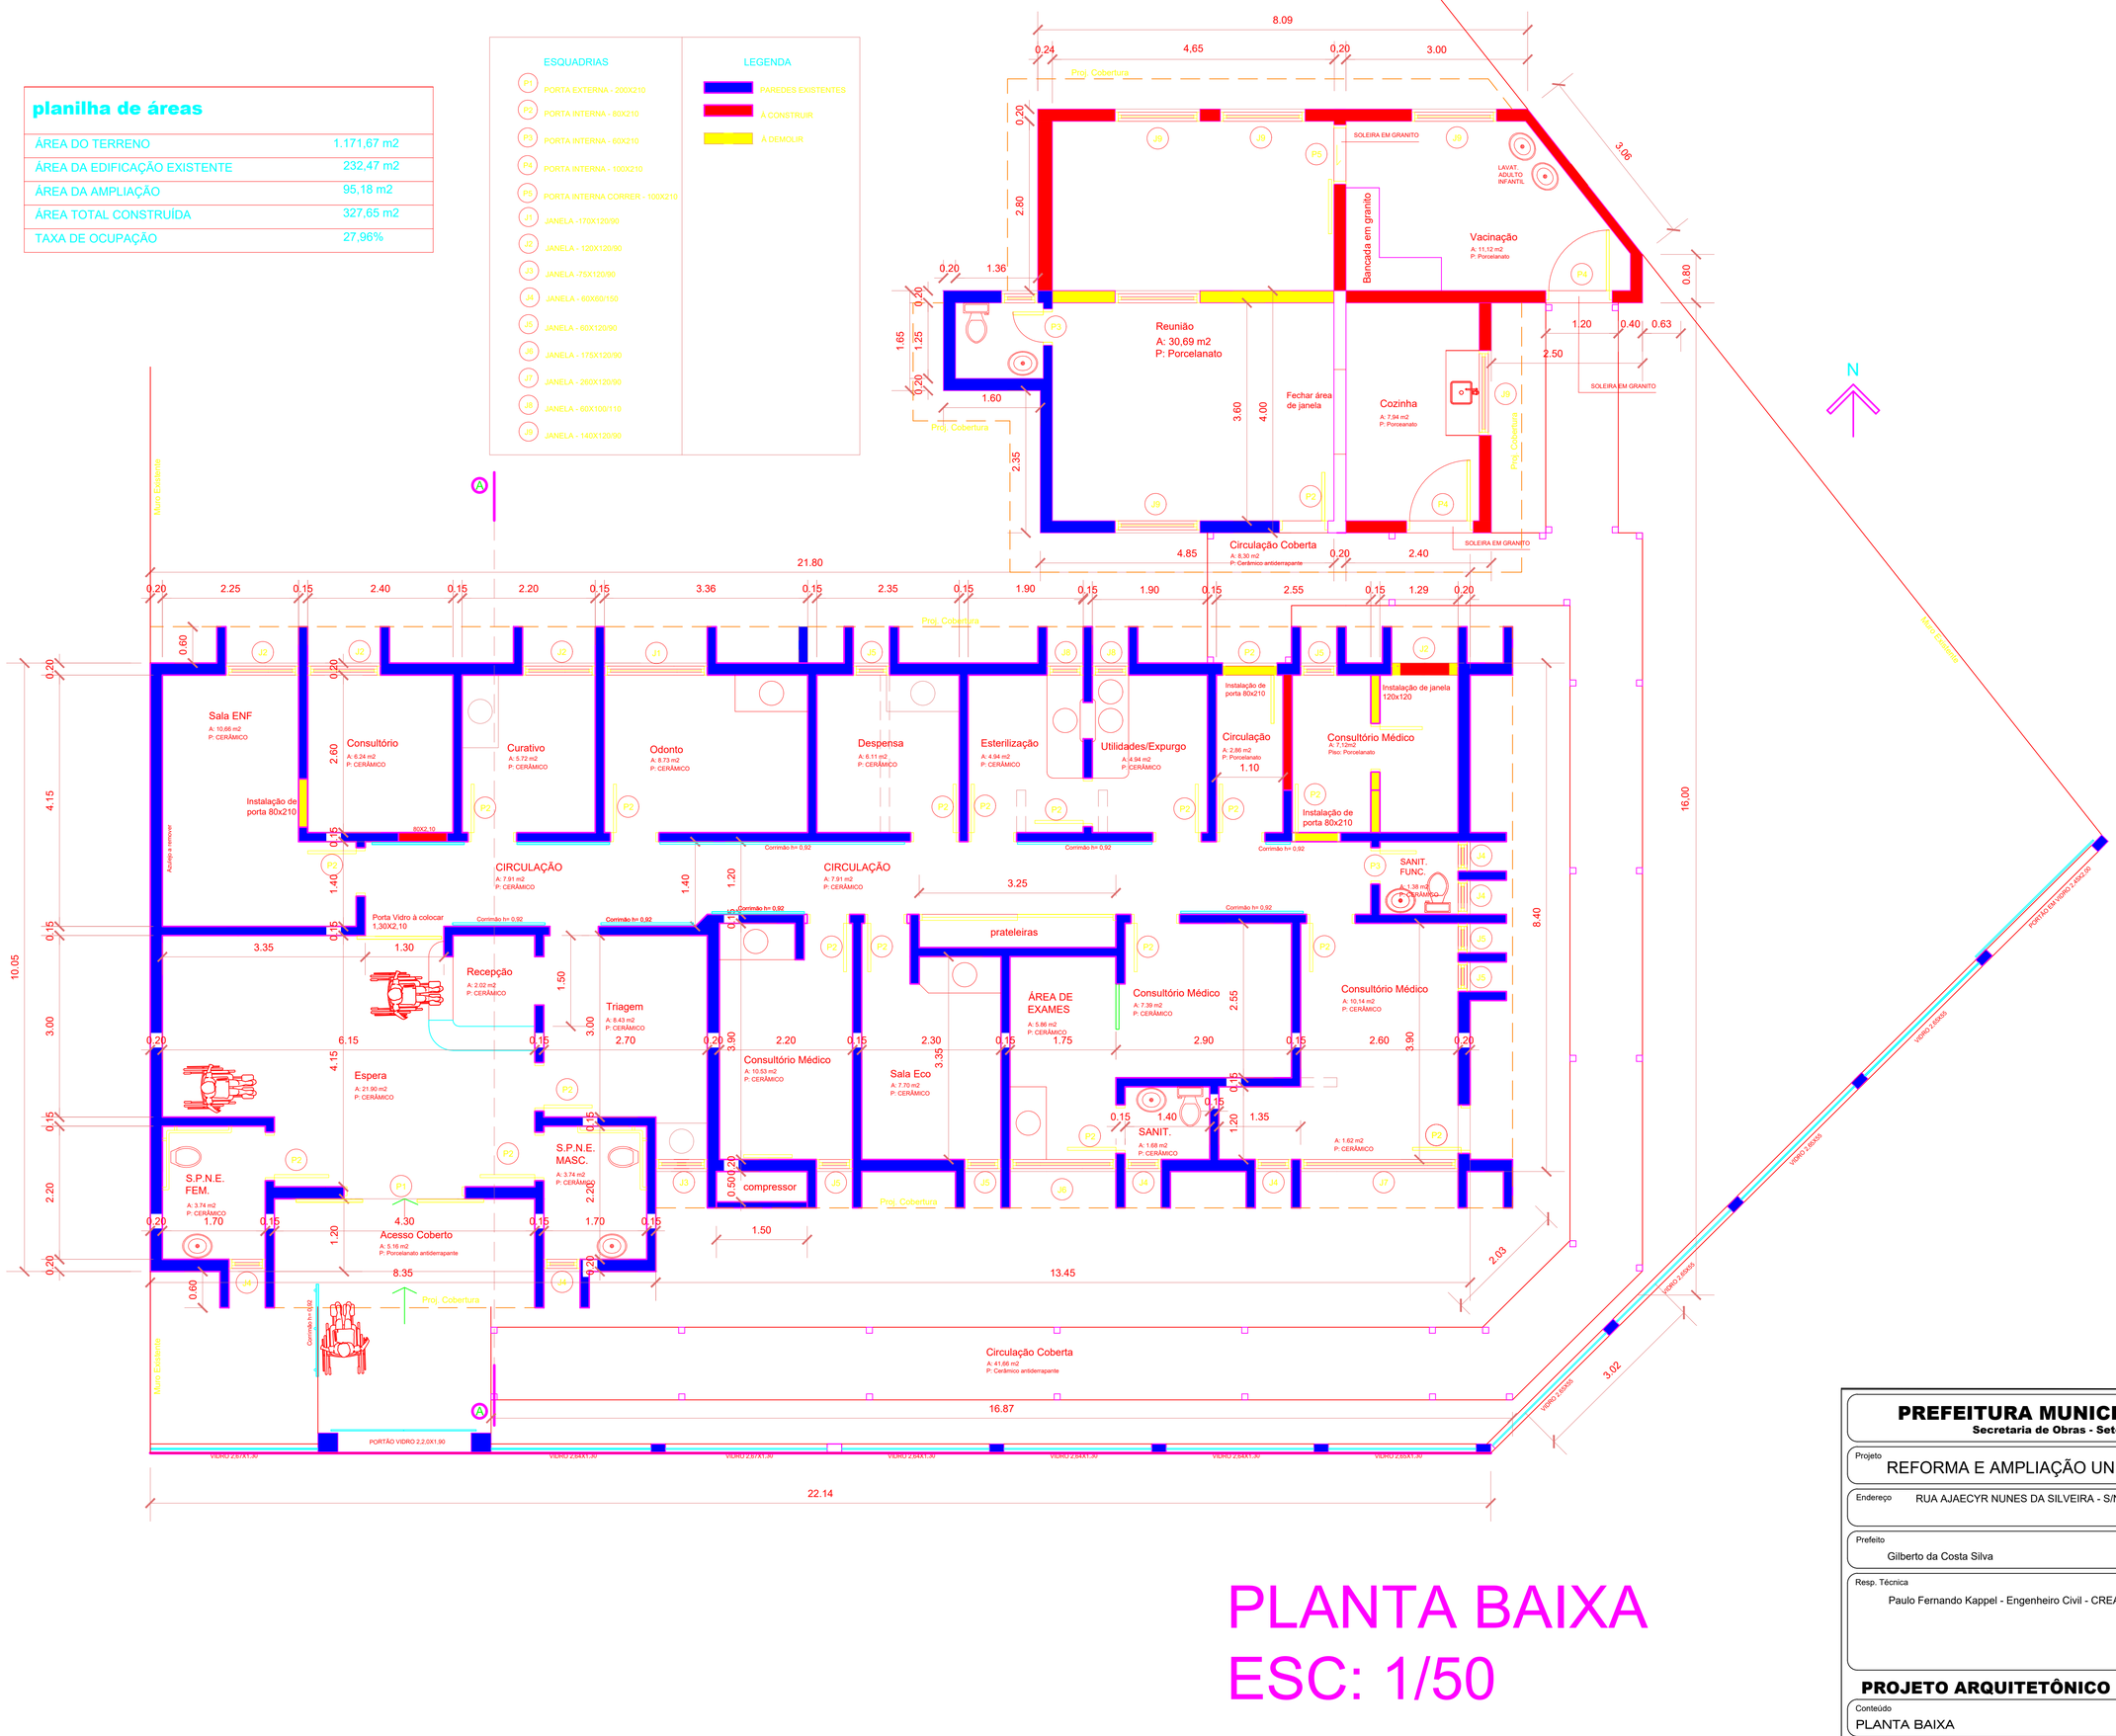

PLANTA BAIXA
ESC: 1/50

PREFEITURA MUNICIPAL DE CIDREIRA
Secretaria de Obras - Setor de Engenharia

Projeto: REFORMA E AMPLIAÇÃO UNIDADE SAÚDE BRISAS DO MAR

Endereço: RUA AJAECYR NUNES DA SILVEIRA - S/N

Prefeito: Gilberto da Costa Silva

Resp. Técnica: Paulo Fernando Kappel - Engenheiro Civil - CREA-RS 276128

Data: Agosto/2026

Alteração: 01


Escala: indicada

PROJETO ARQUITETÔNICO

Conteúdo: PLANTA BAIXA


Prancha: **01/04**

Assinado por 1 pessoa: PAULO FERNANDO KAPPEL
Para verificar as assinaturas, vá ao site https://validar.iti.gov.br e utilize o código D711.C1D5.A97F.6276 e informe o código D711.C1D5.A97F.6276

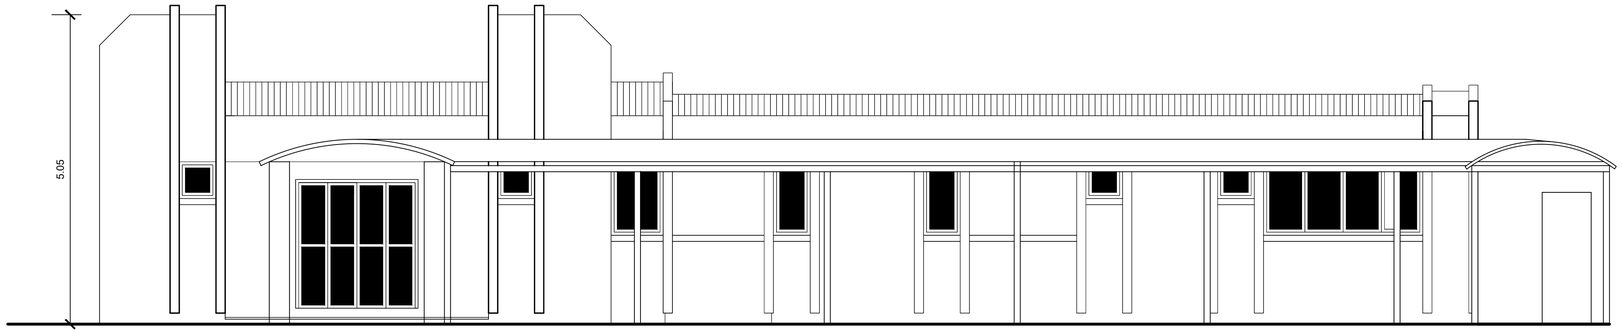


FACHADA
ESC: 1/50


Detalhe Acessibilidade Recepção

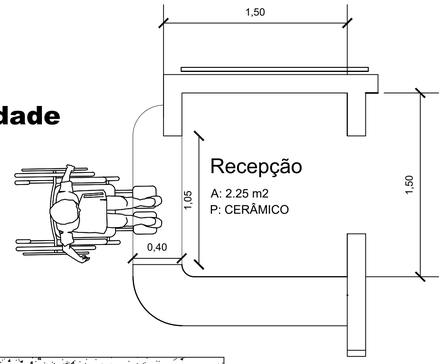

planilha de áreas	
ÁREA DO TERRENO	1.171,67 m2
ÁREA DA EDIFICAÇÃO EXISTENTE	232,47 m2
ÁREA DA AMPLIAÇÃO	95,18 m2
ÁREA TOTAL CONSTRUÍDA	327,65 m2
TAXA DE OCUPAÇÃO	27,96%

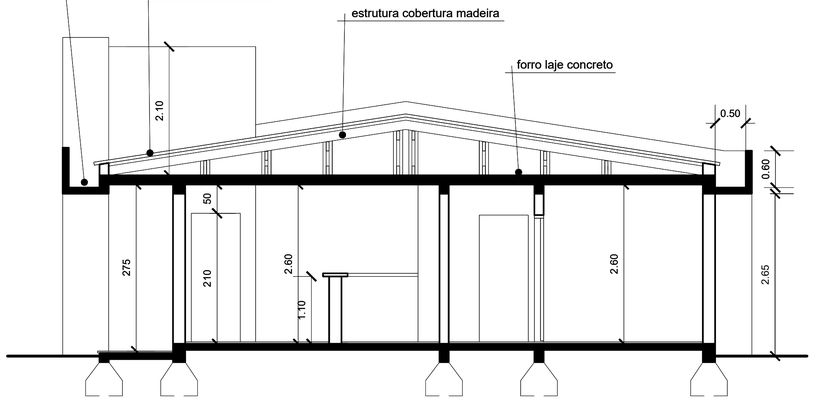

CORTE AA
ESC: 1/50

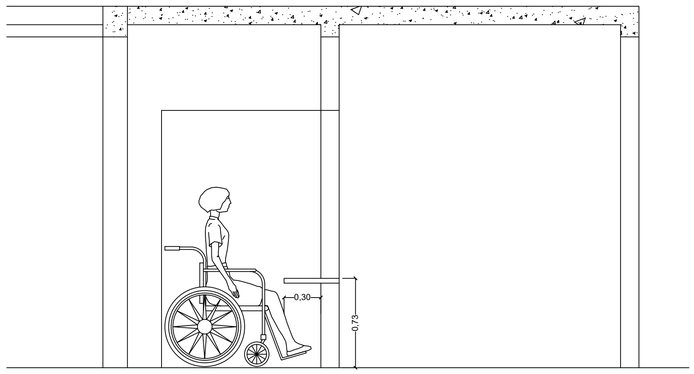

PREFEITURA MUNICIPAL DE CIDREIRA
Secretaria de Obras - Setor de Engenharia

Projeto: REFORMA E AMPLIAÇÃO UNIDADE SAÚDE BRISAS DO MAR

Endereço: RUA AJAECYR NUNES DA SILVEIRA - S/N

Prefeito: Gilberto da Costa Silva

Resp. Técnica: Paulo Fernando Kappel - Engenheiro Civil - CREA-RS 276128

Data: Agosto/2026

Alteração: 01

Escala: indicada

PROJETO ARQUITETÔNICO

Conteúdo: CORTE AA

Prancha: **02**/04

Assinado por 1 pessoa: PAULO FERNANDO KAPPEL
Para verificar as assinaturas vá ao site do Verifier e envie este arquivo no formato PDF. Acesse em https://verifier.iti.br ou no menu Ferramentas do Adobe Reader. Verifique em https://verificador.iti.br
Código para verificação: D711-C1D5-A97F-6276 e informe o código D711-C1D5-A97F-6276


planilha de áreas

ÁREA DO TERRENO	1.171,67 m2
ÁREA DA EDIFICAÇÃO EXISTENTE	232,47 m2
ÁREA DA AMPLIAÇÃO	95,18 m2
ÁREA TOTAL CONSTRUÍDA	327,65 m2
TAXA DE OCUPAÇÃO	27,96%

PSF1 BRISAS DO MAR
s/n

N

EMEI TIO SILVIO

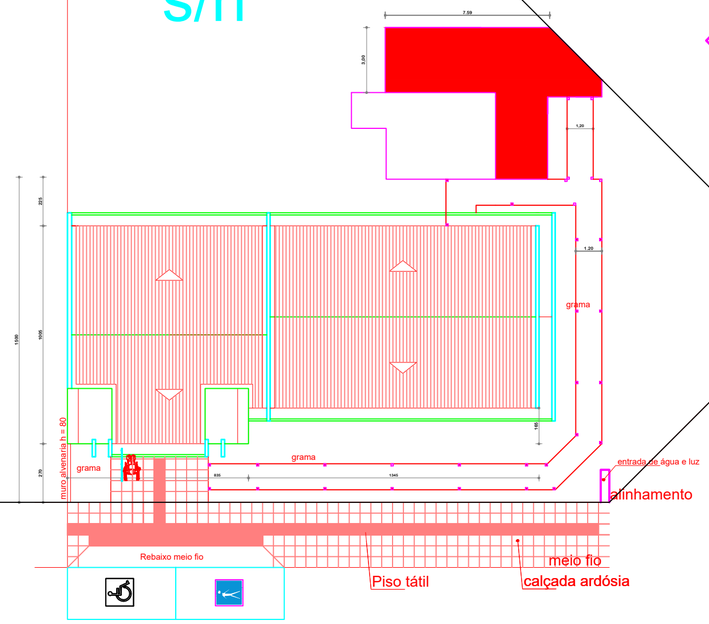

LOCALIZAÇÃO
1/200

PREFEITURA MUNICIPAL DE CIDREIRA
Secretaria de Obras - Setor de Engenharia

Projeto
REFORMA E AMPLIAÇÃO UNIDADE SAÚDE BRISAS DO MAR

Endereço
RUA AJAECYR NUNES DA SILVEIRA - S/N

Prefeito
Gilberto da Costa Silva

Resp. Técnica
Paulo Fernando Kappel - Engenheiro Civil - CREA-RS 276128

Data:
Agosto/2026

Alteração:
01


Escala:
indicada

PROJETO ARQUITETÔNICO

Conteúdo
LOCALIZAÇÃO

Prancha:
03/04

Assinado por 1 pessoa: PAULO FERNANDO KAPPEL
Para verificar a validade das assinaturas, acesse https://verificador.iti.br e informe o código D711-C105-A97F-6276 e informe o código D711-C105-A97F-6276

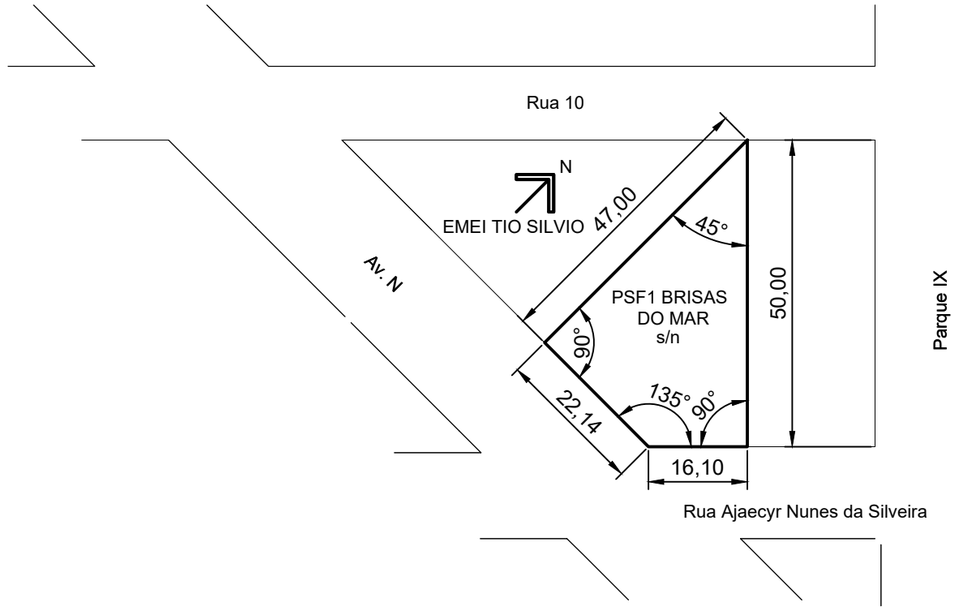

SITUAÇÃO
ESC: 1/1000

PREFEITURA MUNICIPAL DE CIDREIRA
Secretaria de Obras - Setor de Engenharia

Projeto
REFORMA E AMPLIAÇÃO UNIDADE SAÚDE BRISAS DO MAR

Endereço
RUA AJAECYR NUNES DA SILVEIRA - S/N

Prefeito
Gilberto da Costa Silva

Resp. Técnica
Paulo Fernando Kappel - Engenheiro Civil - CREA-RS 276128

Data:
Agosto/2026

Alteração:
01

Escala:
indicada

PROJETO ARQUITETÔNICO

Conteúdo
SITUAÇÃO

Prancha:
04/04

Assinado por 1 pessoa: PAULO FERNANDO KAPPEL
Para verificar a validade das assinaturas, acesse https://cidreira.1doc.com.br/verificacao/D711-C105-A97F-6276 e informe o código D711-C105-A97F-6276