
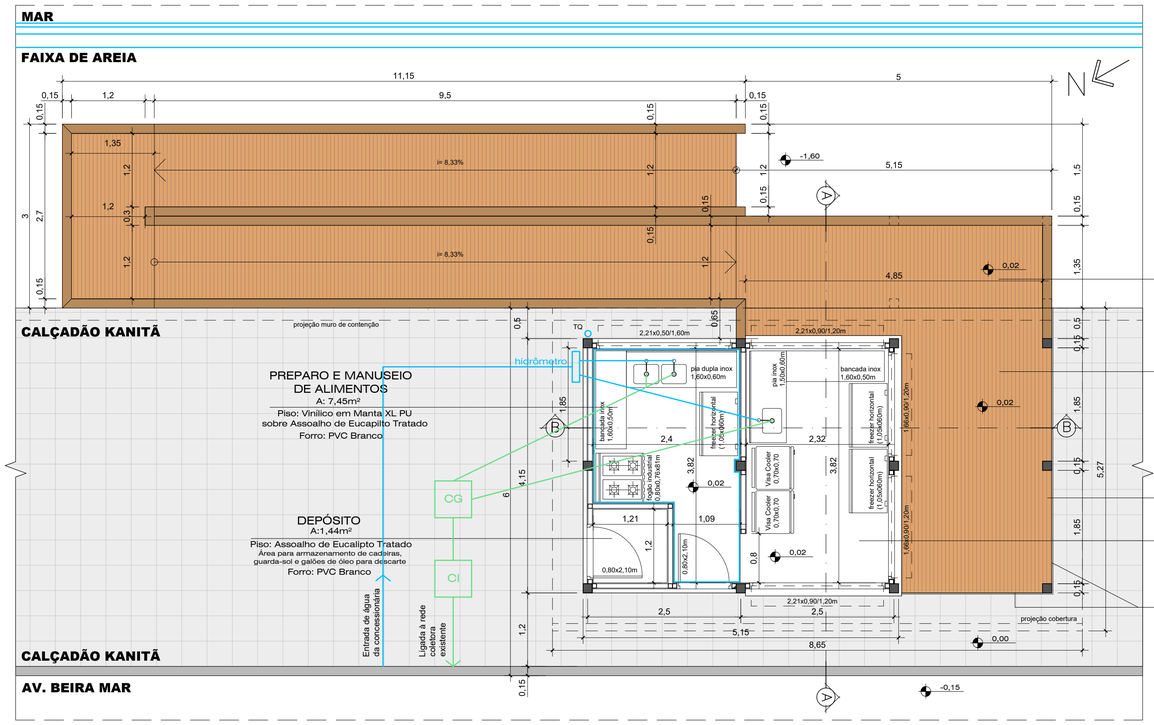


PLANTA BAIXA - LAYOUT SUGERIDO - CALÇADÃO KANITÃ
ESC.1:50

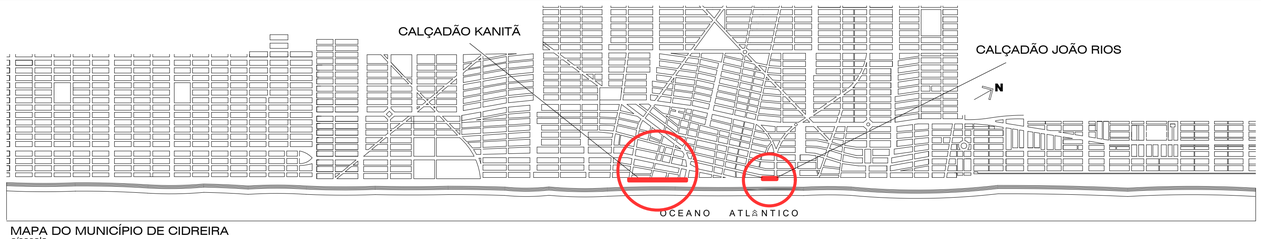

MAPA DO MUNICÍPIO DE CIDREIRA
s/escala

RAMPA DE ACESSO
A: 40,73m²
Piso: Deck Boleado de Eucalipto Tratado


ÁREA EXTERNA (DECK)
A:15,95m²
Piso: Deck Boleado de Eucalipto Tratado
Forro: Pinus Macho Fêmea
(vigas aparentes)

Possibilidade de fechamento
lateral com vidro estruturado com
aluminio anodizado preto fosco
(conforme imagens)

ATENDIMENTO
A:8,86m²
Piso: Assoalho de Eucalipto Tratado
Forro: PVC Branco

Chanfro no desnível
entre deck e piso de concreto


LEGENDA
- revestimento paredes (lambri macho e fêmea horizontal, eucalipto tratado, acabamento verniz cerejeira)
- revestimento paredes (placas de ACM - brilho branco)
- pilares 15x15cm (eucalipto tratado, acabamento verniz nogueira)
- montantes internos 7x7cm (eucalipto tratado)

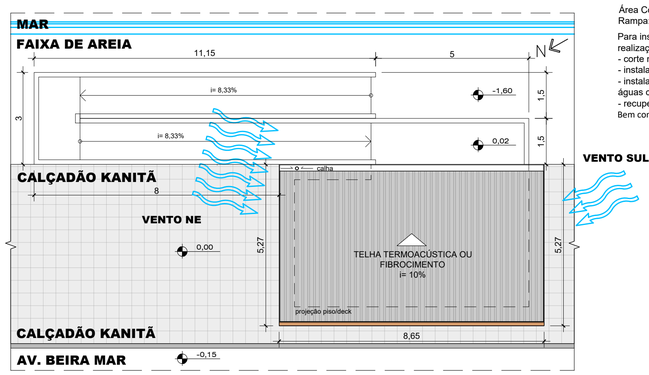


IMPLANTAÇÃO/ PLANTA DE COBERTURA - CALÇADÃO KANITÃ
ESC.1:100

Área Construída/Coberta: 45,49m²
Rampa: 40,73m²

Para instalação dos quiosques fixos no Calçadão Kanitã será necessário a realização de adequação da infraestrutura existente no calçadão:
- corte no muro para encaixe de vigas e caibros;
- instalação de estacas/pilares;
- instalação de sistema hidrossanitário (fornecimento de água e desague das águas cinzas);
- recuperação do pavimento danificado nas adequações.
Bem como a recuperação do muro de arrimo existente.

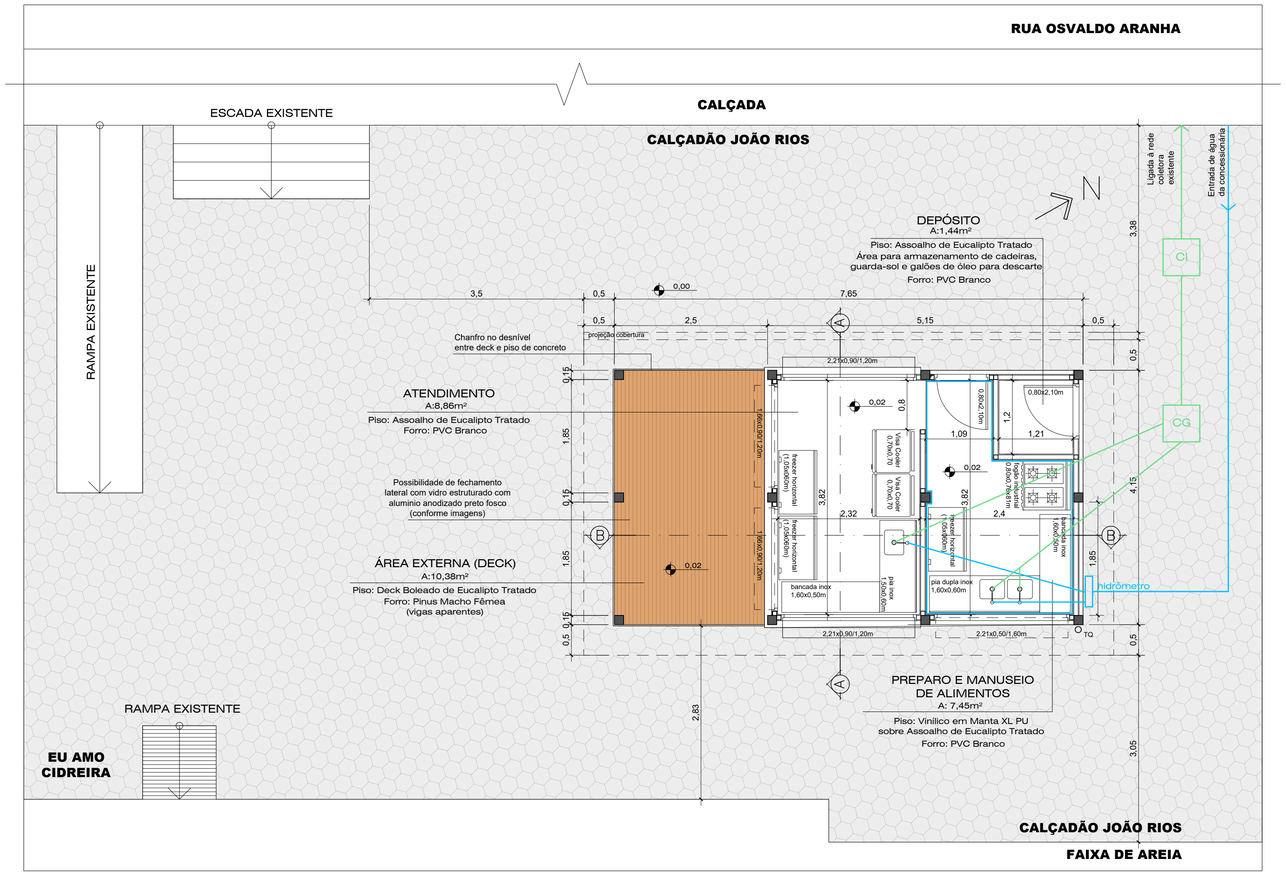

PLANTA BAIXA - LAYOUT SUGERIDO - CALÇADÃO JOÃO RIOS
ESC.1:50

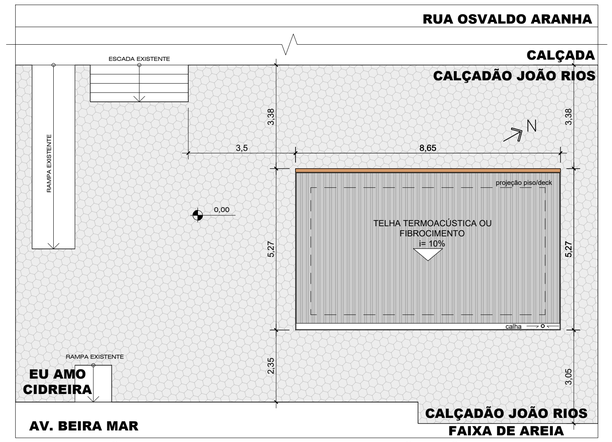

IMPLANTAÇÃO/ PLANTA DE COBERTURA - CALÇADÃO JOÃO RIOS
ESC.1:100

Área Construída/Coberta: 45,49m²

*para instalação do quiosque fixo no Calçadão João Rios será necessário a realização de adequação da infraestrutura existente no calçadão:
- instalação de estacas/pilares;
- instalação de sistema hidrossanitário (fornecimento de água e desague das águas cinzas);
- recuperação do pavimento danificado nas adequações.

LEGENDA
- revestimento paredes (lambri macho e fêmea horizont eucalipto tratado, acabamento verniz cerejeira)
- revestimento paredes (placas de ACM - brilho branco)
- pilares 15x15cm (eucalipto tratado, acabamento verni
- montantes internos 7x7cm (eucalipto tratado)

PREFEITURA MUNICIPAL DE CIDREIRA
Secretaria de Obras - Setor de Engenharia

Projeto: QUIOSQUES FIXOS - CALÇADÃO KANITÃ E CALÇADÃO JOÃO RIOS

Endereço: Calçadão Kanitã, Av. Beira Mar. Calçadão João Rios, Rua Osvaldo Aranha. Cidreia - RS

Prefeito: Gilberto da Costa Silva

Responsável Técnico: Luciana Rocha Ribeiro - Arquiteta - CAURS A657894-0

Revisor: Douglas Guarienti Ciechovicz - Eng. Civil - CREARS 227183

Área: 45,49m²


Data: Jan/2026

Escala: indicada


PROJETO ARQUITETÔNICO

Conteúdo: Situação, Implantação/Cobertura e Planta Baixa

Prancha: **01**/05

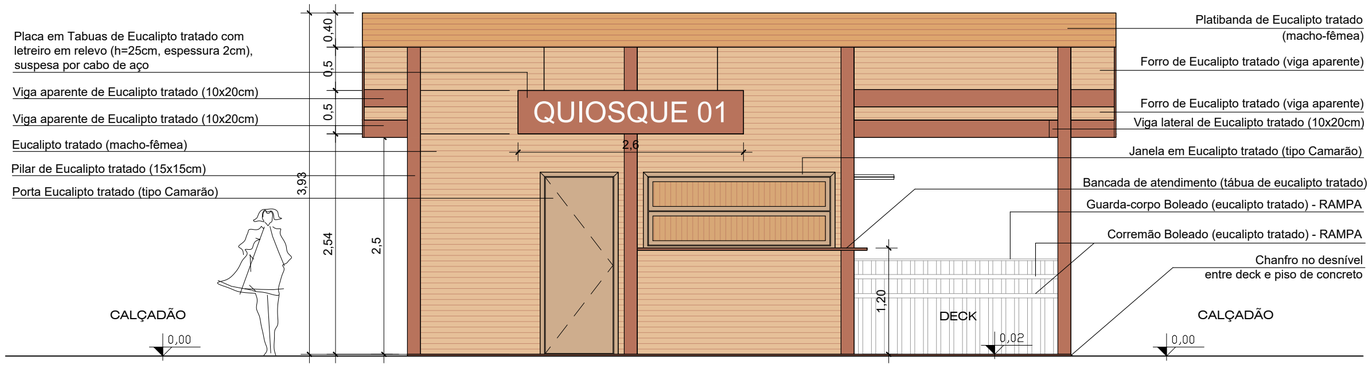


ELEVAÇÃO PRINCIPAL - NOROESTE
ESC.1:50

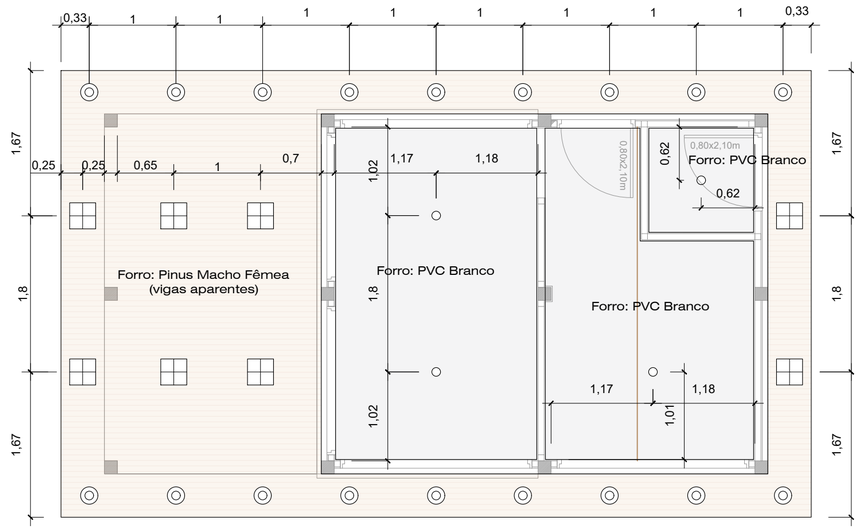


PLANTA BAIXA LUMINOTÉCNICA
ESC.1:50

LEGENDA


- spot de embutir redondo cor preta
- luminária de embutir quadrado (30x30) cor preta
- spot de sobrepor redondo

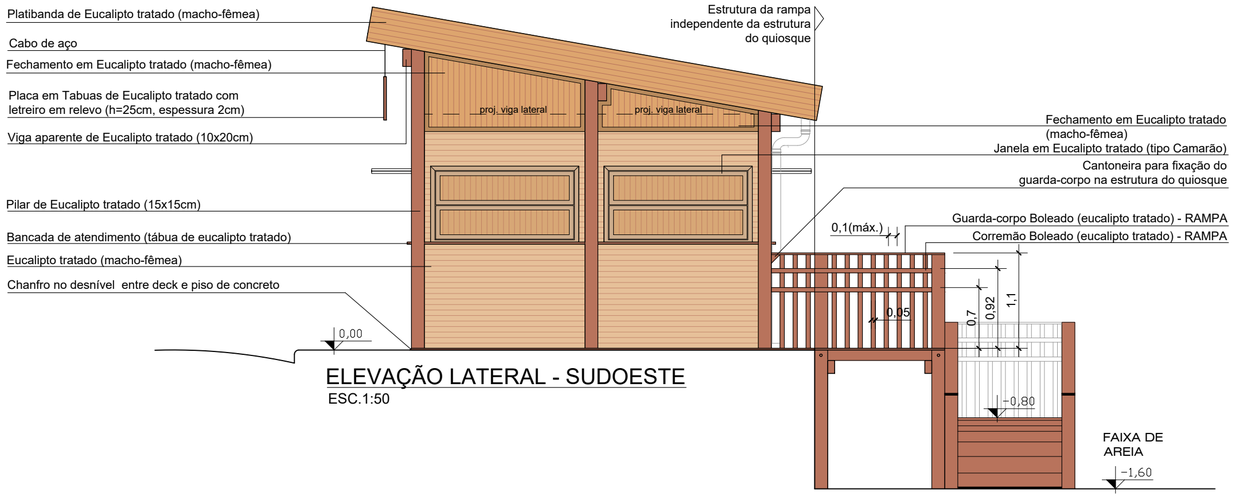

ELEVAÇÃO LATERAL - SUDOESTE
ESC.1:50

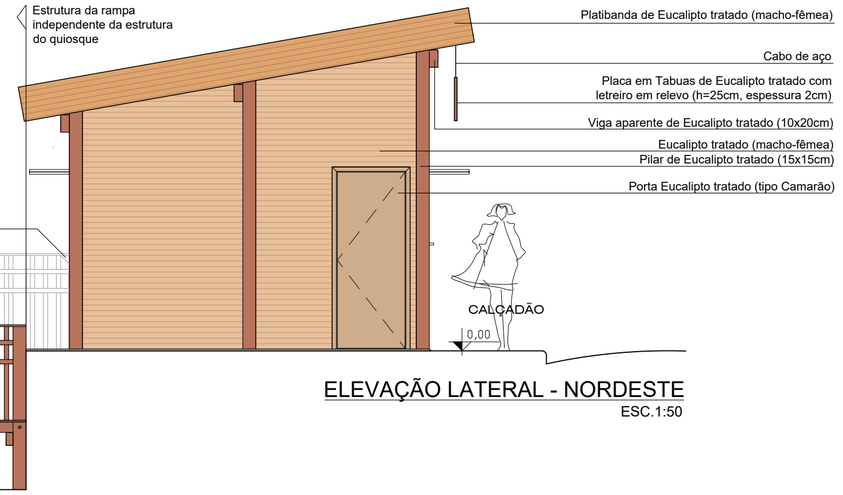

ELEVAÇÃO LATERAL - NORDESTE
ESC.1:50

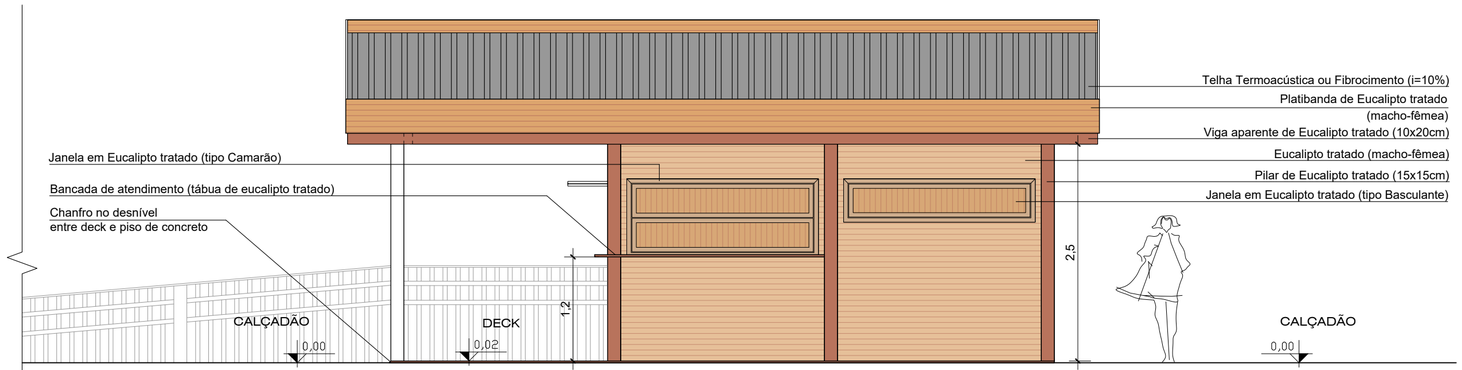

ELEVAÇÃO POSTERIOR - NOROESTE
ESC.1:50

PREFEITURA MUNICIPAL DE CIDREIRA
Secretaria de Obras - Setor de Engenharia

Projeto
QUIOSQUES FIXOS - CALÇADÃO KANITÃ E CALÇADÃO JOÃO RIOS

Endereço
Calçadão Kanitã, Av. Beira Mar. Calçadão João Rios, Rua Osvaldo Aranha. Cidreia - RS

Prefeito
Gilberto da Costa Silva

Responsável Técnico
Luciana Rocha Ribeiro - Arquiteta - CAURS A657894-0

Revisor
Douglas Guarienti Ciechovicz - Eng. Civil - CREARS 227183

Área: 45,49m²


Data: Jan/2026

Escala: indicada

PROJETO ARQUITETÔNICO


Conteúdo
Elevações e Planta Baixa Luminotécnica

Prancha: **02/05**

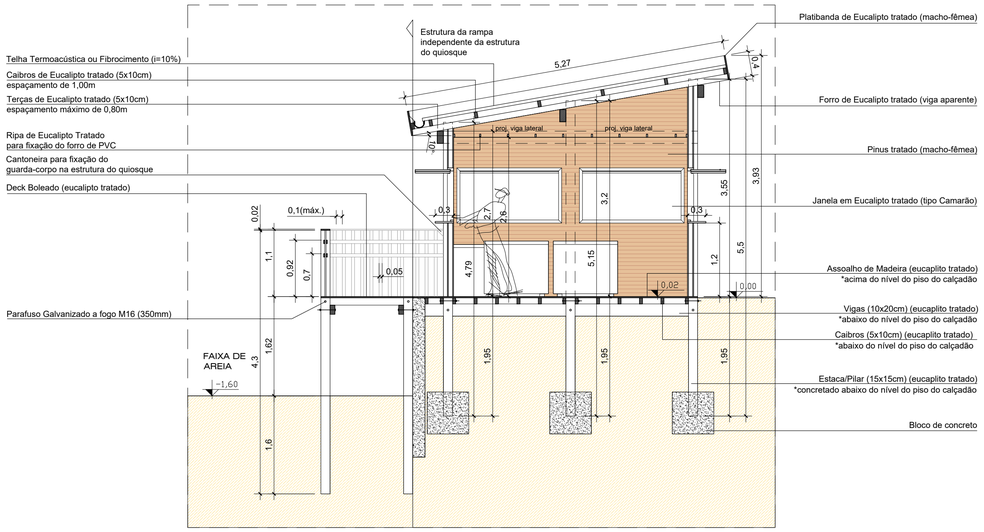


CORTE AA

ESC.1:50

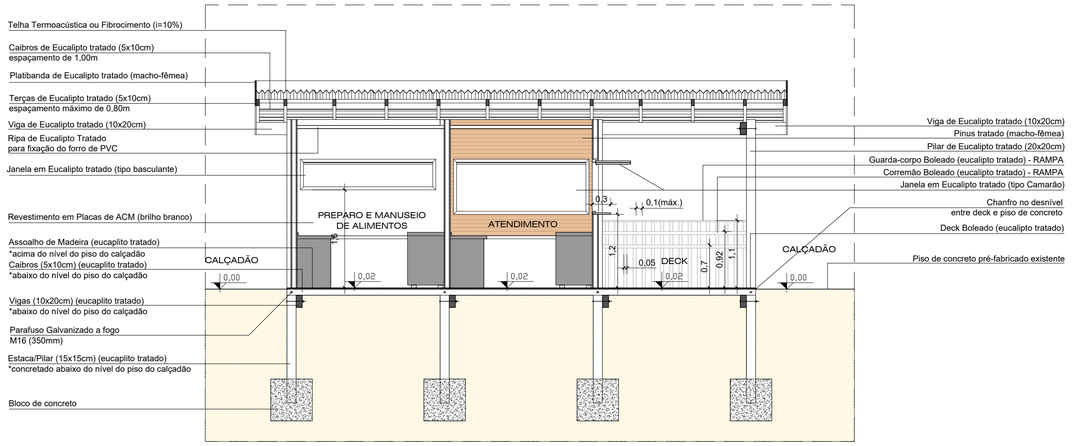

CORTE BB

ESC.1:50

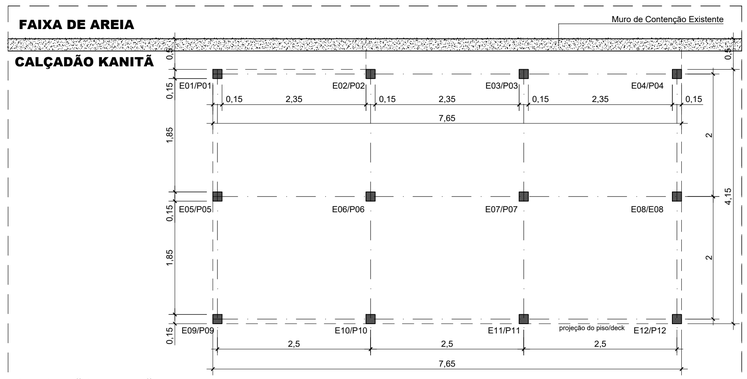


PLANTA DE FUNDAÇÃO - ESTACAS/PILARES

ESC.1:50

LEGENDA

- estacas/pilares 15x15cm (eucalipto tratado)

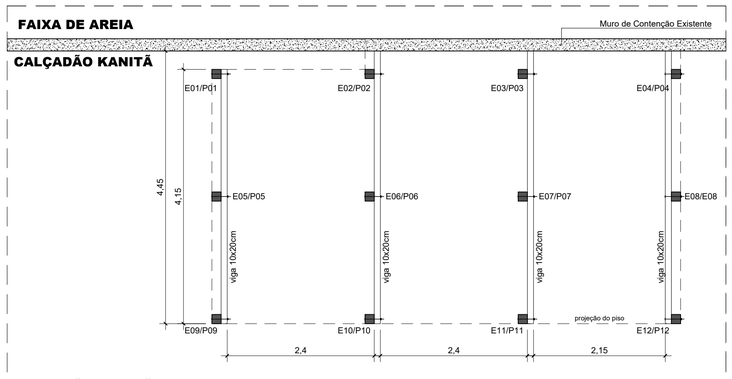


PLANTA DE FUNDAÇÃO - VIGAS

ESC.1:50

LEGENDA

- estacas/pilares 15x15cm (eucalipto tratado)
- vigas 10x20cm (eucalipto tratado)
- parafuso galvanizado a fogo M16 (300mm)

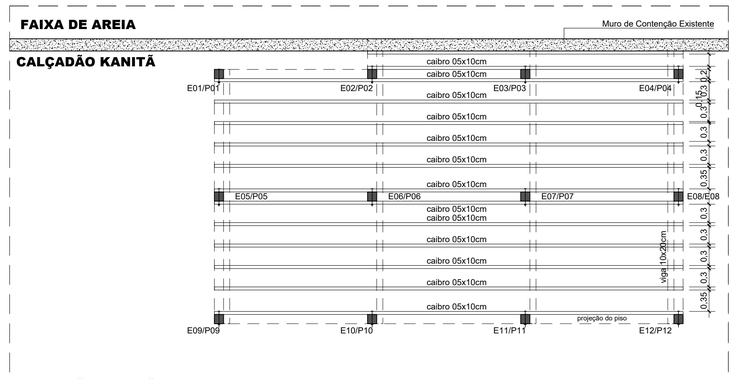


PLANTA DE FUNDAÇÃO - ESTACAS/PILARES

ESC.1:50

LEGENDA

- estacas/pilares 15x15cm (eucalipto tratado)
- proj. vigas 10x20cm (eucalipto tratado)
- caibros 5x10cm (eucalipto tratado)
- parafuso galvanizado a fogo M16 (250 e 300mm)

* além dos parafusos M16, os caibros serão fixados nas vigas com parafuso galvanizado, necessário realizar pré furação
** o deck e piso serão fixados com prego lentilhado anelado galvanizado a fogo, deverá ser realizado furo-guia para evitar rachaduras na madeira

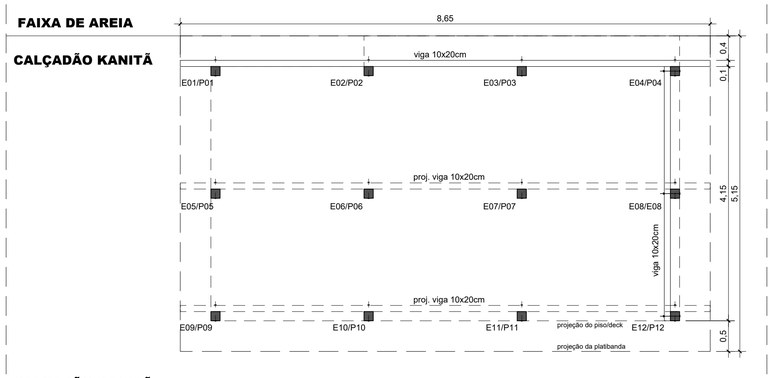


PLANTA DE COBERTURA - VIGAS

ESC.1:50

LEGENDA

- estacas/pilares 15x15cm (eucalipto tratado)
- parafuso galvanizado a fogo M16 (300mm)

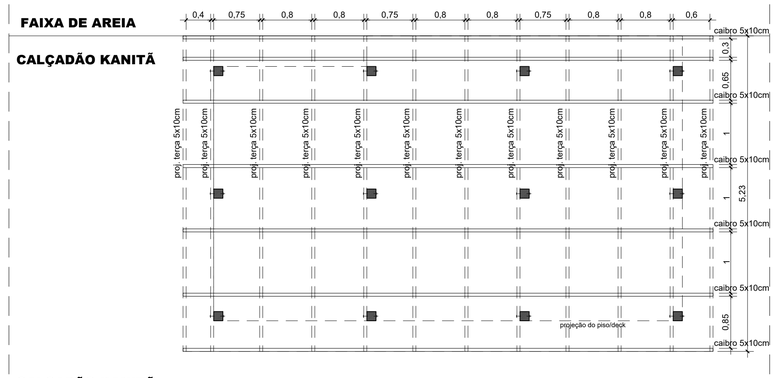

PLANTA DE COBERTURA - TERÇAS E CAIBROS

ESC.1:50

LEGENDA

- estacas/pilares 15x15cm (eucalipto tratado)
- proj. parafuso galvanizado a fogo M16 (250mm)

* além dos parafusos M16, as terças, caibros e forro serão fixados com prego lentilhado anelado galvanizado a fogo, deverá ser realizado furo-guia para evitar rachaduras na madeira

PREFEITURA MUNICIPAL DE CIDREIRA

Secretaria de Obras - Setor de Engenharia

Projeto: QUIOSQUES FIXOS - CALÇADÃO KANITÃ E CALÇADÃO JOÃO RIOS

Endereço: Calçadão Kanitã, Av. Beira Mar. Calçadão João Rios, Rua Osvaldo Aranha. Cidreia - RS

Prefeito: Gilberto da Costa Silva

Responsável Técnico: Luciana Rocha Ribeiro - Arquiteta - CAURS A657894-0

Revisor: Douglas Guarienti Ciechovicz - Eng. Civil - CREARS 227183

Área: 45,49m²


Data: Jan/2026

Escala: indicada

PROJETO ARQUITETÔNICO


Conteúdo: Corte AA, Corte BB, Plantas de Fundação e de Cobertura

Prancha: **03/05**

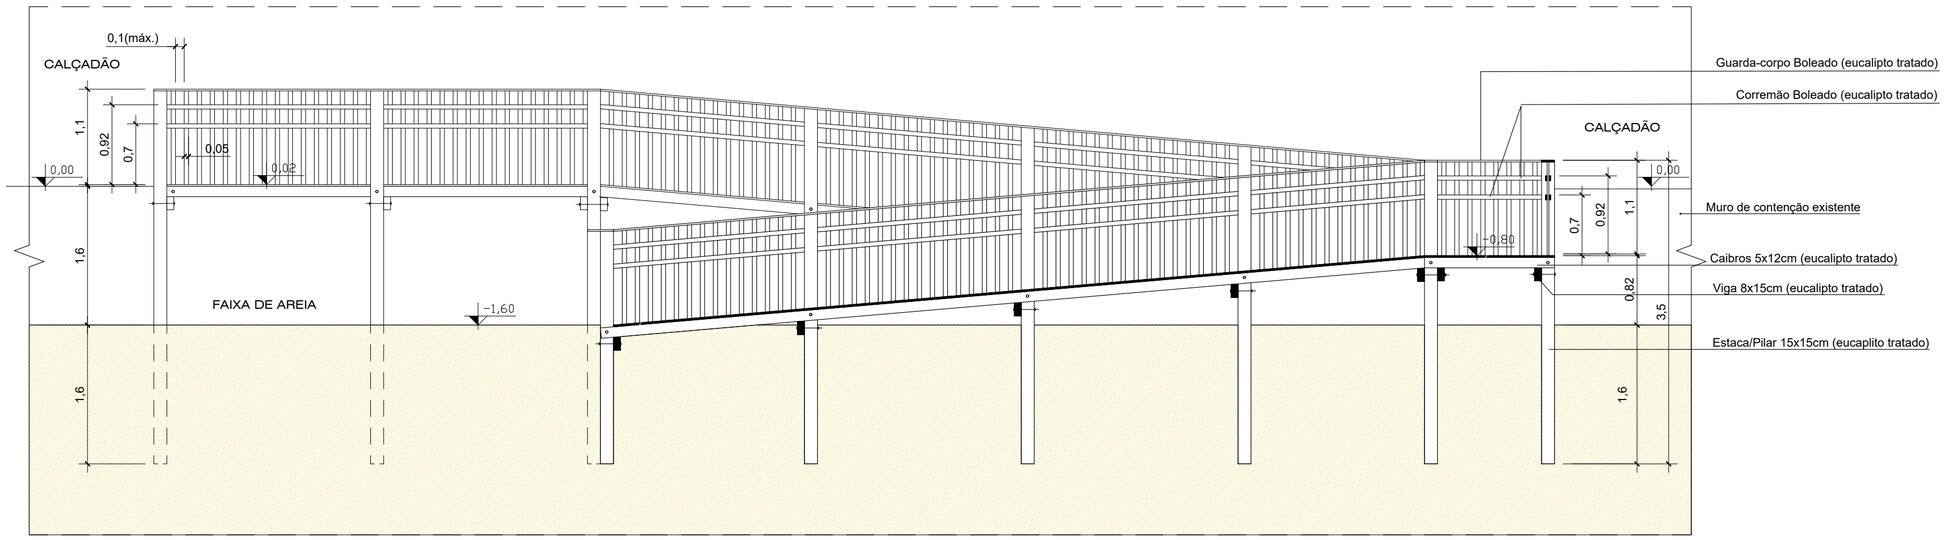

CORTE CC - RAMPA DE ACESSO

ESC.1:50

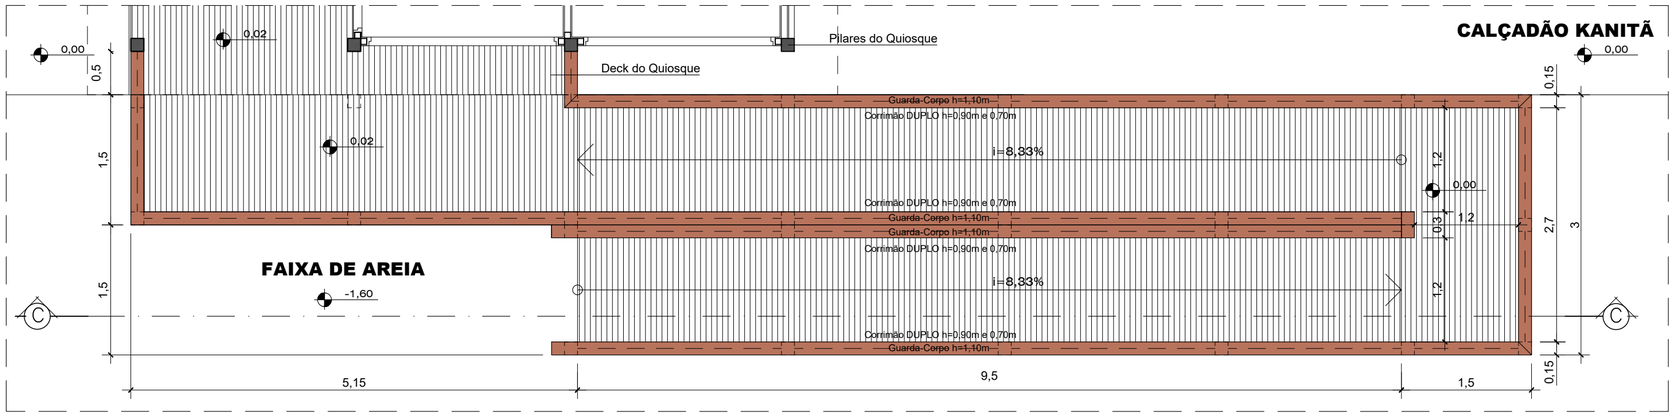


PLANTA BAIXA - RAMPA DE ACESSO

ESC.1:50

LEGENDA

projeção pilares 15x15cm (eucalipto tratado)

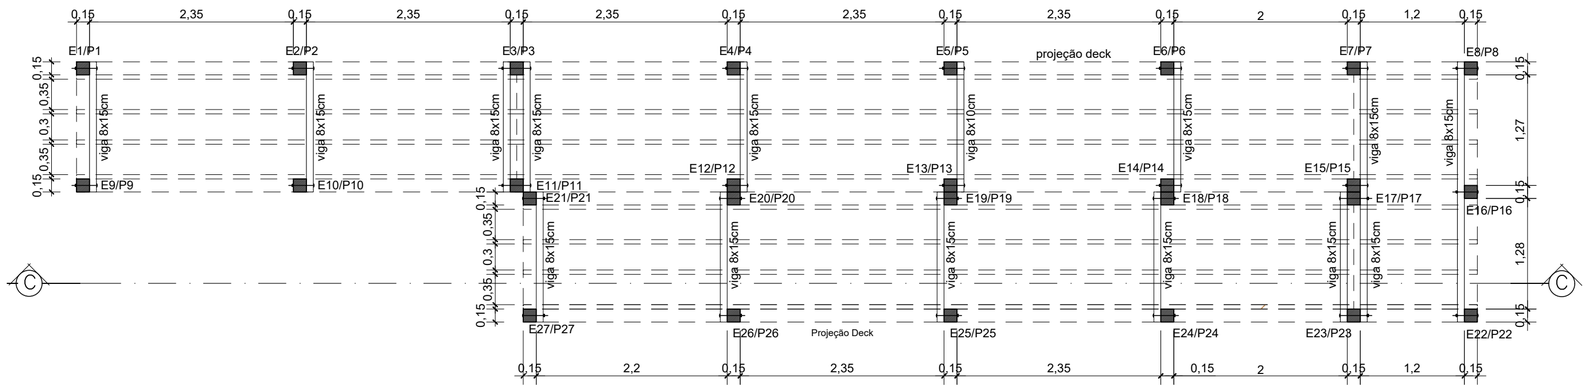

PLANTA DE FUNDAÇÃO - RAMPA DE ACESSO

ESC.1:50

LEGENDA

- estacas/pilares 15x15cm (eucalipto tratado)
- projeção caibros 5x12cm (eucalipto tratado)
- vigas 8x15cm (eucalipto tratado)
- parafuso galvanizado a fogo M16 (350 e 400mm)

PREFEITURA MUNICIPAL DE CIDREIRA
Secretaria de Obras - Setor de Engenharia

Projeto
QUIOSQUES FIXOS - CALÇADÃO KANITÃ E CALÇADÃO JOÃO RIOS

Endereço
Calçadão Kanitã, Av. Beira Mar. Calçadão João Rios, Rua Osvaldo Aranha. Cidreia - RS

Prefeito
Gilberto da Costa Silva

Responsável Técnico
Luciana Rocha Ribeiro - Arquiteta - CAURS A657894-0

Revisor
Douglas Guarienti Ciechovicz - Eng. Civil - CREARS 227183

Área: 45,49m²

Data: Jan/2026

Escala: indicada

PROJETO ARQUITETÔNICO

Conteúdo
Corte CC, Planta Baixa e Planta de Fundação

Prancha: **04/05**









Possibilidade de fechamento lateral com vidro estruturado com aluminio anodizado preto fosco

Sugestão:
- laterais com parte infeiror fixa e janelas de correr na parte superior; e
- fundo com laterais fixas e porta central de correr.







PREFEITURA MUNICIPAL DE CIDREIRA
Secretaria de Obras - Setor de Engenharia

Projeto: QUIOSQUES FIXOS - CALÇADÃO KANITÃ E CALÇADÃO JOÃO RIOS

Endereço: Calçadão Kanitã, Av. Beira Mar. Calçadão João Rios, Rua Osvaldo Aranha. Cidreia - RS

Prefeito: Gilberto da Costa Silva

Responsável Técnico: Luciana Rocha Ribeiro - Arquiteta - CAURS A657894-0

Revisor: Douglas Guarienti Ciechovicz - Eng. Civil - CREARS 227183

Área: 45,49m²

Data: Jan/2026

Escala: indicada

PROJETO ARQUITETÔNICO

Conteúdo: Imagens

Prancha: **05/05**