



Área de Intervenção

PASSARELA DE ACESSO
A CANCHA DE LAÇO
Área: 230m²

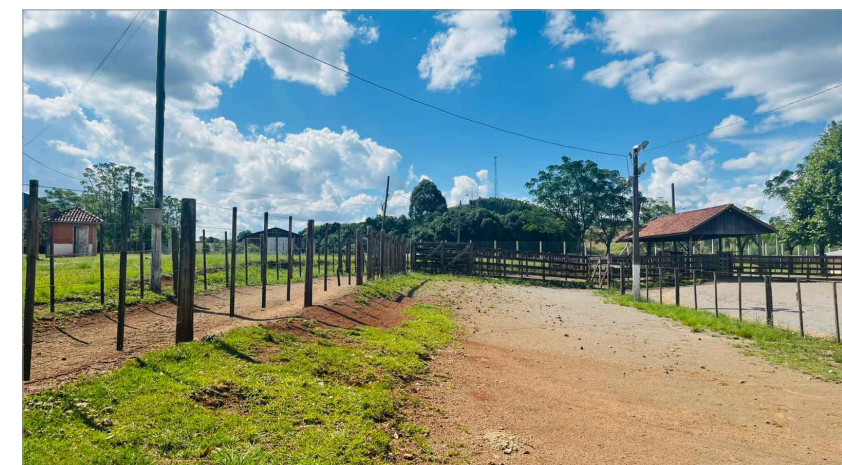


Foto 01 - Área de Intervenção

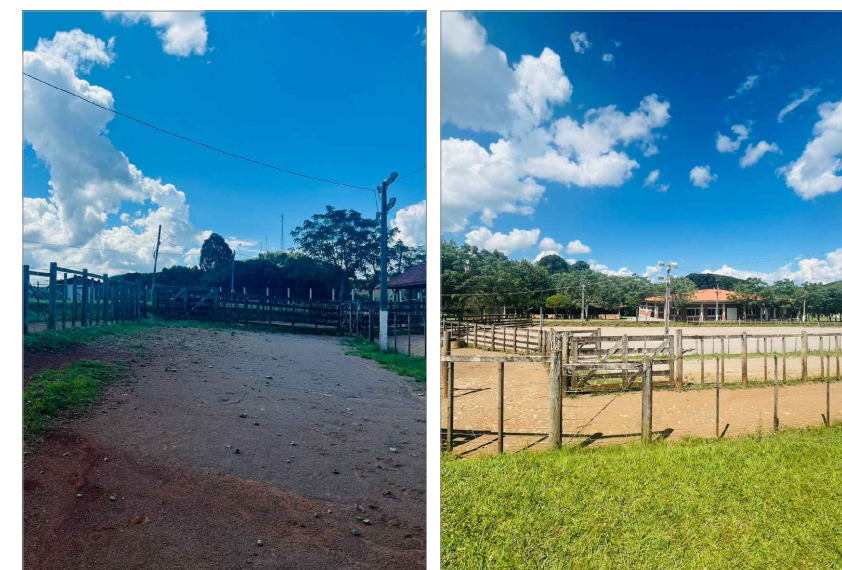


Foto 02 e 03 - Área de Intervenção

Planta de Situação e Localização

Escala 1/1000



Documento assinado digitalmente
CAMILA GIRARDI POCAI
Data: 16/07/2025 16:18:54-0300
Verifique em <https://validar.itl.gov.br>



P.M DE ANDRÉ DA ROCHA
Rua Marcolino Pereira Vieira . nº 1393 .
Centro . André da Rocha - RS.

OBRA:	CANCHA DE LAÇO	DATA:	JUNHO /2025
DESCRIÇÃO:	PASSARELA DE ACESSO	ESCALA:	1/1000
RESPONSÁVEL TÉCNICA:	CAMILA GIRARDI POCAI - CAU A 57153-9	PRANCHA:	A-01