
CALÇADAS

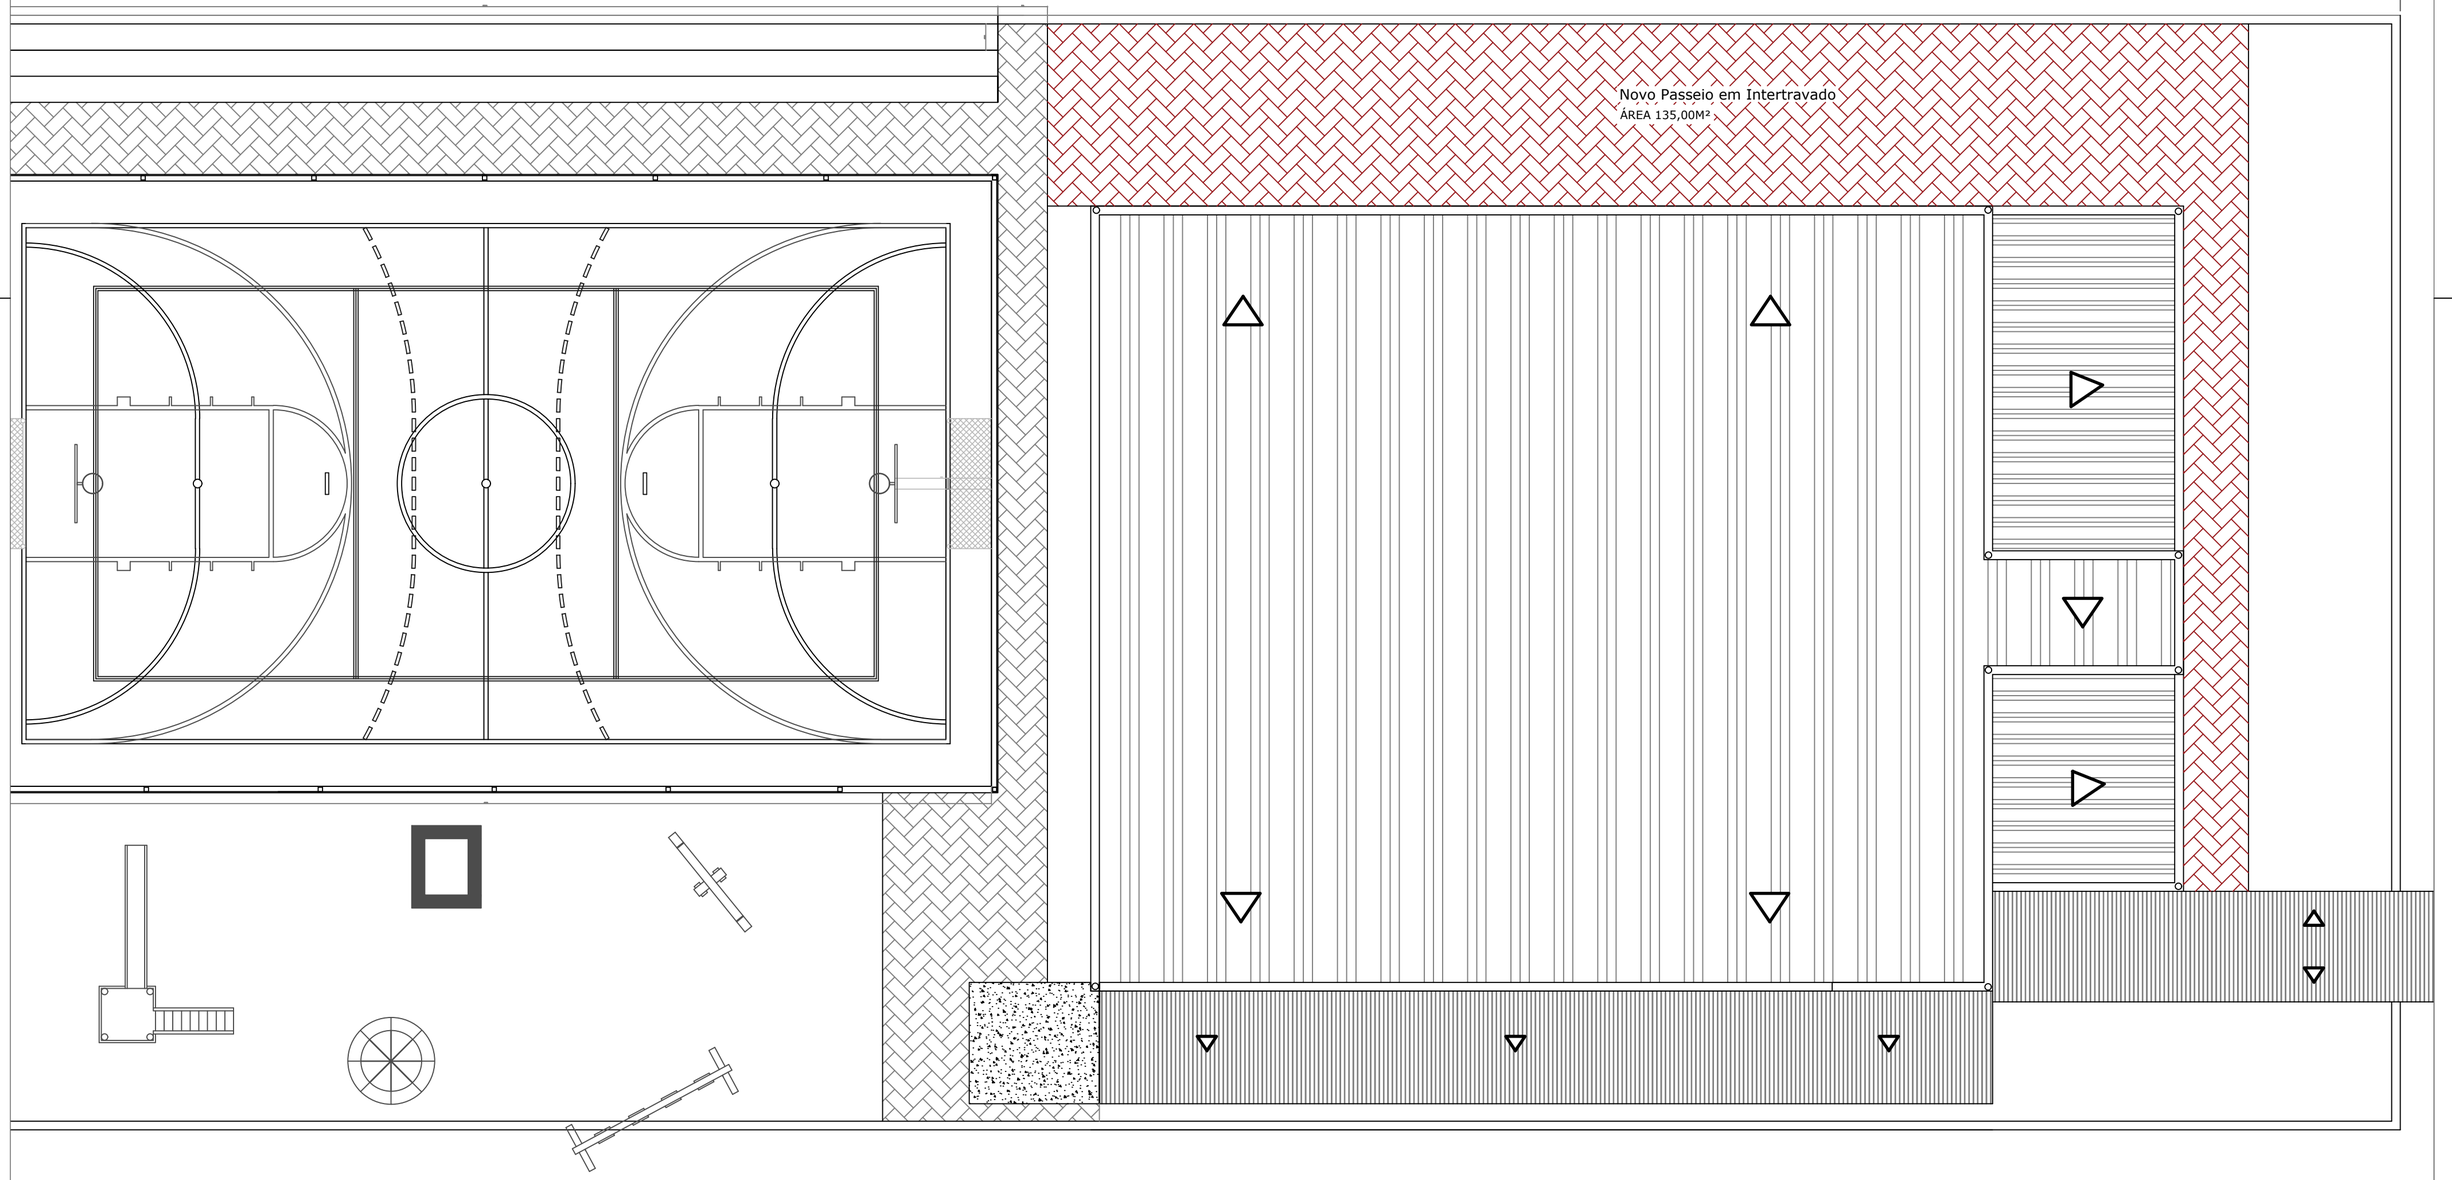

MUNICÍPIO DE IJUI
SECRETARIA MUNICIPAL DE EDUCAÇÃO

BENJAMIM CONSTANT, 116 - CENTRO DE IJUí / FONE 3332 - 9044

Projeto: Escola Municipal de Ensino Fundamental João Goulart
Obra: Reparo Estrutural e Reforma Completa do Prédio
Local: Rua Aymorés, 234, Bairro Pindorama
Especificações: Planta Entorno - Passeio Intertravado

Escala	Data
1:100	OUTUBRO/2026