


PROJETO DE PAVIMENTAÇÃO COM PEDRA BASALTO IRREGULAR

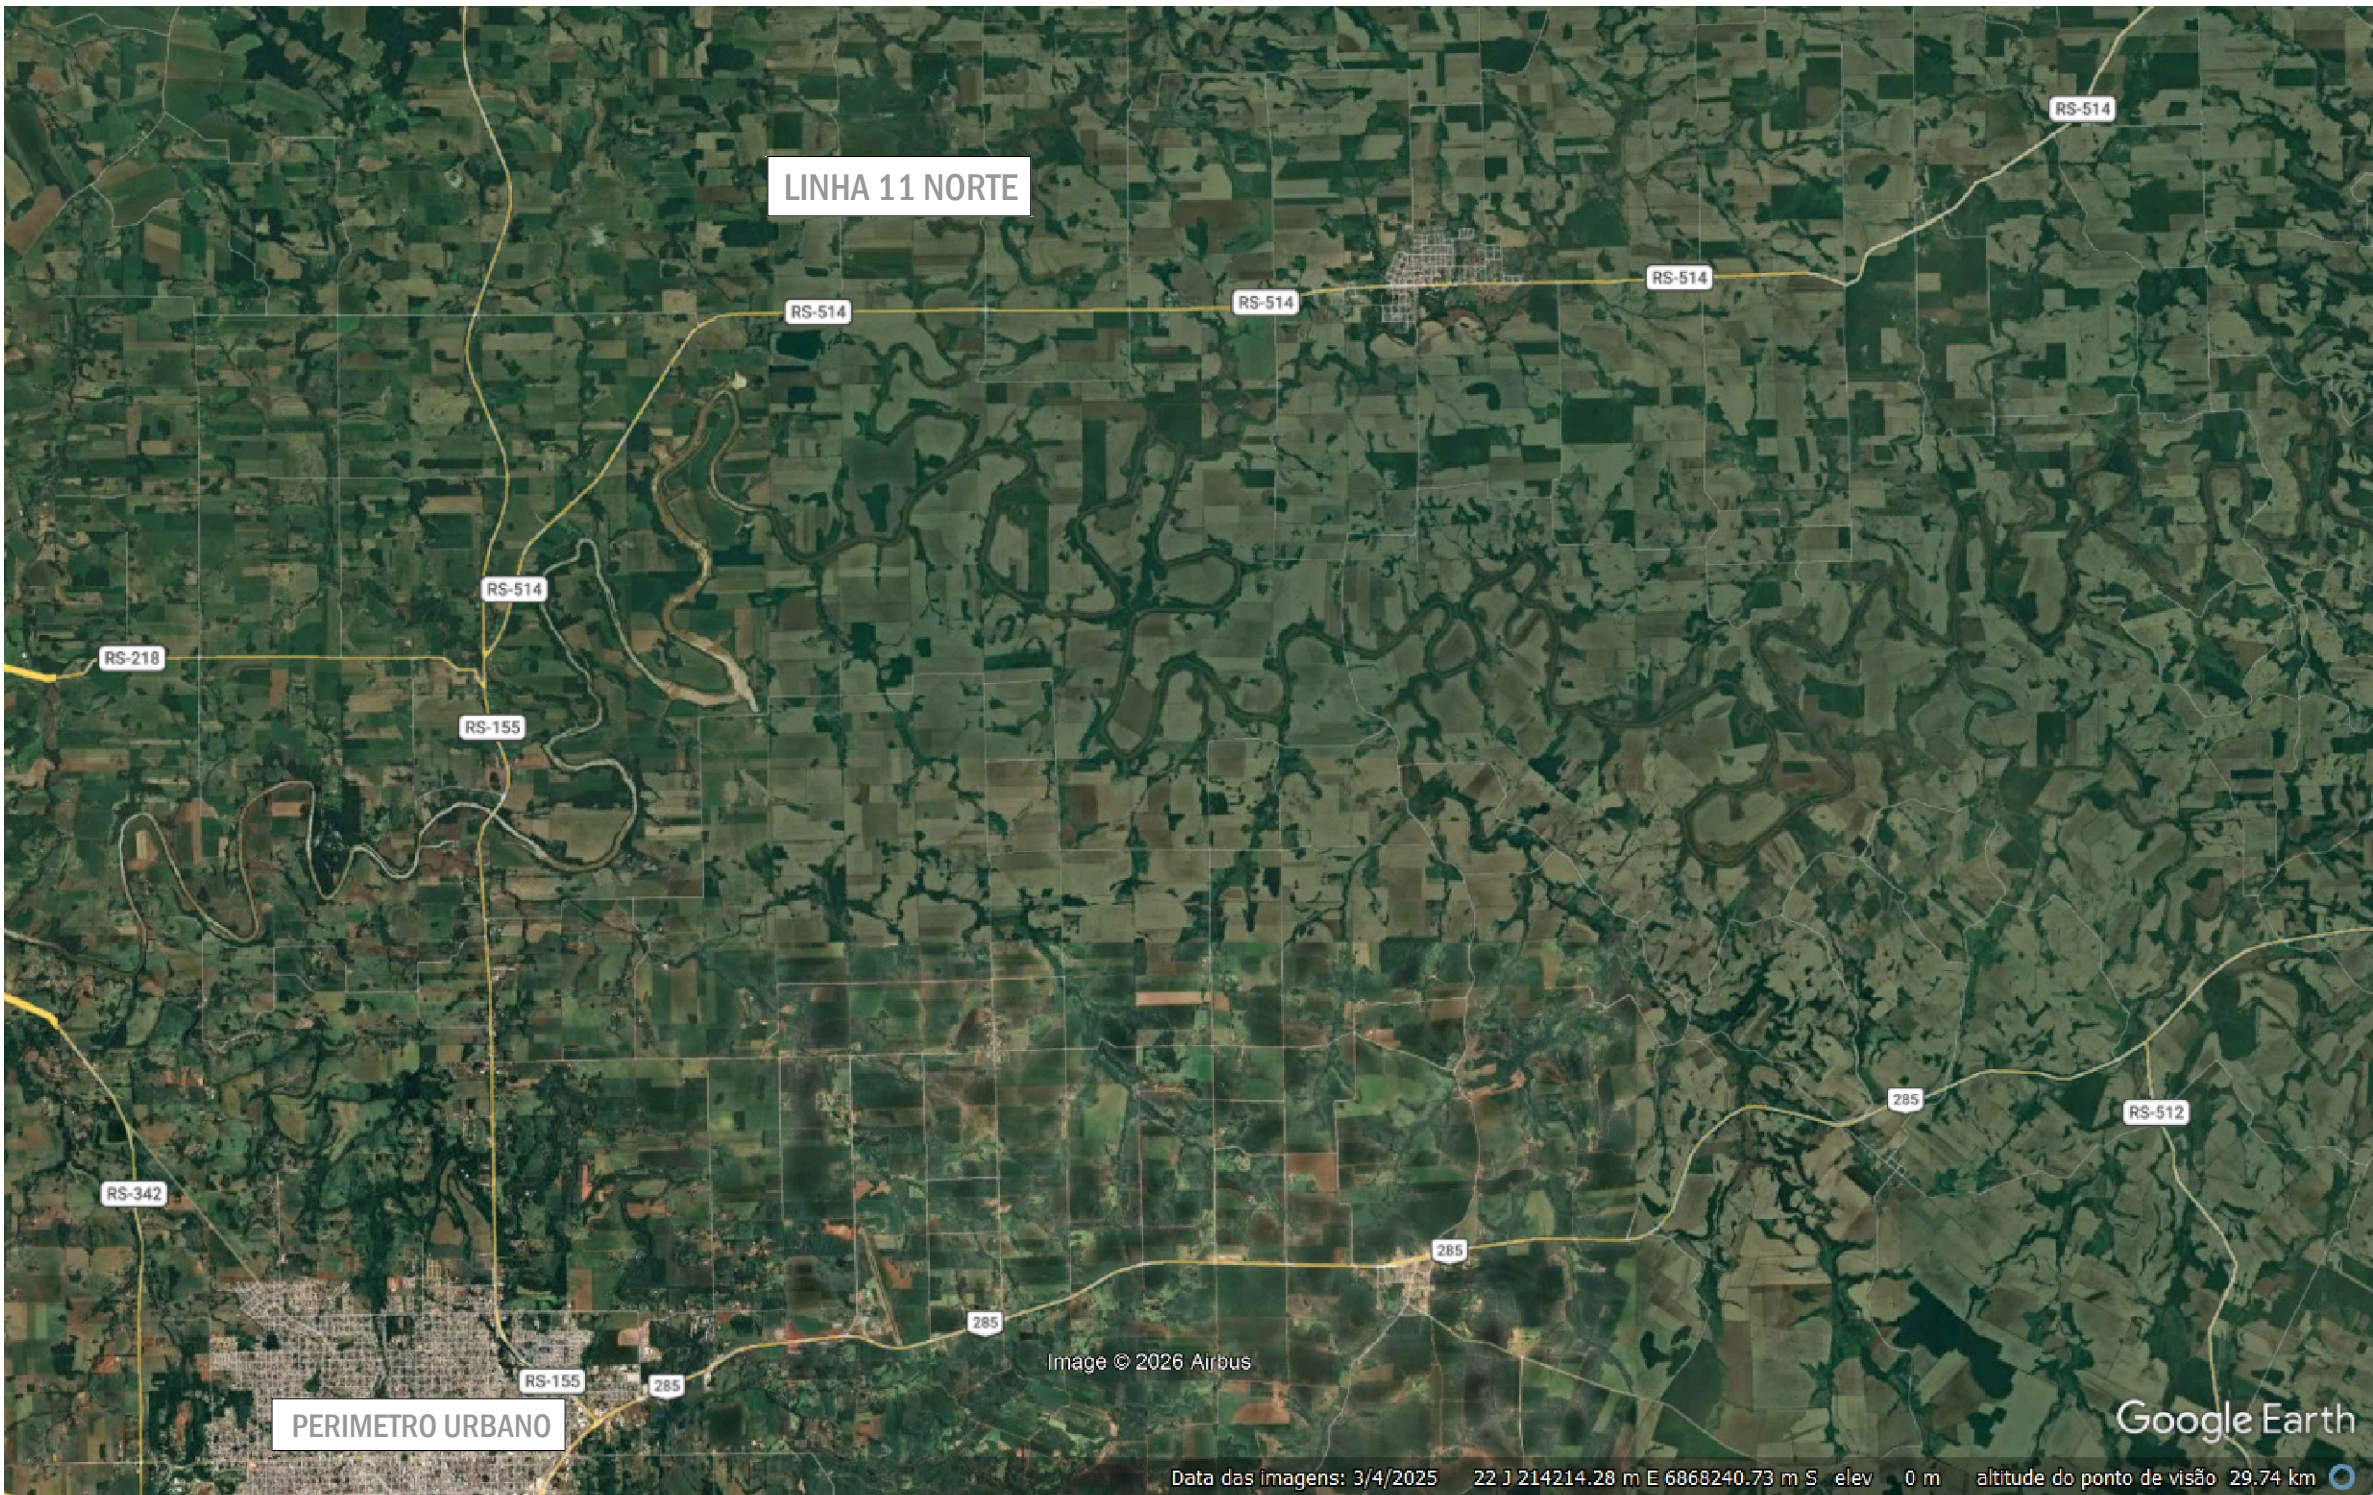

PROJETO DE PAVIMENTAÇÃO EM PEDRA BASALTO IRREGULAR

LOCAL: ESTRADA VICINAL - LINHA 11 NORTE, ESQUINA IRGANG (LINHA 6 NORTE)
ÁREA TOTAL PAVIMENTAÇÃO EM PEDRA BASALTO: 6.720,00m²

TIPO: PLANTA BAIXA

DATA: Agosto/26

REVISÃO: 1



ESCALA: s/escala

Andrei Cossetin
Prefeito Municipal

Paulo Roberto Neubauer
Engenheiro Civil - CREA/RS 079675D

PRANCHA: 01 - 03


PROJETO DE PAVIMENTAÇÃO COM PEDRA BASALTO IRREGULAR

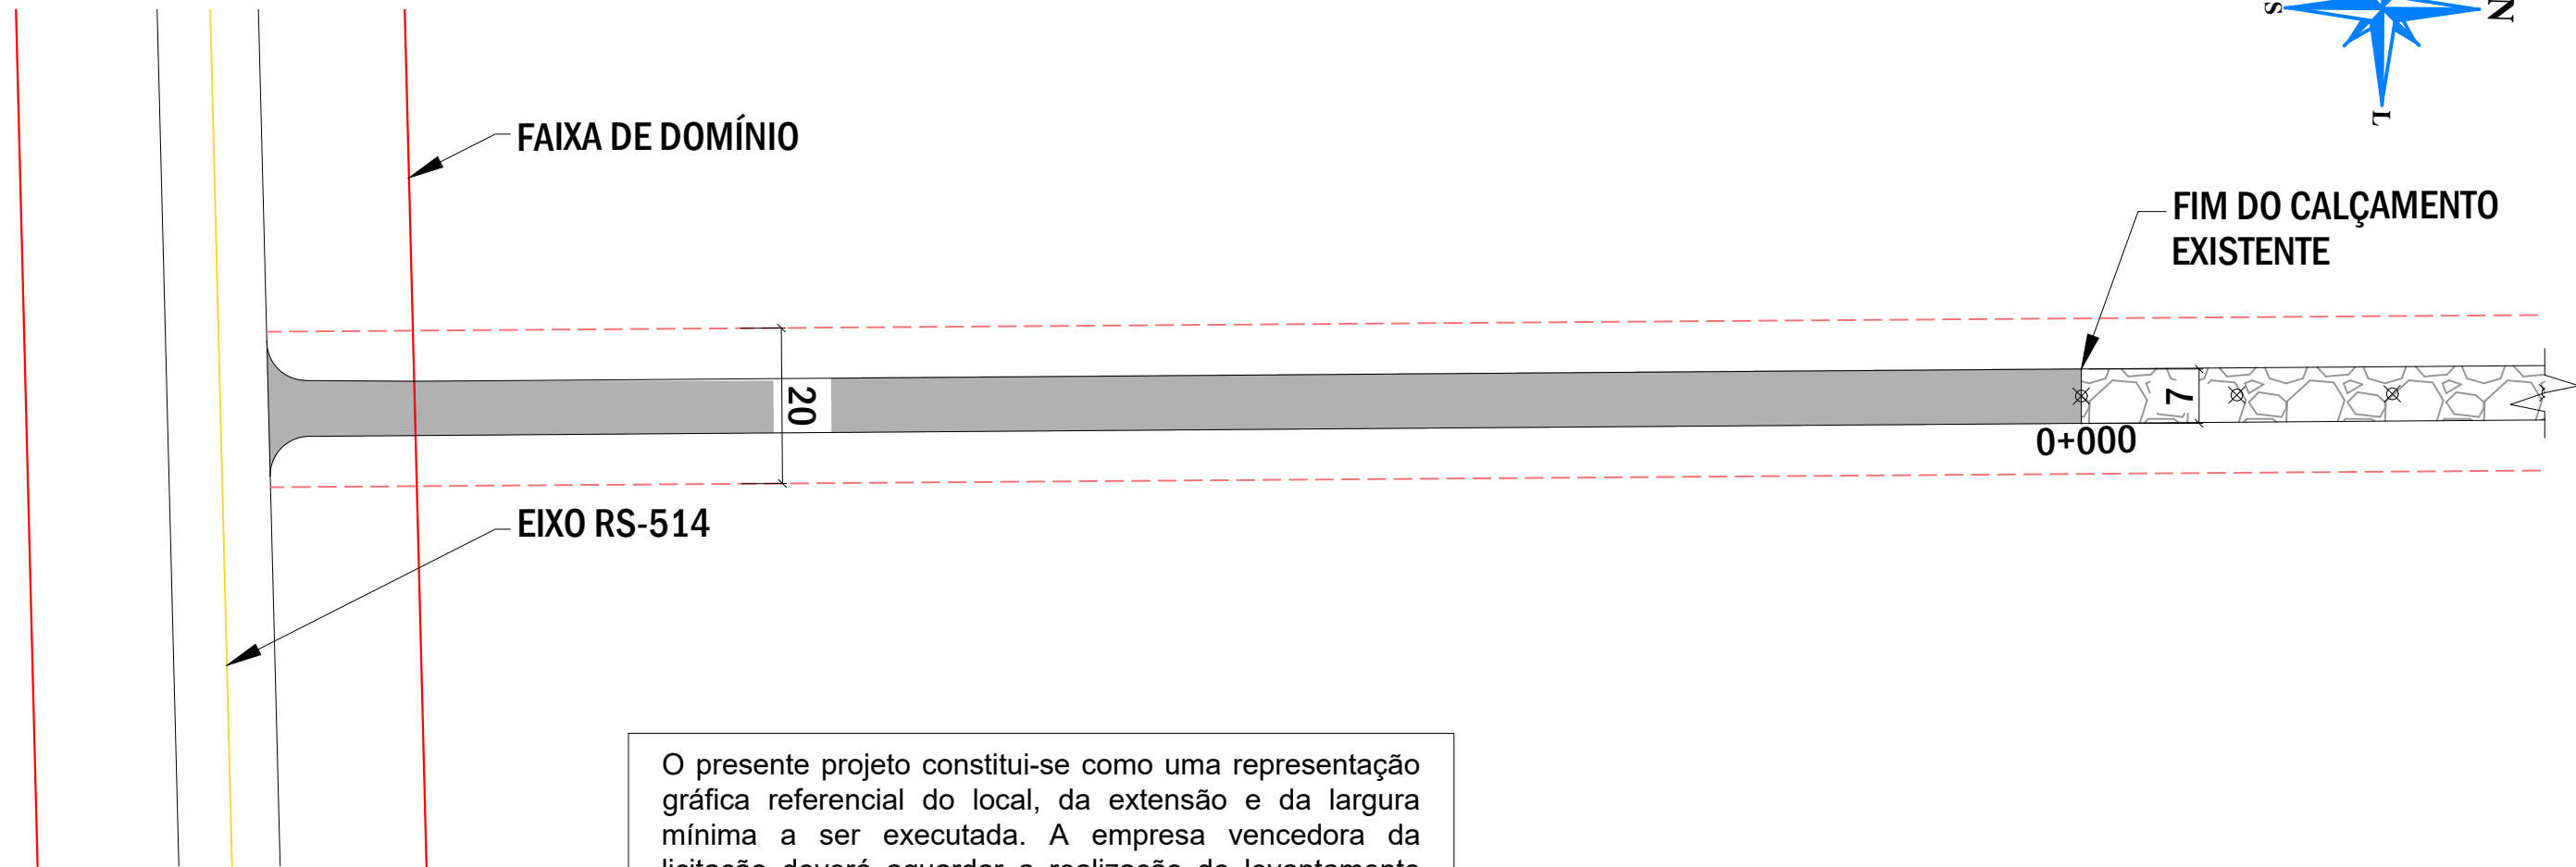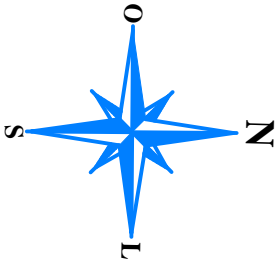


O presente projeto constitui-se como uma representação gráfica referencial do local, da extensão e da largura mínima a ser executada. A empresa vencedora da licitação deverá aguardar a realização do levantamento topográfico planialtimétrico da área, tendo em vista a necessidade de definição e adequação do alinhamento a ser executado.

A execução da terraplenagem será de responsabilidade do Município, devendo ocorrer com o acompanhamento técnico da empresa contratada, para posterior execução dos serviços de pavimentação.

DETALHE MEIO FIO (PRÉ MOLDADO)

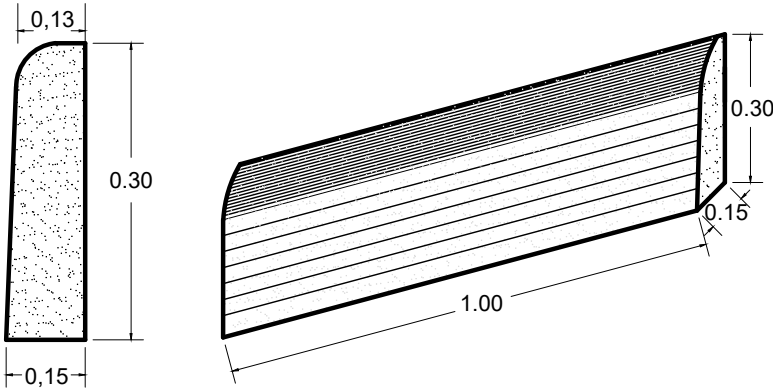

PERFIL TRANSVERSAL

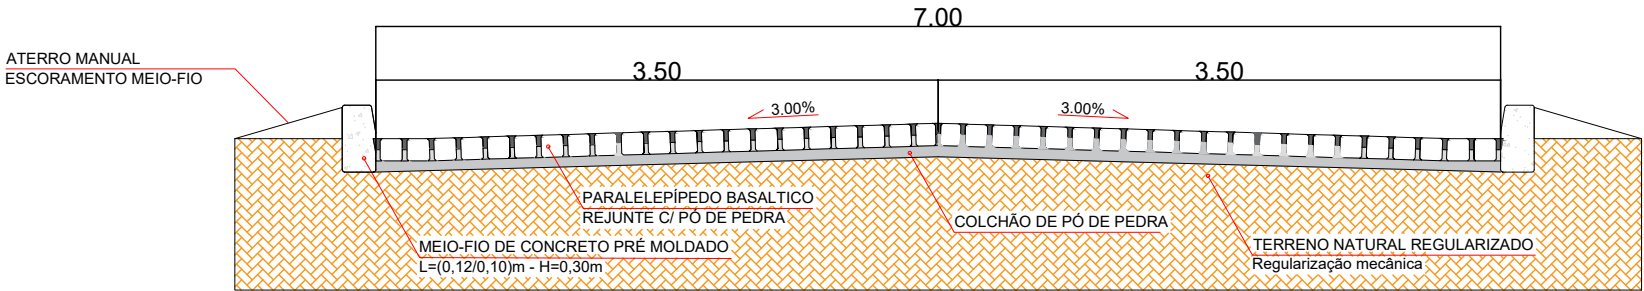

PROJETO DE PAVIMENTAÇÃO EM PEDRA BASALTO IRREGULAR

LOCAL: ESTRADA VICINAL - LINHA 11 NORTE, ESQUINA IRGANG (LINHA 6 NORTE)
ÁREA TOTAL PAVIMENTAÇÃO EM PEDRA BASALTO: 6.720,00m²

Andrei Cossetin
Prefeito Municipal

Paulo Roberto Neubauer
Engenheiro Civil - CREA/RS 079675D

TIPO: PLANTA BAIXA



DATA: Agosto/26

REVISÃO: 1

ESCALA: s/escala

PRANCHA: 02 - 03

PROJETO DE PAVIMENTAÇÃO COM PEDRA BASALTO IRREGULAR

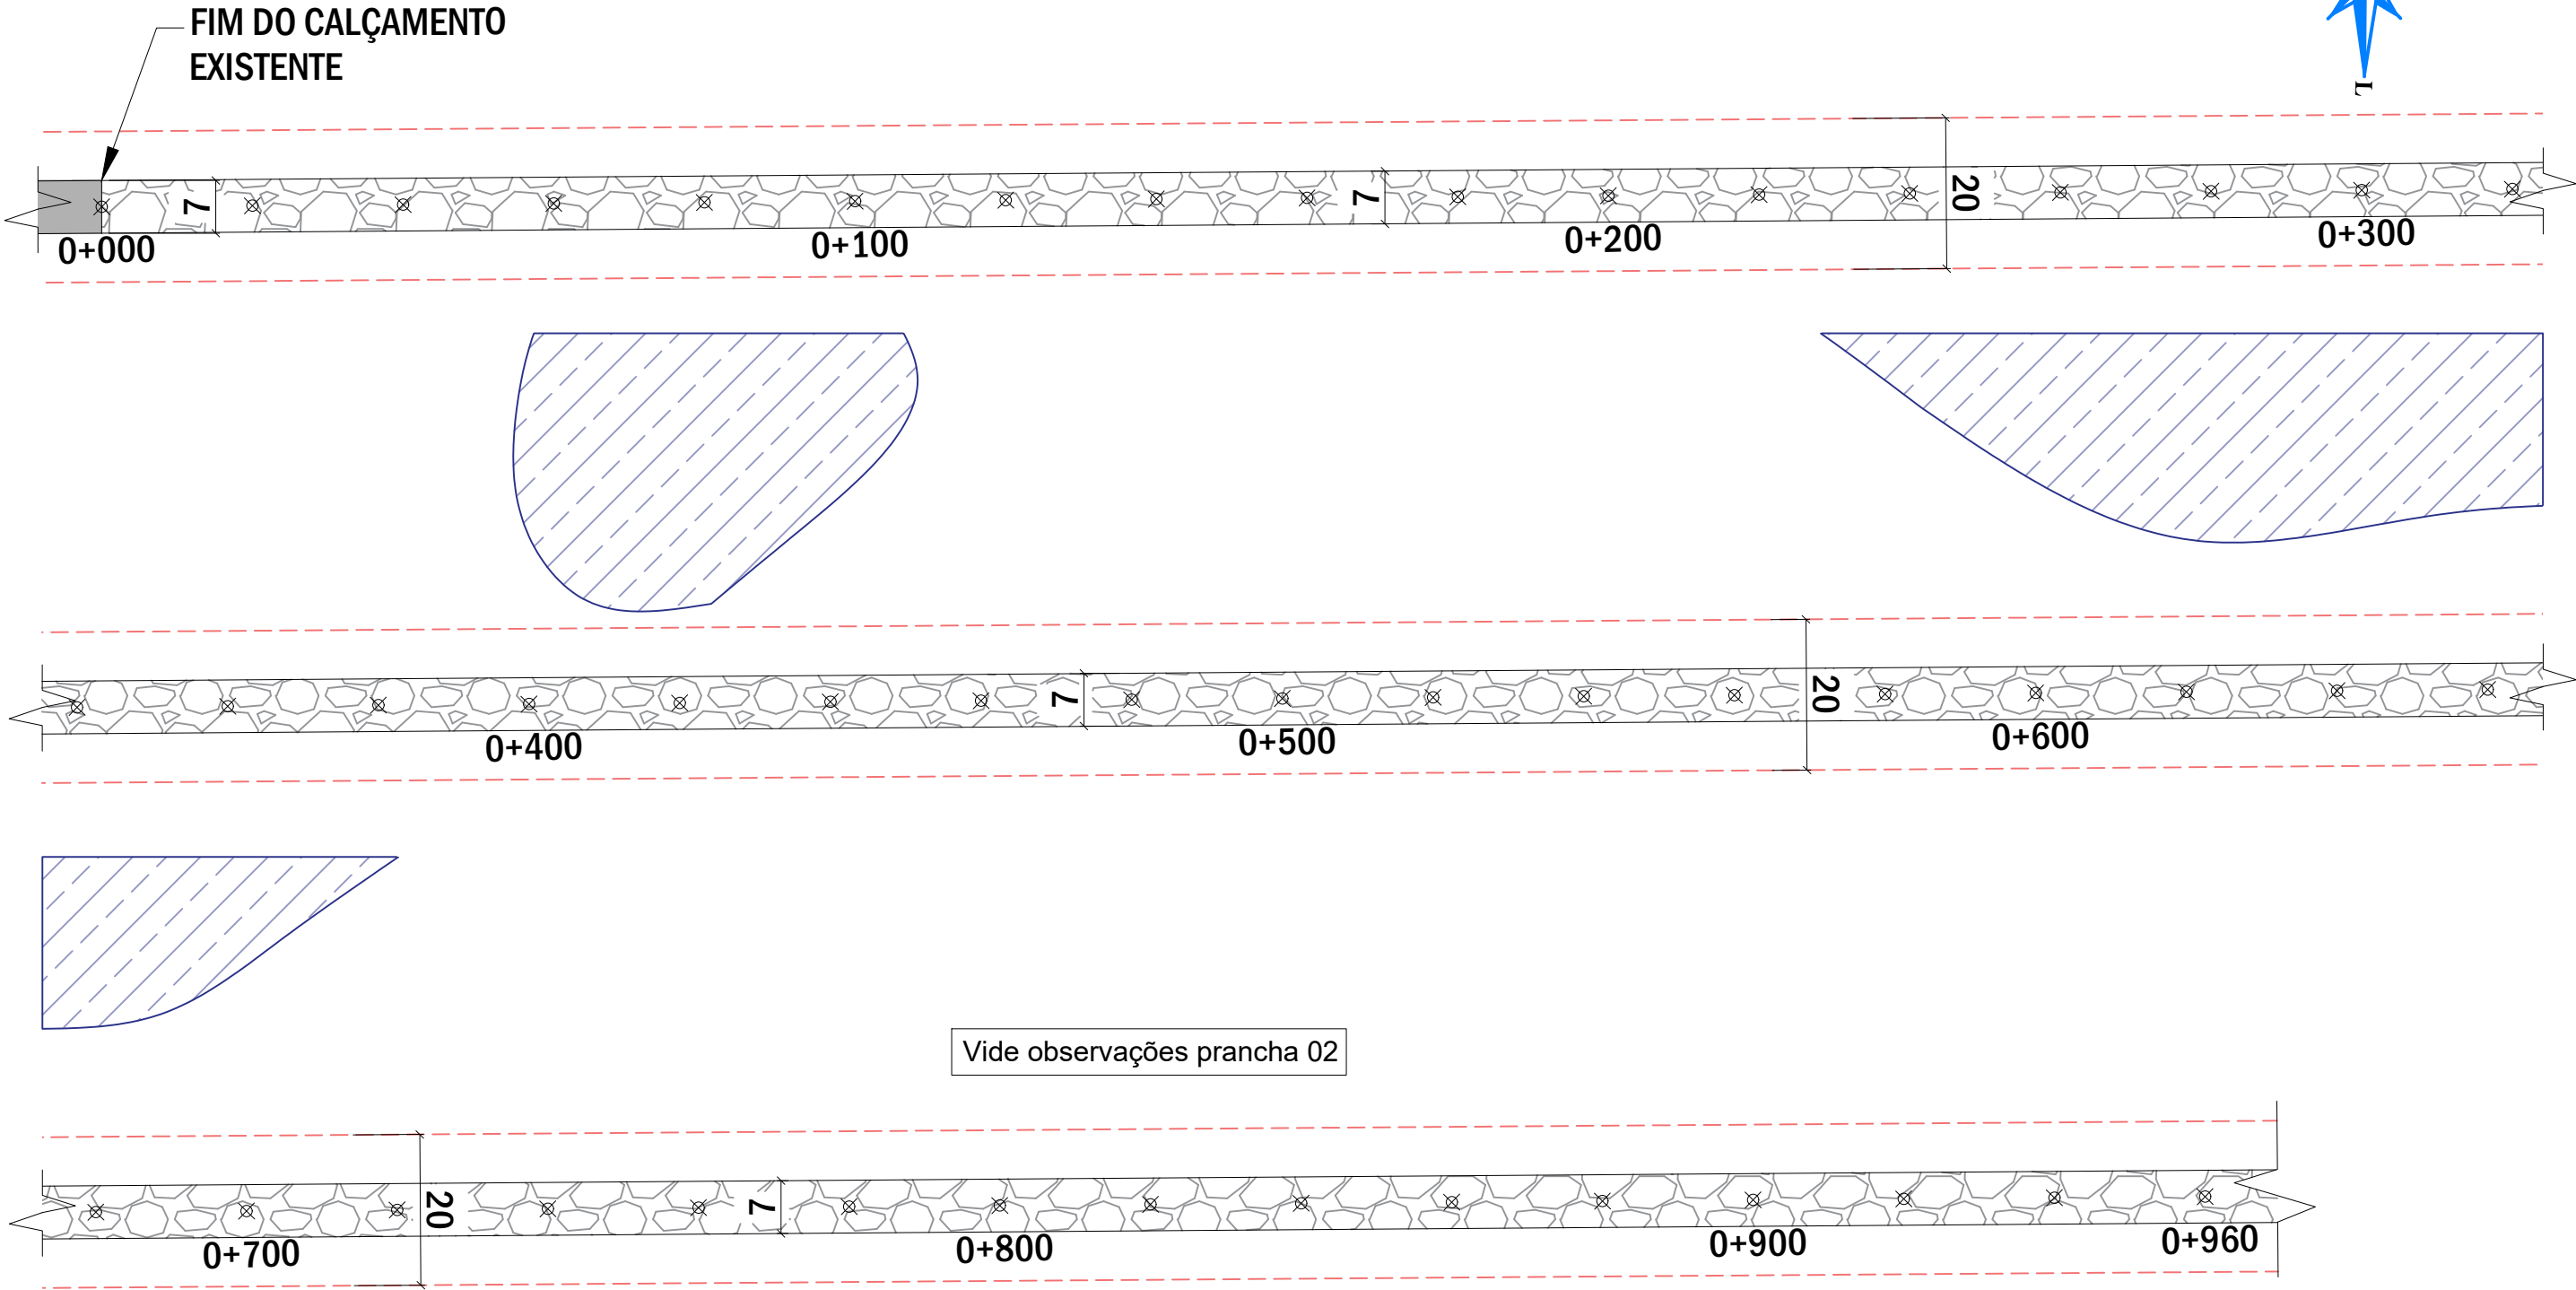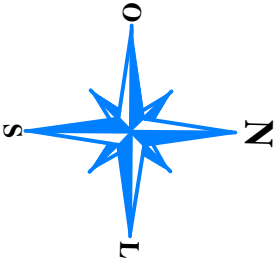

PROJETO DE PAVIMENTAÇÃO EM PEDRA BASALTO IRREGULAR

LOCAL: ESTRADA VICINAL - LINHA 11 NORTE, ESQUINA IRGANG (LINHA 6 NORTE)
ÁREA TOTAL PAVIMENTAÇÃO EM PEDRA BASALTO: 6.720,00m²

TIPO: PLANTA BAIXA

DATA: Agosto/26

REVISÃO: 1

ESCALA: s/escala

Andrei Cossetin
Prefeito Municipal

Paulo Roberto Neubauer
Engenheiro Civil - CREA/RS 079675D

PRANCHA: 03 - 03