


PROJETO DE PAVIMENTAÇÃO COM PEDRA BASALTO IRREGULAR



 PROJETO DE PAVIMENTAÇÃO COM PEDRA BASALTO IRREGULAR		
ÁREA TOTAL DE INTERVENÇÃO: 800 m² TRECHO: RUA NICOLAU RENZ E RUA FOGAÇA DOS SANTOS - DISTRITO ALTO DA UNIÃO		TIPO: LOCALIZAÇÃO
		DATA: AGOSTO/2026 ESCALA: SEM ESCALA
Andrei Cossetin Sczmanski Prefeito	Paulo Roberto Neubauer Engenheiro Civil - CREA/RS 079675D	PRANCHA: 01



PROJETO DE PAVIMENTAÇÃO COM PEDRA BASALTO IRREGULAR

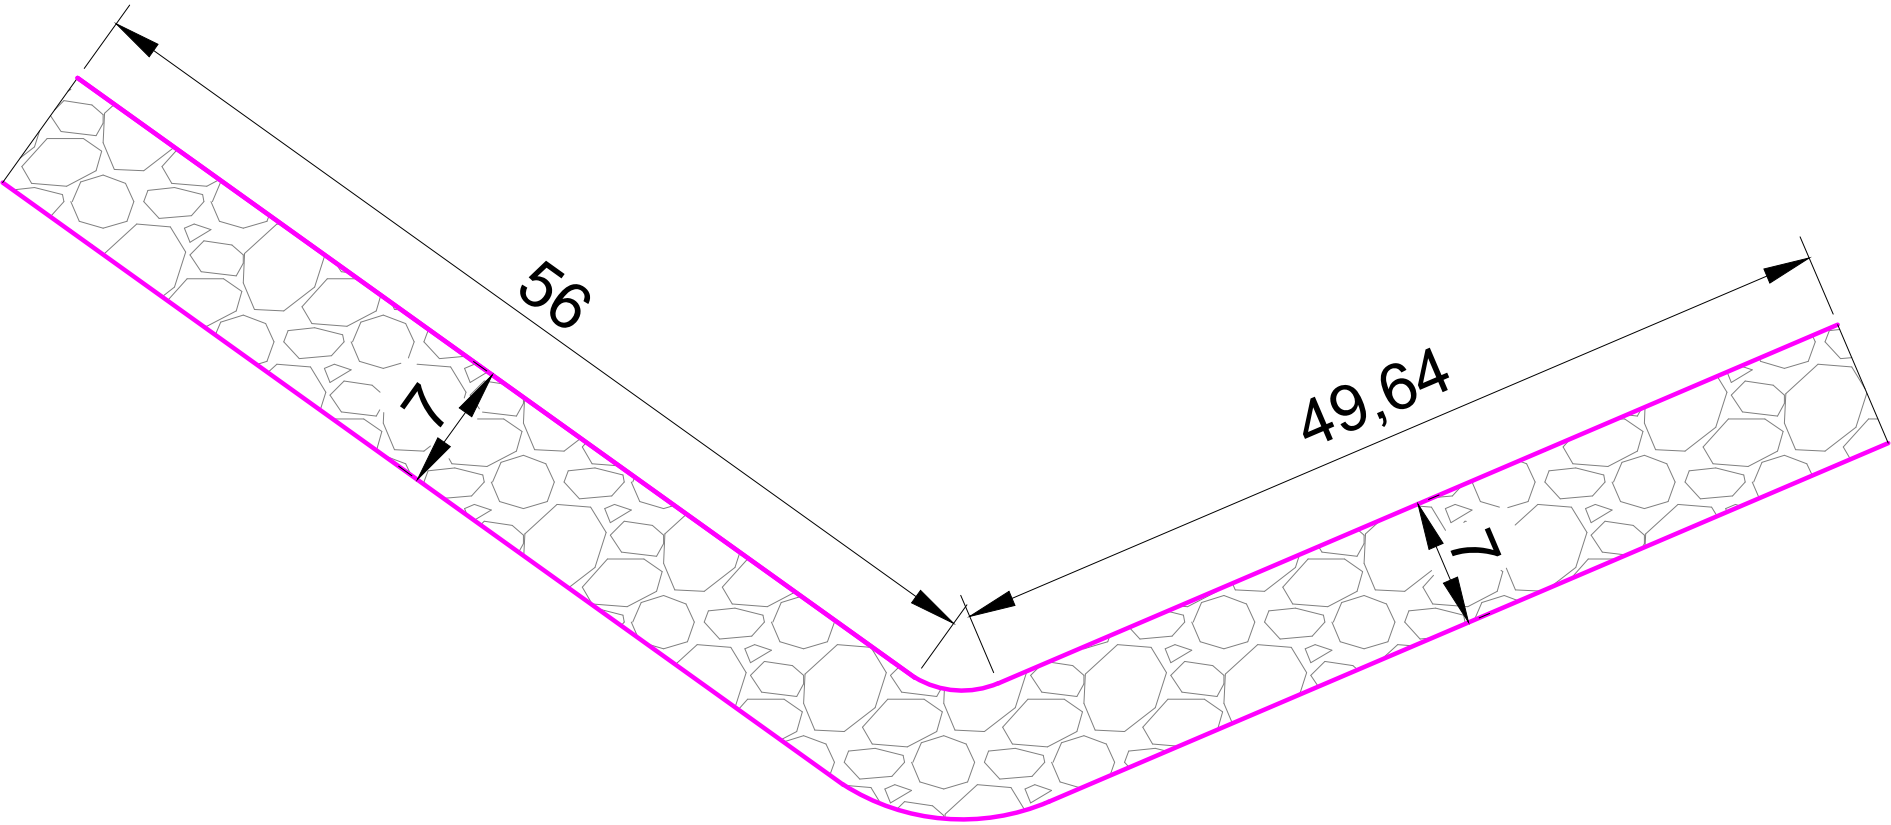

LEGENDA

MEIO-FIO

PERFIL TRANSVERSAL

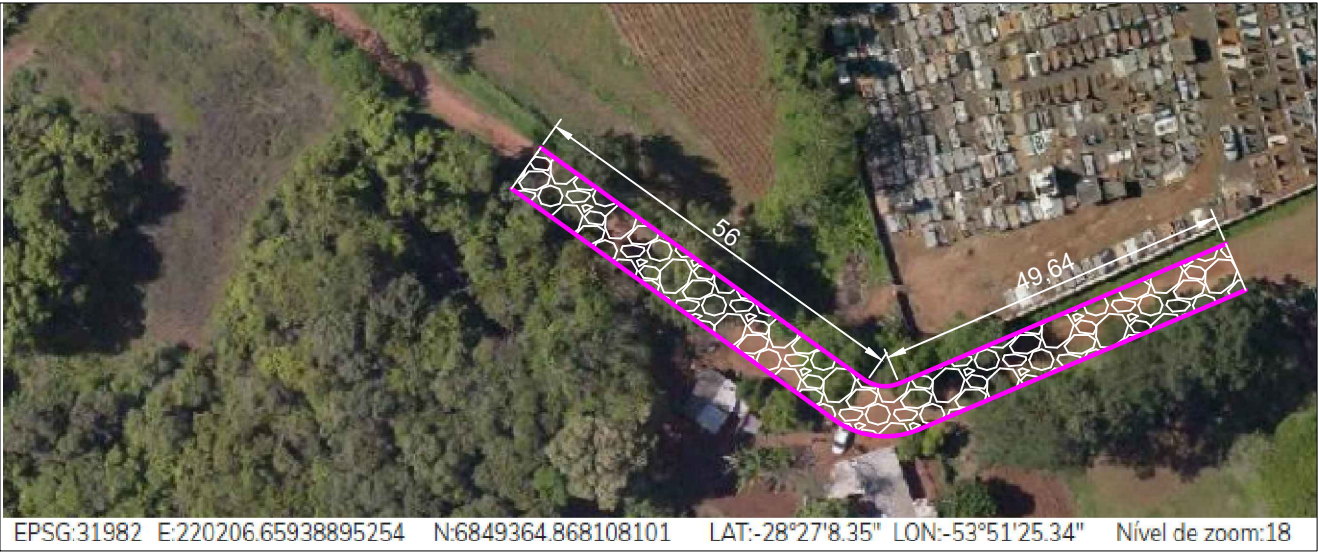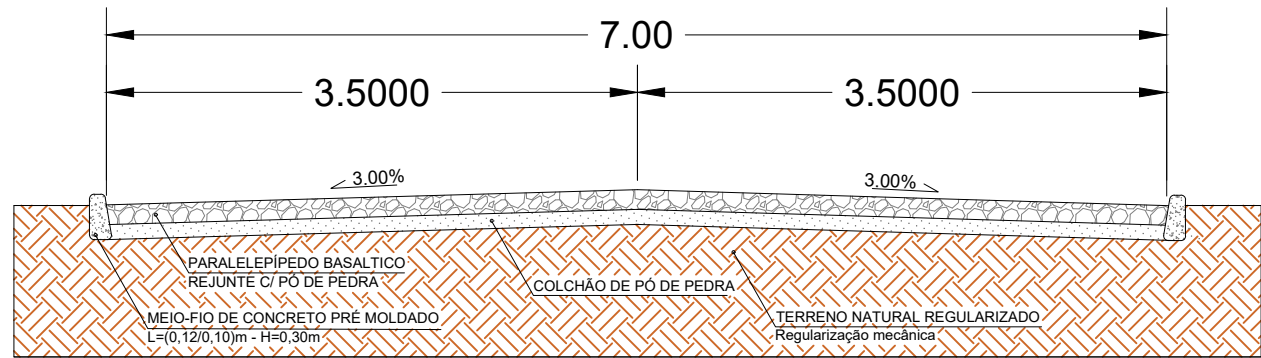

PROJETO DE PAVIMENTAÇÃO COM PEDRA BASALTO IRREGULAR

ÁREA TOTAL DE INTERVENÇÃO: 800 m²
TRECHO: RUA NICOLAU RENZ E RUA FOGAÇA DOS SANTOS - DISTRITO ALTO DA UNIÃO

TIPO: **PLANTA BAIXA**

DATA: AGOSTO/2026

ESCALA: SEM ESCALA

Andrei Cossetin Sczmanski
Prefeito

Paulo Roberto Neubauer
Engenheiro Civil - CREA/RS 079675D

PRANCHA: **01**