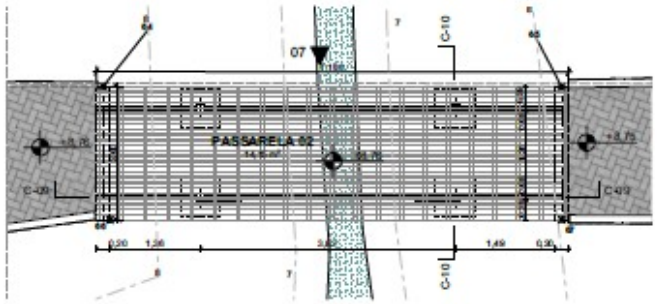

PASSARELA 02 1:50

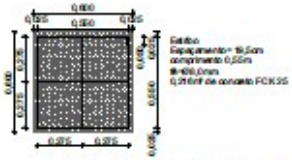

DET-SAPATA 1:20

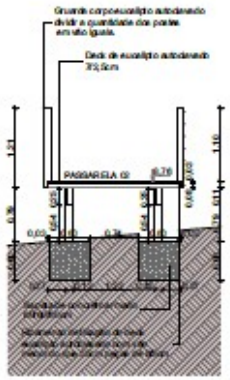

CORTE 10 1:50

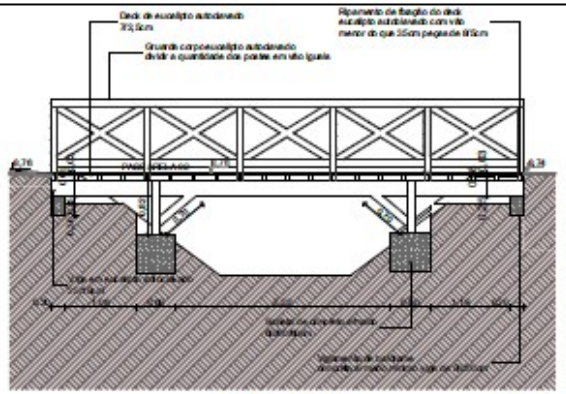

CORTE 09 1:50

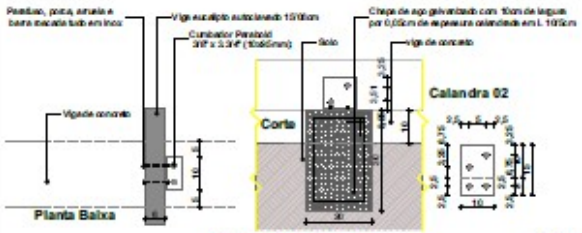

DET-FIXAÇÃO 1:10

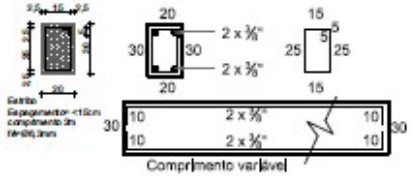

DET-VIGA 1:20

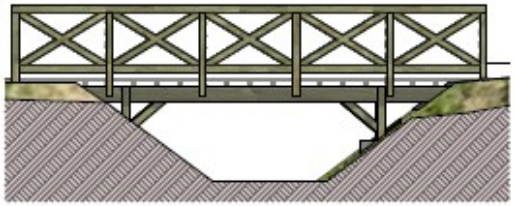

FACHADA 07 1:50

PROJETO

Parque de Saneamento

ENDEREÇO

Rua José Vargas s/n - Vila Rica - Campo Bom - CEP 93701-600 - RS

ARQUITETO

KNC ENGENHARIA CONSTRUÇÕES E REFORMAS LTDA:08758362000187

Assinado de forma digital por KNC ENGENHARIA CONSTRUÇÕES E REFORMAS LTDA:08758362000187

KNC Engenharia LTDA.
CREA/RS 256750RS

CLIENTE

PREFEITURA MUNICIPAL DE CAMPO BOM
CNPJ:90.8328 19/0001-55

FASE PROJETO: PL-Projeto Legal

ESCALA: 1:50, 1:10, 1:20, 1:1

DIMENSÃO DA FOLHA: A2

CONTEÚDO

PASSARELA 02

RESPONSÁVEL: Junior Mosfelt

DATA: 06/04/2026

FOLHA: **10**

ARQUIVO DIGITAL: Parque de Saneamento-final.pln

REVISÃO