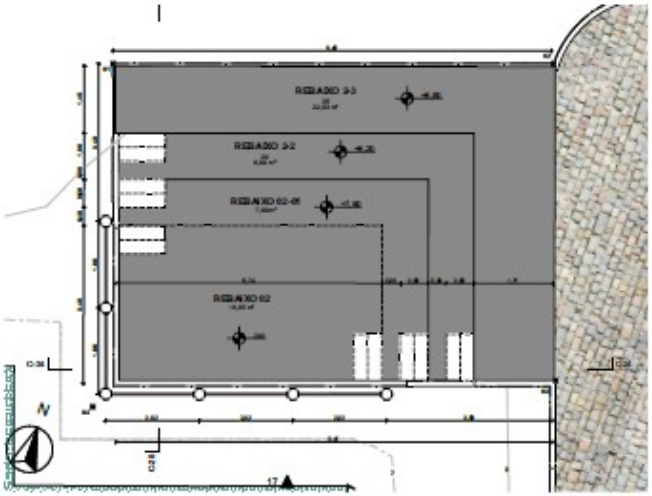

-1. REBAIXO 02 1:50

FACHADA 17 1:50

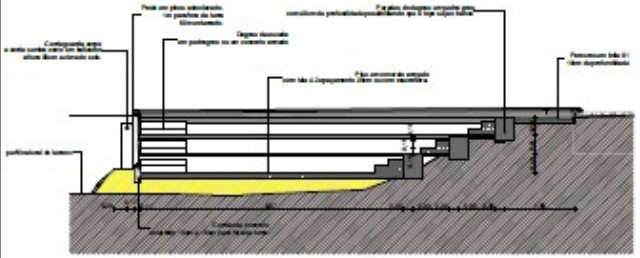

CORTE 24 1:50

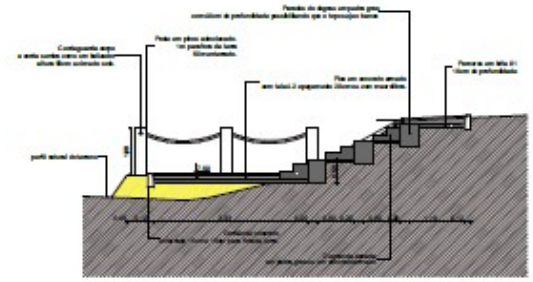

CORTE 25 1:50

PROJETO

Parque de Saneamento

Rua José Vargas s/n - Vila Flor - Campo Bom - Fé/Secretaria de Sul, CEP 93700-000 - RS

ARQUITETO

CLIENTE

ENG. ENGENHARIA
CONSTRUÇÕES E
REFORMAS
LTDA/EIRELI/ME:

PREFEITURA MUNICIPAL DE CAMPO BOM
CNPJ: 88.000.000/0001-00

PARTE DO PROJETO: PL-Projeto Legal

ESCALA: 1:50

TAMANHO DO FOLHA: A1

CONTEÚDO

REBAIXO 02

RESPONSÁVEL: Junior Modesto

DATA: 00/00/0000

FOLHA: 13

ARQUIVO DIGITAL: Parque de Saneamento Bom Lyão

REVISÃO