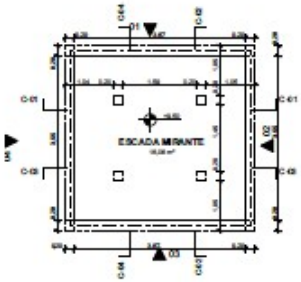

BALDRAME 1:50

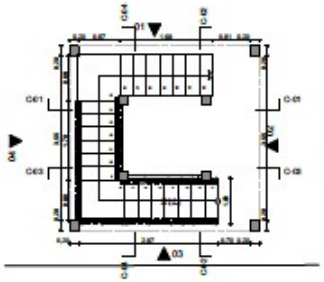

ESCADA MIRANTE 1:50

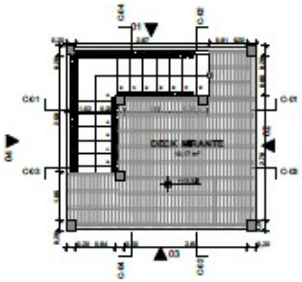

MIRANTE 1:50

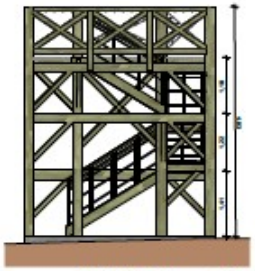

FACHADA 01 1:50

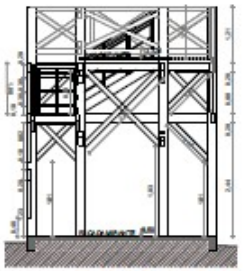

CORTE 01 1:50

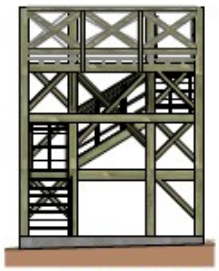

02 FACHADA 02 1:50

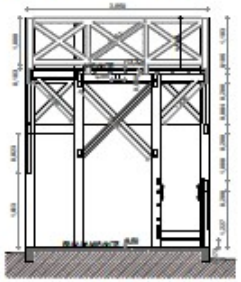

CORTE 02 1:50

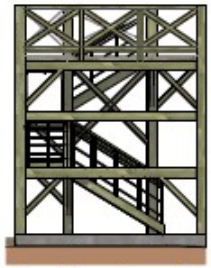

03 Elevação 1:50

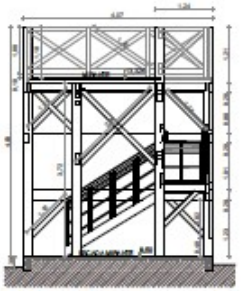

C-03 Corte (2) 1:50

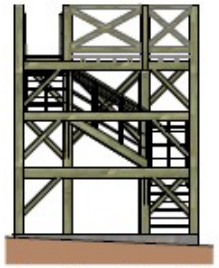

04 Elevação 1:50

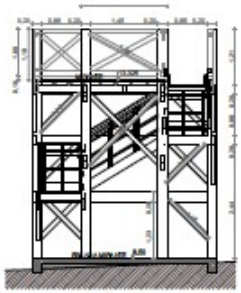

C-04 Corte (1) 1:50

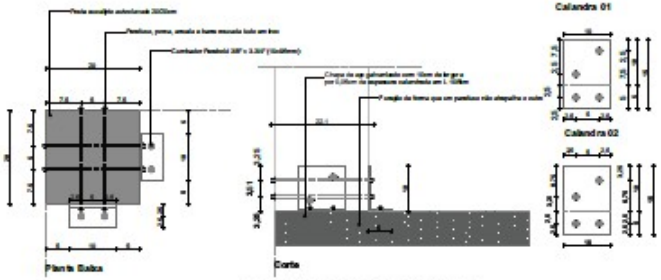

DET-FIXAÇÃO DOS PILARES 1:5

PROJETO
Parque de Saneamento

INDICAÇÃO
Rua José Vargas s/n - Vila Flora - Campo Bom - Rio Grande do Sul, CEP 93700-000 - RS

ARQUITETO
XIMC ENGENHARIA CONSTRUÇÕES E INTERIORES LTDA
CRUFARO 2387/0/RS

CLIENTE
Secretaria de Obras e Serviços Públicos - DMC
ENGENHARIA CONSULTIVA
INTERIORES
CNPJ: 90.000.000/0001-67
Endereço: ROQUE MORTI 1120 NO - 2º/TAT
PREFEITURA MUNICIPAL DE CAMPO BOM
CNPJ: 90.000.000/0001-65

RESP. PROJETO
PL-Projeto Legal
CONTEÚDO

ESCALA
1:50, 1:5

DIMENSÃO DO FOLHA
A1

ESCADA MIRANTE

RESPONSÁVEL
Junior Mashiki

DATA
09/04/2026

FOLHA
04

ARQUIVO DIGITAL
Parque de Saneamento-final.pln

REVISÃO