


LOCALIZAÇÃO

ESC 1/250

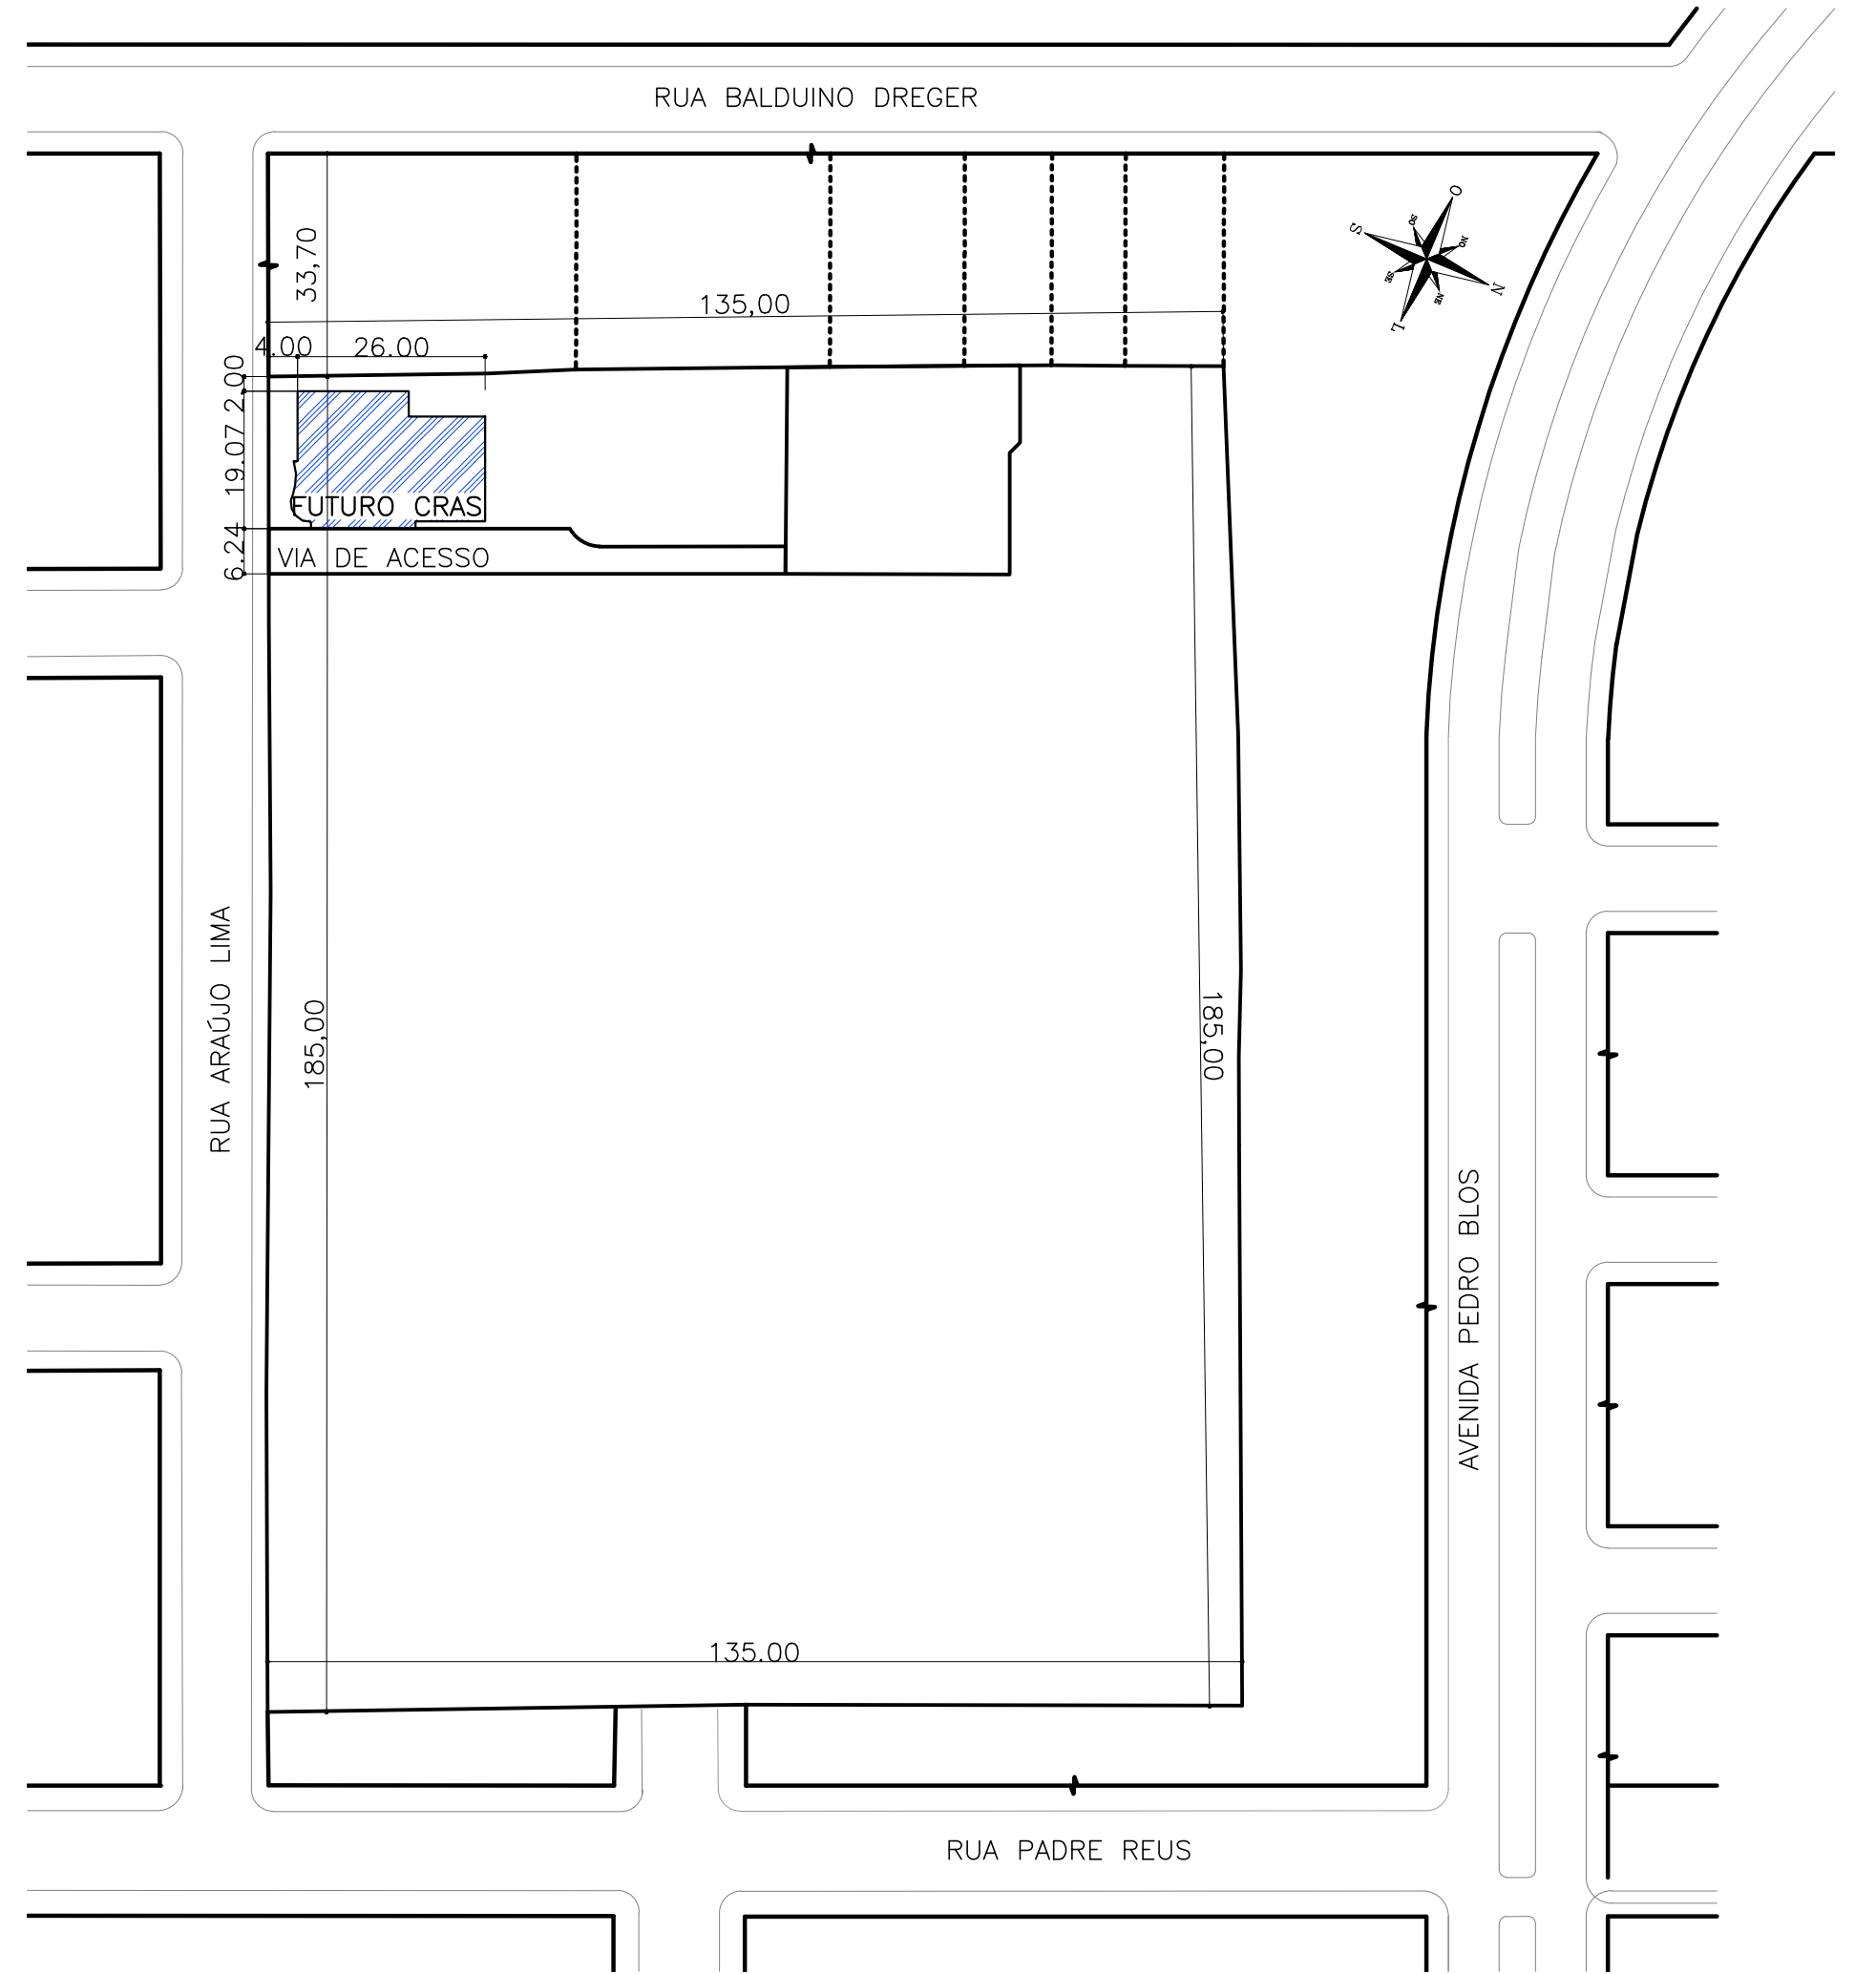

SITUAÇÃO

ESC 1/1000

IA DE OBRAS, ENTO E SERVIÇOS URBANOS	R00	23/04/2026	EMIÇÃO INICIAL			
	REVISÃO	DATA	DESCRIÇÃO			
	TITULO/SUBTITULO					
	CRAS					
	LOCAL					
	RUA ARAÚJO LIMA, 220 – BAIRRO BELA VISTA					
	PROJETO					
	PROJETO ARQUITETÔNICO – REFORMA					
PROJETADO		ARQ. CAMILA KLEIN		DESENHADO	ARQ. CAMILA KLEIN	
TIPO	IMPLANTACÃO	DATA DA EMISSÃO	ABR/2026	ESCALA	INDICADA	ÁREA
PROPRIETÁRIO					FRANCHA	



Assinado digitalmente por Camila Sander Klein. Verifique a autenticidade em verificador.betha.cloud e insira o código WPX-MOP-4Y3-08E.

Assinantes

Veracidade do documento

Documento assinado digitalmente.
Verifique a veracidade utilizando o QR Code ao lado ou acesse
o site **verificador-assinaturas.plataforma.betha.cloud** e insira o código abaixo:

WPX**MOP****4Y3****08E**