



CORTE AA  
ESC 1/50

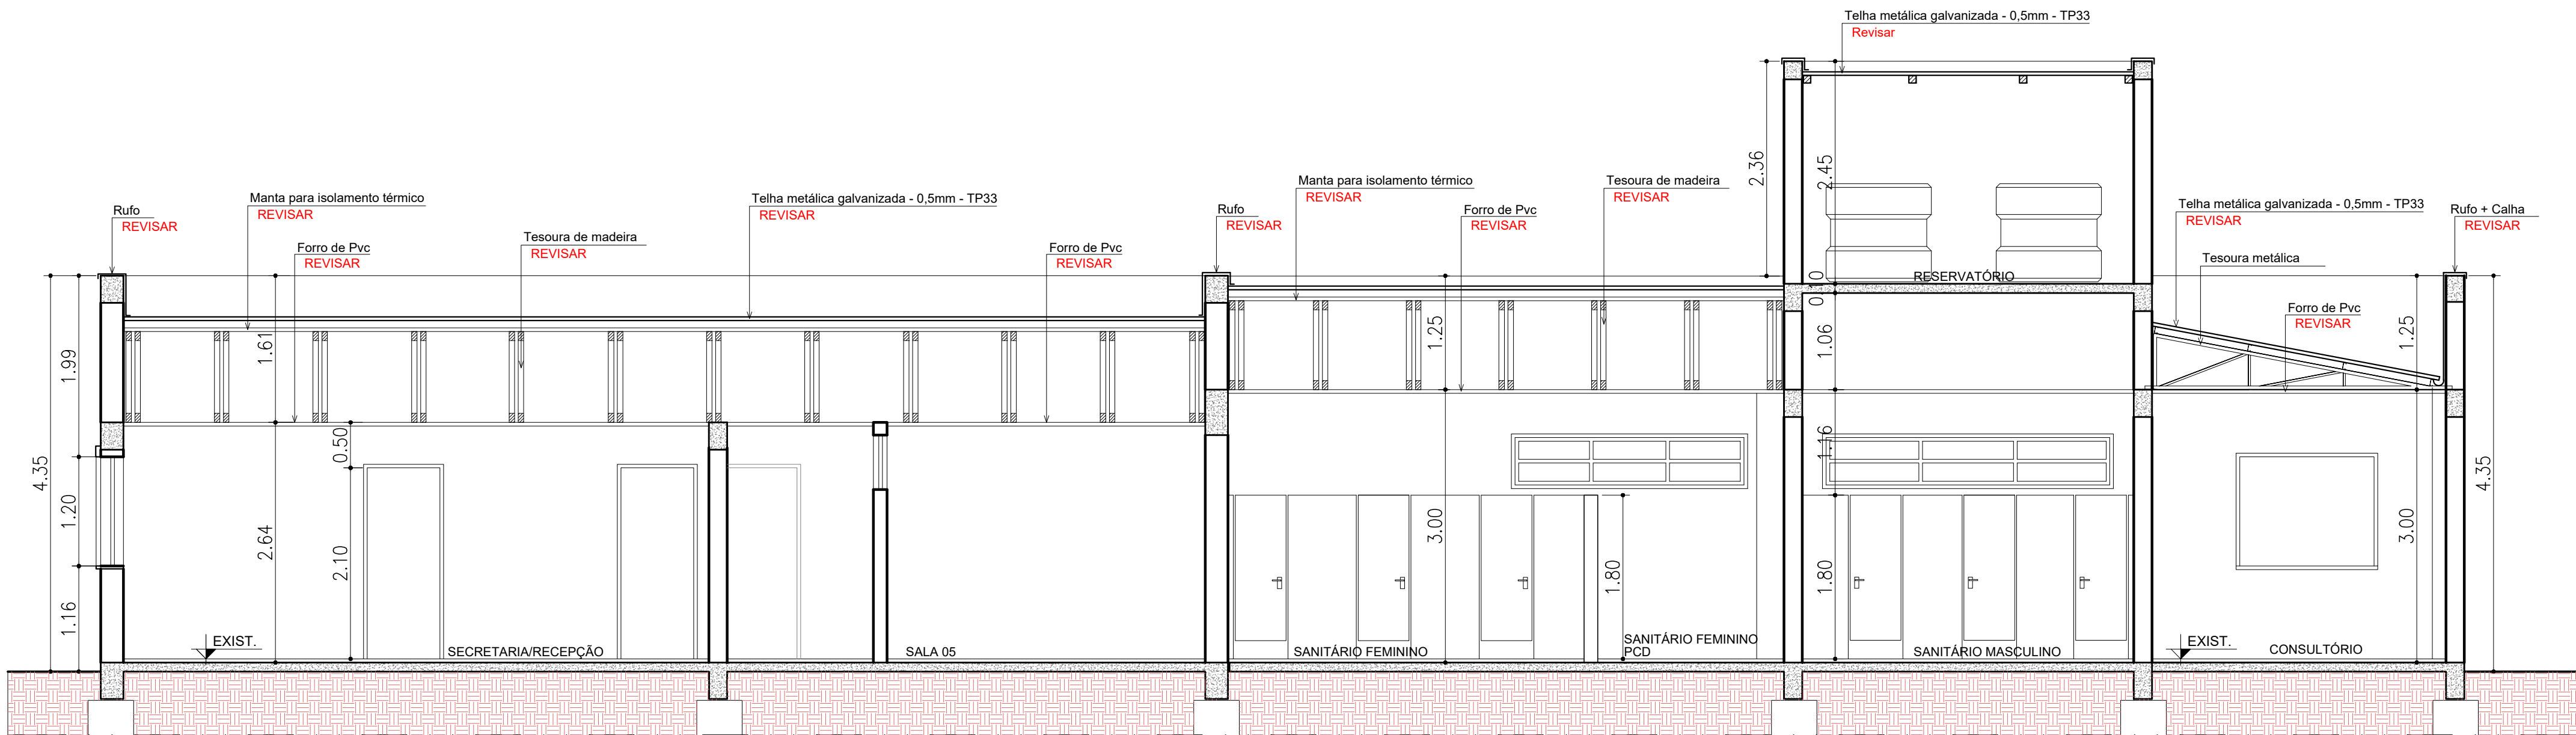

CORTE BB  
ESC 1/50

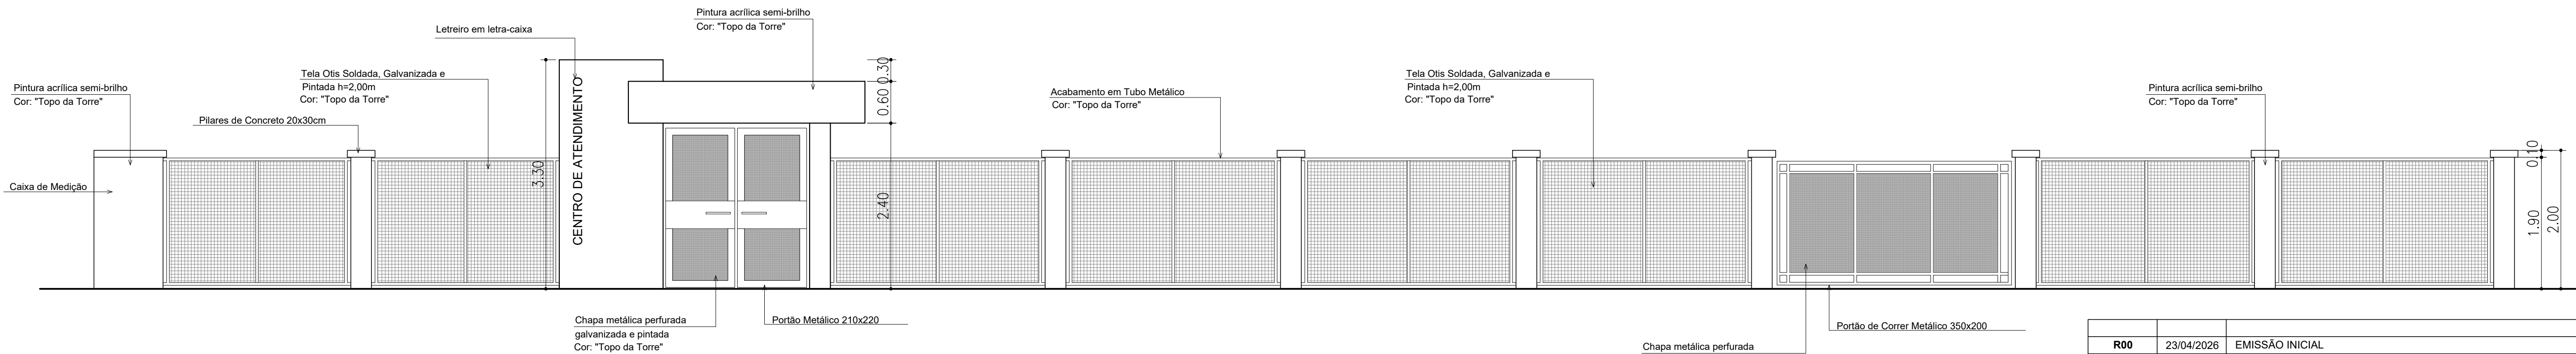

FACHADA FRONTAL: CERCAMENTO  
ESC 1/50

R00	23/04/2026	EMIÇÃO INICIAL
REVISÃO	DATA	DESCRIÇÃO
TÍTULO/SUBTÍTULO		
CRAS		
LOCAL		
RUA ARAÚJO LIMA, 220 - BAIRRO BELA VISTA		
PROJETO		
PROJETO ARQUITETÔNICO - REFORMA		
PROJETADO	ARQ. CAMILA KLEIN	DESENHADO
ARQ. CAMILA KLEIN		ARQ. CAMILA KLEIN
TIPO	DATA DA EMISSÃO	ESCALA
CORTES	ABR/2026	1/50
ÁREA	451,26m²	PRANCHAS
PRÓPRIETÁRIO	PREFEITURA MUNICIPAL DE CAMPO BOM	

Assinado digitalmente por Camila Sander Klein. Verifique a autenticidade em [verificador.betha.cloud](https://verificador.betha.cloud) e insira o código G80-VV9-LY5-L02.

**Assinantes**

---

**Veracidade do documento**

Documento assinado digitalmente.

Verifique a veracidade utilizando o QR Code ao lado ou acesse o site **verificador-assinaturas.plataforma.betha.cloud** e insira o código abaixo:

**G80****VV9****LY5****L02**