




FACHADA FRONTAL
ESC 1/50

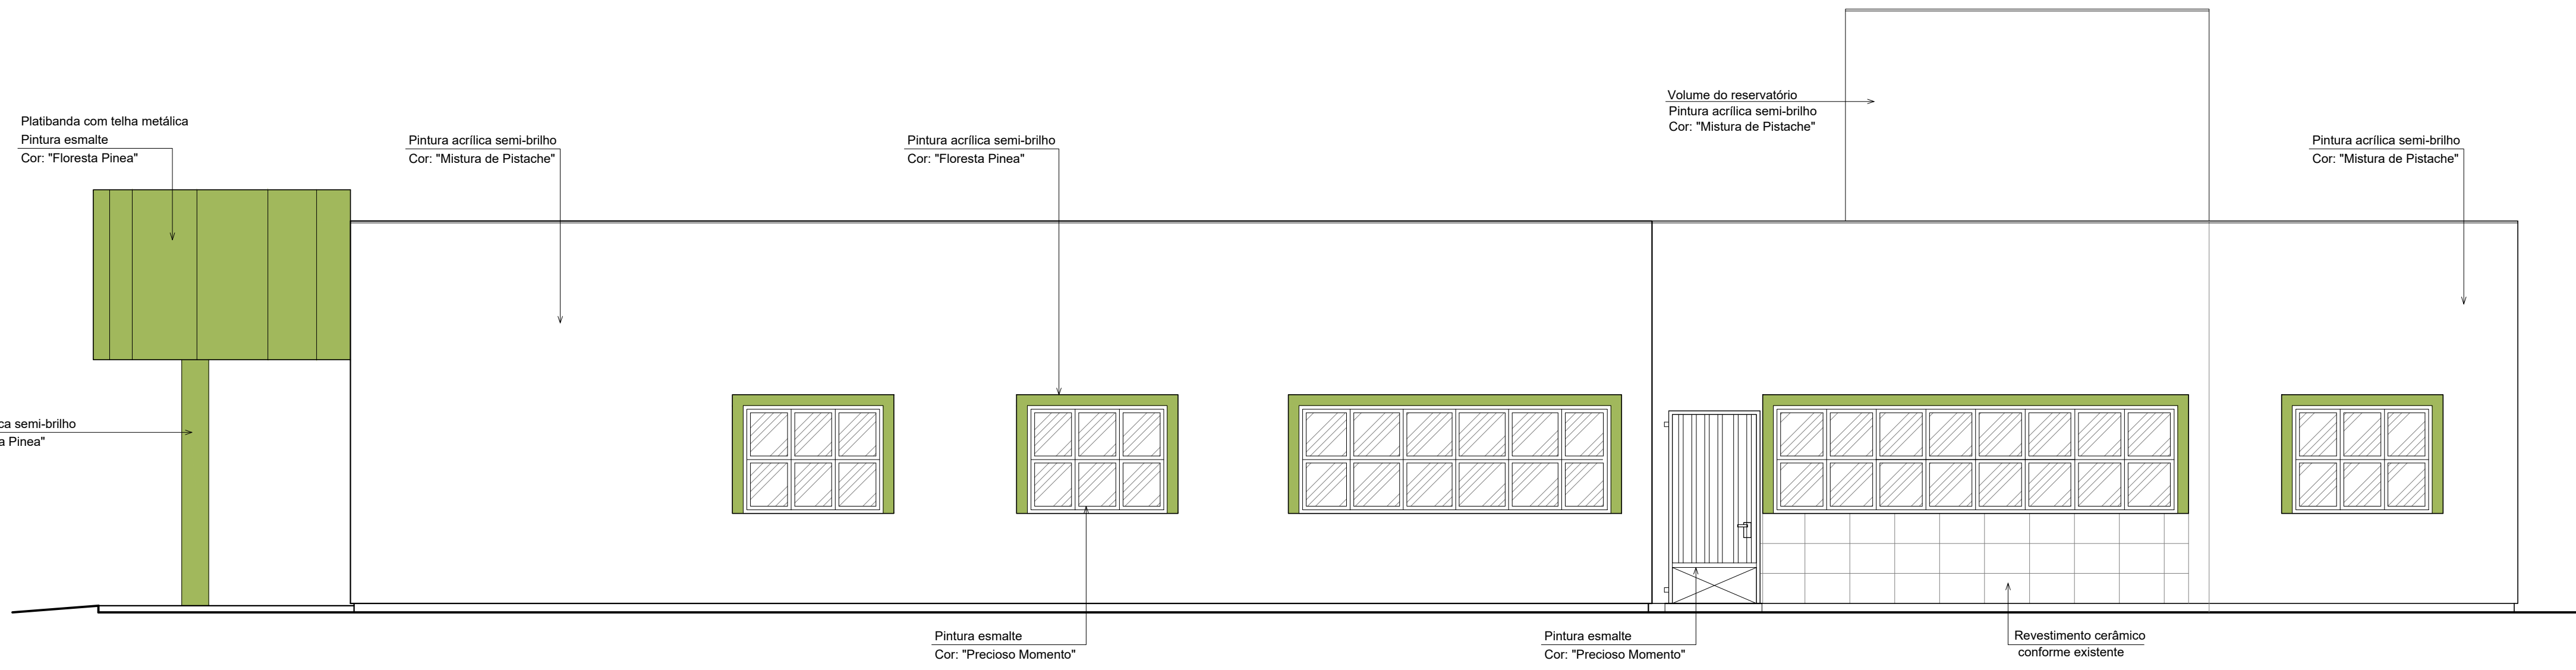

FACHADA LATERAL DIREITA
ESC 1/50

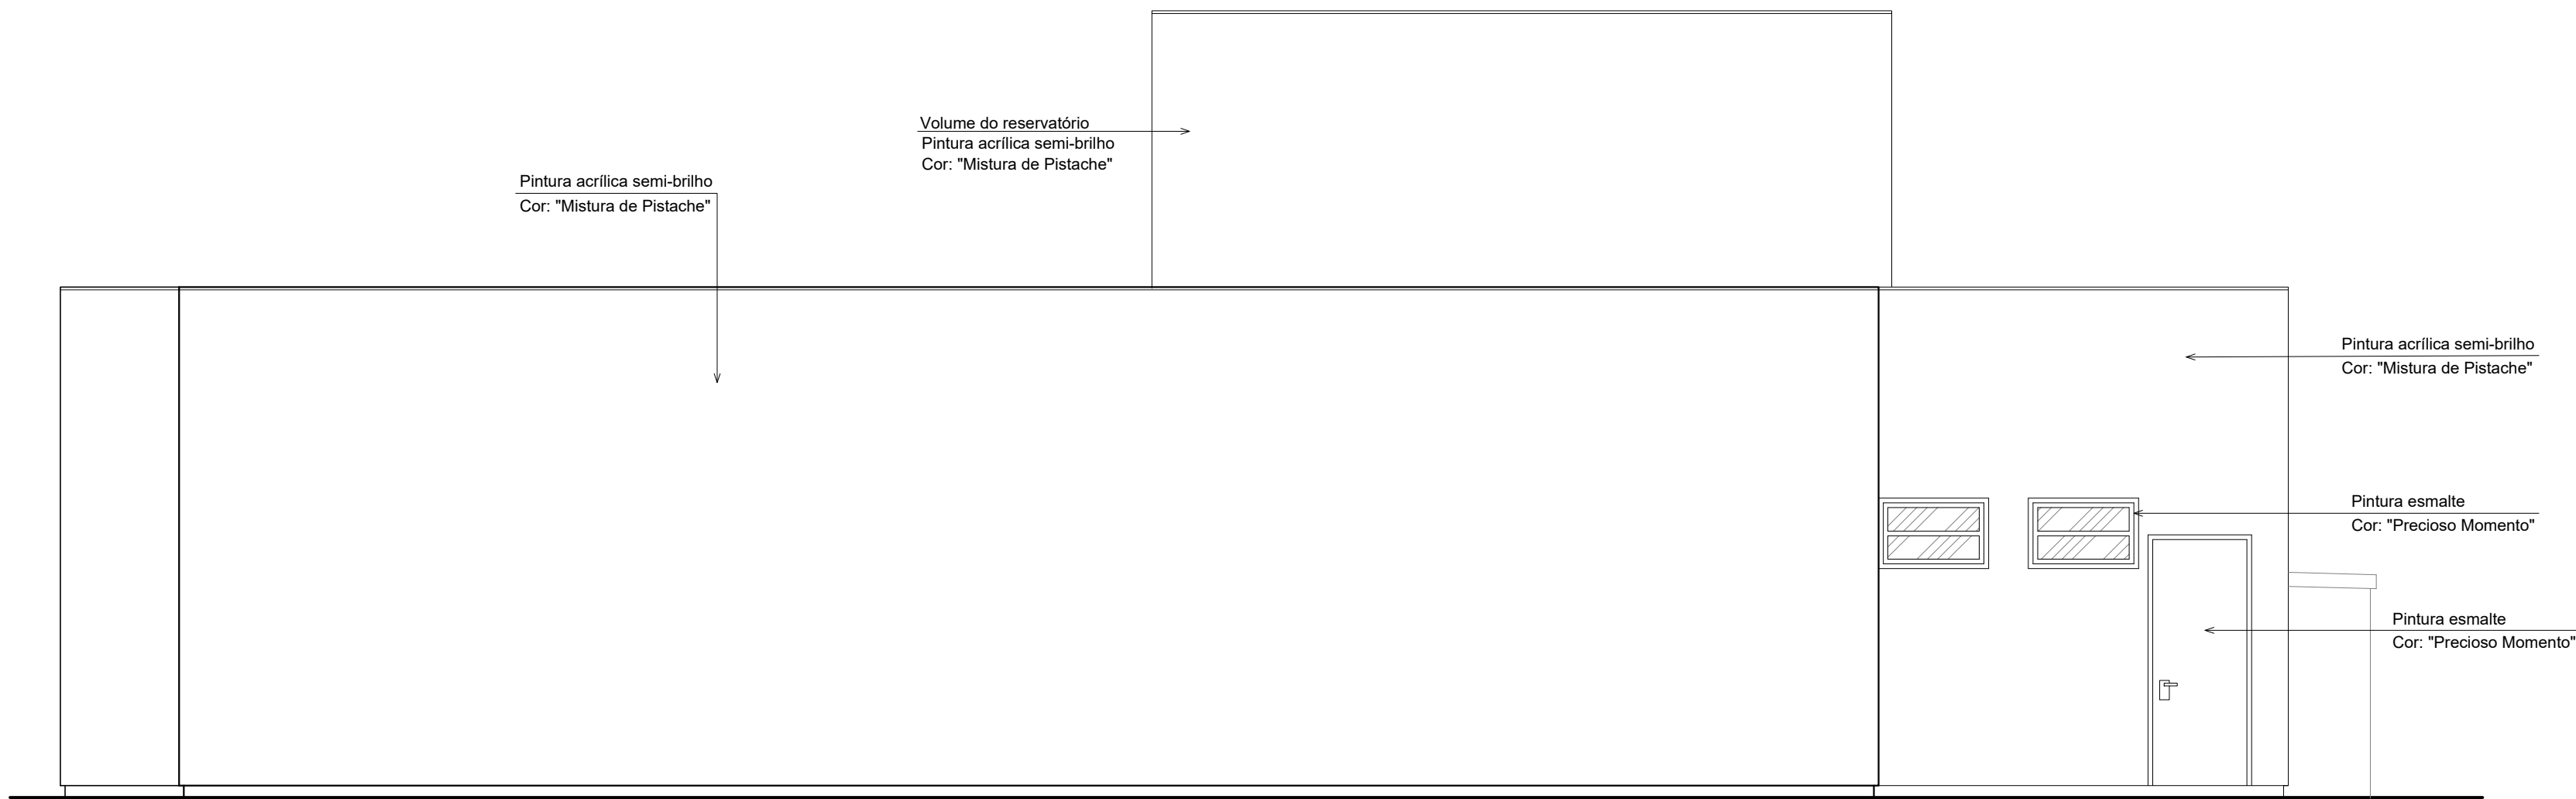

FACHADA POSTERIOR
ESC 1/50

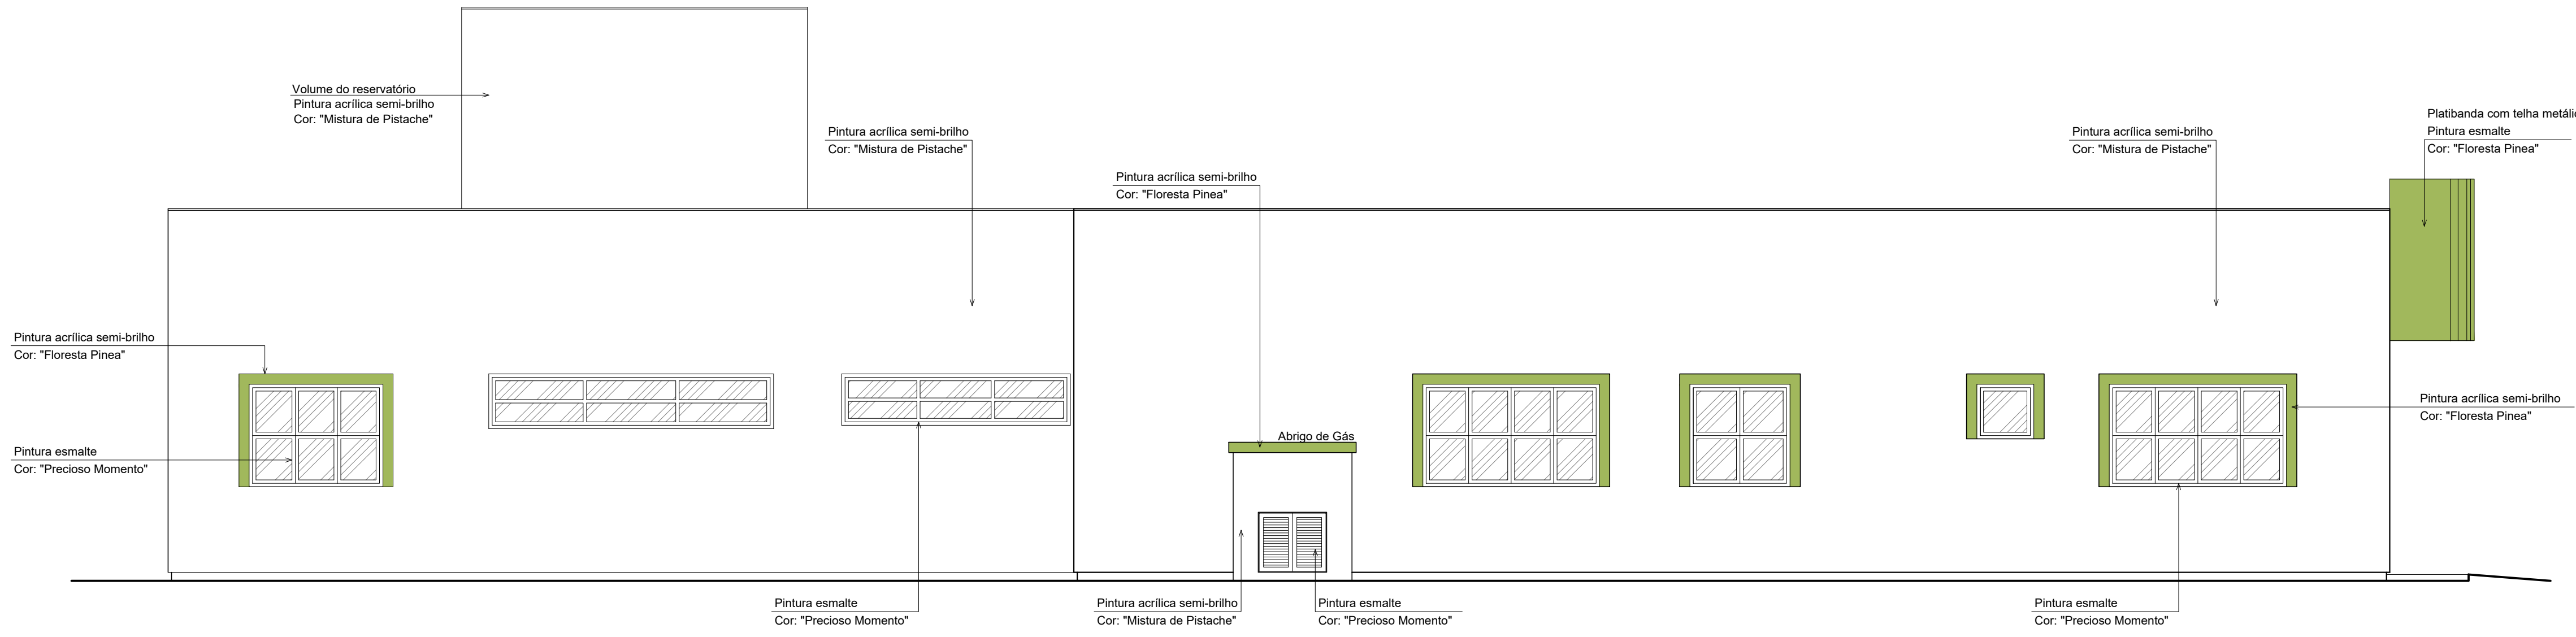

FACHADA LATERAL ESQUERDA
ESC 1/50

RUB	23/04/2026	EMIÇÃO INICIAL	
REVISÃO	DATA	DESCRIÇÃO	
TÍTULO/SUBTÍTULO	CRAS		
LOCAL	RUA ARAÚJO LIMA, 220 - BARRIO BELA VISTA		
PROJETO	PROJETO ARQUITETÔNICO - REFORMA		
PROJETO	ARQ. CAMILA KLEIN	PROJETO	ARQ. CAMILA KLEIN
DATA DE REVISÃO	ABR/2026	DATA	1/50
FACHADAS		ÁREA	451,26m²
REVISÃO			



Assinado digitalmente por Camila Sander Klein. Verifique a autenticidade em verificador.betha.cloud e insira o código 5XP-2LO-9K7-YJM.

Assinantes

Veracidade do documento



Documento assinado digitalmente.
Verifique a veracidade utilizando o QR Code ao lado ou acesse
o site **verificador-assinaturas.plataforma.betha.cloud** e insira o código abaixo:

5XP**2LO****9K7****YJM**