

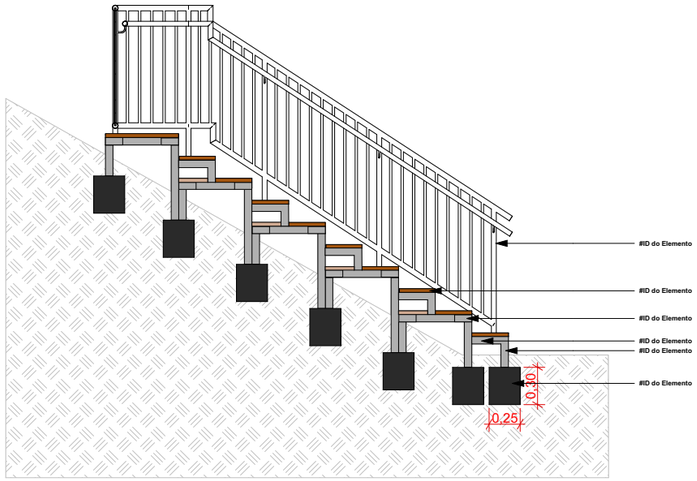



CORTE AA
ESCALA: 1:50

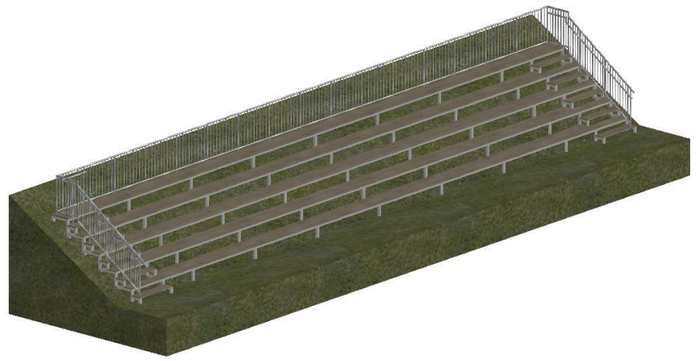

PERSPECTIVA GERAL
SEM ESCALA

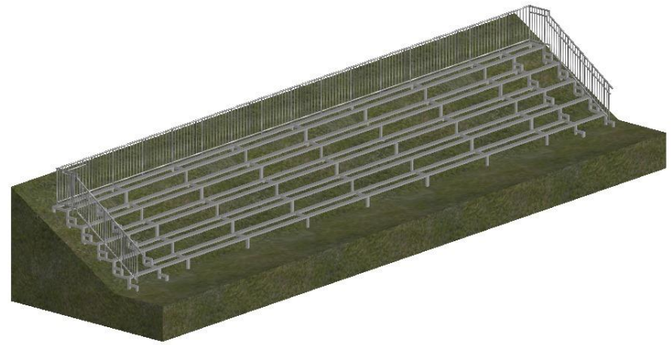

PERSPECTIVA ESTRUTURAL
SEM ESCALA

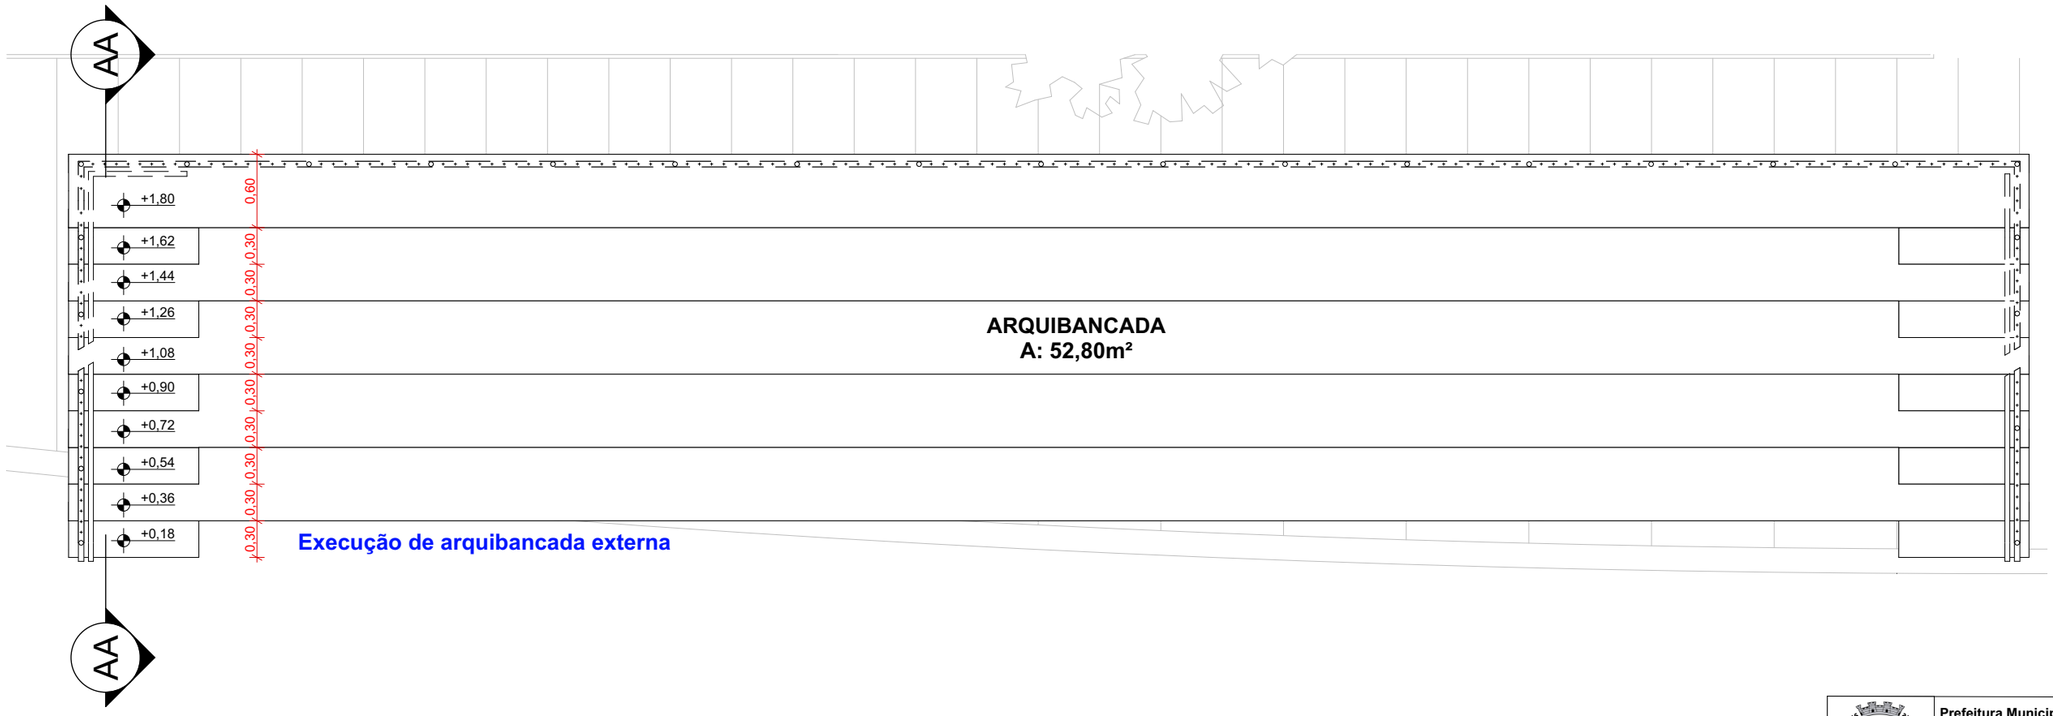

PLANTA-BAIXA
ESCALA: 1:50

Prefeitura Municipal de Campo Bom - RS			
Secretaria de Educação e Cultura			
Av. João Pedro Dias, 561 - Bairro: Rio Branco, Campo Bom - RS			
EMEF Emílio Vetter	Eng. Jonathan Abreu	Escala 1:20	**Prancha: 02/02**