

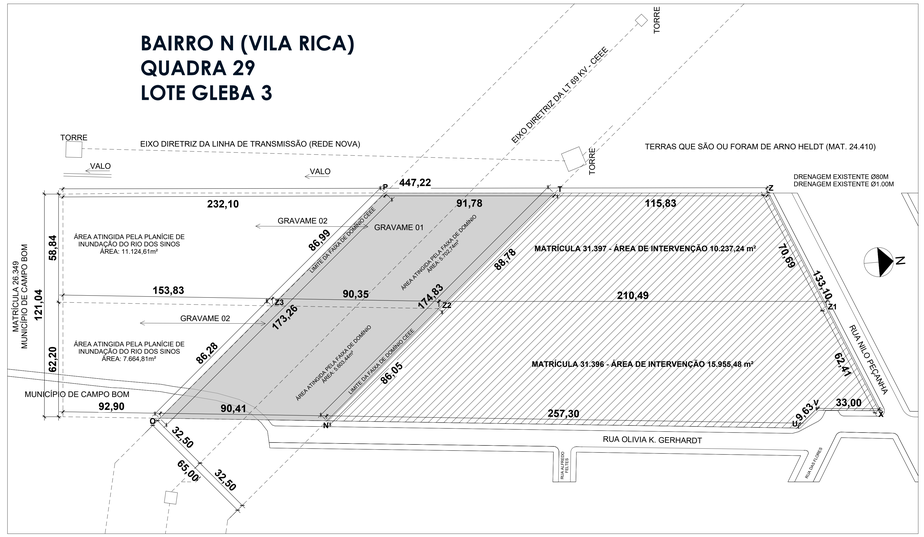


1 Situação
Escala 1 : 1000

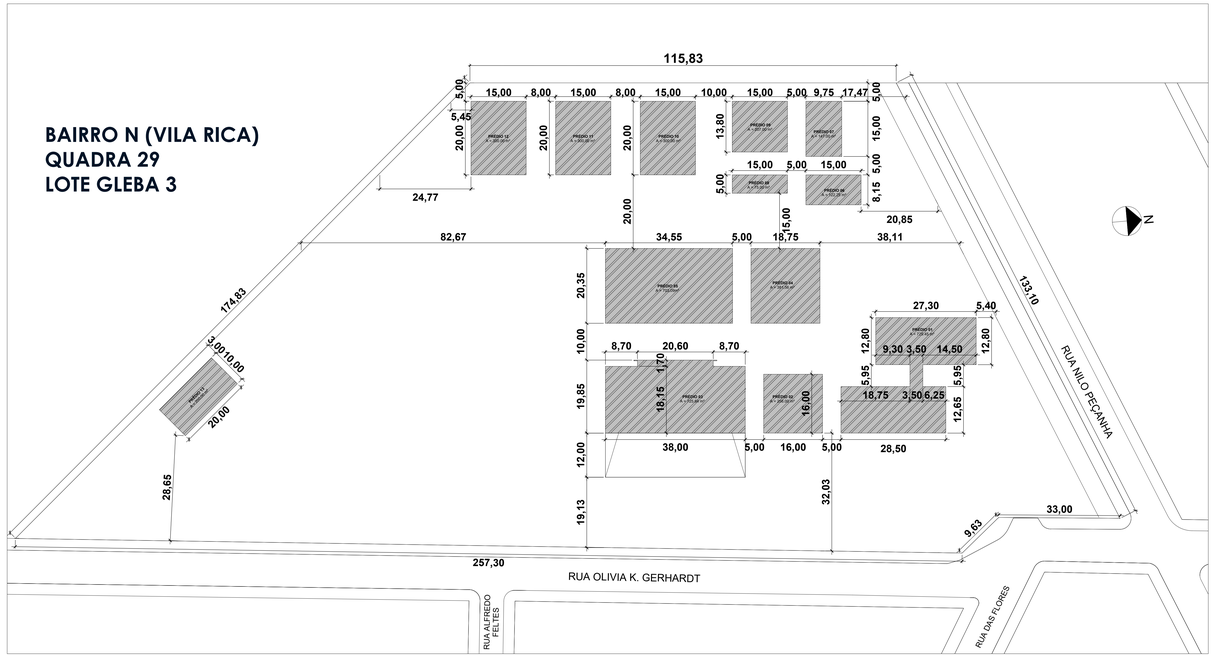

2 Localização
Escala 1 : 500

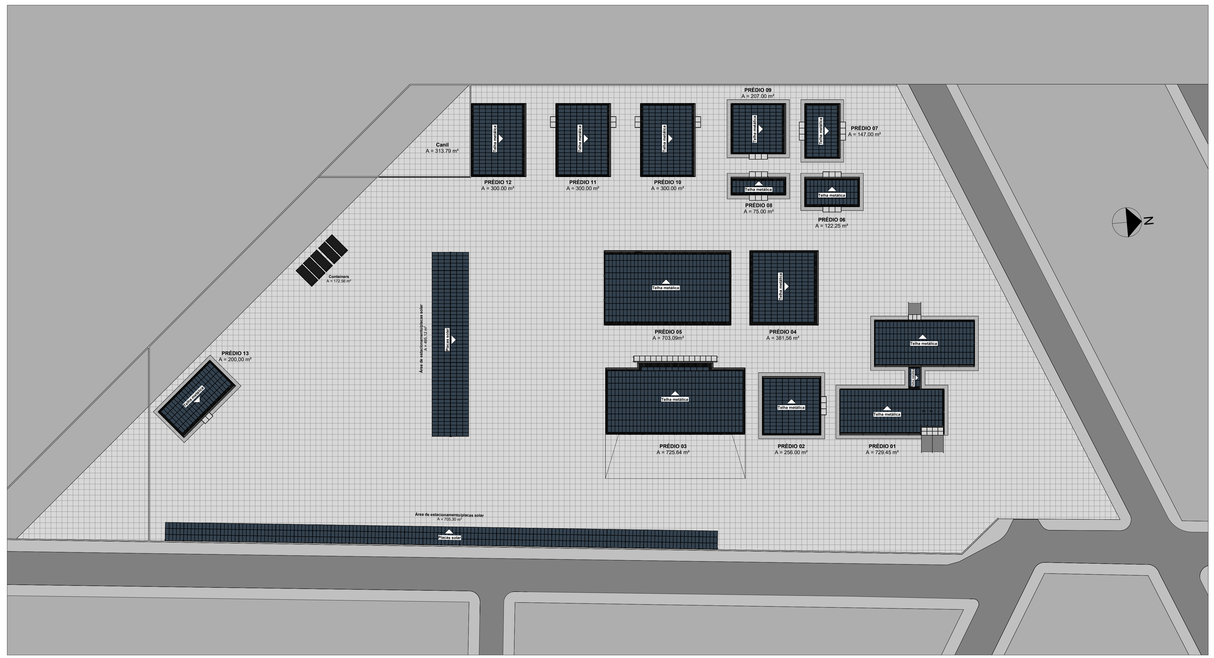

3 Implantação
Escala 1 : 500

Quadro de Áreas

Nome	Área
PRÉDIO 01	729,45 m²
PRÉDIO 02	256,00 m²
PRÉDIO 03	725,64 m²
PRÉDIO 04	381,56 m²
PRÉDIO 05	703,09 m²
PRÉDIO 06	122,25 m²
PRÉDIO 07	147,00 m²
PRÉDIO 08	75,00 m²
PRÉDIO 09	207,00 m²
PRÉDIO 10	300,00 m²
PRÉDIO 11	300,00 m²
PRÉDIO 12	300,00 m²
PRÉDIO 13	200,00 m²
Total geral	4447,00 m²

REV.	Descrição	Data da revisão
1	Revisão 3	06/11/2026

ENGEPROSUL ENGENHARIA LTDA
CNPJ 51.294.229/0001-56
FORQUILHINHA 15C
CREA/SC: 225308-7
RESPONSÁVEL TÉCNICO
JONATAN CARDOSO DE OLIVEIRA - CREA/SC:143410-3
FONE: (51)92007-1762 | (51)99558-8739

PROJETO ARQUITETÔNICO

GOVERNO MUNICIPAL DE CAMPO BOM/RS
SECRETARIA MUNICIPAL DE OBRAS — AREA TOTAL CONSTRUIDA: 4.447,00 m²

Obra: SECRETARIA DE OBRAS

Local: RUA NILO PEÇANHA, Nº 715, BAIRRO N (VILA RICA) - CAMPO BOM/RS, CEP 93700-000
QUADRA 29 - LOTE GLEBA 3 - MATRÍCULAS Nº31.396 E 31.397

PROPRIETÁRIO: Município de Campo Bom/RS - CNPJ: 90.832.619/0001-55

DISCRIMINAÇÃO: Situação, Localização, Implantação e Quadro de Áreas - EP - Intervenção Sugerida

RESPONSÁVEL TÉCNICO

JONATAN CARDOSO DE OLIVEIRA
CREA/SC:143410-3

JOSÉ LADISLAU FERREIRA NETO
CAU/RS: A 147969-5

ARQUITETÔNICO

ESC : INDICADA

PRANCHA

A01

PROPRIETÁRIO :
Município de Campo Bom/RS
CNPJ: 90.832.619/0001-55

HELENA DA SILVA MORAES
Estagiária - Modelagem BIM