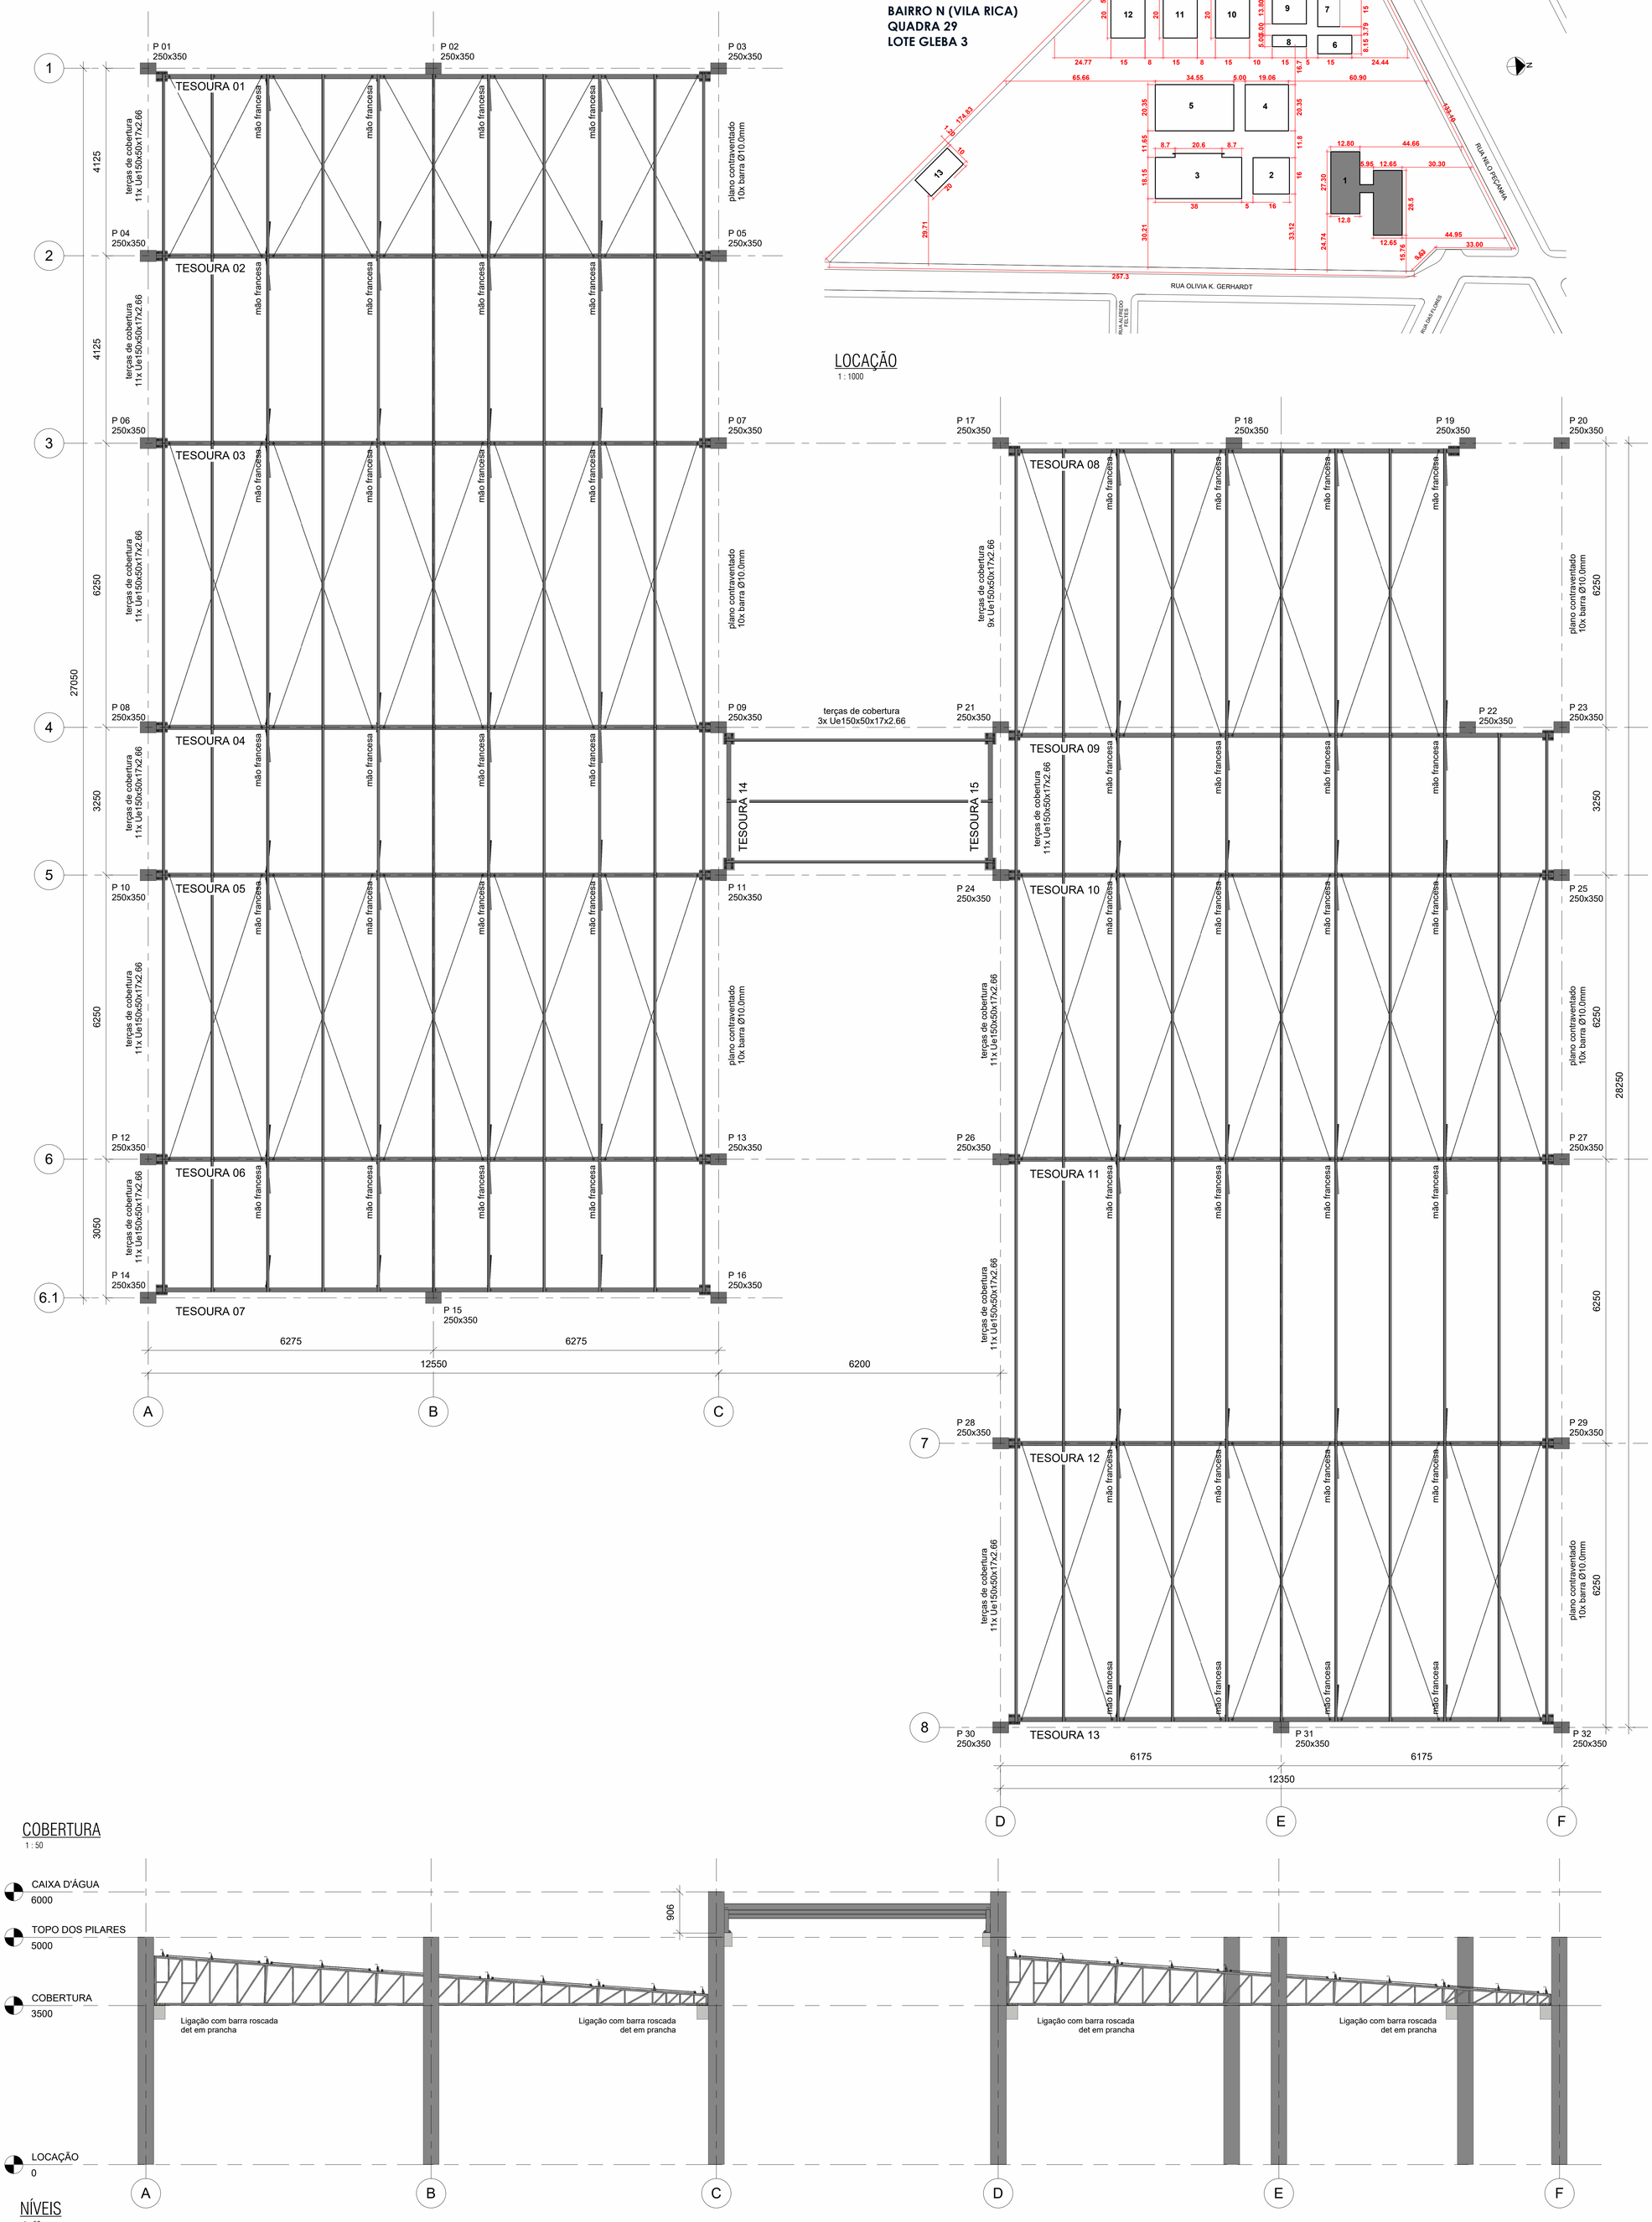


LOCAÇÃO
1 : 1000

TABELA DE PLACAS

	Espessura (mm)	Largura (mm)	Comprimento (mm)	Contagem	Peso total (kg)
Aleta SUP. terças	3	50	120	147	12.11
Contraventamento	3	45	45	232	11.06
SUP. terças 01	3	100	120	50	14.13
SUP. terças 02	3	120	130	97	35.63
Aleta chapa base	4	50	50	180	11.59
mão francesa	4	45	60	88	7.46
chapa base	6	200	240	30	67.82
				824	159.80

TABELA DE PARAFUSOS

	Diâmetro	Número
contraventamento	10.00 mm	116
mão francesa	10.00 mm	176
terças	10.00 mm	294
		586

TABELA DE ÂNCORAS

	Diâmetro	Comprimento (mm)	Quantidade
Barra roscada	12.00 mm	200	120

TABELA DE PERFIS METÁLICOS GERAL

	Comprimento total	Peso por metro	Peso Total (kg)
BARRA REDONDA 10mm	362.02	0.99 kg/m	358.40
L 1 1/2 x 1/8"	91.21	1.82 kg/m	166.00
U92x30x2.0	429.45	2.28 kg/m	979.14
U100x50x1.90	13.45	3.02 kg/m	40.61
U100x50x4.76	327.73	6.87 kg/m	2251.51
Ue150x50x17x2.66	606.88	5.50 kg/m	3337.84
	1830.74		7133.50

COBERTURA
1 : 50

NÍVEIS
1 : 50

REV.	Descrição	Data da revisão

ENGEPROSUL ENGENHARIA LTDA
CNPJ:51.296.229/0001-56
FORQUILHINHA |SC
CREA/SC: 225308-7

RESPONSÁVEL TÉCNICO
JONATAN CARDOSO DE OLIVEIRA - CREA/SC:143410-3
FONE: (51)92007-1762 | (51)99558-8739

PROJETO COBERTURA METÁLICA

GOVERNO MUNICIPAL DE CAMPO BOM/RS
SECRETARIA MUNICIPAL DE OBRAS — ÁREA TOTAL CONSTRUIDA: 4.447,00 m²

Obra: SECRETARIA DE OBRAS

Local: RUA NILO PEÇANHA, Nº 715, BAIRRO N (VILA RICA) - CAMPO BOM/RS, CEP 93700-000
QUADRA 29 - LOTE GLEBA 3 - MATRÍCULAS Nº31.396 E 31.397

PROPRIETÁRIO: Município de Campo Bom/RS - CNPJ: 90.832.619/0001-55

DISCRIMINAÇÃO: Cobertura do pavilhão 1

RESPONSÁVEL TÉCNICO

ESTRUTURAL

ESC : INDICADA

PRANCHA

1/2

JONATAN CARDOSO DE OLIVEIRA
CREA/SC:143410-3

JOSÉ LADISLAU FERREIRA NETO
CAU/RS: A 147969-5

Documento assinado digitalmente
gov.br **LUIS HENRIQUE DE BIASI**
Data: 04/09/2020 20:50:44-0300
Verifique em https://validar.iti.gov.br

PROPRIETÁRIO:
Município de Campo Bom/RS
CNPJ: 90.832.619/0001-55

LUÍS HENRIQUE DE BIASI
CREA/SC: 120244-8