


TESOURAS 1 ao 7 (x7)

1 : 25

BANZOS E LATERAIS: U100x50x4.76
DIAGONAIS E MONTANTES: U92x50x2.00

T 01 e T 07: 9 SUP 01
T 02, T 03, T 04, T 05 e T 06: 11 SUP 02

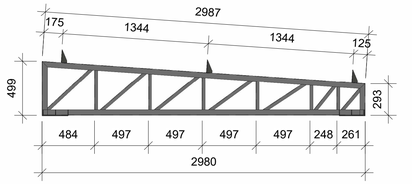


TESOURAS 14 e 15


1 : 25

BANZOS E LATERAIS: U100x50x1.9
DIAGONAIS E MONTANTES: U92x50x2.00

3 SUP 01

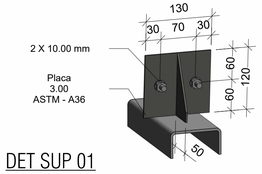

DET SUP 01

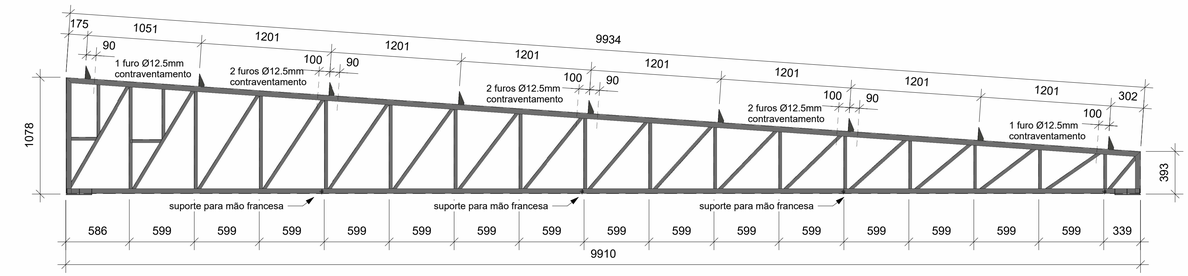


TESOURA 8

1 : 25


BANZOS E LATERAIS: U100x50x4.76
DIAGONAIS E MONTANTES: U92x50x2.00

9 SUP 01

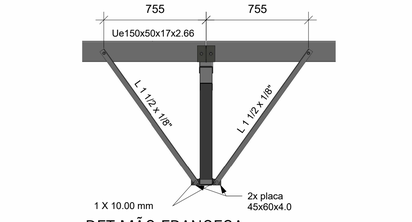


DET MÃO FRANCESA

1 : 20

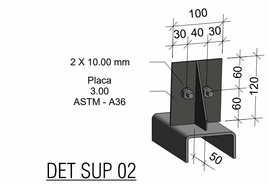

DET SUP 02

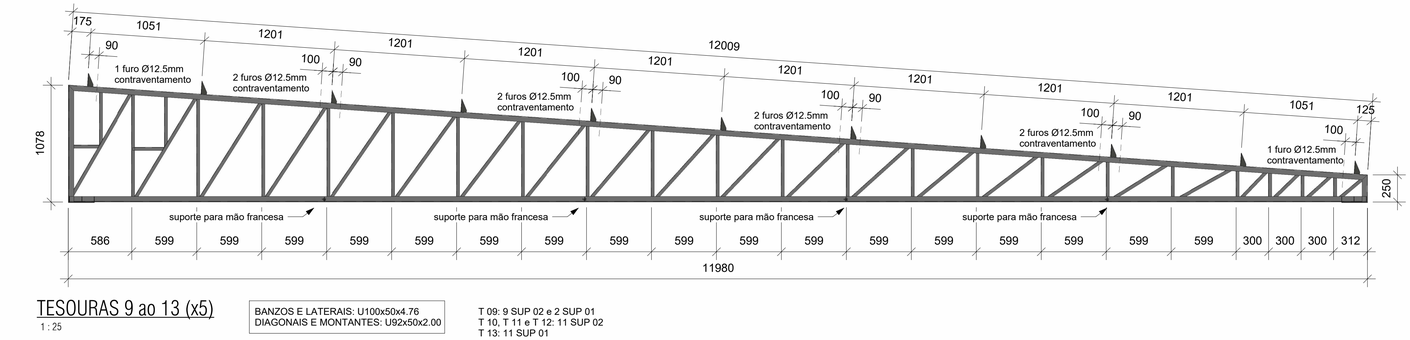


TESOURAS 9 ao 13 (x5)


1 : 25

BANZOS E LATERAIS: U100x50x4.76
DIAGONAIS E MONTANTES: U92x50x2.00

T 09: 9 SUP 02 e 2 SUP 01
T 10, T 11 e T 12: 11 SUP 02
T 13: 11 SUP 01

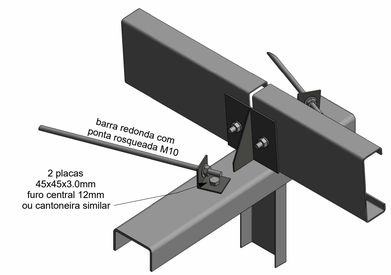

DET SUP CONTRAVENTAMENTO

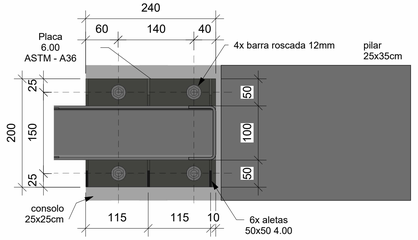

DET LIGAÇÃO CONSOLO

1 : 5

REV.	Descrição	Data da revisão

ENGEPROSUL ENGENHARIA LTDA
CNPJ:51.296.229/0001-56
FORQUILHINHA |SC
CREA/SC: 225308-7

RESPONSÁVEL TÉCNICO
JONATAN CARDOSO DE OLIVEIRA - CREA/SC:143410-3
FONE: (51)92007-1762 | (51)99558-8739

ESTRUTURAL

ESC : INDICADA

PRANCHA

2/2

PROJETO COBERTURA METÁLICA

GOVERNO MUNICIPAL DE CAMPO BOM/RS

SECRETARIA MUNICIPAL DE OBRAS — ÁREA TOTAL CONSTRUIDA: 4.447,00 m²

Obra SECRETARIA DE OBRAS

Local RUA NILO PEÇANHA, Nº 715, BAIRRO N (VILA RICA) - CAMPO BOM/RS, CEP 93700-000
QUADRA 29 - LOTE GLEBA 3 - MATRÍCULAS Nº31.396 E 31.397

PROPRIETÁRIO : Município de Campo Bom/RS - CNPJ: 90.832.619/0001-55

DISCRIMINAÇÃO : Cobertura do pavilhão 1

RESPONSÁVEL TÉCNICO

JONATAN CARDOSO DE OLIVEIRA
CREA/SC:143410-3

JOSÉ LADISLAU FERREIRA NETO
CAU/RS: A 147969-5

Documento assinado digitalmente
gov.br LUIS HENRIQUE DE BIASI
Data: 04/09/2026 20:50:44-0300
Verifique em https://validar.iti.gov.br

PROPRIETÁRIO :
Município de Campo Bom/RS
CNPJ: 90.832.619/0001-55

LUÍS HENRIQUE DE BIASI
CREA/SC: 120244-8