

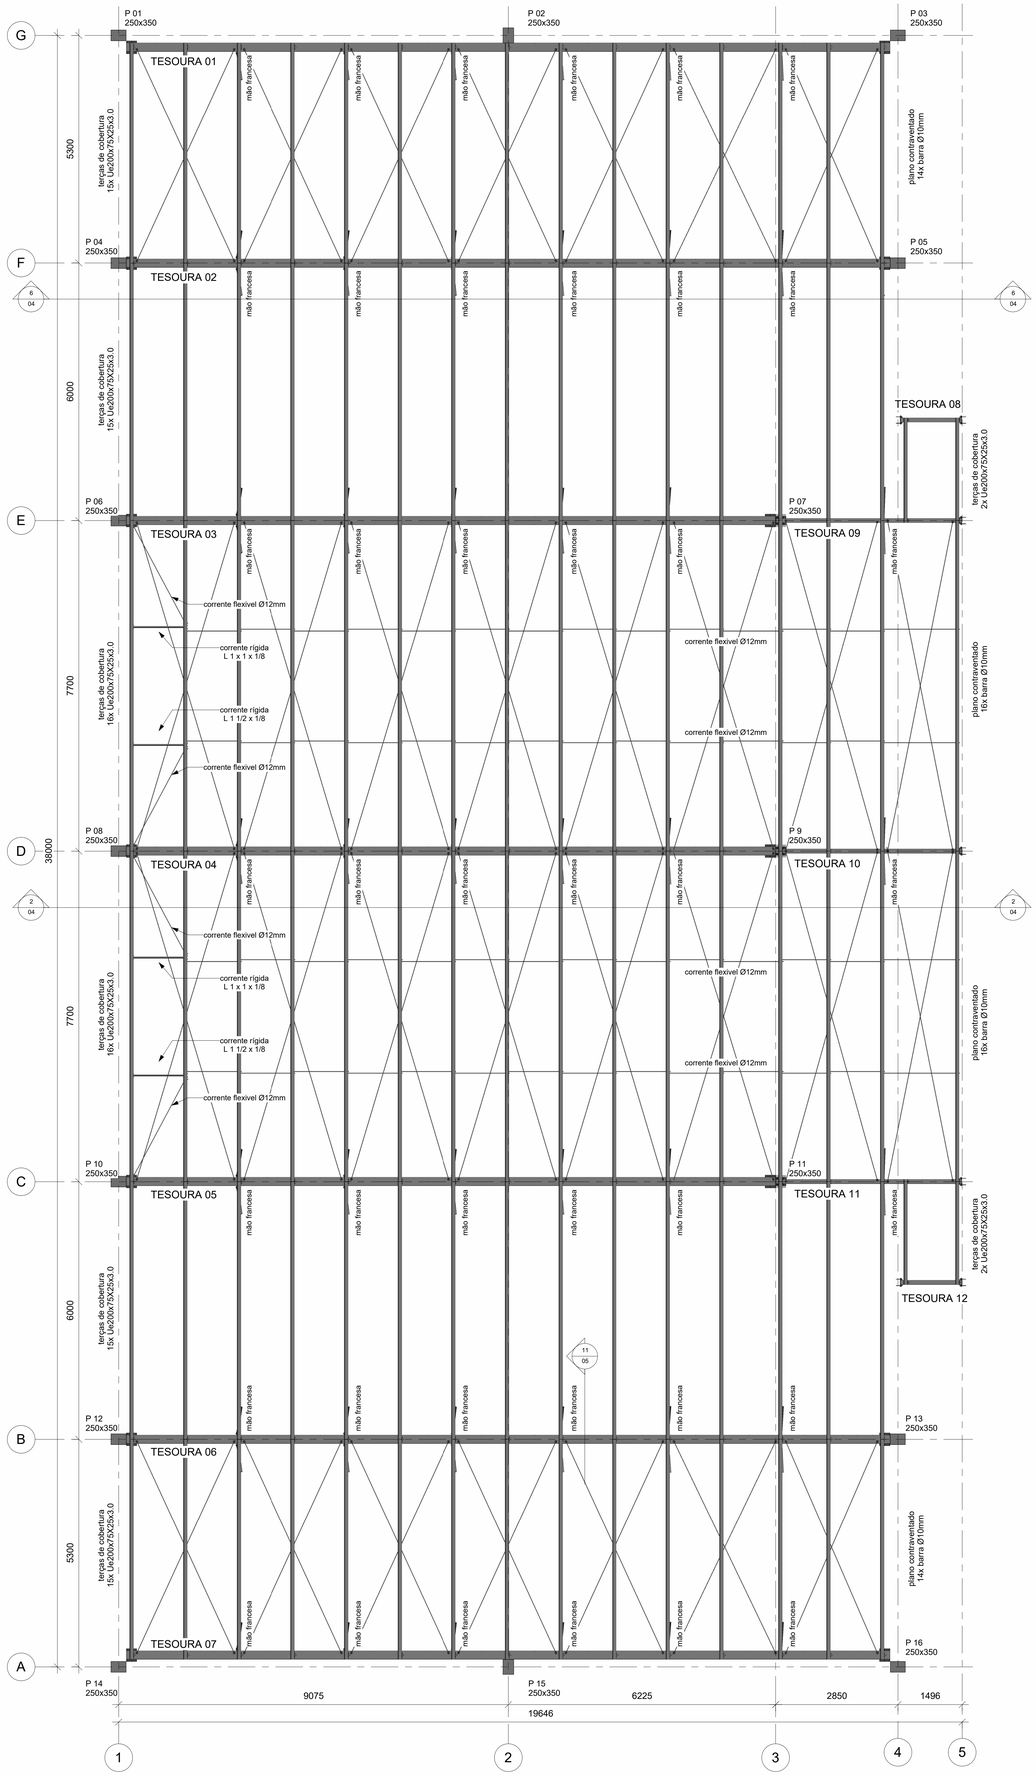


COBERTURA
1 : 50

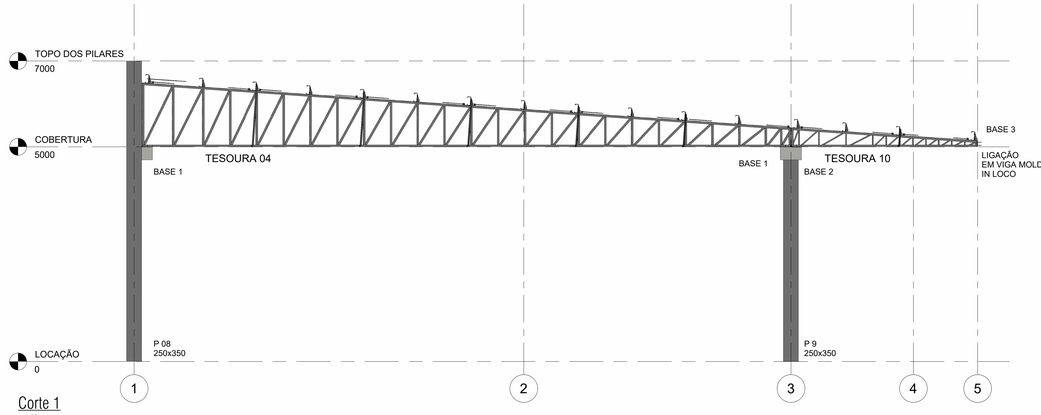

Corte 1
1 : 50

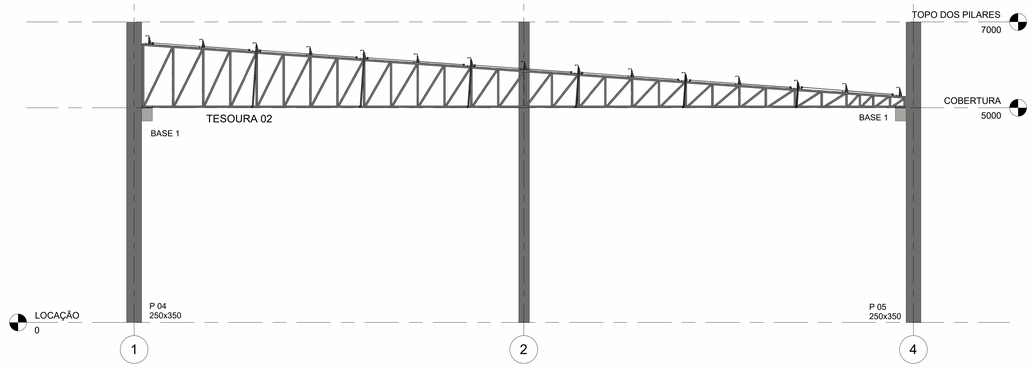

Corte 2
1 : 50

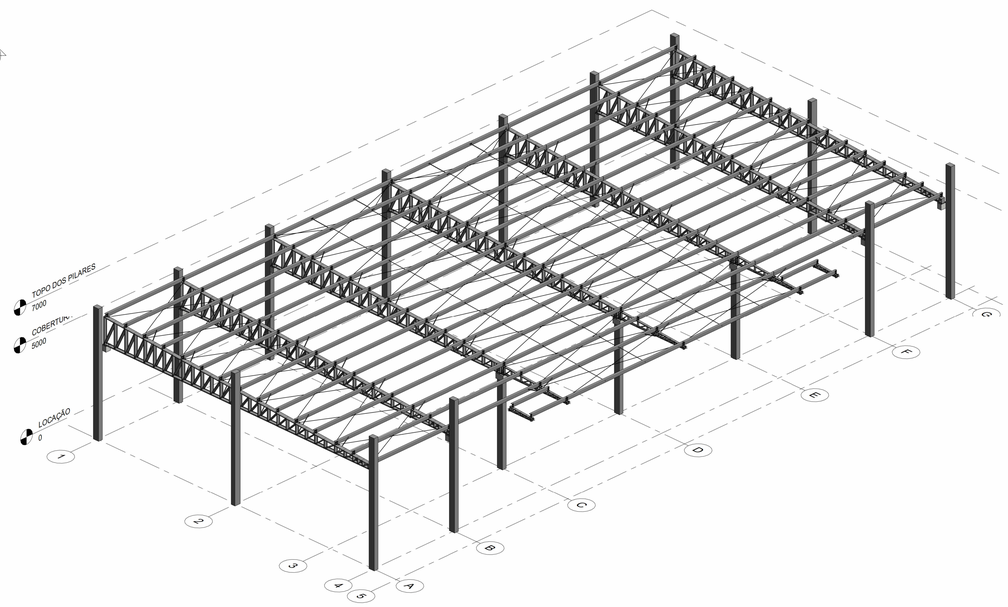


TABELA DE PLACAS

	Espessura (mm)	Largura (mm)	Comprimento (mm)	Contagem	Peso total (kg)
Aleta SUP. terças	3	60	190	99	16.09
contraventamento	3	45	45	234	11.16
corrente	3	45	130	6	0.83
SUP. terças 01	3	100	190	6	2.68
SUP. terças 02	3	150	190	93	62.41
aleta chapa base	4	50	50	116	7.47
mão francesa	4	45	60	74	6.27
chapa base 03	5	150	200	7	7.91
chapa base 01	6	240	300	14	47.47
chapa base 02	6	200	240	3	6.78
				652	169.07

TABELA DE PARAFUSOS

	Diâmetro	Número
contraventamento	10.00 mm	117
corrente rígida	10.00 mm	16
mão francesa	10.00 mm	149
terças	10.00 mm	396
		678

TABELA DE ÂNCORAS

	Diâmetro	Comprimento (mm)	Quantidade
Parabolt	10.00 mm	110	28
Barra roscada	12.00 mm	200	12
	16.00 mm	200	56

TABELA DE PERFIS METÁLICOS GERAL

	Comprimento total	Peso por metro	Peso Total (kg)
BARRA REDONDA 10mm	418.81	0.62 kg/m	259.66
BARRA REDONDA 12.5mm	75.59	0.89 kg/m	67.27
L 1 1/2 x 1/8"	88.49	1.82 kg/m	161.06
L 1 x 1 x 1/8"	4.97	1.16 kg/m	5.77
U92x30x2.0	28.63	2.28 kg/m	65.29
U100x50x3.04	34.32	4.53 kg/m	155.46
U188x50x2.26	364.05	4.95 kg/m	1802.06
U200x50x4.76	246.06	10.62 kg/m	2613.13
Ue200x75x25x3.0	589.15	8.85 kg/m	5213.98
	1850.08		10343.68



LOCAÇÃO
1 : 1000

REV.	Descrição	Data da revisão

ENGEPROSUL ENGENHARIA LTDA
CNPJ:51.296.229/0001-56
FORQUILHINHA :SC
CREA/SC: 225308-7
RESPONSÁVEL TÉCNICO
JONATAN CARDOSO DE OLIVEIRA - CREA/SC:143410-3
FONE: (51)Ƒ2007-1762 | (51)Ƒ9558-8739

PROJETO COBERTURA METÁLICA

GOVERNO MUNICIPAL DE CAMPO BOM/RS
SECRETARIA MUNICIPAL DE OBRAS — ÁREA TOTAL CONSTRUIDA: 4.447,00 m²

Obra : SECRETARIA DE OBRAS

Local : RUA NILO PEÇANHA, Nº 715, BAIRRO N (VILA RICA) - CAMPO BOM/RS, CEP 93700-000
QUADRA 29 - LOTE GLEBA 3 - MATRÍCULAS Nº 31.396 E 31.397

PROPRIETÁRIO : Município de Campo Bom/RS - CNPJ: 90.832.619/0001-55

DISCRIMINAÇÃO : Cobertura do pavilhão 3

RESPONSÁVEL TÉCNICO

ESTRUTURAL

ESC : INDICADA

FRANCHA

1/2

JONATAN CARDOSO DE OLIVEIRA
CREA/SC:143410-3

JOSÉ LADISLAU FERREIRA NETO
CAU/RS: A 147969-5

Documento assinado digitalmente
gov.br
LUIS HENRIQUE DE BIASI
Data: 04/09/2024 20:50:44-0300
Verifique em https://validar.iti.gov.br

PROPRIETÁRIO :
Município de Campo Bom/RS
CNPJ: 90.832.619/0001-55

LUIS HENRIQUE DE BIASI
CREA/SC: 120244-8