


BANZOS E LATERAIS: U200x50x4.76
DIAGONAIS E MONTANTES: U188x50x2.26

15 SUP terças 02

TESOURAS 1, 2, 6 e 7

1 : 25

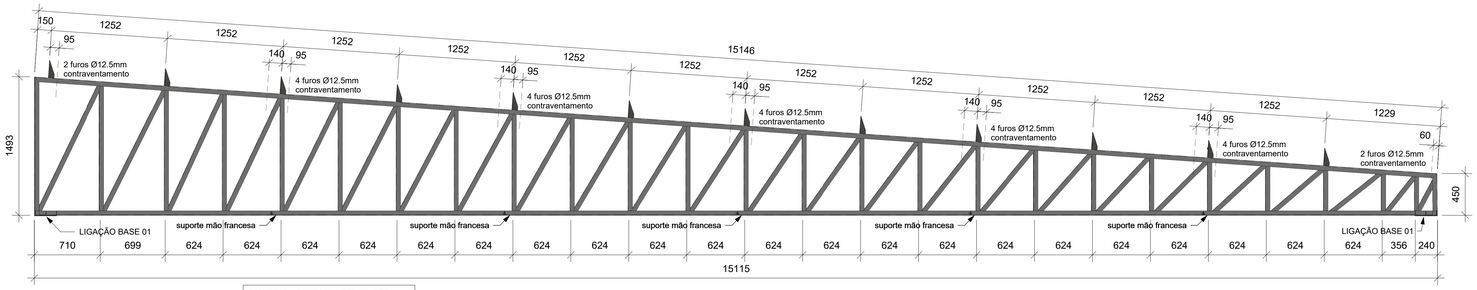


BANZOS E LATERAIS: U200x50x4.76
DIAGONAIS E MONTANTES: U188x50x2.26

13 SUP terças 02

TESOURAS 3, 4 e 5

1 : 25

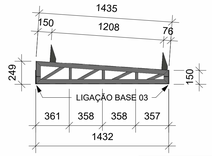


BANZOS E LATERAIS: U100x50x3.04
DIAGONAIS E MONTANTES: U92x30x2.0

02 SUP terças 01


TESOURAS 8 e 12

1 : 25

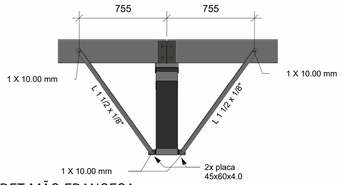


DET MÃO FRANCESA


1 : 20

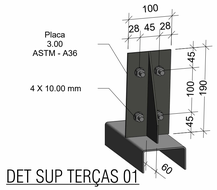


DET SUP TERÇAS 01

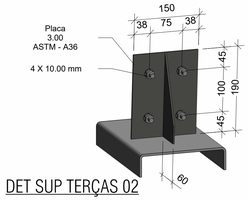

DET SUP TERÇAS 02

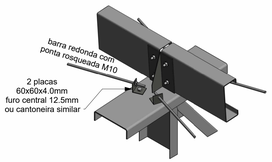

DET SUP CONTRAVENTAMENTO

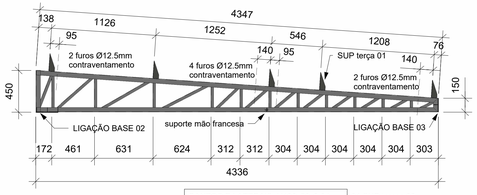


BANZOS E LATERAIS: U100x50x3.04
DIAGONAIS E MONTANTES: U92x30x2.0


04 SUP terças 02
01 SUP terças 01 - somente nas tesouras 09 e 11

TESOURAS 9, 10 e 11

1 : 25

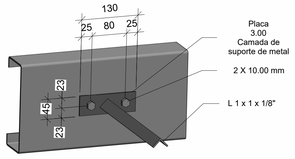


DET SUP CORRENTE RÍGIDA

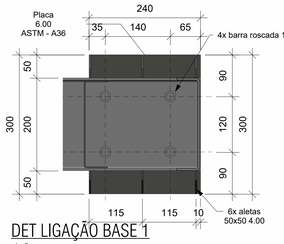


DET LIGAÇÃO BASE 1

1 : 5

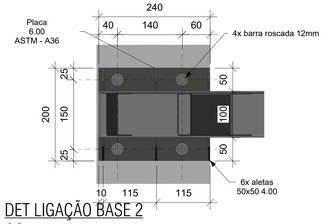

DET LIGAÇÃO BASE 2

1 : 5

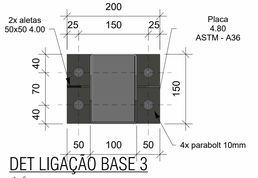

DET LIGAÇÃO BASE 3

1 : 5

REV.	Descrição	Data da revisão

ENGEPROSUL ENGENHARIA LTDA
CNPJ/SC | 296.229/0001-56
FORQUILHINHA | SC
CREA/SC: 225308-7
RESPONSÁVEL TÉCNICO
JONATAN CARDOSO DE OLIVEIRA - CREA/SC:143410-3
FONE: (51)92007-1762 | (51)99558-8739

PROJETO COBERTURA METÁLICA

GOVERNO MUNICIPAL DE CAMPO BOM/RS

SECRETARIA MUNICIPAL DE OBRAS — ÁREA TOTAL CONSTRUIDA: 4.447,00 m²

Obra: SECRETARIA DE OBRAS

Local: RUA NILO PEÇANHA, Nº 715, BAIRRO N (VILA RICA) - CAMPO BOM/RS, CEP 93700-000
QUADRA 29 - LOTE GLEBA 3 - MATRICULAS Nº31.396 E 31.397

PROPRIETÁRIO: Município de Campo Bom/RS - CNPJ: 90.832.619/0001-55

DISCRIMINAÇÃO: Cobertura do pavilhão 3

RESPONSÁVEL TÉCNICO

ESTRUTURAL

ESC : INDICADA

PRANCHA

2/2

JONATAN CARDOSO DE OLIVEIRA
CREA/SC:143410-3

JOSÉ LADISLAU FERREIRA NETO
CAU/RS: A 147969-5

gov.br — Documento assinado digitalmente
LUIS HENRIQUE DE BIASI
Data: 04/09/2025 20:50:44-0300
Verifique em https://validar.iti.gov.br

PROPRIETÁRIO :
Município de Campo Bom/RS
CNPJ: 90.832.619/0001-55

LUIS HENRIQUE DE BIASI
CREA/SC: 120244-8