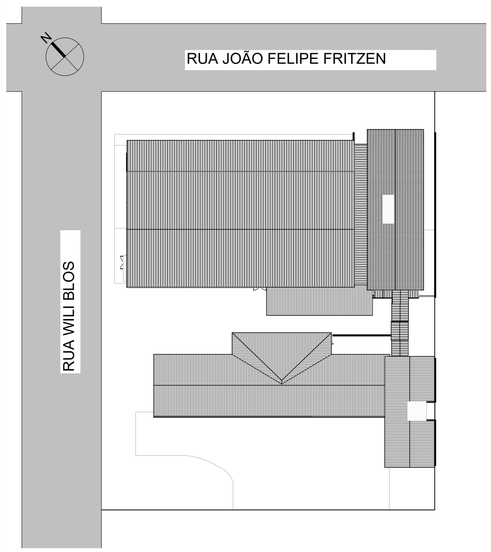

ARQ-EXISTENTE-SITUAÇÃO

1 : 500

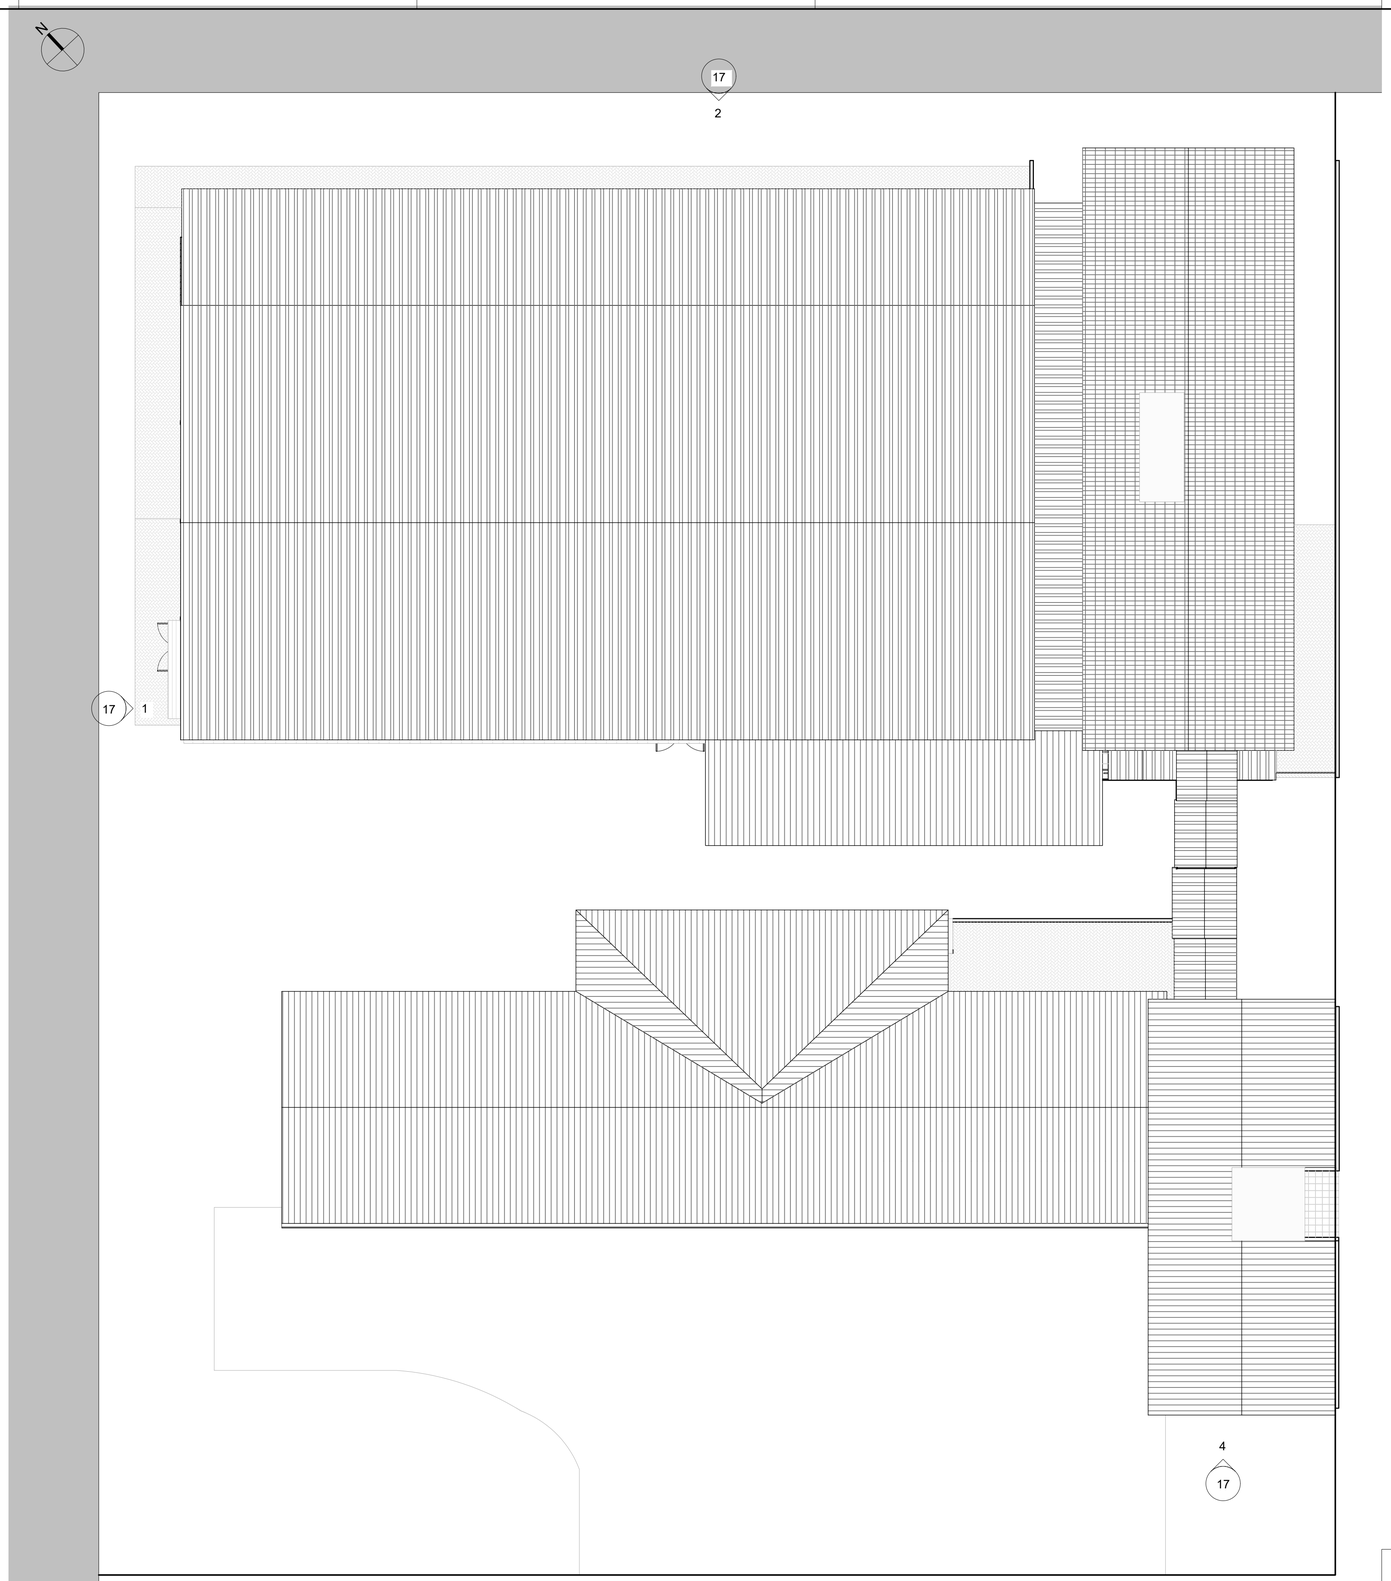

ARQ-EXISTENTE-LOCALIZAÇÃO

1 : 150

ochrona
engenharia e consultoria jurídica

CNPJ 36.256.411/0001-90
Rua Lucas de Oliveira, n°49 - Sala 602, Centro
Novo Hamburgo/RS - CEP 93510-110
(51) 3273.9815 - (51) 98922.5026
carolina@ochrona.com.br

OBRA

EMEF LUCIA MOSSMANN

Rua Wili Blos, 106 - Vila Santa Lucia, Campo Bom - RS

AUTOR DO PROJETO	ASSUNTO	PRANCHA
Carolina Mazzali Konarzewski CAU: A74802-1	PLANTA SITUAÇÃO E LOCALIZAÇÃO ANTEPROJETO	01/ 18

Carolina Mazzali Konarzewski
Assinado de forma digital por Carolina Mazzali Konarzewski
Dados: 2026.11.09 14:53:42 -03'00'

RESPONSÁVEL	ESCALA	DATA
Carolina Mazzali Konarzewski	Como indicada	20/10/2026

Tamanho Superior: ISO A1 (paisagem)