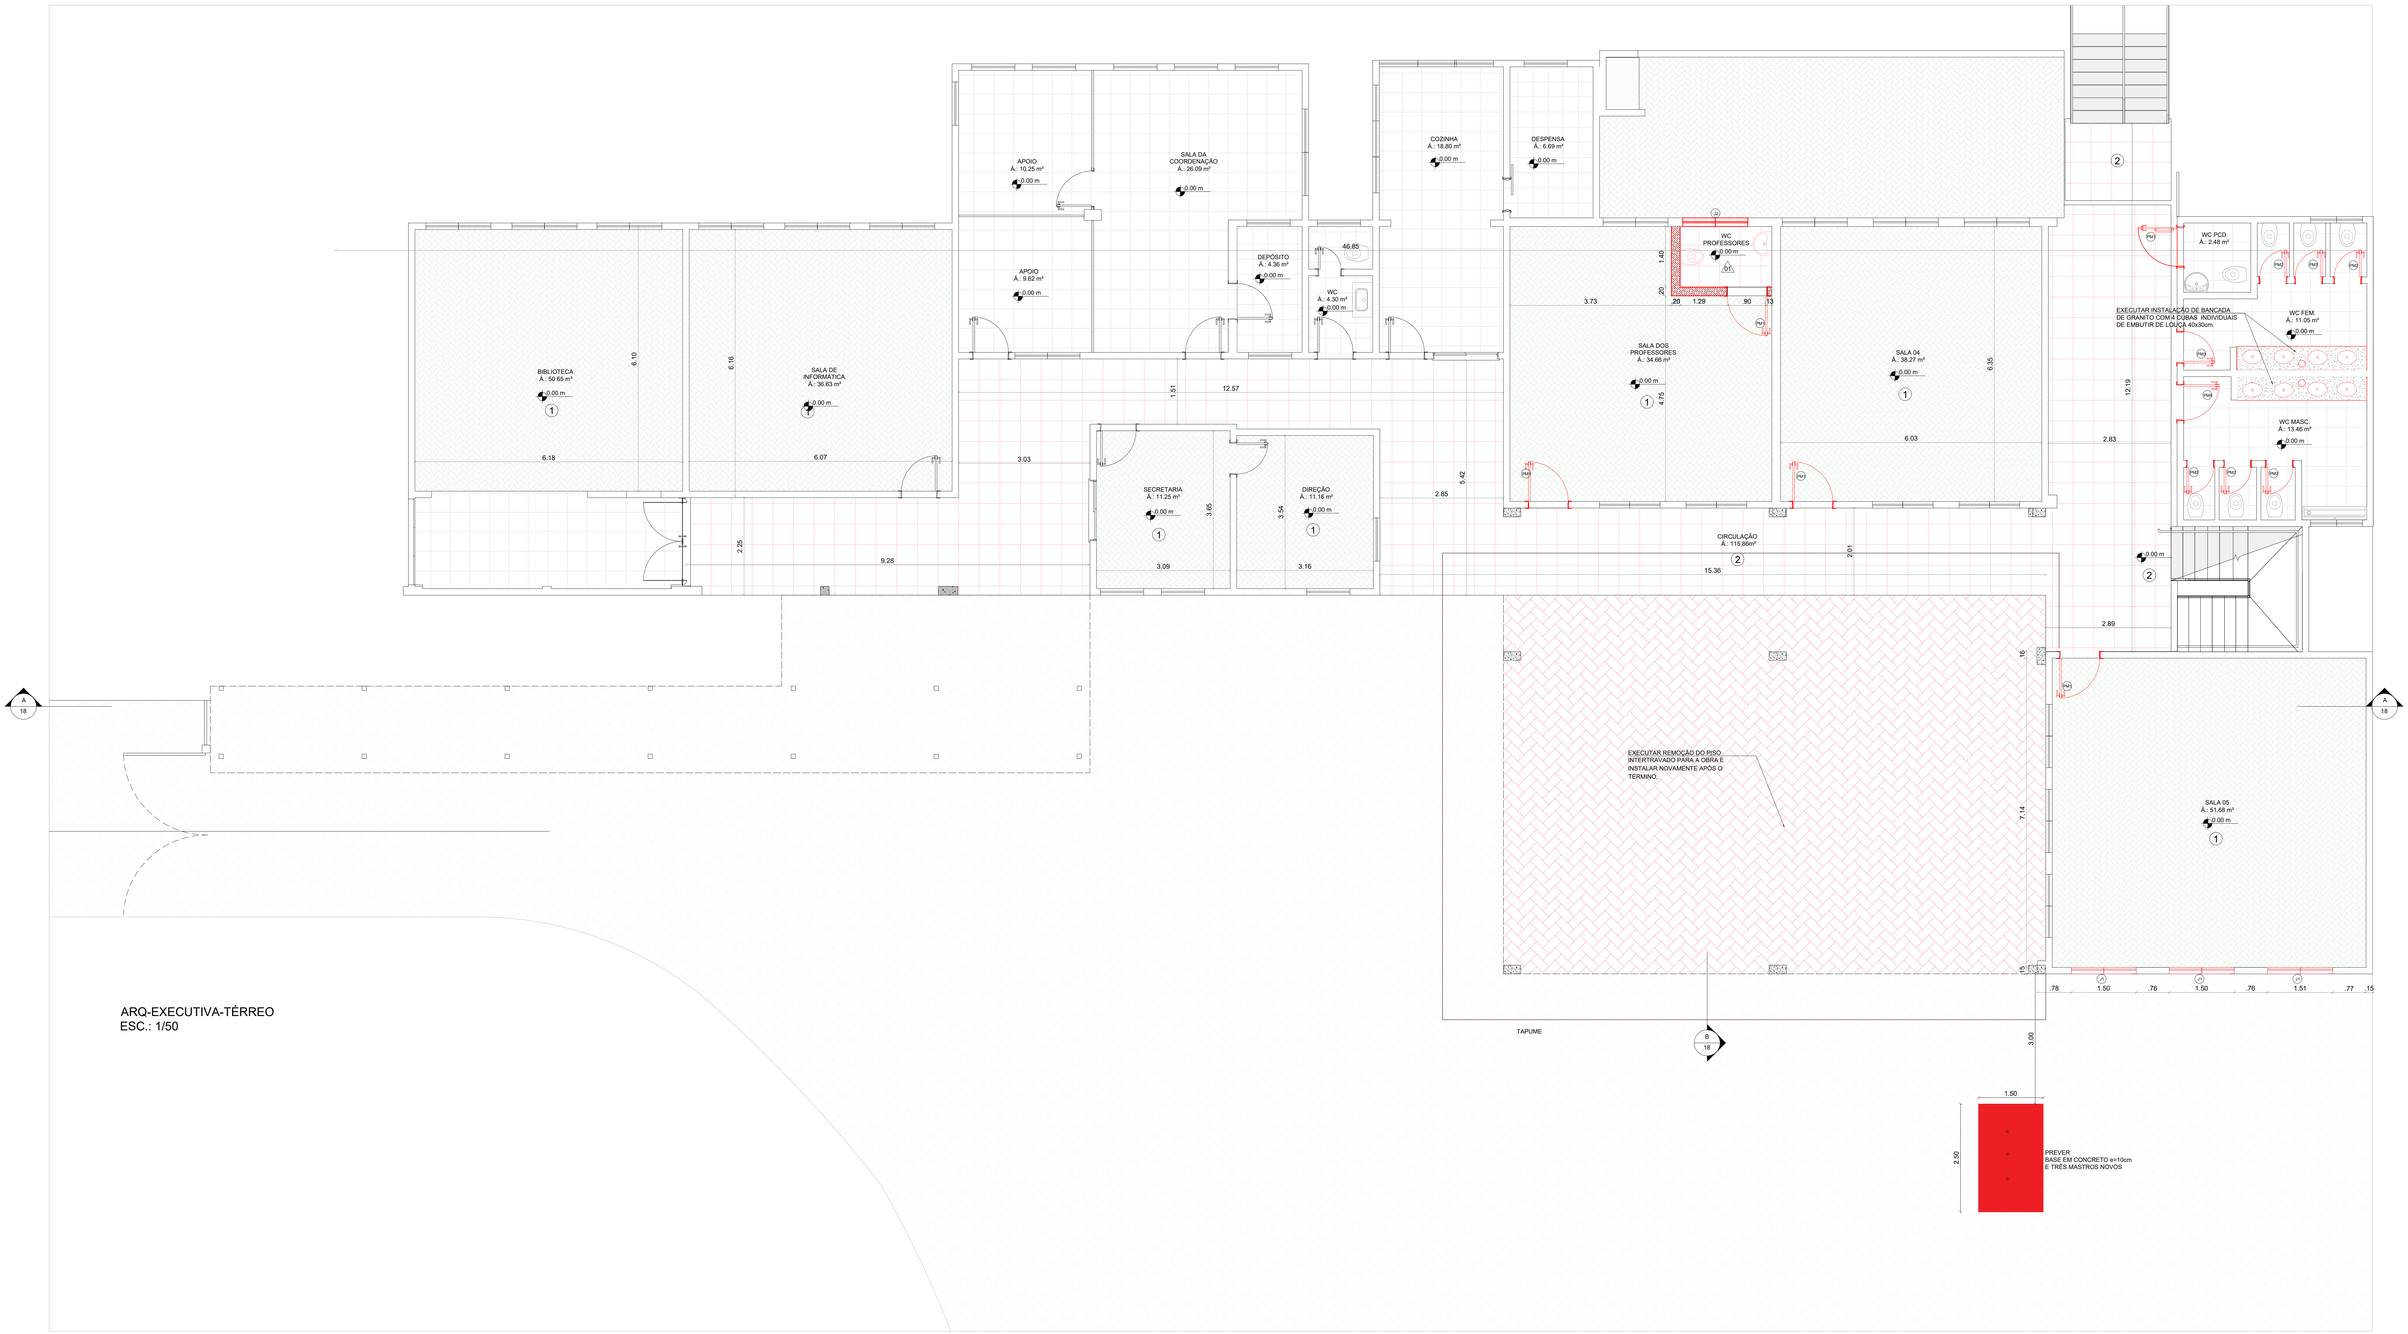

ARQ-EXECUTIVA-TÉRREO
ESC.: 1/50

QUADRO DE ESQUADRIAS - PORTAS

MATERIAL	ABREV.	DIMENSÕES LARGURA	ALTURA	PEITORIL	QUANT.	TIPO		ACABAMENTO	
MADEIRA	PM1	0,90	2.10	-	05	abrir		PORTA DE MADEIRA, INTERNA, COM BATENTE, GUARNIÇÃO E FERRAGENS, COM FUNDO E PINTURA ESMALTE DUAS DEMÃOS.	
	PM2	0,60	1.80	-	13	abrir			
	PM3	0,70	2.10	-	01	abrir			
	PM4	0,80	2.10	-	08	abrir			

QUADRO DE ESQUADRIAS - JANELAS

MATERIAL	ABREV.	DIMENSÕES LARGURA	ALTURA	PEITORIL	QUANT.	TIPO		ACABAMENTO	
FERRO	J1	1,40	1,50	1,00	21	BASC		JANELA BASCULANTE EM AÇO C/ PRIMER. INCLUSO FERRAGENS E VIDRO MINI BOREAL 4MM. INSTALAÇÃO CONFORME NBR 10821.	44,1 M²
	J2	1,40	0,60	1,80	03	BASC		JANELA BASCULANTE EM AÇO C/ PRIMER. INCLUSO FERRAGENS E VIDRO MINI BOREAL 4MM. INSTALAÇÃO CONFORME NBR 10821.	2,52 M²

PAREDES

01		ALVENARIA DE VEDAÇÃO COM BLOCO CERÂMICO FURADO 14X15X39 CM (FUROS VERTICAIS), COM ACAB. CHAPISCO/ REBOCO OU CHAPISCO/EMBOÇO, PREVER CINTA DE AMARRAÇÃO E COLUNAS) . ACABAMENTO COM SELADOR E PINTURA ACRILICA DUAS DEMÃOS

○ PAGINAÇÃO DE PISOS:

01		EXECUTAR LIXAMENTO DE PISO PARQUET E APLICAR DE 3 DEMÃOS DE VERNIZ Á BASE DE UREIA-FORMOL (SINTECO), RESPEITANDO O TEMPO DE SECAGEM E LIXAMENTO LEVE ENTRE AS DEMÃOS PARA ADERÊNCIA.
02		PISO CERÂMICO ALTO TRÁFEGO INDUSTRIAL 45X45cm REF.: GRANILHA BOLD ALASKA PISOFORTE OU EQUIVALENTE TÉCNICO NAS SALAS EXECUTAR INSTALAÇÃO DE RODAPÉ CERÂMICO COM ALTURA DE 07cm.

△ PAREDES

01		REVESTIMENTO CERÂMICO PARA PAREDES INTERNAS COM PLACAS TIPO ESMALTADA DE DIMENSÕES 33X45 CM APLICADAS NA ALTURA INTEIRA DAS PAREDES. AF_02/2023_PE

ochrona engenharia e consultoria jurídica
CNPJ 36.256.411/0001-90
Rua Lucas de Oliveira, n°49 - Sala 602, Centro
Novo Hamburgo/RS - CEP 93510-110
(51) 3273.9815 - (51) 98922.5026
carolina@ochrona.com.br

OBRA
EMEF LUCIA MOSSMANN
Rua Wili Bios, 106 - Vila Santa Lucia, Campo Bom - -

RESP. DO PROJETO
Carolina Mazzali Konarzewski
CAU: A74802-1

ASSUNTO
PLANTA EXECUTIVO TÉRREO
ANTEPROJETO

PRANCHA
10/ 18

Carolina Mazzali Konarzewski
Assinado digitalmente por: Carolina Mazzali Konarzewski
Data: 2026-11-19 08:24:40 -03'00'

RESPONSÁVEL TÉCNICO
Carolina Mazzali Konarzewski

ESCALA
Como indicada

DATA
20/10/2026