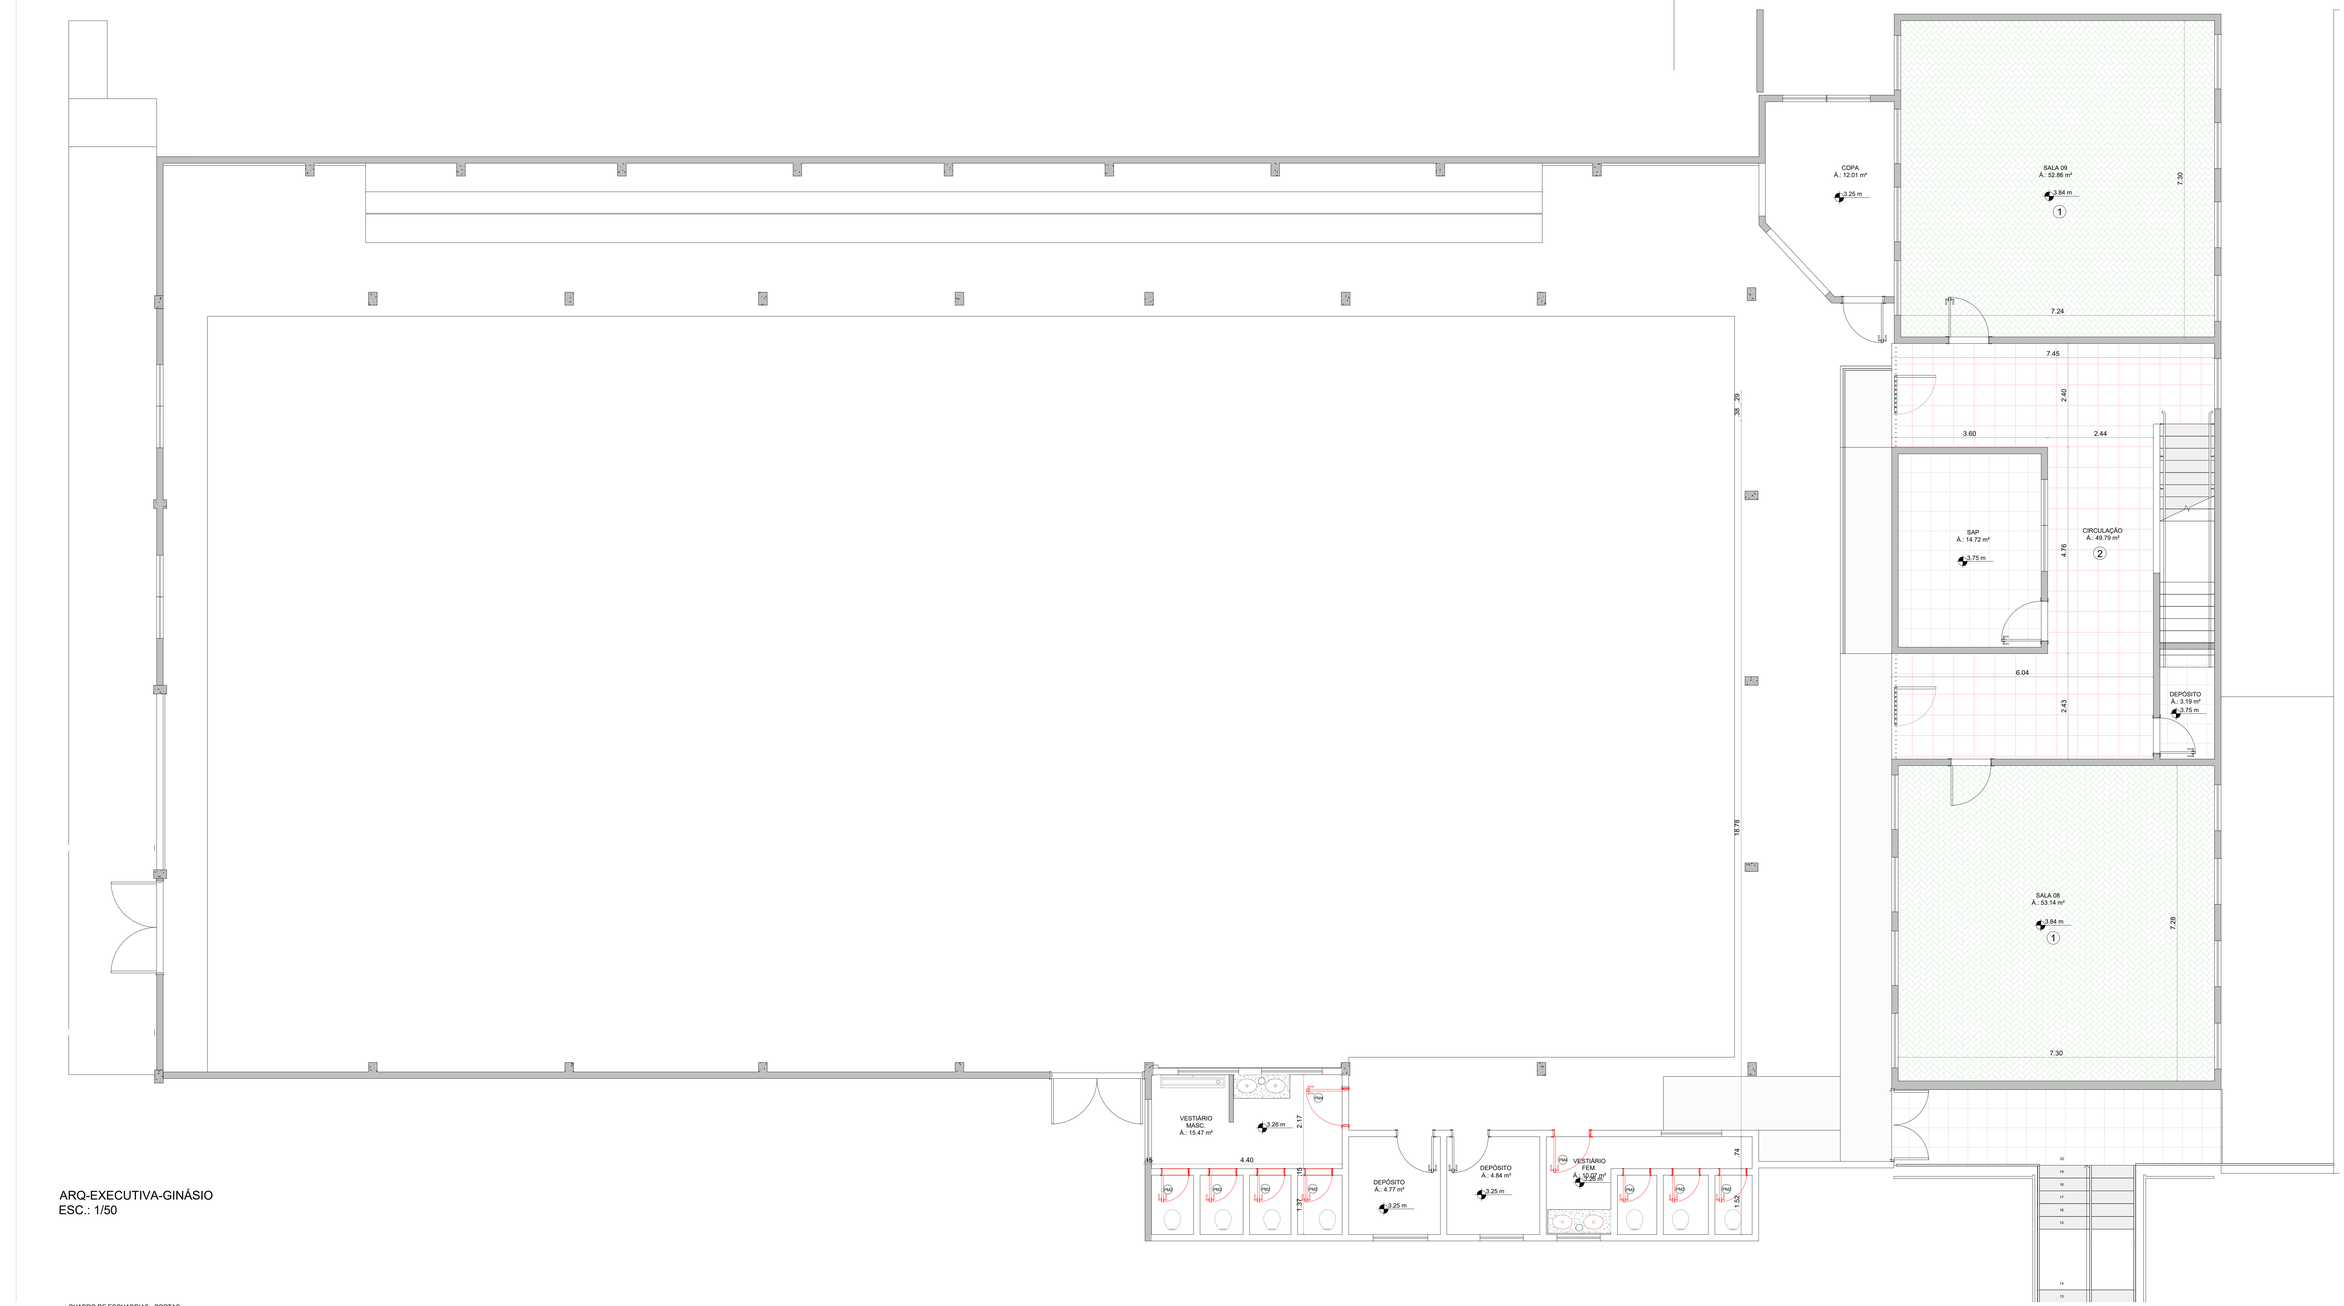

ARQ-EXECUTIVA-GINÁSIO
ESC.: 1/50

QUADRO DE ESQUADRIAS - PORTAS

MATERIAL	ABREV.	DIMENSÕES LARGURA	ALTURA	PEITORIL	QUANT.	TIPO		ACABAMENTO	
MADEIRA	PM1	0,90	2,10	-	05	abrir		PORTA DE MADEIRA, INTERNA, COM BATENTE, GUARNIÇÃO E FERRAGENS, COM FUNDO E PINTURA ESMALTE DUAS DEMÃOS.	
	PM2	0,60	1,80	-	13	abrir			
	PM3	0,70	2,10	-	01	abrir			
	PM4	0,80	2,10	-	08	abrir			

QUADRO DE ESQUADRIAS - JANELAS

MATERIAL	ABREV.	DIMENSÕES LARGURA	ALTURA	PEITORIL	QUANT.	TIPO		ACABAMENTO	
FERRO	J1	1,40	1,50	1,00	21	BASC		JANELA BASCULANTE EM AÇO C/ PRIMER. INCLUSO FERRAGENS E VIDRO MINI BOREAL 4MM. INSTALAÇÃO CONFORME NBR 10821.	44,1 M²
	J2	1,40	0,60	1,80	03	BASC		JANELA BASCULANTE EM AÇO C/ PRIMER. INCLUSO FERRAGENS E VIDRO MINI BOREAL 4MM. INSTALAÇÃO CONFORME NBR 10821.	2,52 M²

PAREDES

01 — ALVENARIA DE VEDAÇÃO COM BLOCO CERÂMICO FURADO 14X19X39 CM (FUROS VERTICAIS), COM ACAB. CHAPISCO/ REBOCO OU CHAPISCO/EMBOÇO, PREVER CINTA DE AMARRAÇÃO E COLUNAS). ACABAMENTO COM SELADOR E PINTURA ACRILICA DUAS DEMÃOS

PAGINAÇÃO DE PISOS:

01 — EXECUTAR LIXAMENTO DE PISO PARQUET E APLICAR DE 3 DEMÃOS DE VERNIZ À BASE DE UREIA-FORMOL (SINTECO), RESPEITANDO O TEMPO DE SECAGEM E LIXAMENTO LEVE ENTRE AS DEMÃOS PARA ADERÊNCIA.

02 — PISO CERÂMICO ALTO TRÁFEGO INDUSTRIAL 45X45cm REF.: GRANILHA BOLD ALASKA PISOFORTE OU EQUIVALENTE TÉCNICO.
NAS SALAS EXECUTAR INSTALAÇÃO DE RODAPÉ CERÂMICO COM ALTURA DE 07cm.

PAREDES

01 REVESTIMENTO CERÂMICO PARA PAREDES INTERNAS COM PLACAS TIPO ESMALTADA DE DIMENSÕES 33X45 CM APLICADAS NA ALTURA INTEIRA DAS PAREDES. AP_02/2023_PE

ochrona
engenharia e consultoria jurídica

CNPJ 36.256.411/0001-90
Rua Lucas de Oliveira, nº49 - Sala 602, Centro
Novo Hamburgo/RS - CEP 93510-110
(51) 3273.9815 - (51) 98922.5026
carolina@ochrona.com.br

OBRA
EMEF LUCIA MOSSMANN
Rua Wil Blos, 106 - Vila Santa Lucia, Campo Bom - RS

AUTOR DO PROJETO
Carolina Mazzali Konarzewski
CAU: A74602-1

ASSUNTO
PLANTA EXECUTIVO GINÁSIO
ANTEPROJETO

PRANCHA
11/ 18

Carolina Mazzali Konarzewski
Assinado de forma digital por Carolina Mazzali Konarzewski
Dados: 2026.01.19 08:23:05 -03'00'

RESPONSÁVEL
Carolina Mazzali Konarzewski

ESCALA
Como indicada

DATA
20/10/2026